


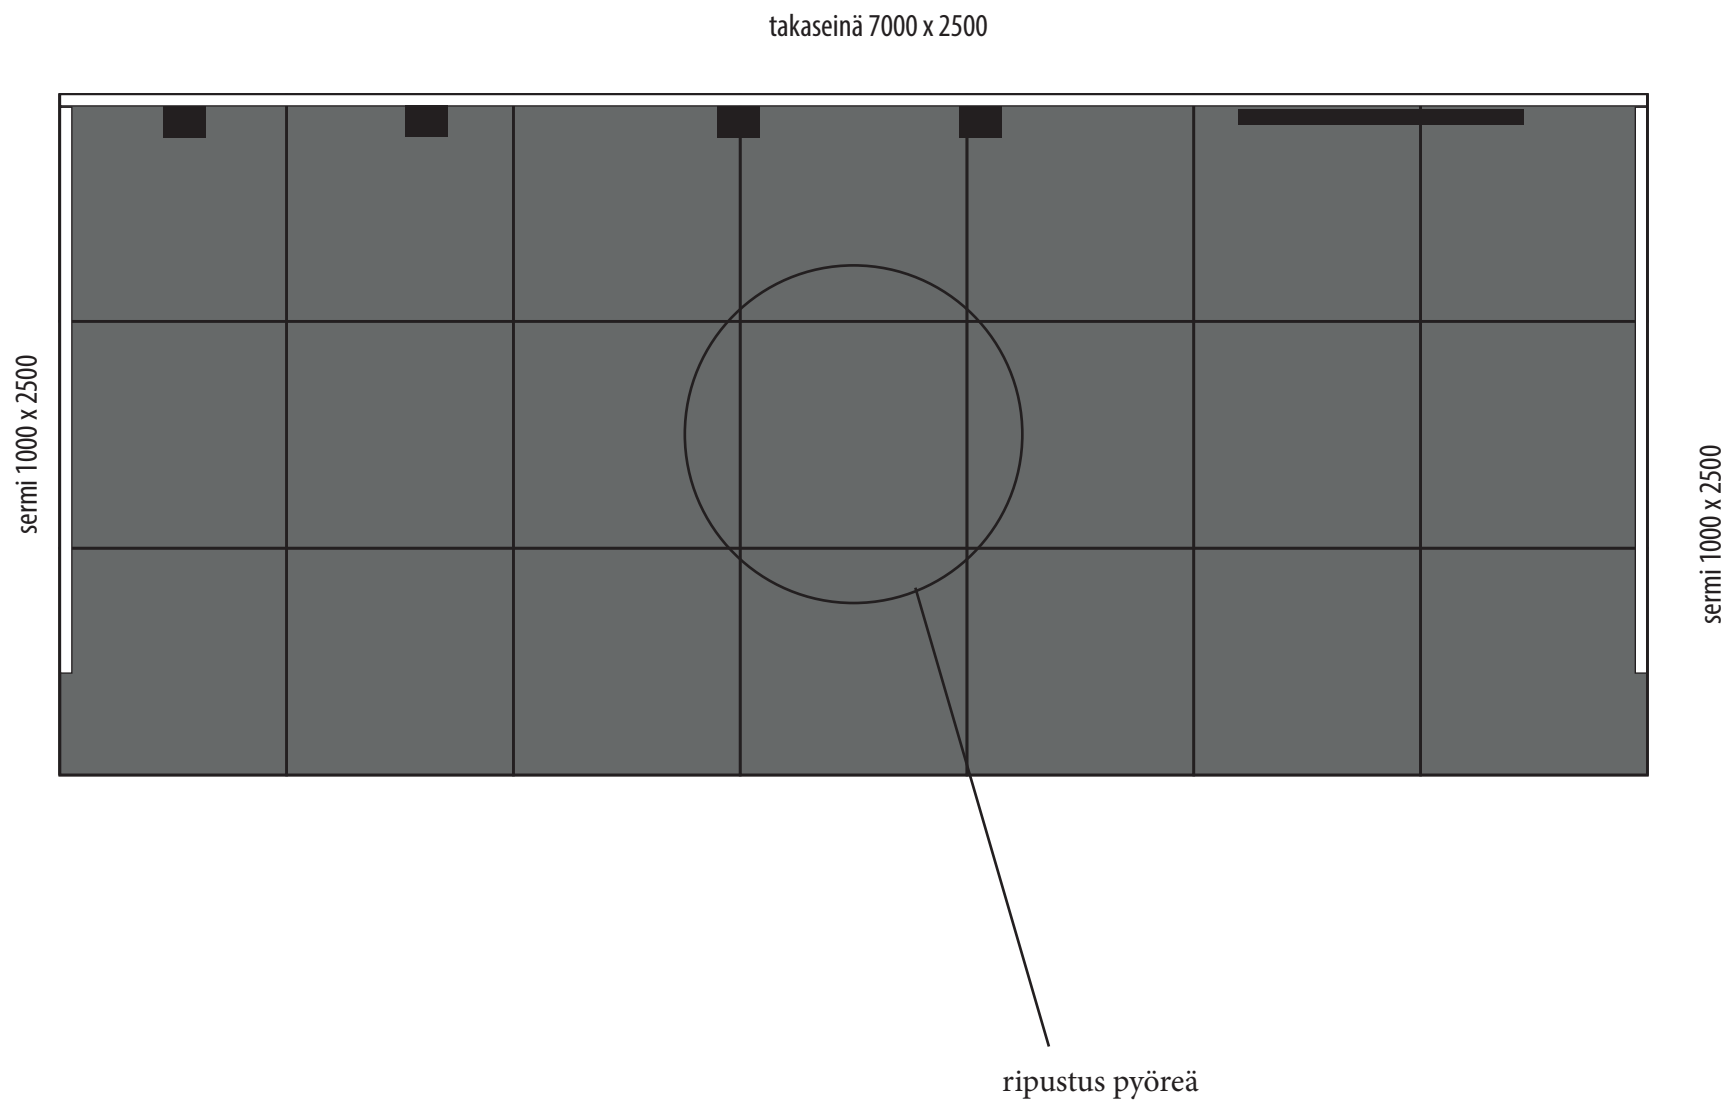

Educa 2025, Helsinki
Kirkkohallitus
3 x 7 m 21m2 päätypaikka osasto nro 35?

rakenteet
-vinyylimatto 21m2 3 x 7m
-click-seinärakenne 10 jm (takaseinä 7000 x 2500m)
päädyissä "sermit" leveys 2500 korkeus 1000

valaistus ja av
- 4 kpl varsivalo
-näyttö 55"

tulosteet (sivu 2)
-takaseinä 7000 x 2500
-sermit 4 kpl 2500 x 1000



vasen sermi ulkoa
logo käytävän puolelle sermin etuosaan



vasen sermi sisältä



oikea sermi sisältä



oikea sermi ulkoa
logo käytävän puolelle sermin etuosaan