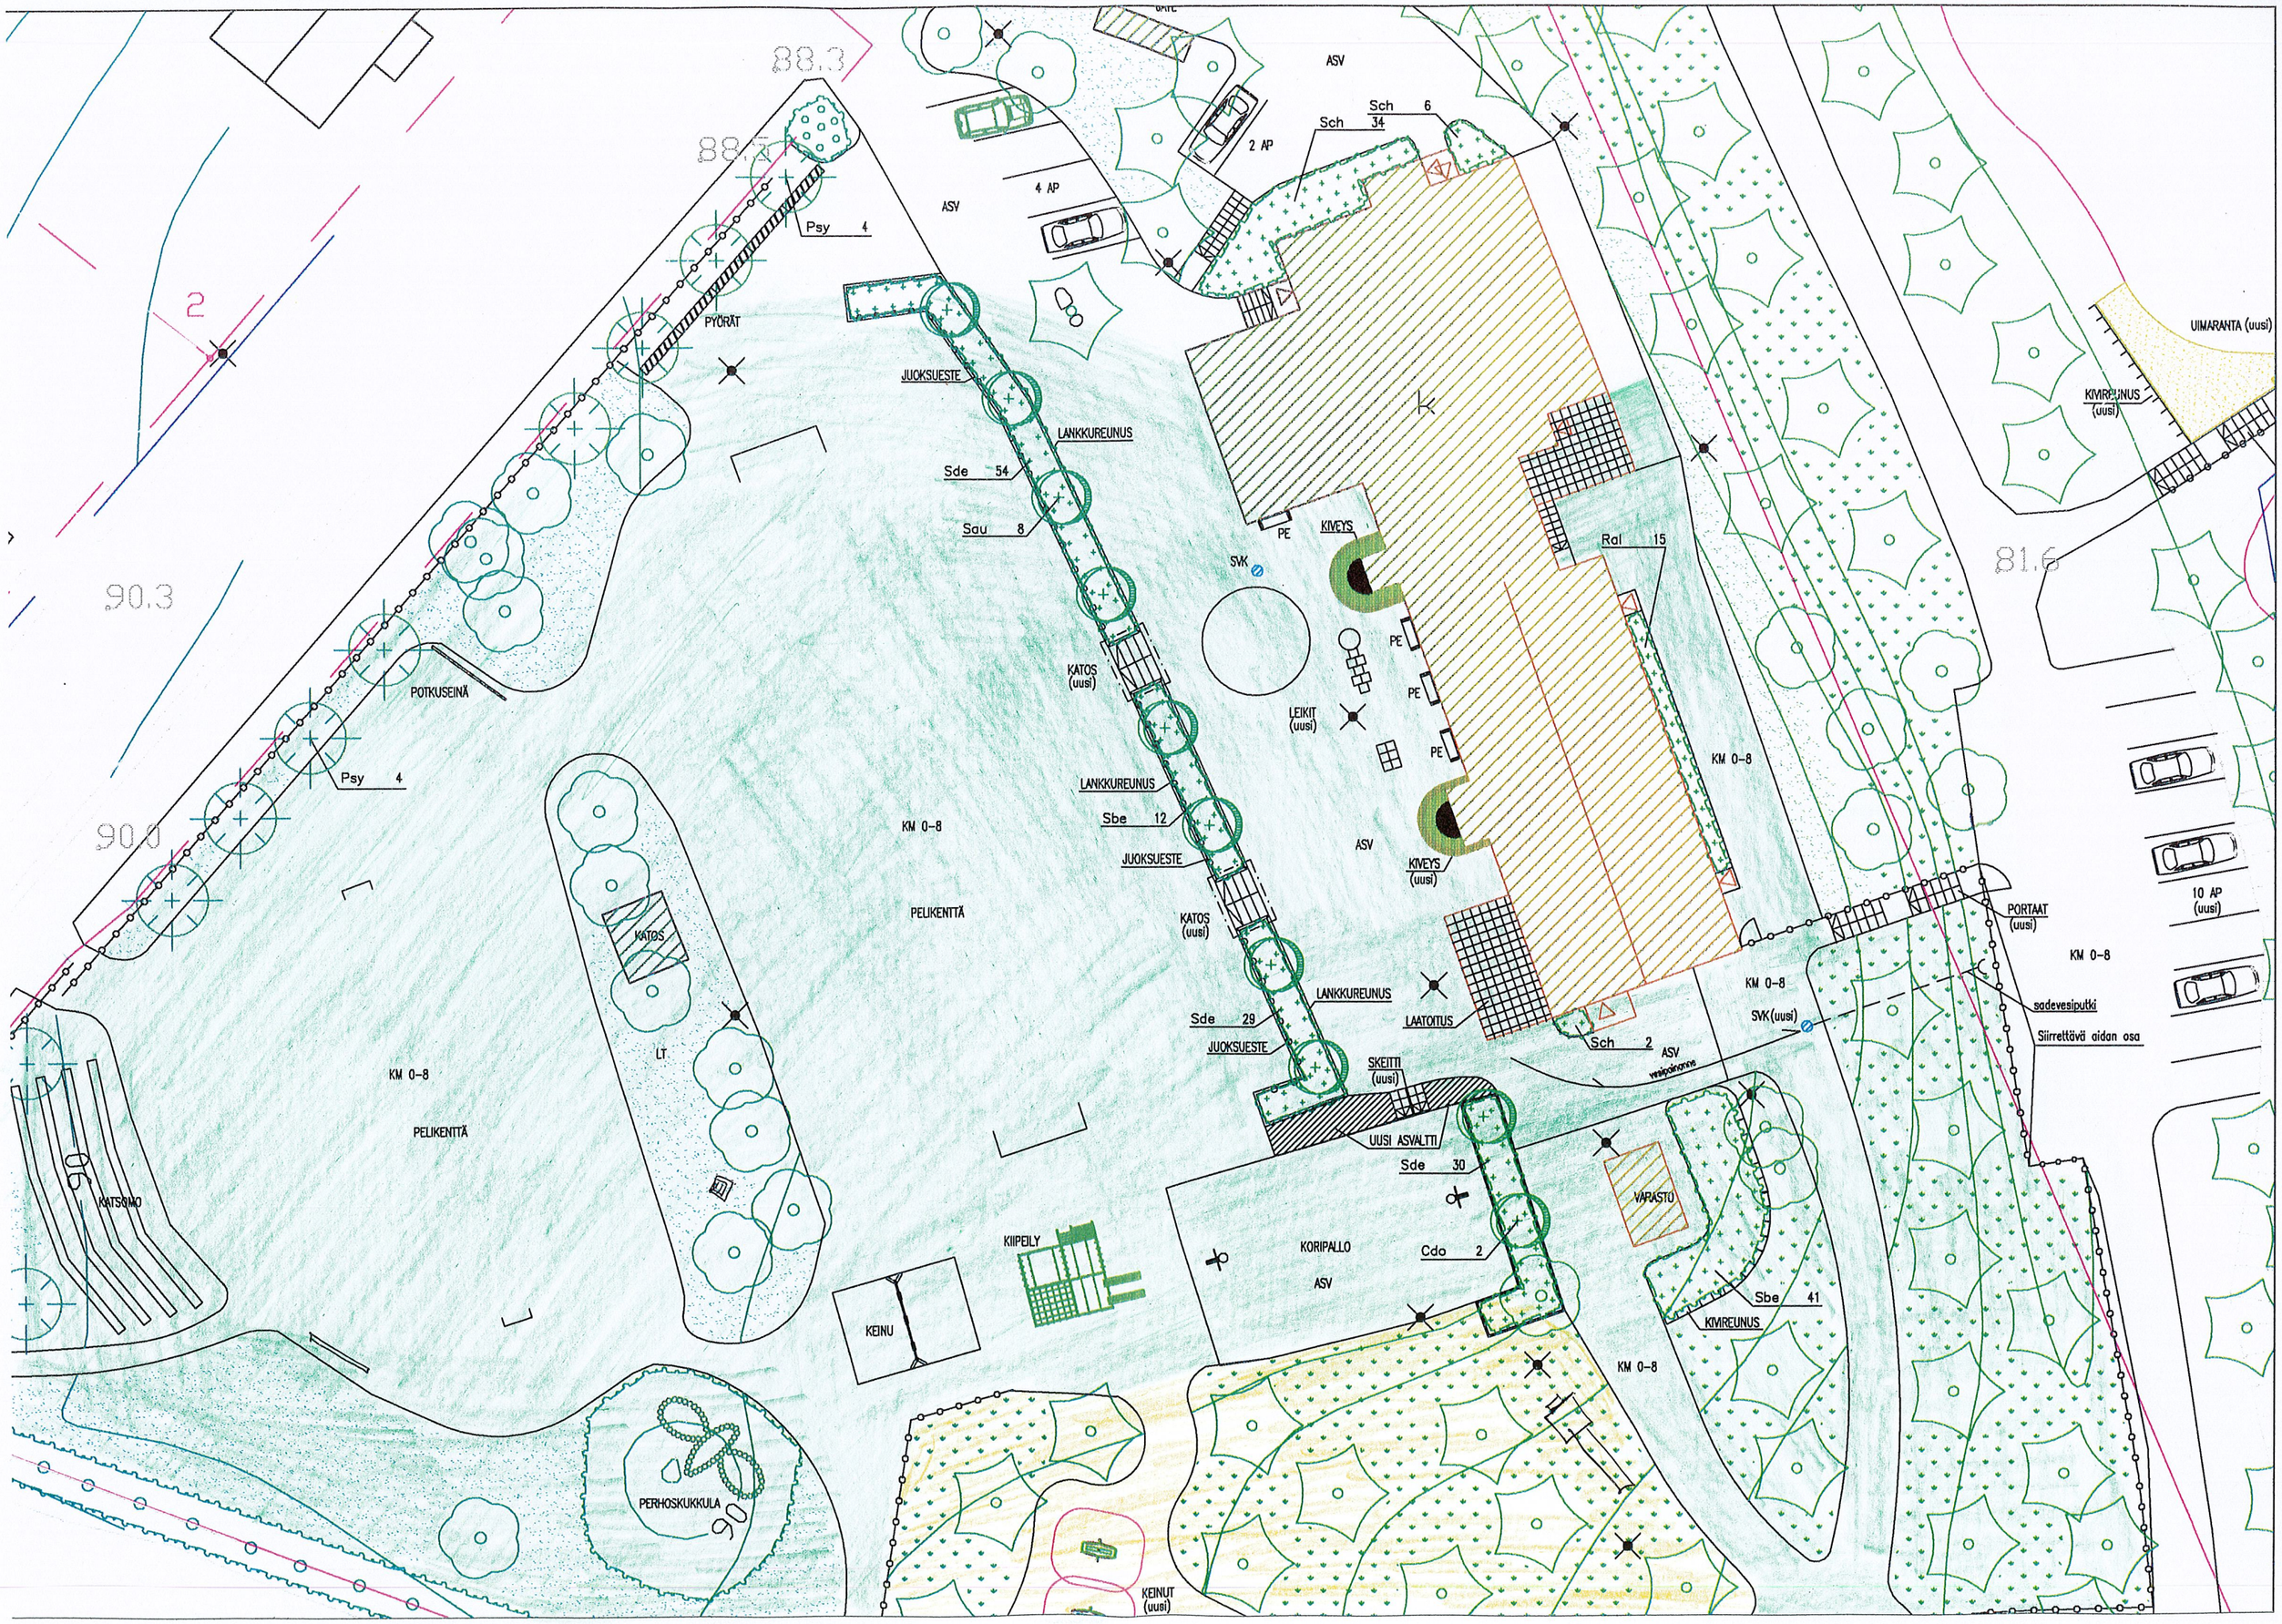
88.3
88.4
90.3
90.0
81.6
2
ASV
4 AP
2 AP
Sch 34
Sch 6
Psy 4
PYÖRÄT
JUOKSUESTE
LANKKUREUNUS
Sde 54
Sau 8
PE
KIVEYS
SVK
Ral 15
KATOS (uusi)
LEIKIT (uusi)
POTKUSEINÄ
KM 0-8
Sbe 12
KIVEYS (uusi)
PELIKENTTÄ
UIMARANTA (uusi)
KIVIREUNUS (uusi)
10 AP (uusi)
PORTAAT (uusi)
sadevesiputki
Siirrettävä aidan osa
SVK (uusi)
LAATOITUS
Sch 2
Sde 29
SKEITTI (uusi)
UUSI ASVALTTI
Sde 30
VARASTO
LT
KATSOMO
KIIPEILY
KORIPALLO
Cdo 2
Sbe 41
KIVIREUNUS
KEINU
PERHOSKUKKULA
KEINUT (uusi)