




kaakkoon

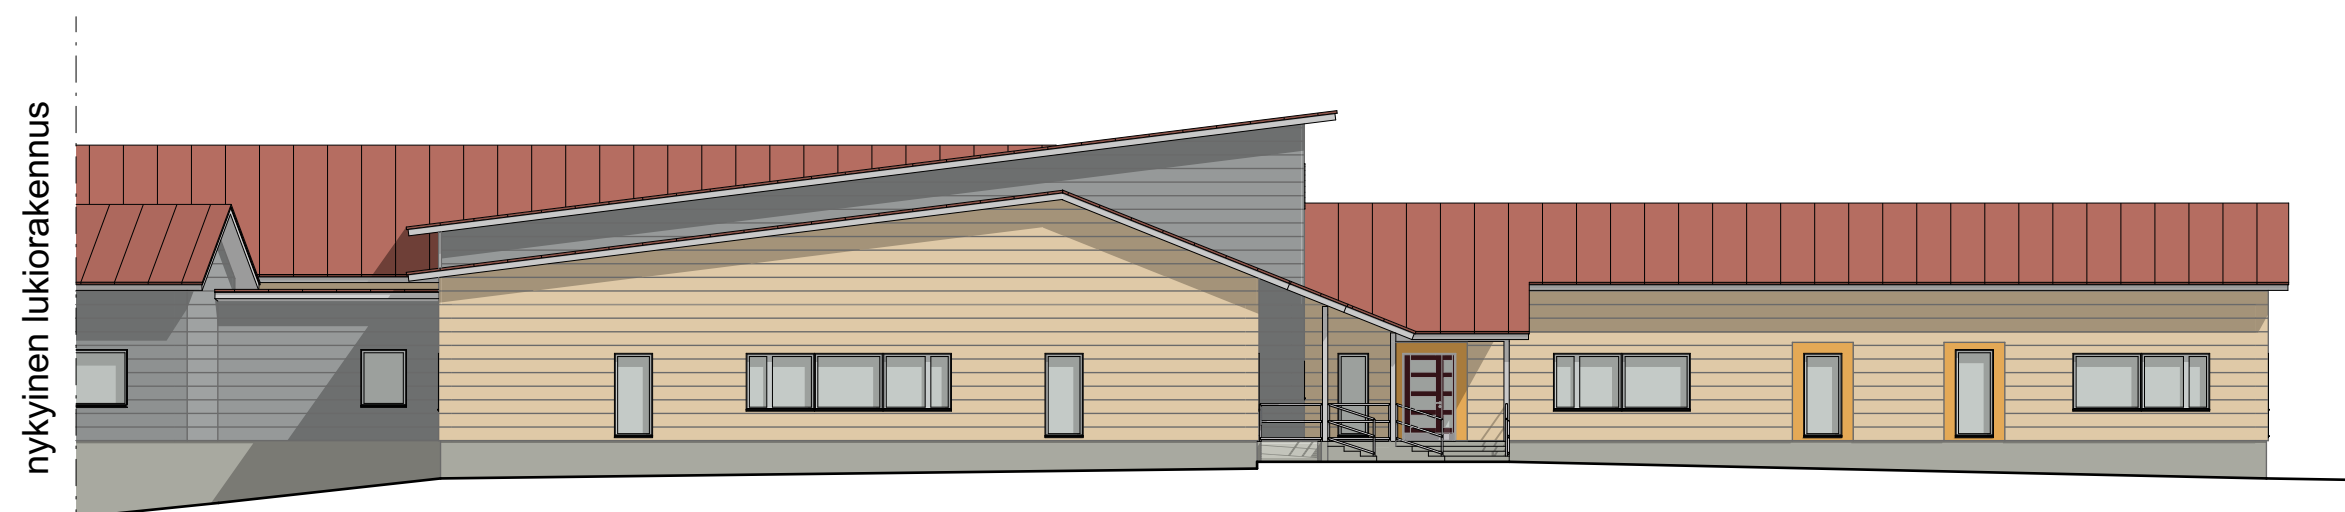


lounaaseen

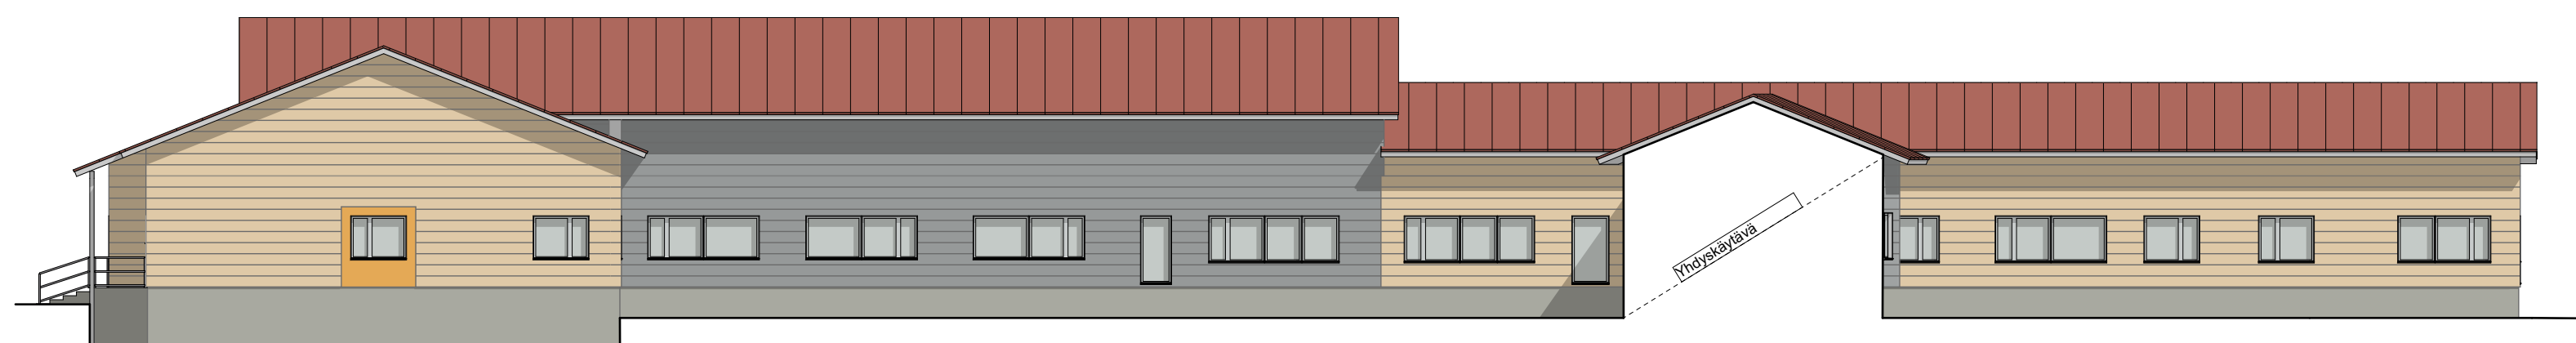

luoteeseen

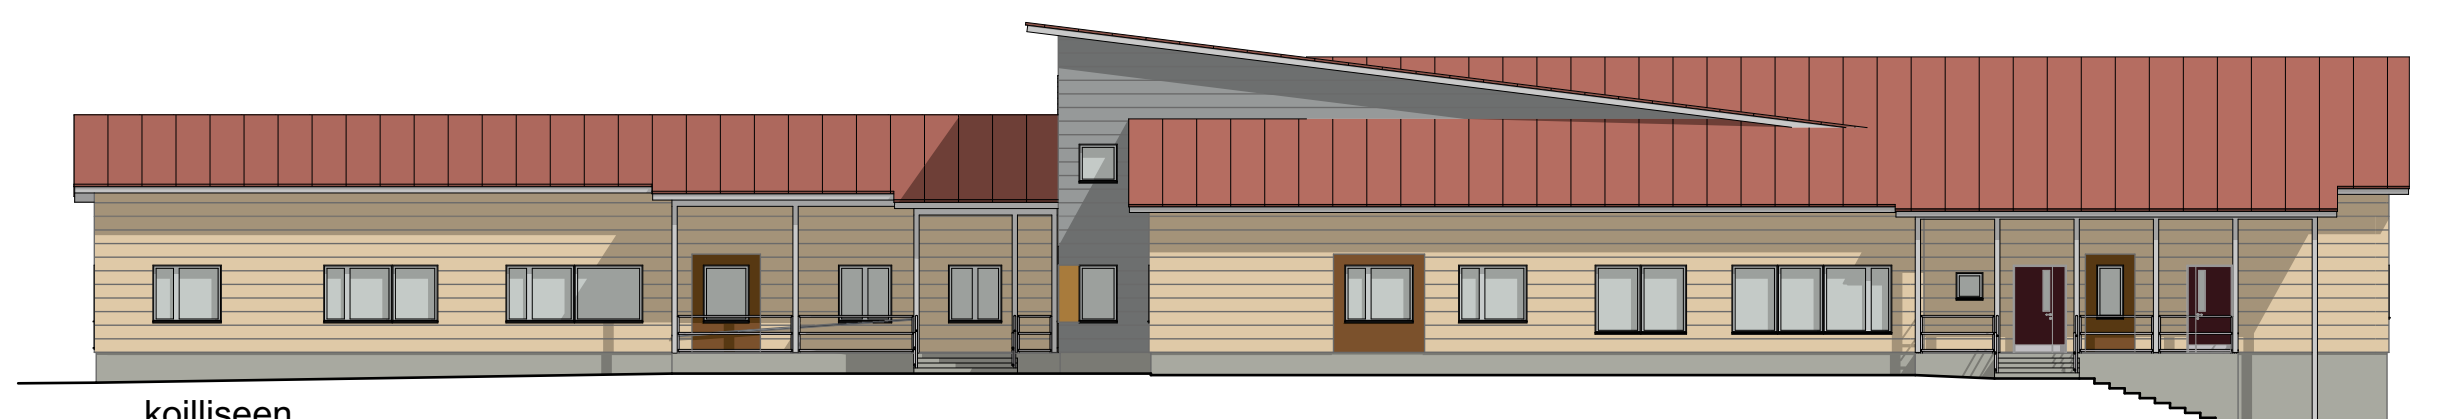


koilliseen

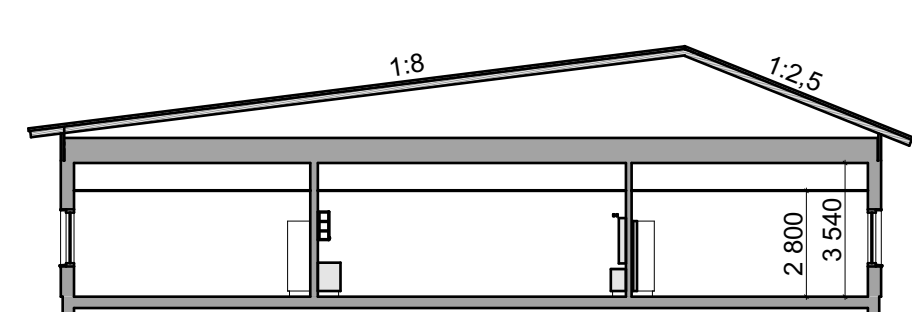


leikkaus A - A


±. +85,230
±. +83,150
±. +78,600

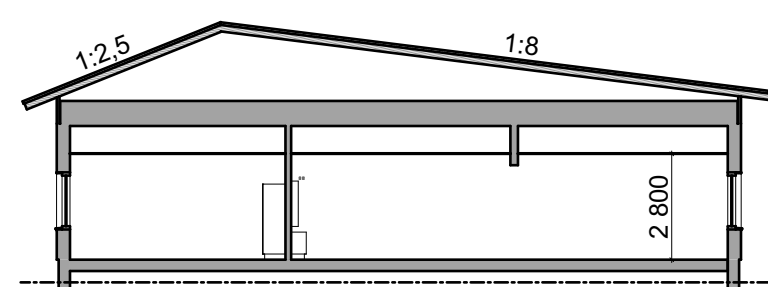

leikkaus B - B

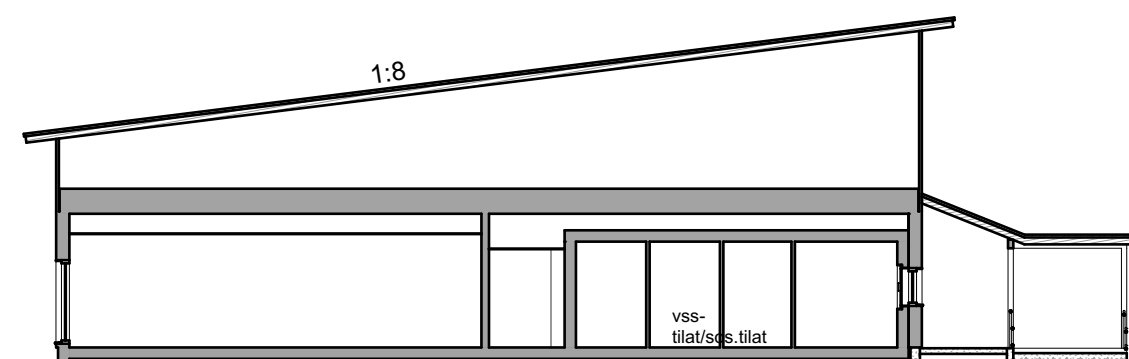

leikkaus C - C

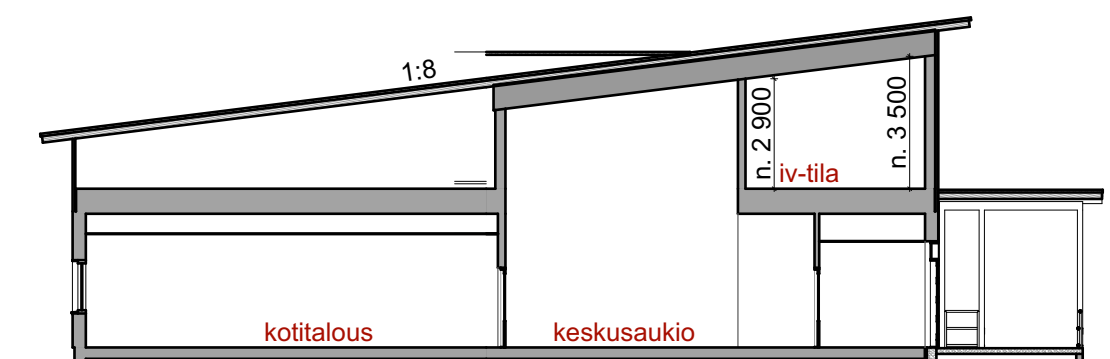

leikkaus D - D

Lappajärven koulu
leikkaukset ja
julkisivut 1:200
22.5.2019