



JULKAISTU 7.12.2015

Heinsuon koulu


Rakennuskohteen osoite		Piirustuksen nimi	Mittakaava
Terveystie 8,	15870 Hollola	Huonekortit 1.kerros	
Päiväys	Allekirjoitus	Suunnitteluala-piirustuksen nro-projektin nro	Muutos
23.11.2015		ARK-2600.02-656H.1	
Tomi Perko arkkitehti SAFA		ARK-2600.02-656H.1 Huonekortit 1.kerros.pdf	Archicad 18

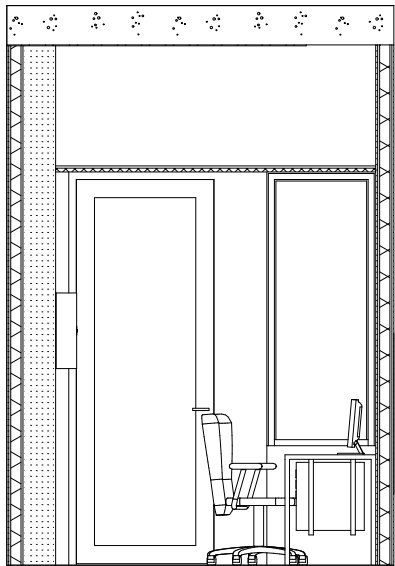


A109 01 1:50

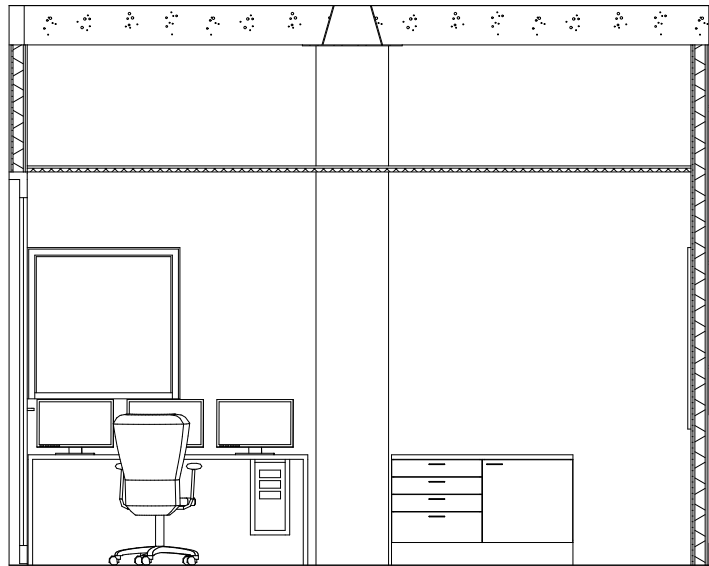


A109 VAHTIMESTARI 02 1:50

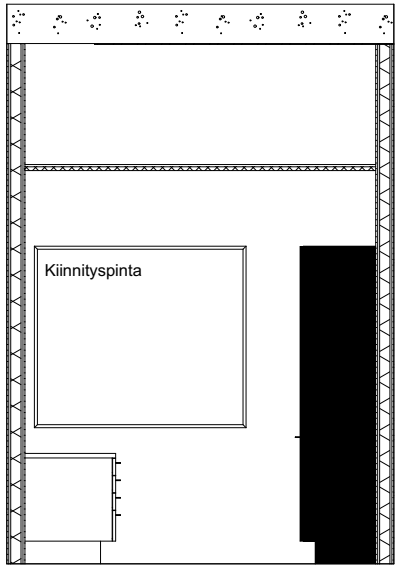

A109 03 1:50

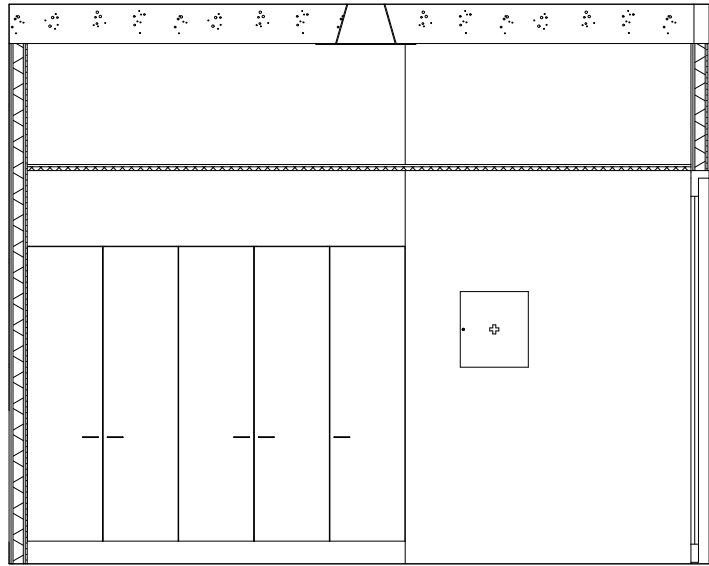

A109 VAHTIMESTARI 04 1:50

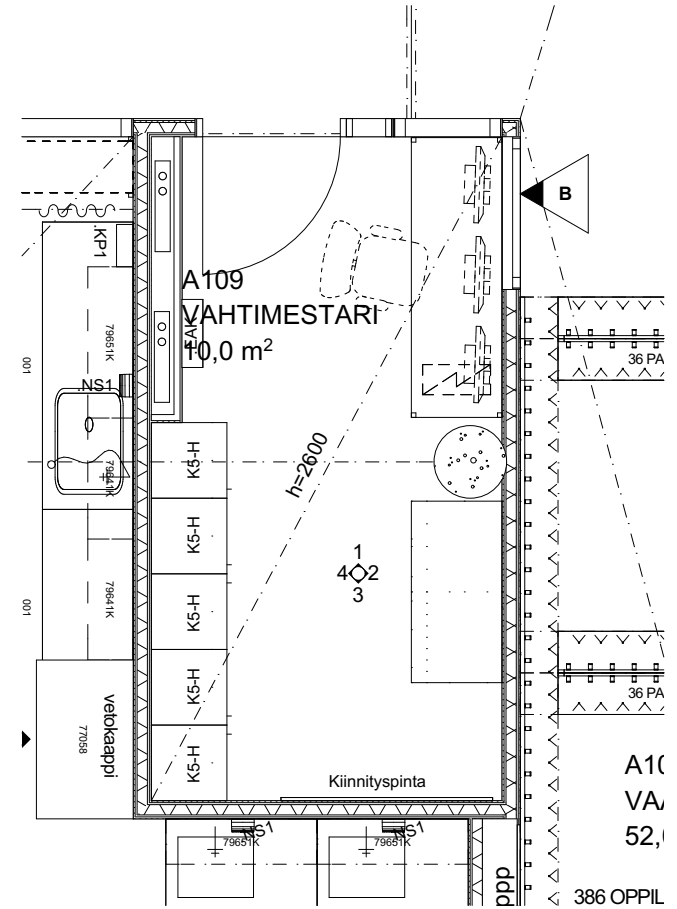

Heinsuon koulu

Rakennuskohteen osoite

Piirustuksen nimi

Mittakaava

Terveystie 8,
Päiväys

15870 Hollola
Allekirjoitus

A109 VAHTIMESTARI
Suunnitteluala-piirustuksen nro-projektin nro

1:50
Muutos

ARK-2600.02-656H.2

Tomi Perko arkkitehti SAFA


ARK-2600.02-656H.2 A109 VAHTIMESTARI.pdf

Archicad 18

ARKKITEHTI
TOIMISTO **PERKO** OY

Sturenkatu 13
FI-15870 HELSINKI

phone + 358 9 2902 000 fax + 358 9 2902 0070
www.arkperko.fi etunimi.sukunimi@arkperko.fi

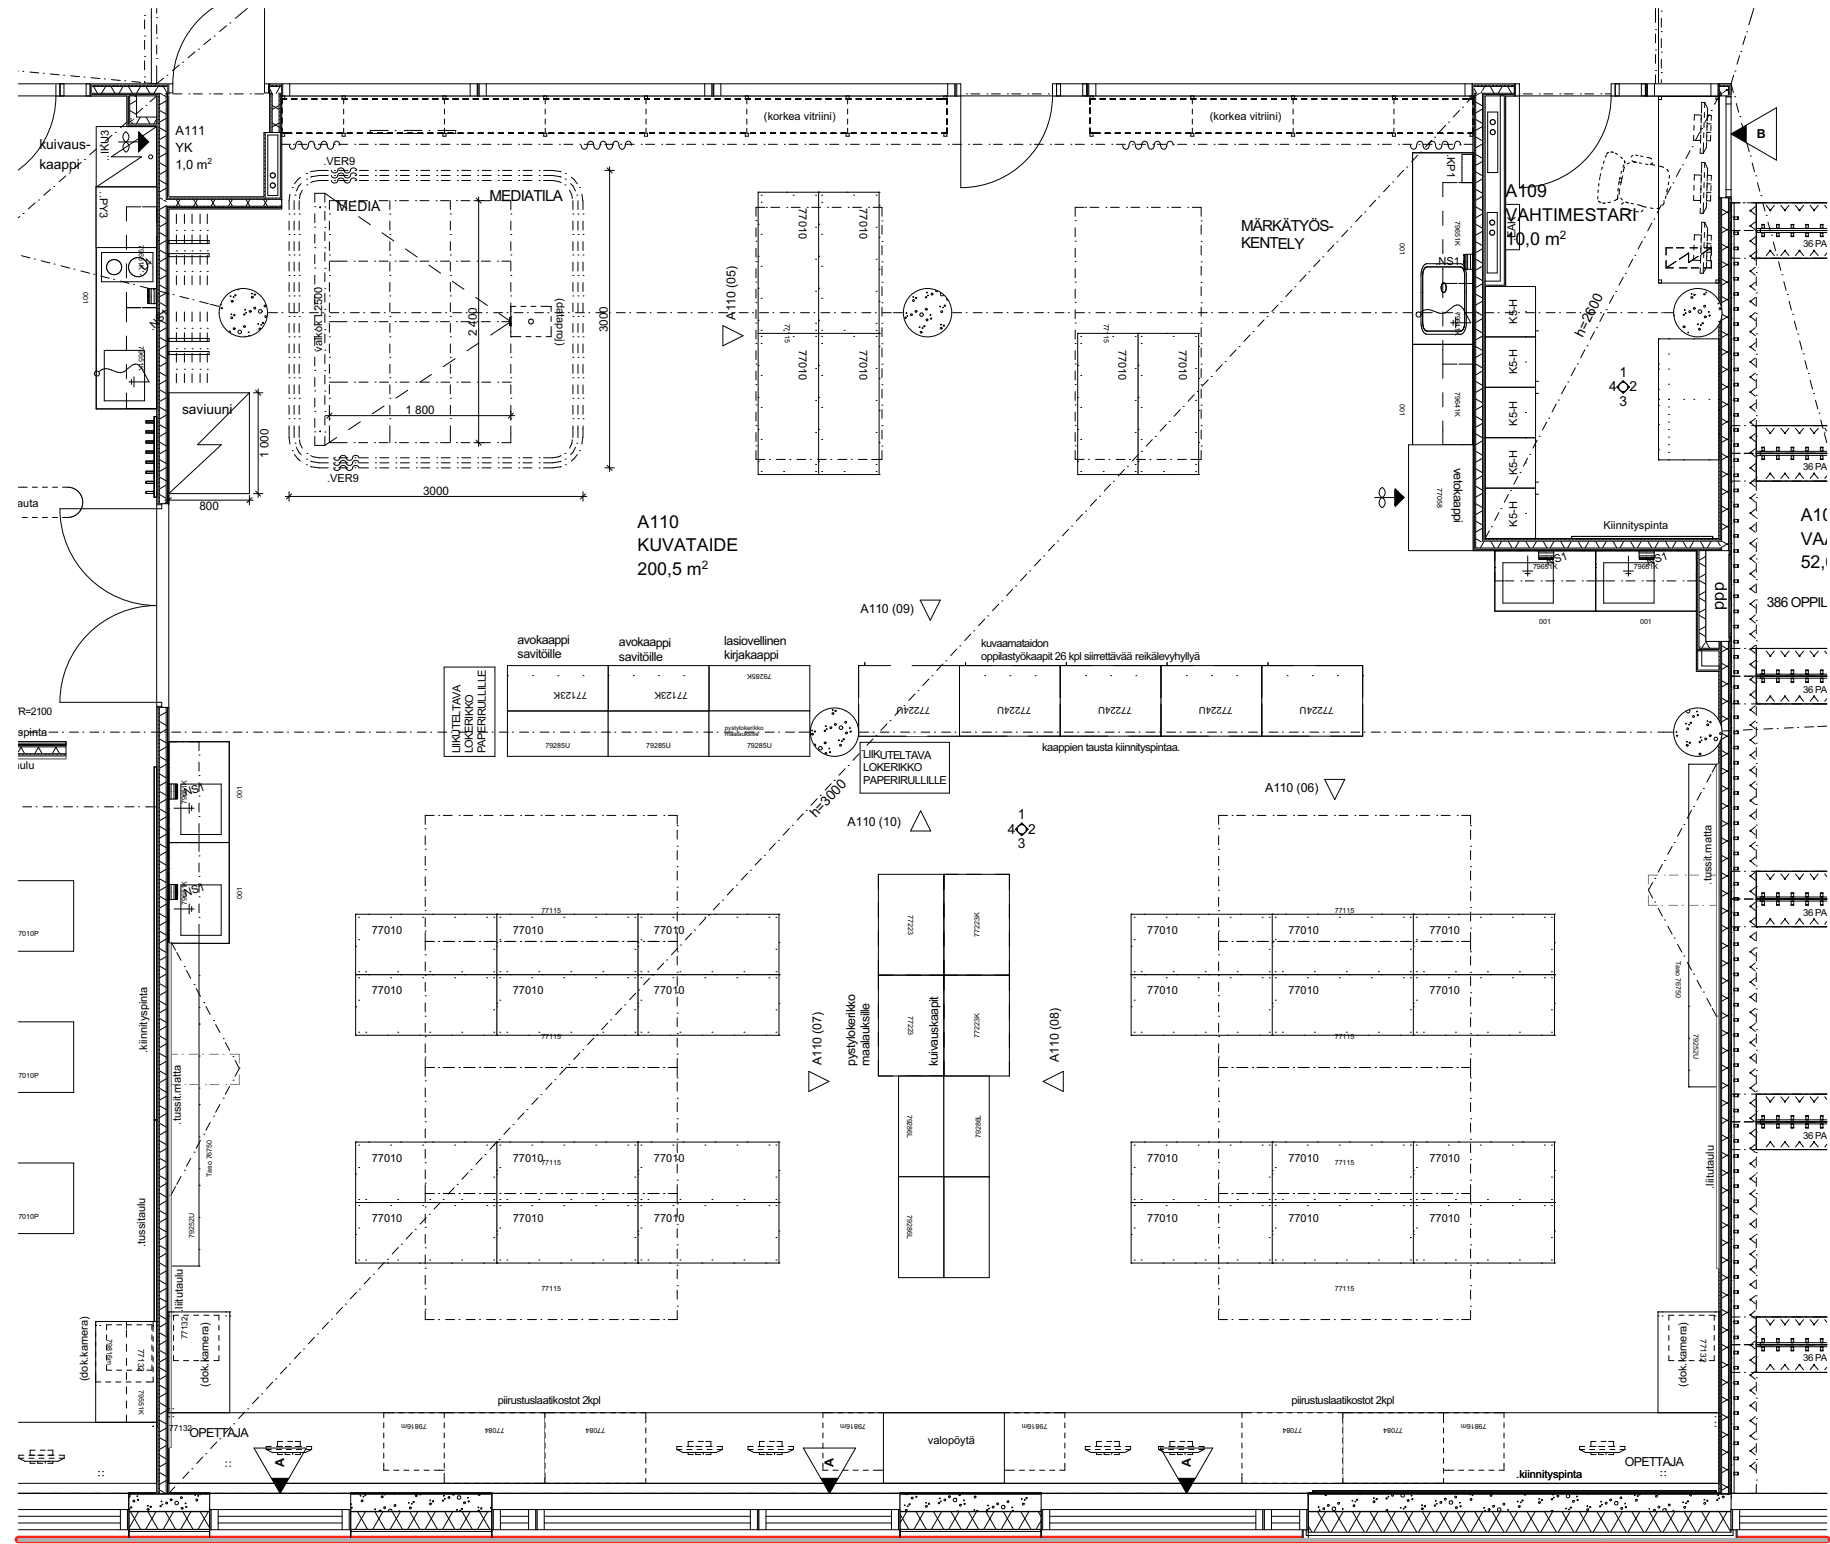

Heinsuon koulu

Rakennuskohteen osoite

Piirustuksen nimi

Mittakaava

Terveystie 8,
Päiväys

15870 Hollola
Allekirjoitus

A110 KUVATAIDE (1)
Suunnitteluala-piirustuksen nro-projektin nro

1:75
Muutos

ARK-2600.02-656H.3

ARK-2600.02-656H.3 A110 KUVATAIDE (1).pdf


Archicad 18

Tomi Perko arkkitehti SAFA

ARKKITEHTI
TOIMISTO **PERKO** OY

Sturenkatu 13
FI-15870 HELSINKI


phone + 358 9 2902 000 fax + 358 9 2902 0070
www.arkperko.fi etunimi.sukunimi@arkperko.fi

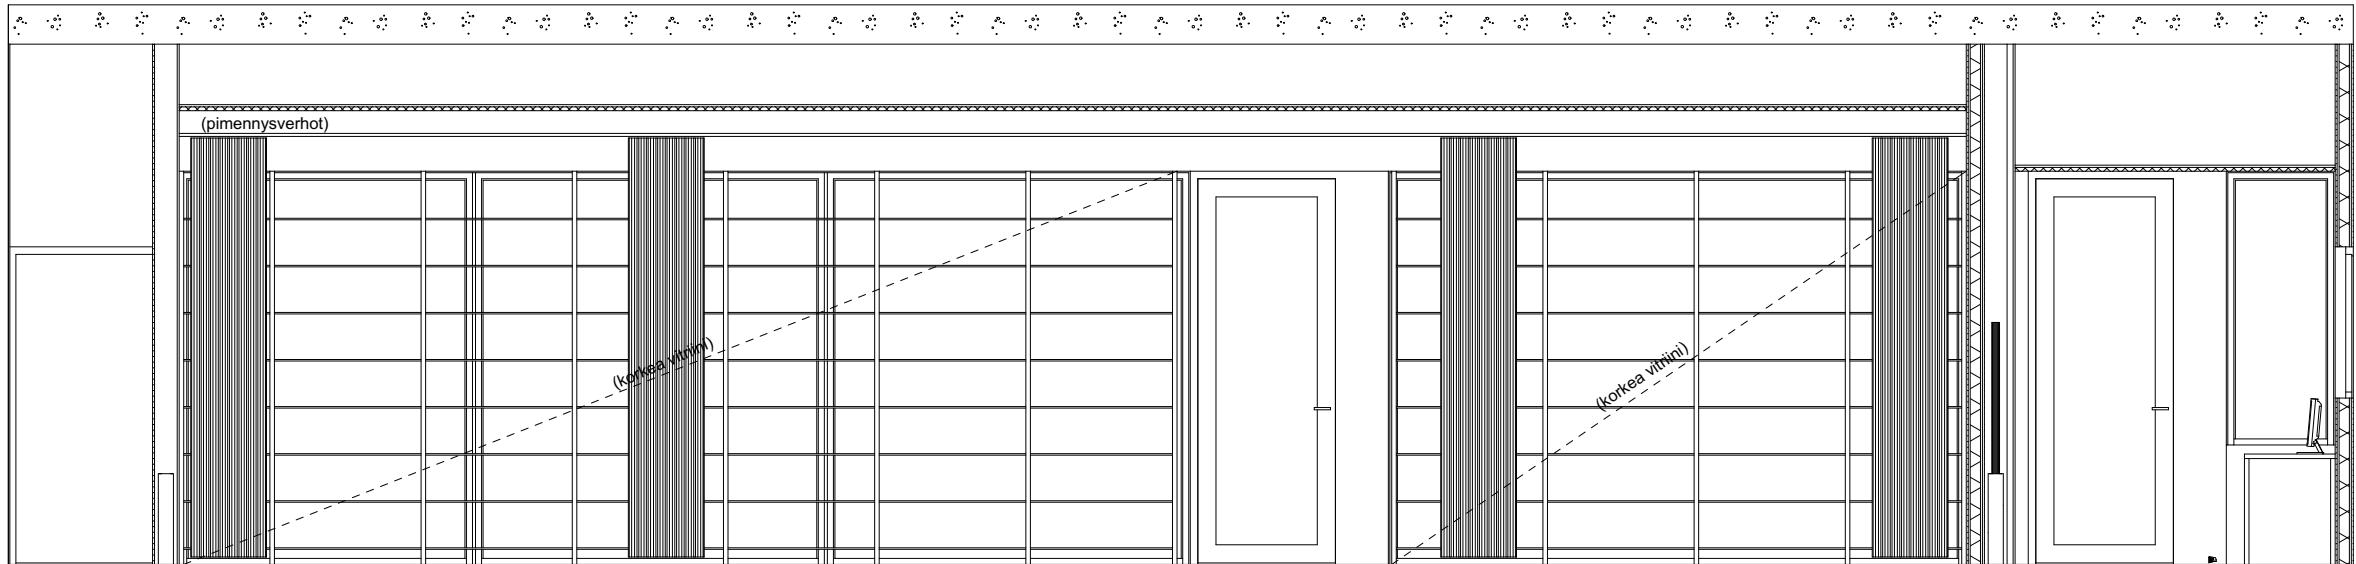

A110 KUVATAIDE

01

1:50

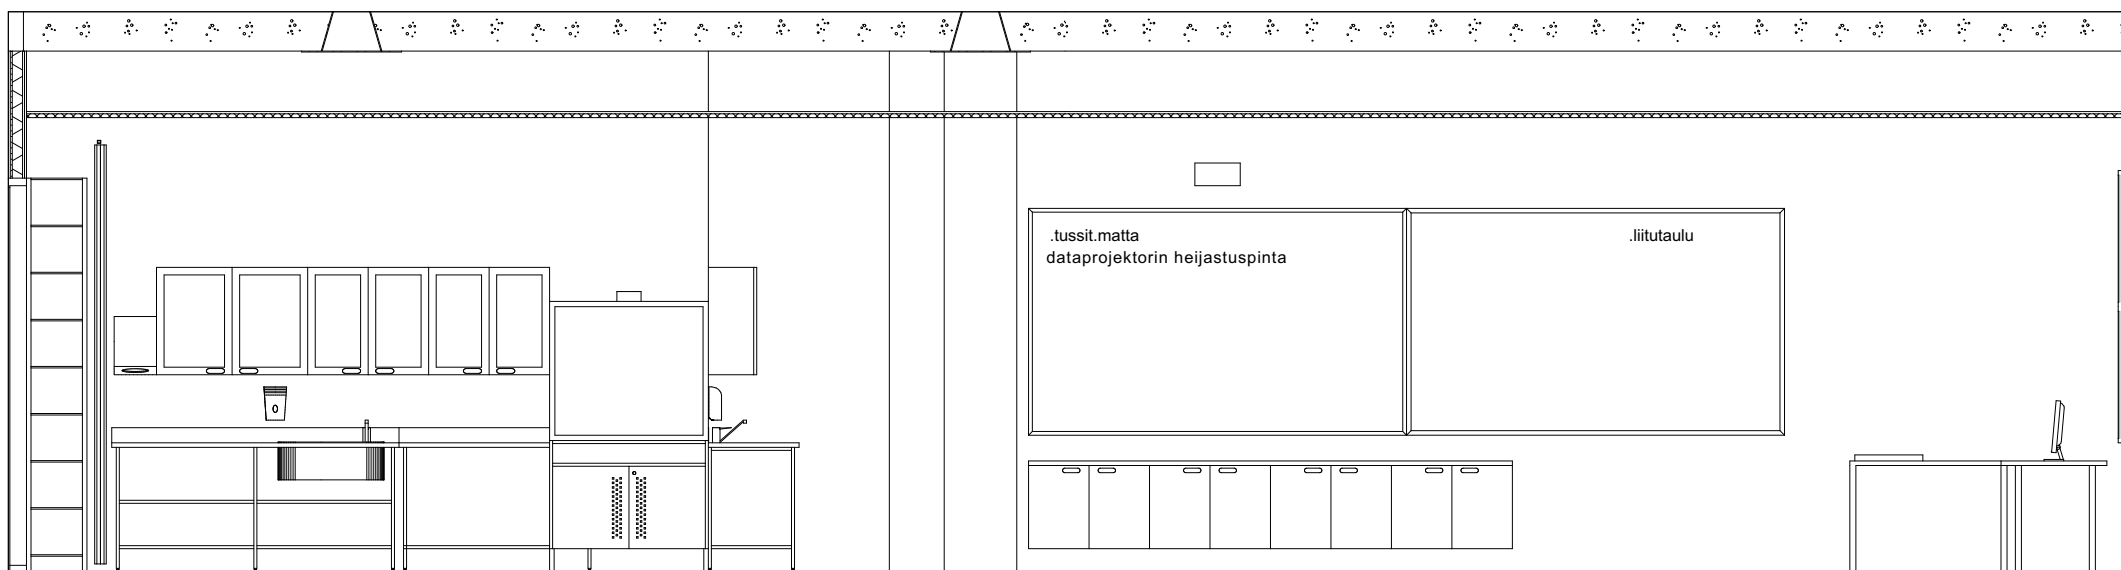

A110 KUVATAIDE

02

1:50

Heinsuon koulu

Rakennuskohteen osoite

Piirustuksen nimi

Mittakaava

Terveystie 8,
Päiväys

15870 Hollola
Allekirjoitus

A110 KUVATAIDE (2)
Suunnitteluala-piirustuksen nro-projektin nro

1:50
Muutos

ARK-2600.02-656H.4

Tomi Perko arkkitehti SAFA


ARK-2600.02-656H.4 A110 KUVATAIDE (2).pdf

Archicad 18

**ARKKITEHTI
TOIMISTO PERKO OY**

Sturenkatu 13
FI-15870 HELSINKI


phone + 358 9 2902 000 fax + 358 9 2902 0070
www.arkperko.fi etunimi.sukunimi@arkperko.fi

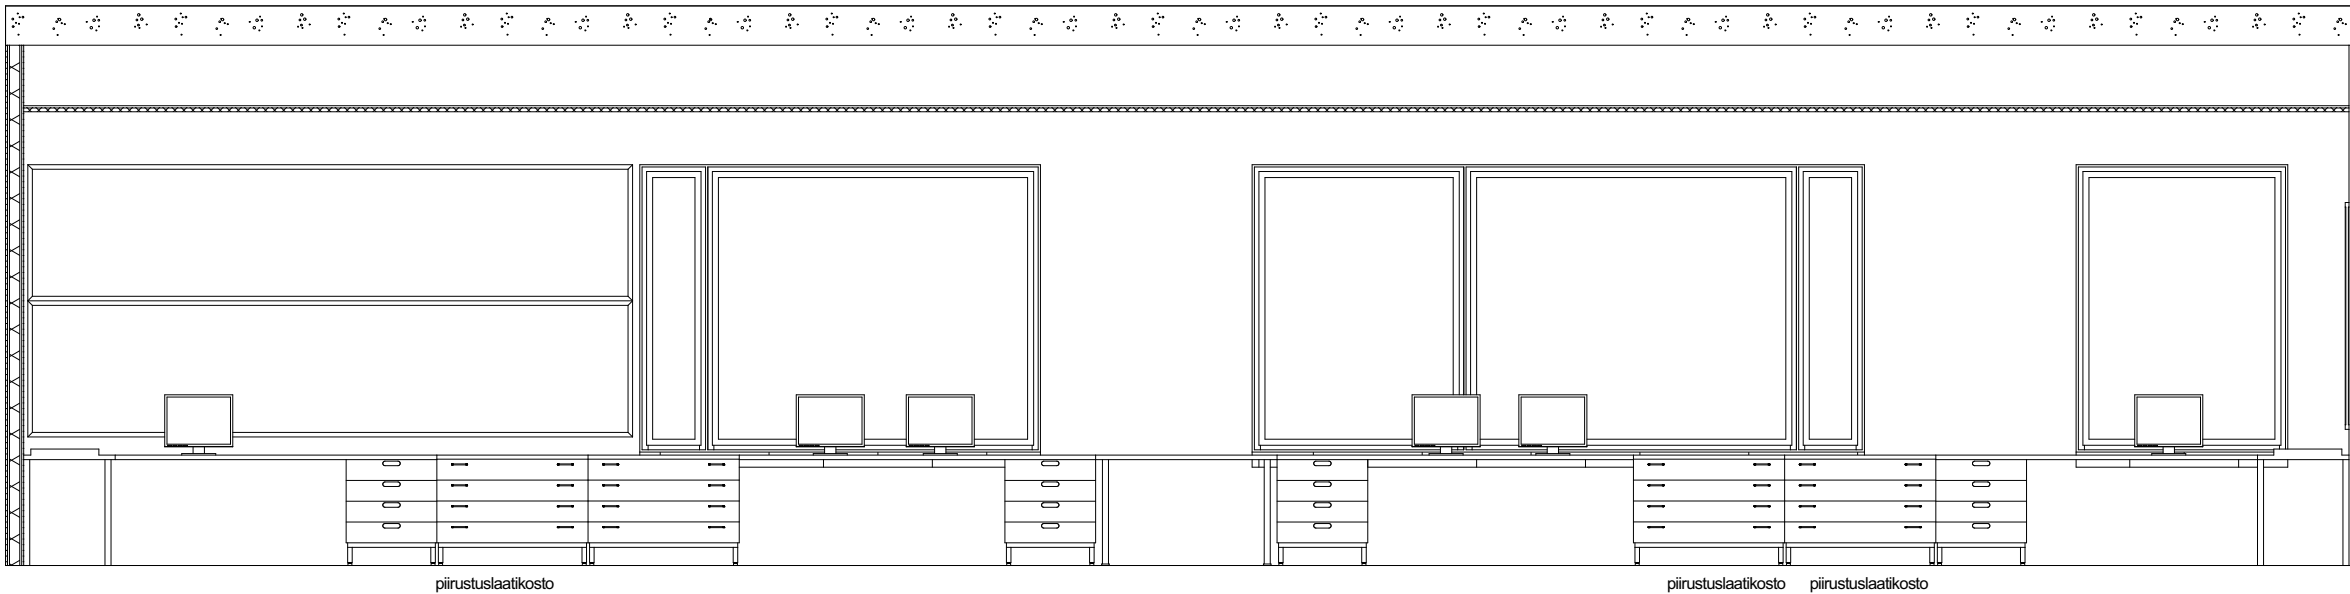

A110 KUVATAIDE

03

1:50

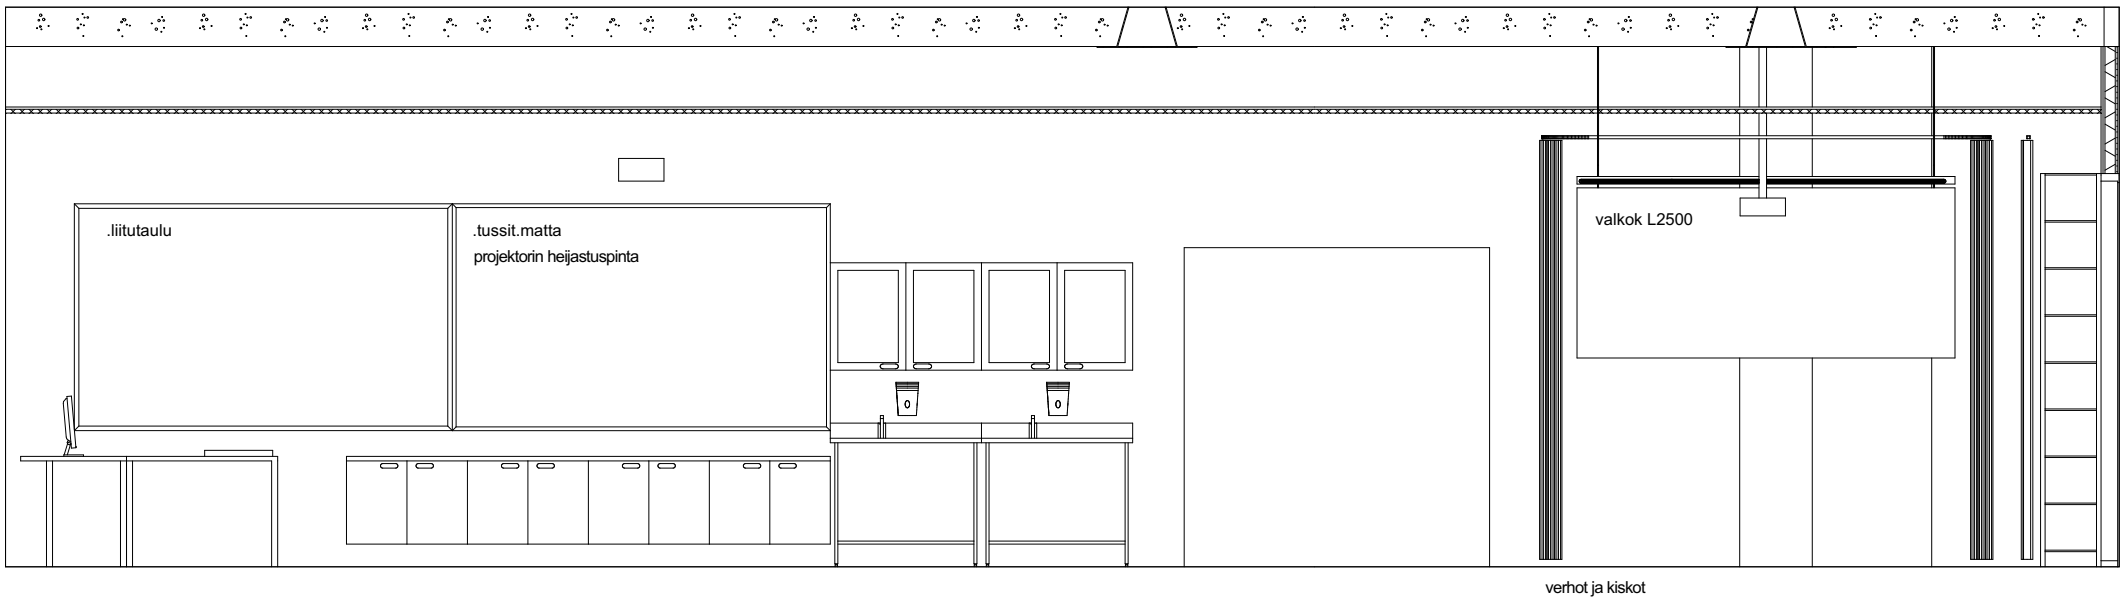

A110 KUVATAIDE

04

1:50

Heinsuon koulu

Rakennuskohteen osoite

Piirustuksen nimi

Mittakaava

Terveystie 8,
Päiväys

15870 Hollola
Allekirjoitus

A110 KUVATAIDE (3)

1:50

Suunnitteluala-piirustuksen nro-projektin nro

Muutos

ARK-2600.02-656H.5

Tomi Perko arkkitehti SAFA


ARK-2600.02-656H.5 A110 KUVATAIDE (3).pdf

Archicad 18


ARKKITEHTI
TOIMISTO **PERKO** OY

Sturenkatu 13
FI-15870 HELSINKI




phone + 358 9 2902 000 fax + 358 9 2902 0070
www.arkperko.fi etunimi.sukunimi@arkperko.fi

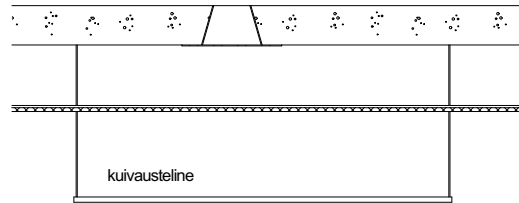


A110 (05) 1:50

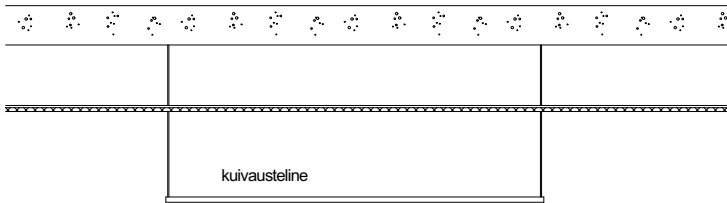

A110 (06) 1:50

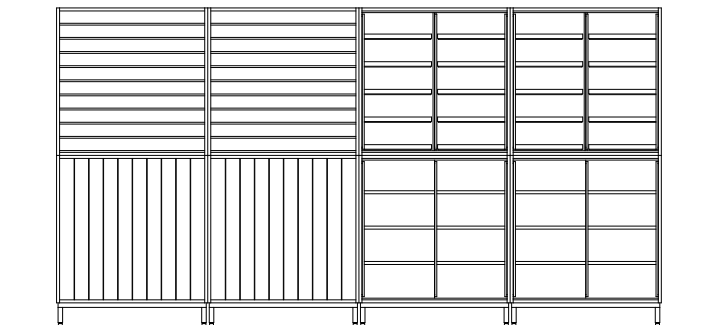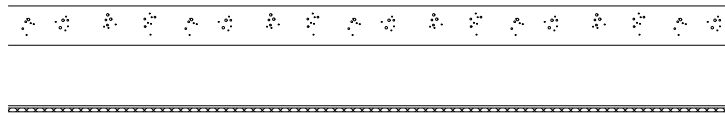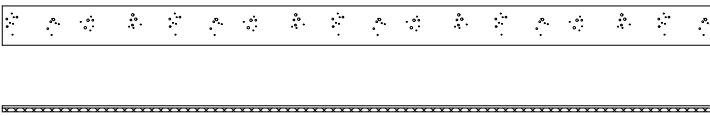

töiden kuivauskaappi+pystylokerot
maalauksille
A110 (07) 1:50

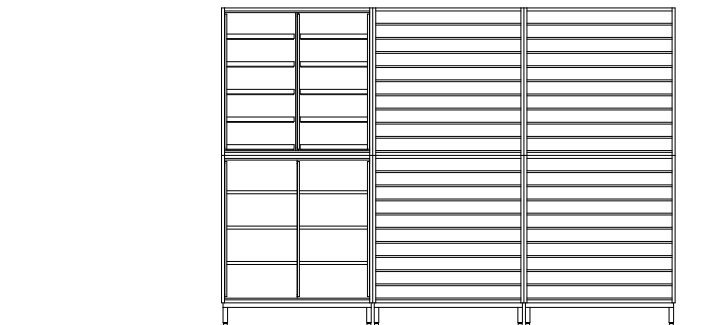

töiden kuivauskaappi
A110 (08) 1:50

Heinsuon koulu

Rakennuskohteen osoite	Piirustuksen nimi	Mittakaava
Terveystie 8, Päiväys	15870 Hollola Allekirjoitus	A110 KUVATAIDE (4) Suunnitteluala-piirustuksen nro-projektin nro


ARK-2600.02-656H.6

Tomi Perko arkkitehti SAFA


ARK-2600.02-656H.6 A110 KUVATAIDE (4).pdf Archicad 18

ARKKITEHTI
TOIMISTO **PERKO** OY

Sturenkatu 13
FI-15870 HELSINKI
phone + 358 9 2902 000 fax + 358 9 2902 0070
www.arkperko.fi etunimi.sukunimi@arkperko.fi

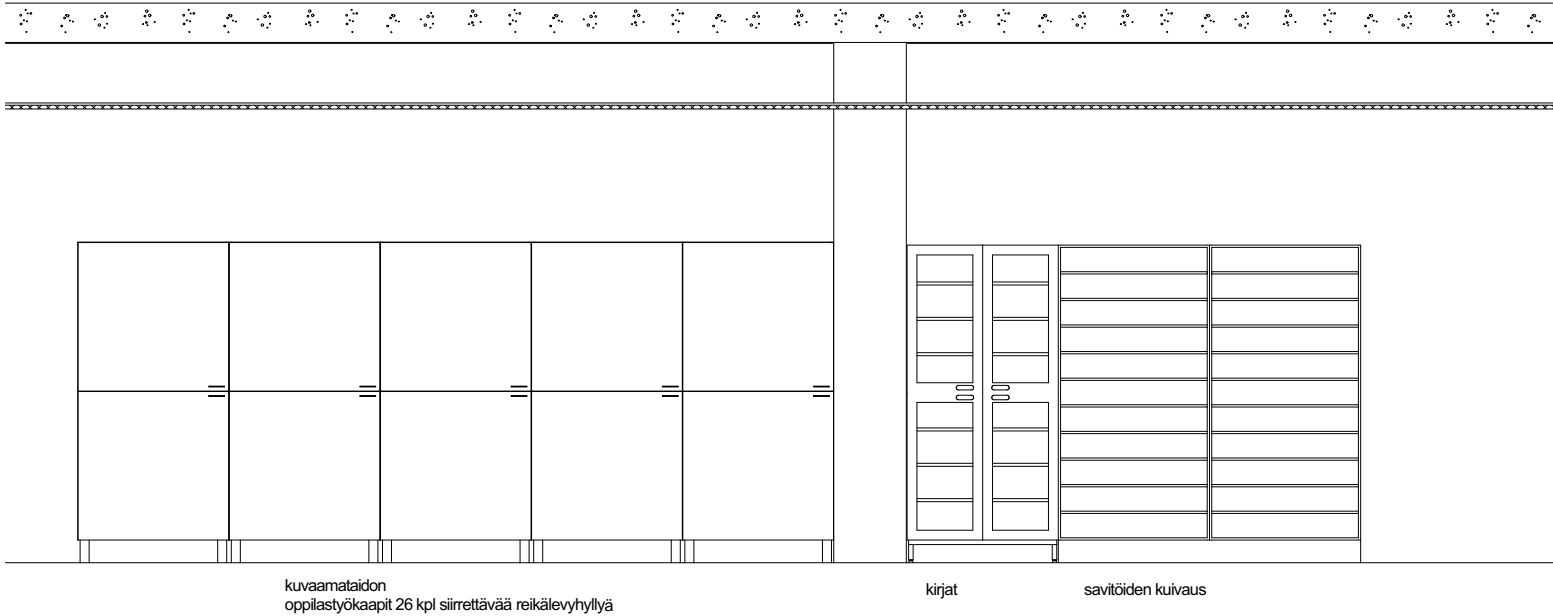

A110 (09) 1:50

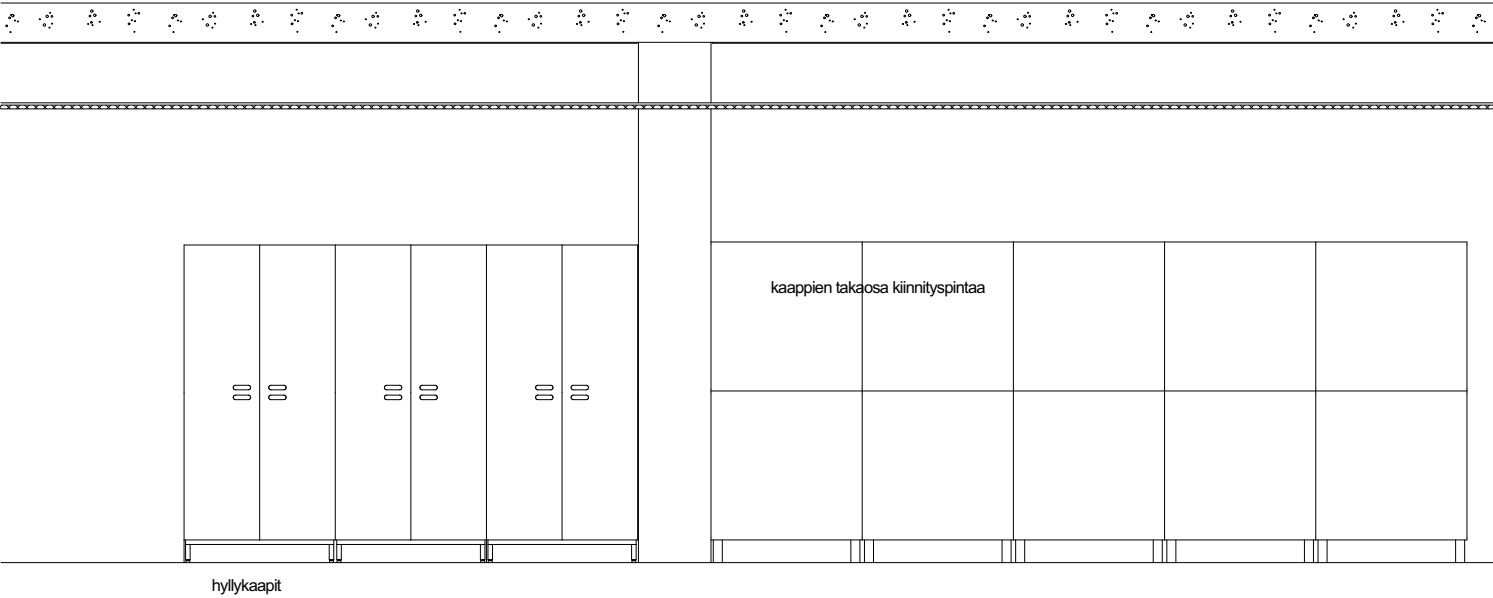

A110 (10) 1:50

Heinsuon koulu

Rakennuskohteen osoite	Piirustuksen nimi	Mittakaava
Terveystie 8,	15870 Hollola	A110 KUVATAIDE (5)
Päiväys	Allekirjoitus	Suunnitteluala-piirustuksen nro-projektin nro
		Muutos

ARK-2600.02-656H.7


Tomi Perko arkkitehti SAFA

ARK-2600.02-656H.7 A110 KUVATAIDE (5).pdf Archicad 18


ARKKITEHTI
TOIMISTO **PERKO** OY

Sturenkatu 13
FI-15870 HELSINKI

phone + 358 9 2902 000 fax + 358 9 2902 0070
www.arkperko.fi etunimi.sukunimi@arkperko.fi

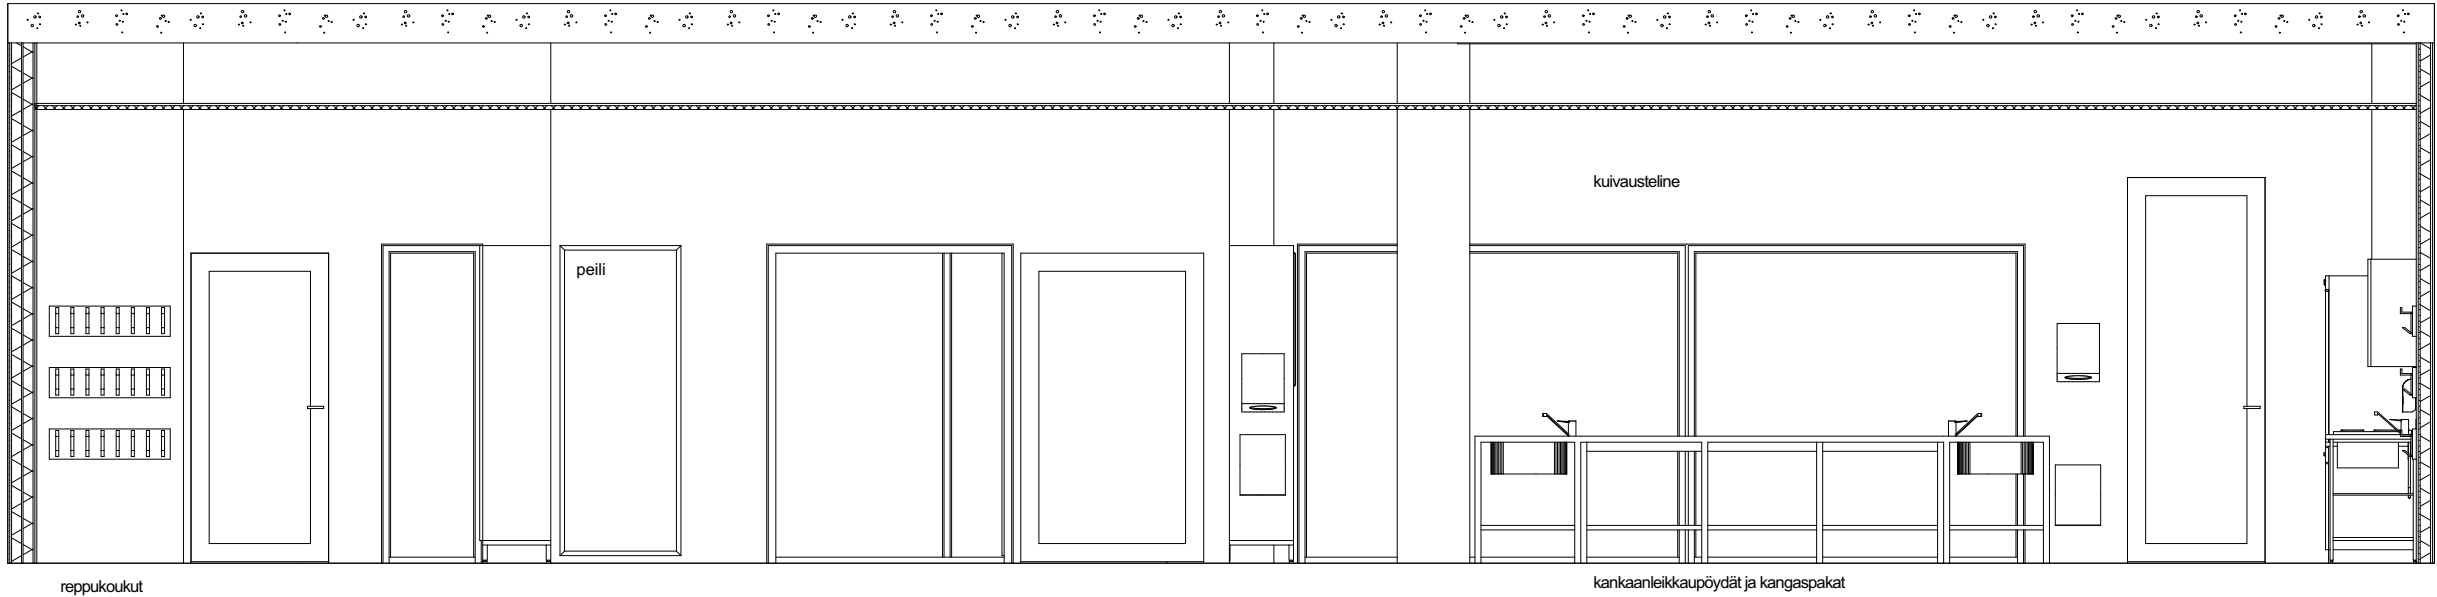

A112 TEKSTIILI 01 1:50

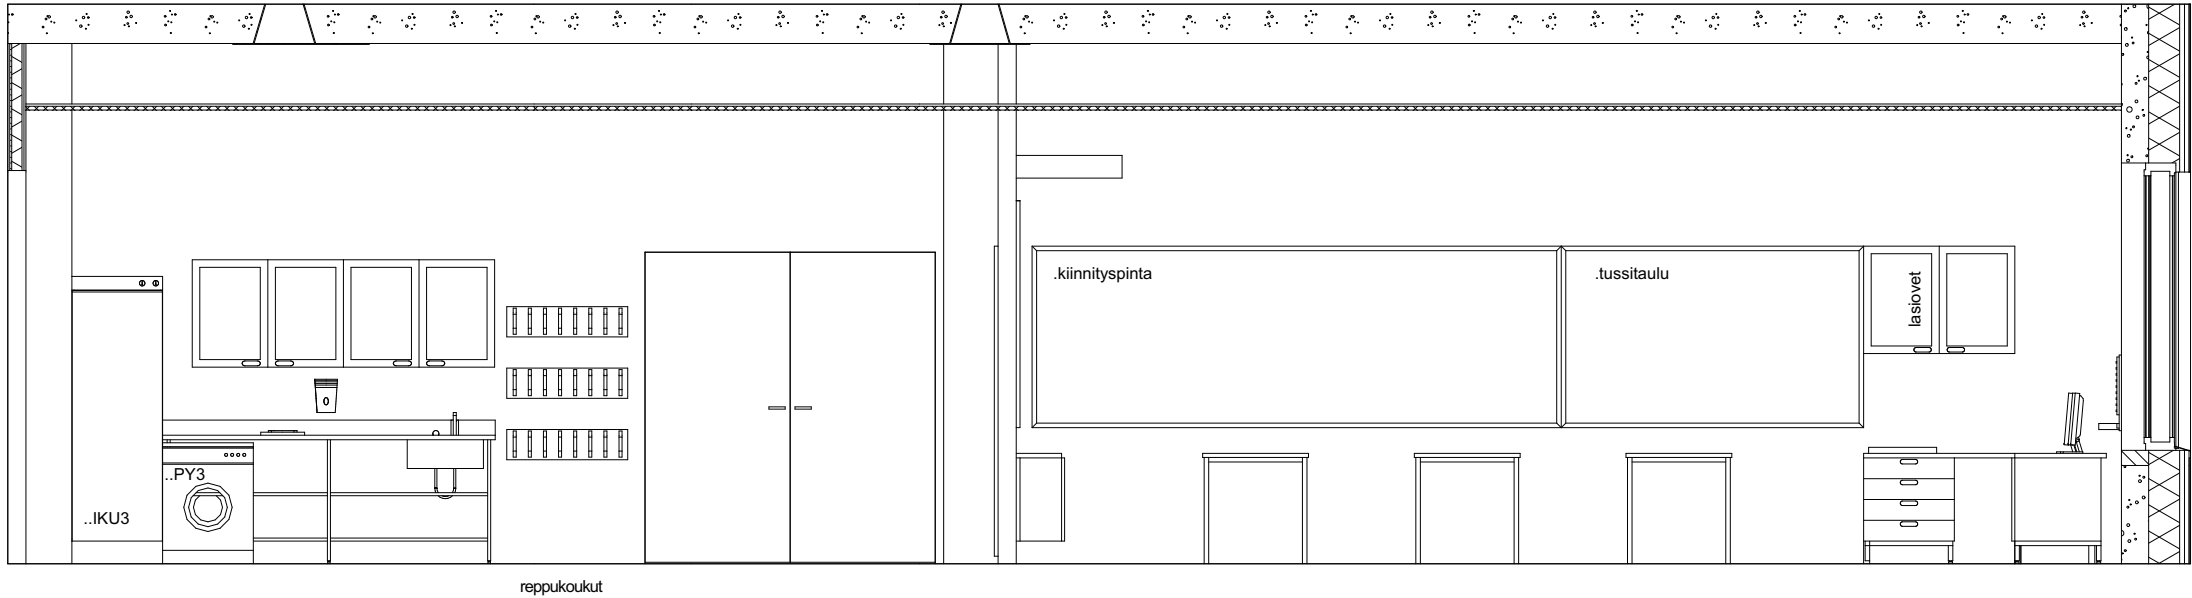

A112 TEKSTIILI 02 1:50

Heinsuon koulu

Rakennuskohteen osoite Piirustuksen nimi Mittakaava


Terveystie 8, **15870 Hollola** **A112 TEKSTIILI (2)** **1:50**
Päiväys Allekirjoitus Suunnitteluala-piirustuksen nro-projektin nro Muutos

ARK-2600.02-656H.9

Tomi Perko arkkitehti SAFA ARK-2600.02-656H.9 A112 TEKSTIILI (2).pdf Archicad 18

ARKKITEHTI
TOIMISTO **PERKO** OY

Sturenkatu 13 phone + 358 9 2902 000 fax + 358 9 2902 0070
FI-15870 HELSINKI www.arkperko.fi etunimi.sukunimi@arkperko.fi

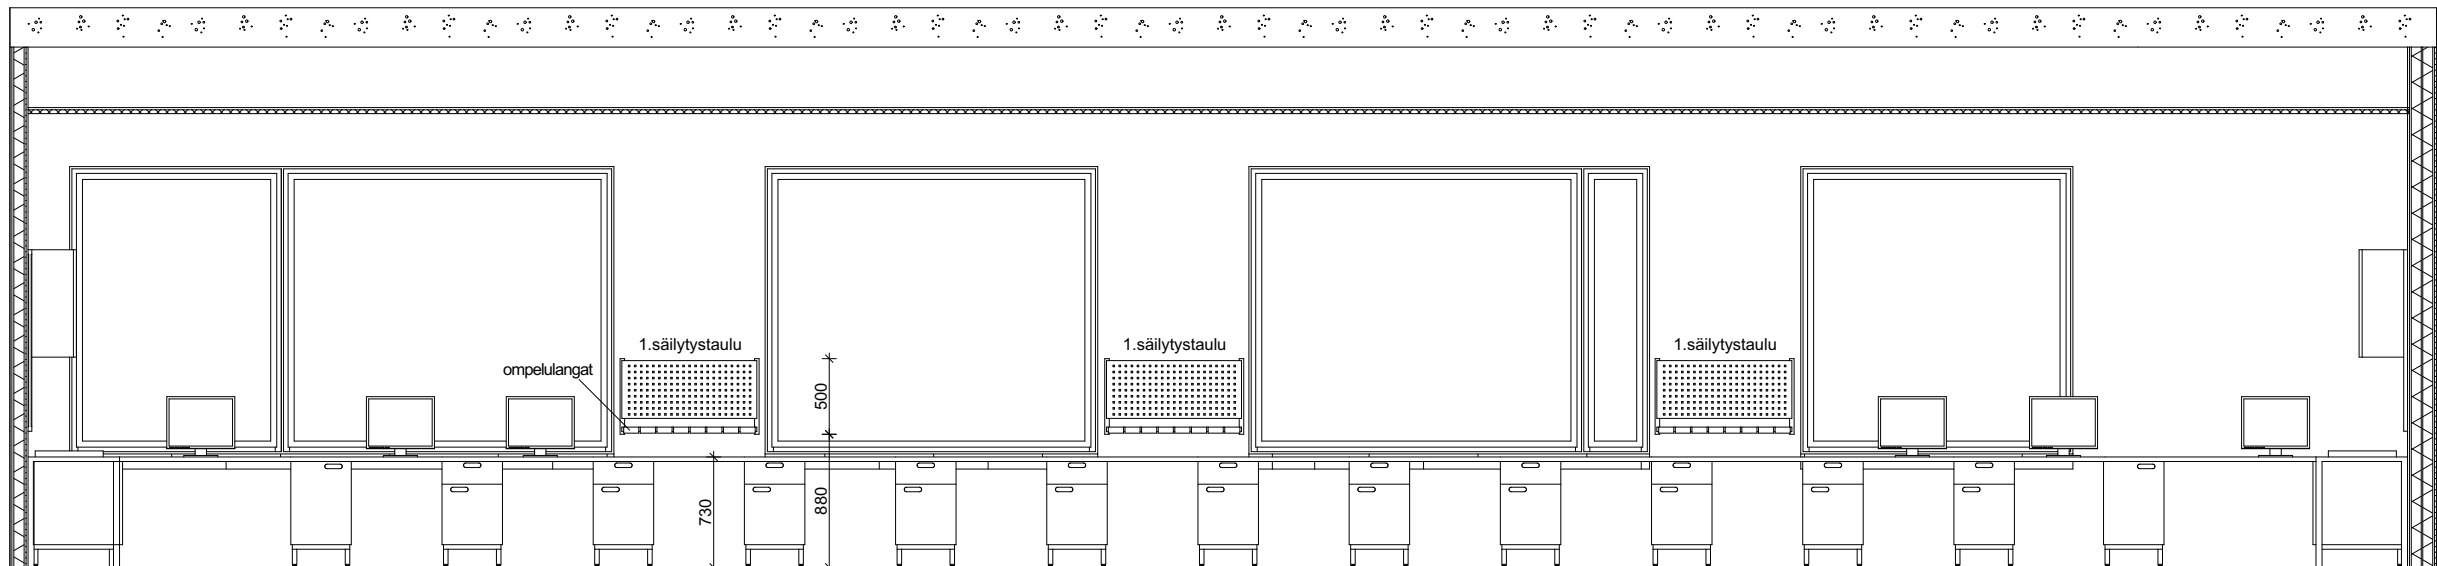

opettaja

ompelulangat

1.säilytystaulu

500

730

880

1.säilytystaulu

1.säilytystaulu

opettaja


1. säilytystaulu 598x15x382 , metalli valkoinen, 10 koukkuja.
Seinäkonsolit korkeus 500, metalli valkoinen.
Säilytyslaatikot ompelulangoille koko taulun mitalla, muovi musta,
sekä kiskoihin kiinnittyvä ripustushela. Eifa, tai vastaava.

ompelukoneet
ompelukonepöytien alakaapeissa
ulosliukuvat pohjat

A112 TEKSTIILI

03

1:50

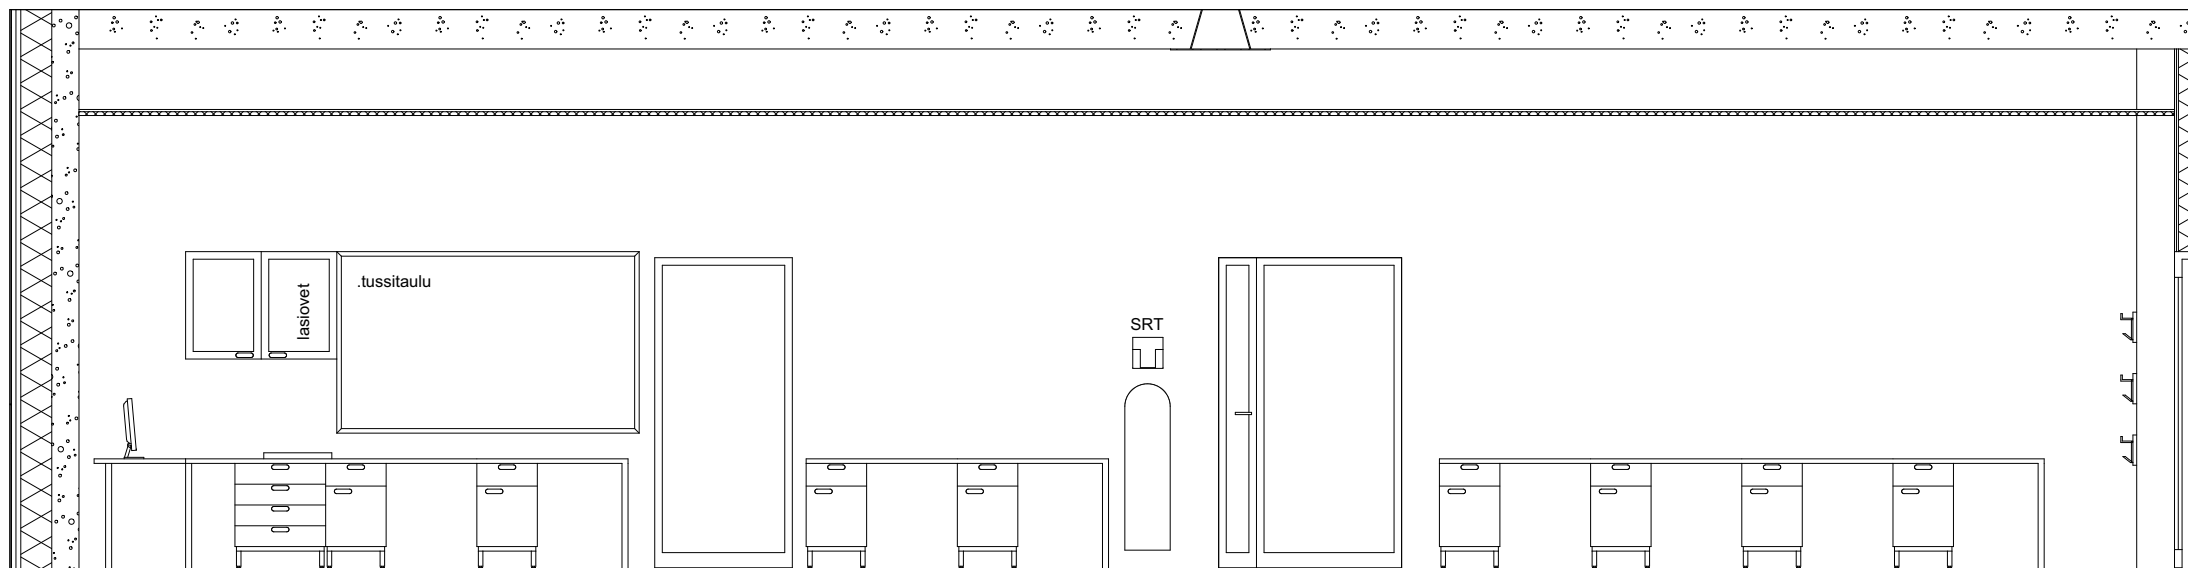

ompelukonepöytien alakaapeissa ulosliukuvat pohjat

SRT

irto siilityslautta
seinätelineellä

saumurit

ompelukonepöytien alakaapeissa ulosliukuvat pohjat

A112 TEKSTIILI

04

1:50

Heinsuon koulu

Rakennuskohteen osoite

Piirustuksen nimi

Mittakaava

Terveystie 8,

15870 Hollola

A112 TEKSTIILI (3)

1:50

Päiväys

Allekirjoitus

Suunnitteluala-piirustuksen nro-projektin nro

Muutos

ARK-2600.02-656H.10

Tomi Perko arkkitehti SAFA


ARK-2600.02-656H.10 A112 TEKSTIILI (3).pdf

Archicad 18

ARKKITEHTI
TOIMISTO **PERKO** OY


Sturenkatu 13
FI-15870 HELSINKI

phone + 358 9 2902 000 fax + 358 9 2902 0070
www.arkperko.fi etunimi.sukunimi@arkperko.fi

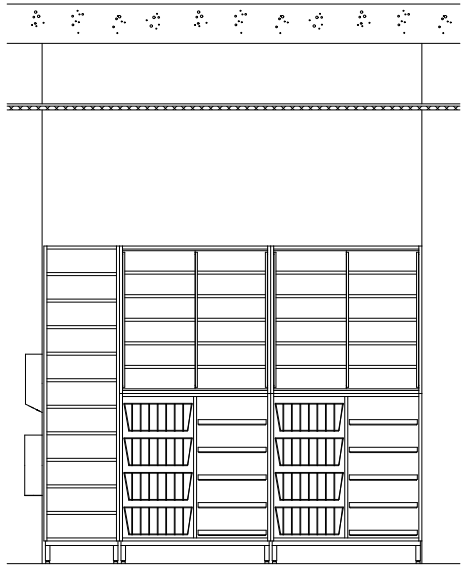

A112 (06)

1:50

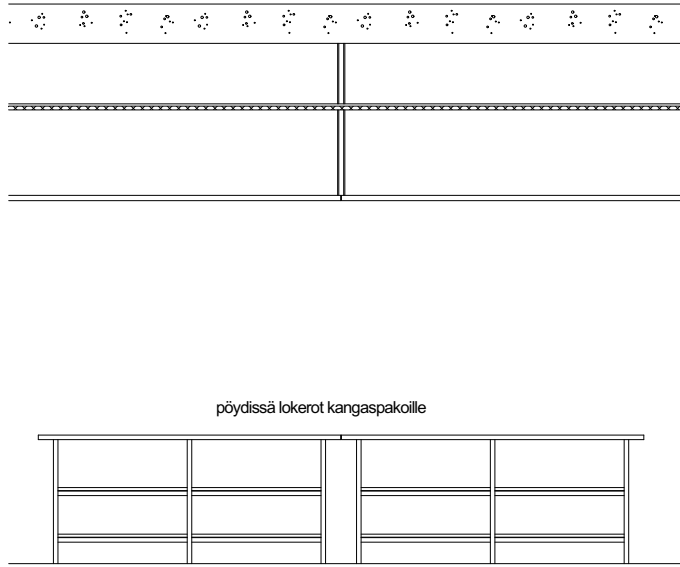


A112 (07)

1:50




A112 (08)

1:50

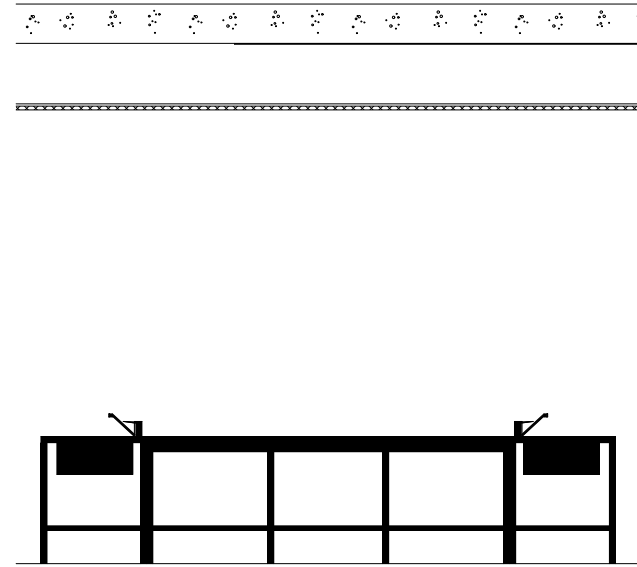


A112 (09)

1:50

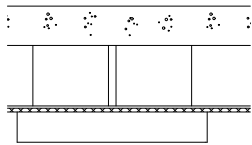


A112 (10)

1:50

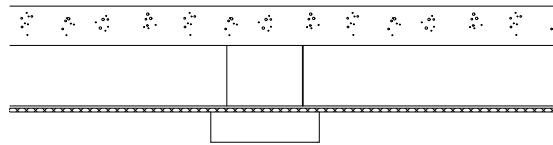


A112 (11)

1:50

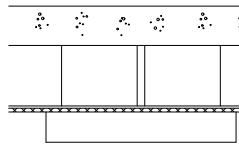


A112 (12)

1:50

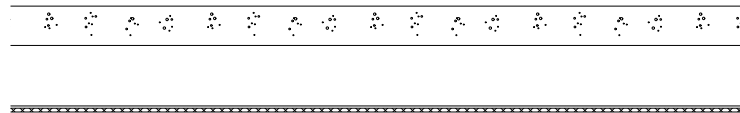

A112 (13)

1:50

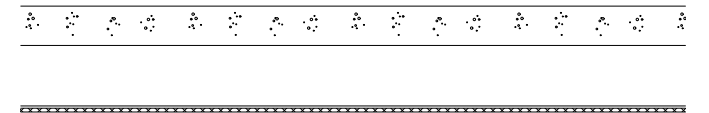

A112 (14)

1:50

Heinsuon koulu

Rakennuskohteen osoite

Piirustuksen nimi

Mittakaava

Terveystie 8,
Päiväys

15870 Hollola
Allekirjoitus

A112 TEKSTIILI (4)
Suunnitteluala-piirustuksen nro-projektin nro

1:50
Muutos

ARK-2600.02-656H.11

ARK-2600.02-656H.11 A112 TEKSTIILI (4).pdf

Archicad 18

Tomi Perko arkkitehti SAFA

ARKKITEHTI
TOIMISTO **PERKO** OY

Sturenkatu 13
FI-15870 HELSINKI

phone + 358 9 2902 000 fax + 358 9 2902 0070
www.arkperko.fi etunimi.sukunimi@arkperko.fi



Rakennuskohteen osoite

15870 Hollola
Allekirjoitus

Piirustuksen nimi

Mittakaava

A112 TEKSTIILI (5)

1:50

Suunnitteluala-piirustuksen nro-projektin nro


ARK-2600.02-656H.12 A112 TEKSTIILI (5).pdf

Archicad 18

Tomi Perko arkkitehti SAFA

Sturenkatu 13
FI-15870 HELSINKI

phone + 358 9 2902 000 fax + 358 9 2902 0070
www.arkperko.fi etunimi.sukunimi@arkperko.fi

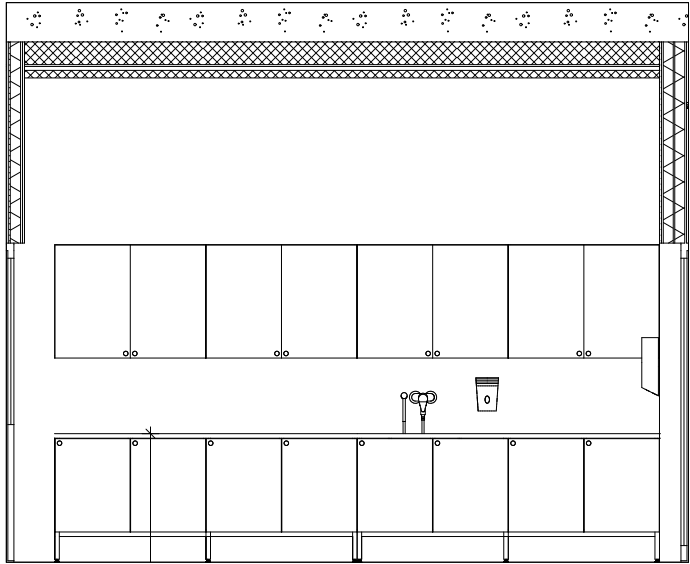


(alakaapit ja yläkaapit liukuovilla)

A113 TT/PINT

01

1:50

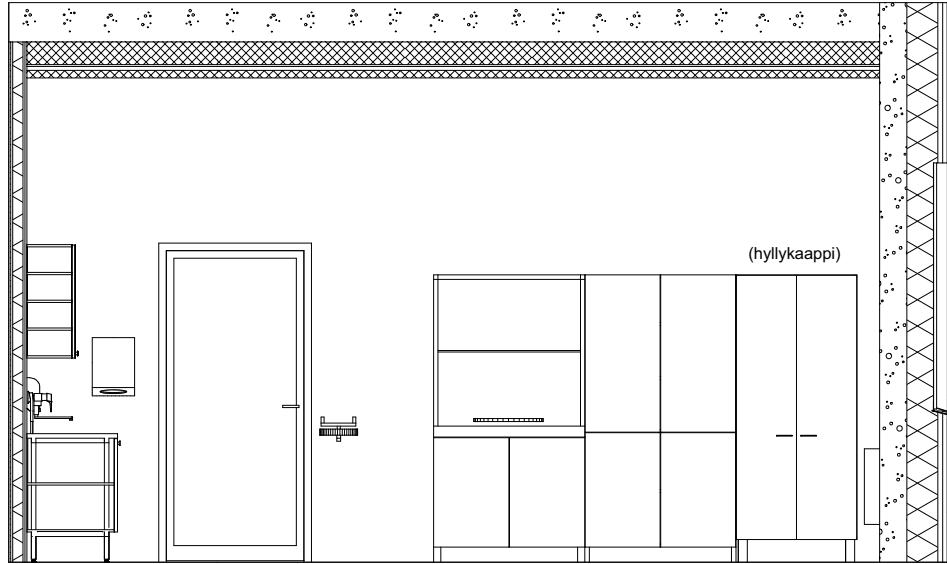

silmäsuihku

maalaukskaappi


maaliakaappi

(hyllykaappi)

A113 TT/PINT

02


1:50

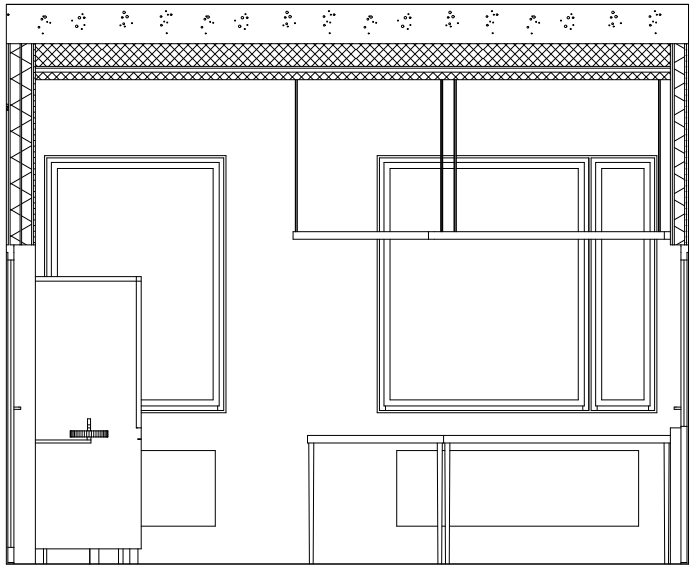

A113 TT/PINT

03

1:50

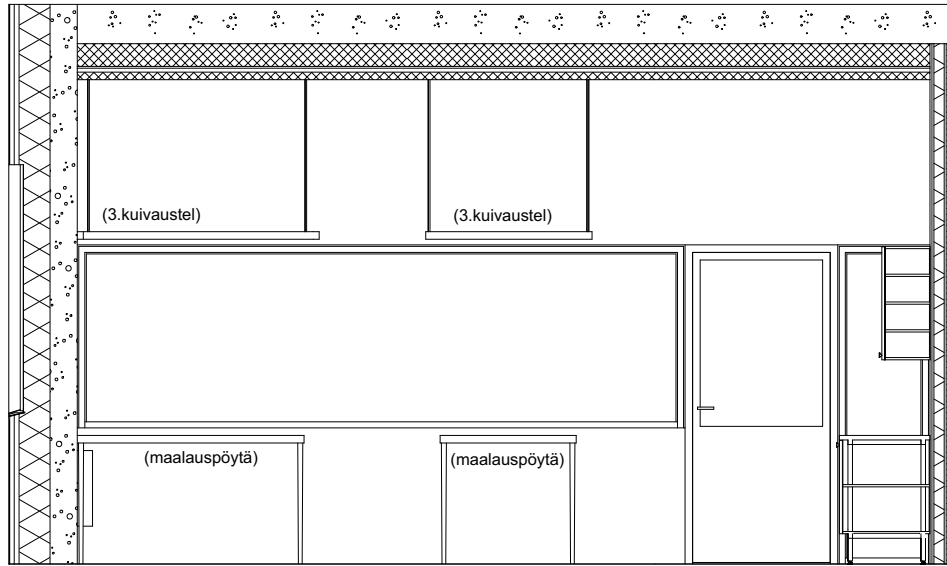

(3.kuivaustel)

(3.kuivaustel)


(maalauuspöytä)

(maalauuspöytä)

A113 TT/PINT

04

1:50

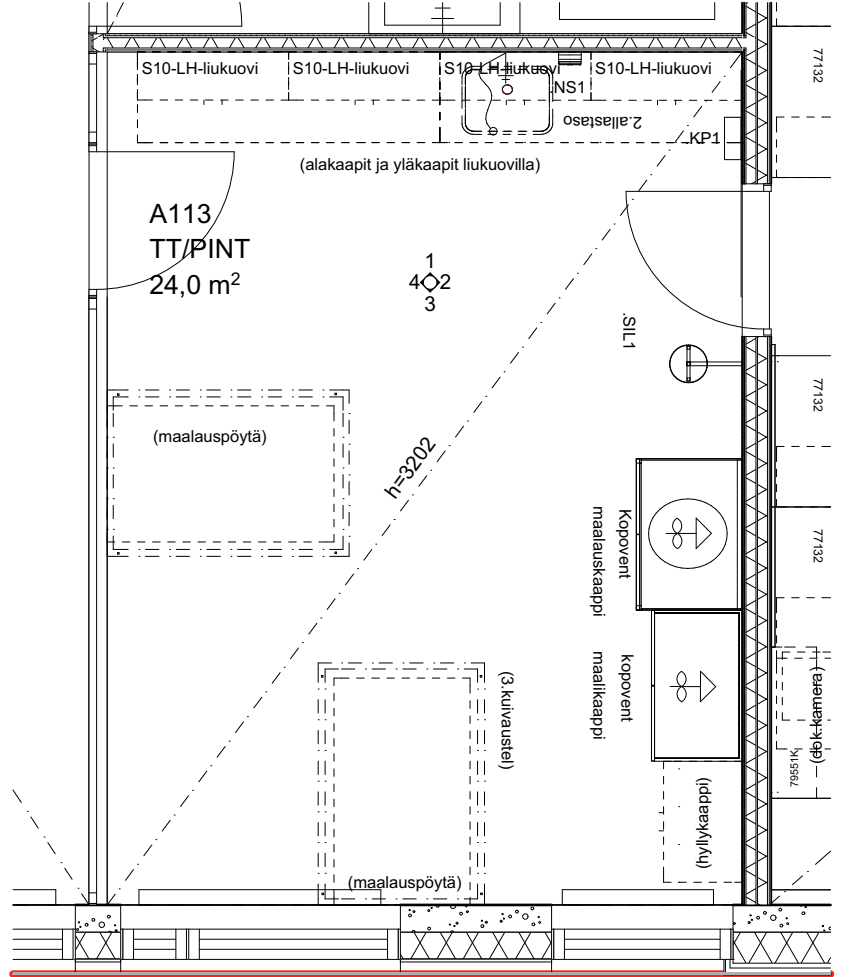

A113
TT/PINT
24,0 m²

1
4
2
3

(maalauuspöytä)

(maalauuspöytä)

(3.kuivaustel)

h=302

SIL1

Kopivent

maalaukskaappi

Kopivent

maaliakaappi

(hyllykaappi)

(maalauuspöytä)

(maalauuspöytä)

Heinsuon koulu

Rakennuskohteen osoite

Piirustuksen nimi

Mittakaava

Terveystie 8,

15870 Hollola

A113 TT/PINT

1:50

Päiväys

Allekirjoitus

Suunnitteluala-piirustuksen nro-projektin nro

Muutos

ARK-2600.02-656H.13

Tomi Perko arkkitehti SAFA


ARK-2600.02-656H.13 A113 TT/PINT.pdf

Archicad 18


ARKKITEHTI
TOIMISTO **PERKO** OY

Sturenkatu 13
FI-15870 HELSINKI


phone + 358 9 2902 000 fax + 358 9 2902 0070
www.arkperko.fi etunimi.sukunimi@arkperko.fi

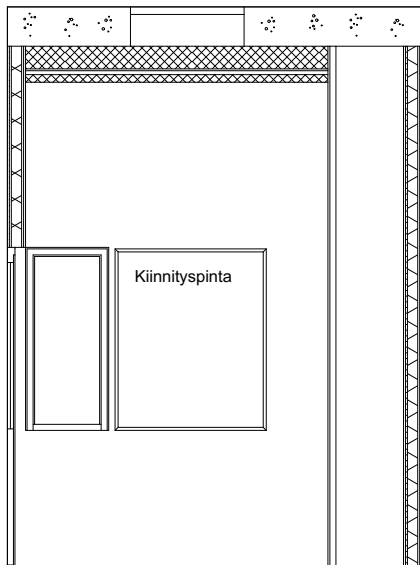


A116 TT/OPE 01 1:50

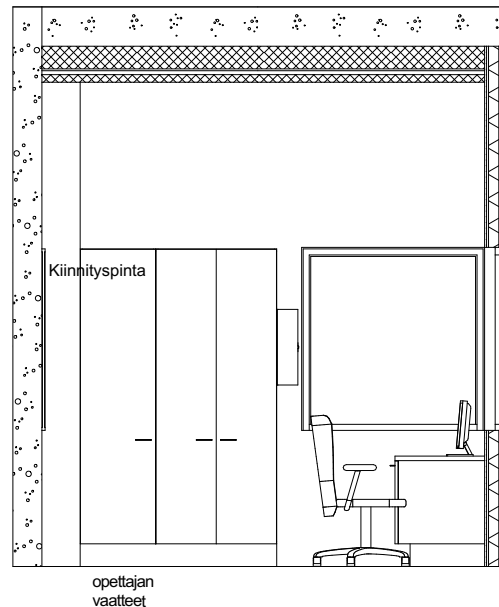


A116 TT/OPE 02 1:50

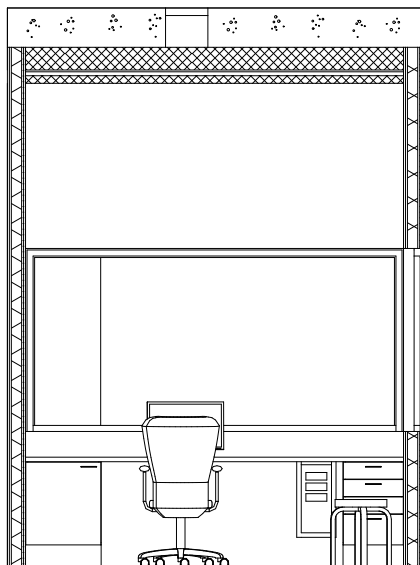

A116 TT/OPE 03 1:50

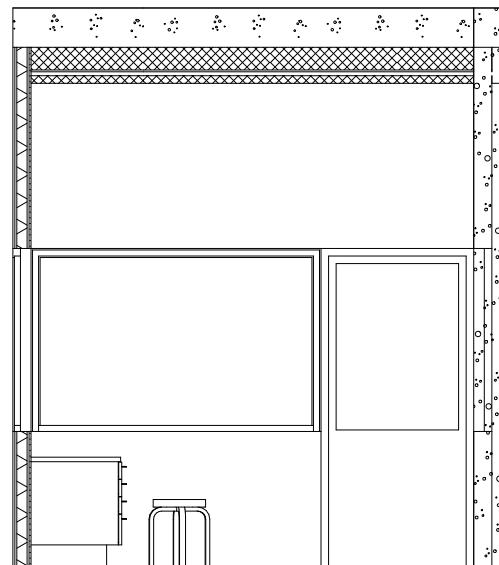

A116 TT/OPE 04 1:50

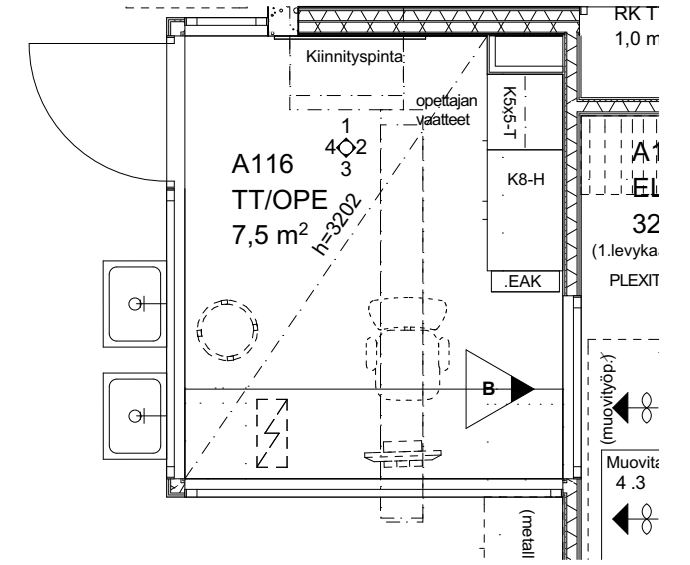

Heinsuon koulu

Rakennuskohteen osoite

Piirustuksen nimi

Mittakaava

Terveystie 8,
Päiväys

15870 Hollola
Allekirjoitus

A116 TT/OPE
Suunnitteluala-piirustuksen nro-projektin nro

1:50
Muutos

ARK-2600.02-656H.14

Tomi Perko arkkitehti SAFA


ARK-2600.02-656H.14 A116 TT/OPE.pdf

Archicad 18


ARKKITEHTI
TOIMISTO **PERKO** OY

Sturenkatu 13
FI-15870 HELSINKI

phone + 358 9 2902 000 fax + 358 9 2902 0070
www.arkperko.fi etunimi.sukunimi@arkperko.fi

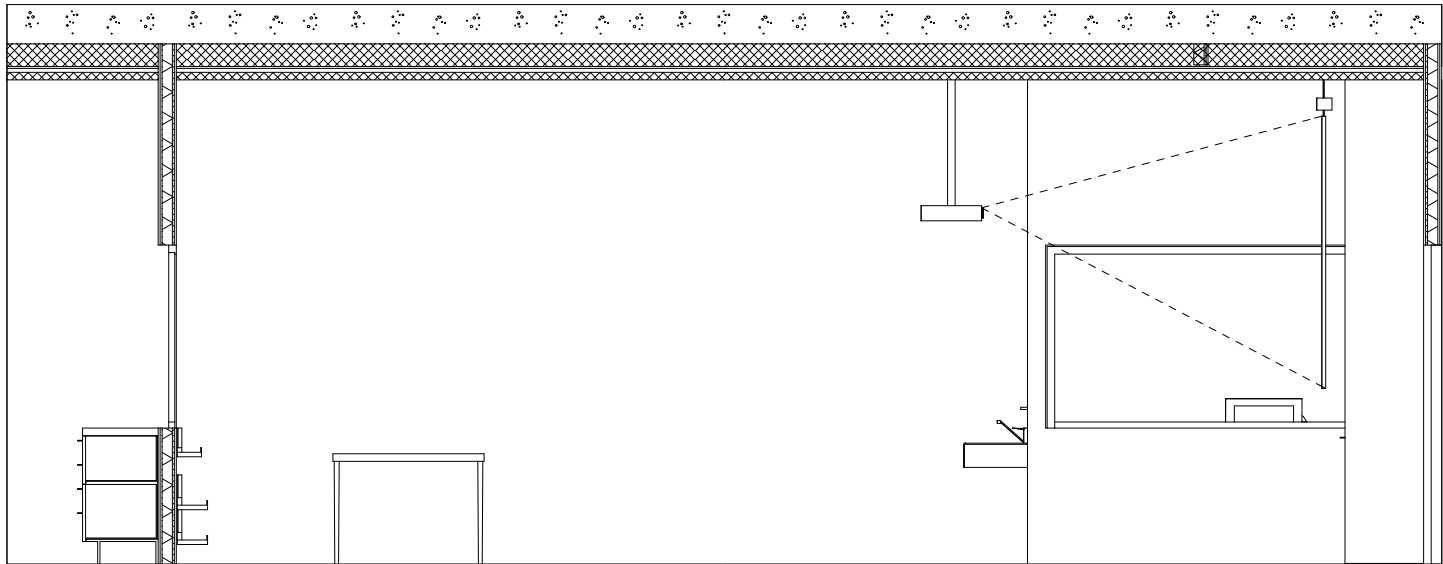

A117 TT/PUUTYÖ 01 1:50

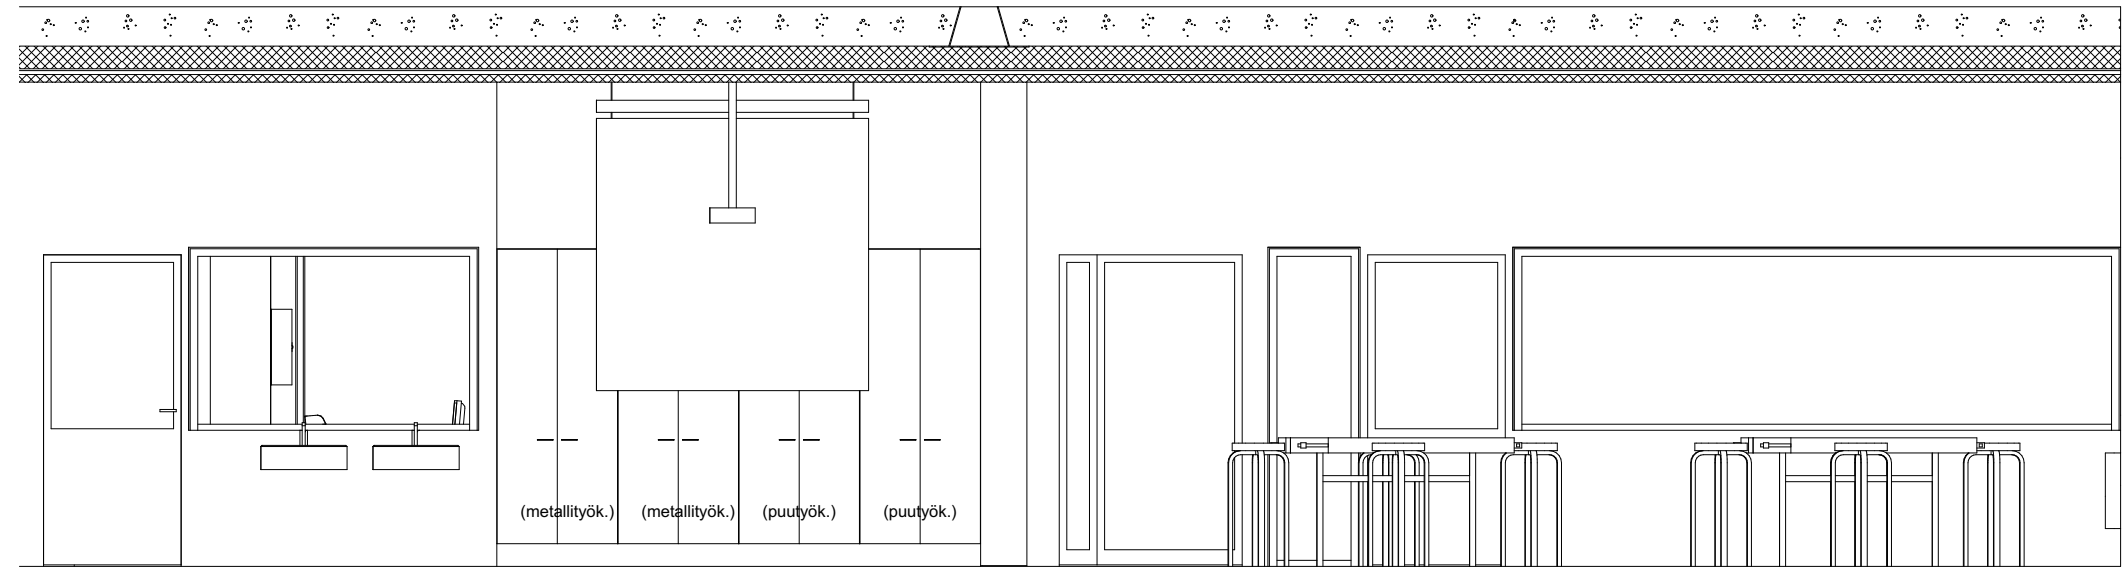

A117 TT/PUUTYÖ 02 1:50


Heinsuon koulu

Rakennuskohteen osoite		Piirustuksen nimi	Mittakaava
Terveystie 8, 15870 Hollola		A117 TT/PUUTYÖ (2)	1:50
Päiväys		Suunnitteluala-piirustuksen nro-projektin nro	Muutos
		ARK-2600.02-656H.16	
Tomi Perko arkkitehti SAFA		ARK-2600.02-656H.16 A117 TT/PUUTYÖ (2).pdf	Archicad 18

ARKKITEHTI
TOIMISTO PERKO OY

Sturenkatu 13
FI-15870 HELSINKI


phone + 358 9 2902 000 fax + 358 9 2902 0070
www.arkperko.fi etunimi.sukunimi@arkperko.fi

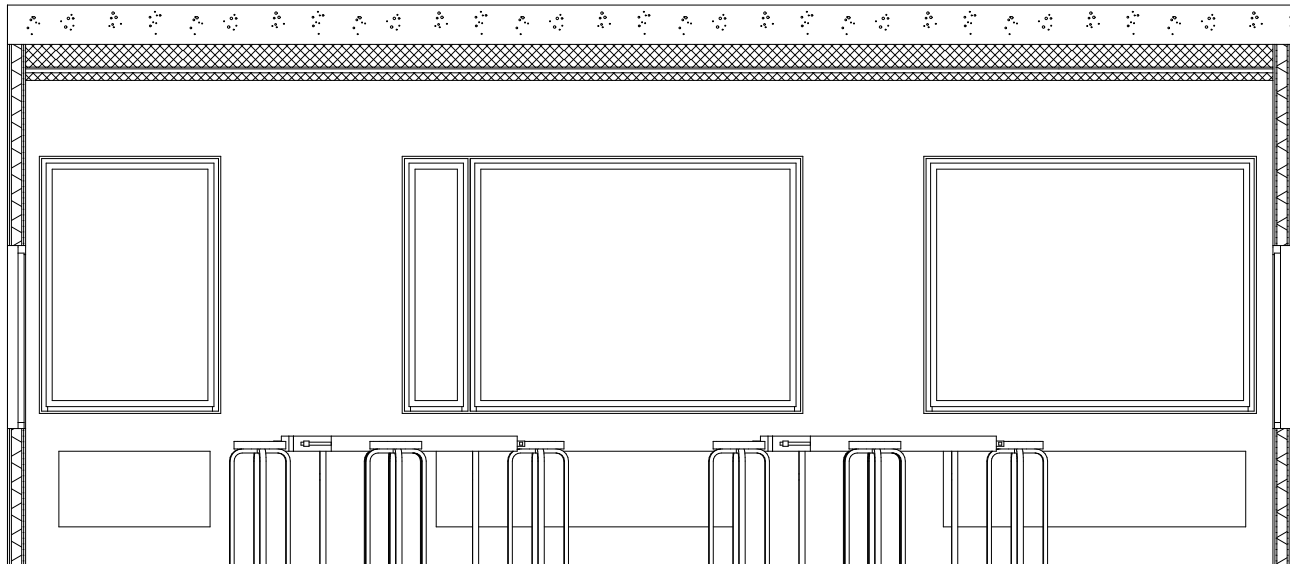

A117 TT/PUUTYÖ

03

1:50

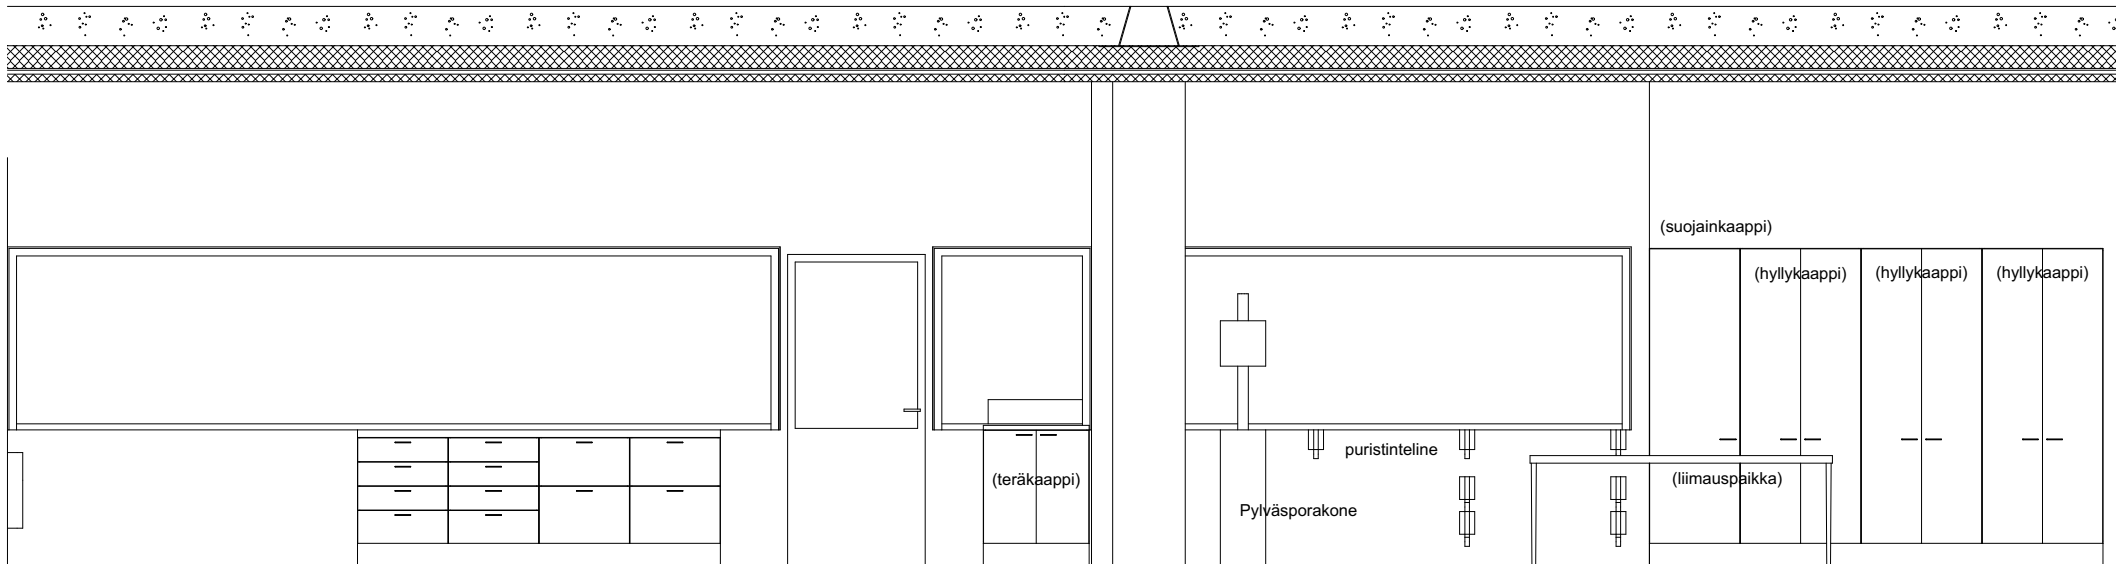

A117 TT/PUUTYÖ

04

1:50

Heinsuon koulu

Rakennuskohteen osoite

Piirustuksen nimi

Mittakaava

Terveystie 8,

Päiväys

15870 Hollola

Allekirjoitus

A117 TT/PUUTYÖ (3)

Suunnitteluala-piirustuksen nro-projektin nro

1:50

Muutos

ARK-2600.02-656H.17

ARK-2600.02-656H.17 A117 TT/PUUTYÖ (3).pdf


Archicad 18

Tomi Perko arkkitehti SAFA


ARKKITEHTI
TOIMISTO **PERKO** OY

Sturenkatu 13
FI-15870 HELSINKI



phone + 358 9 2902 000 fax + 358 9 2902 0070
www.arkperko.fi etunimi.sukunimi@arkperko.fi

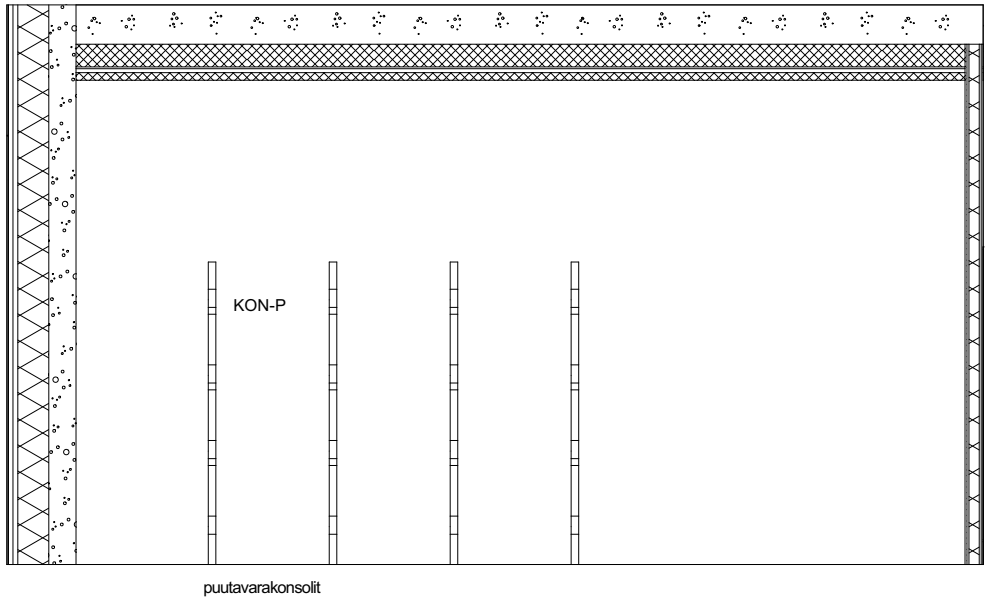


A118 PUU- JA LEVYVARASTO 01 1:50

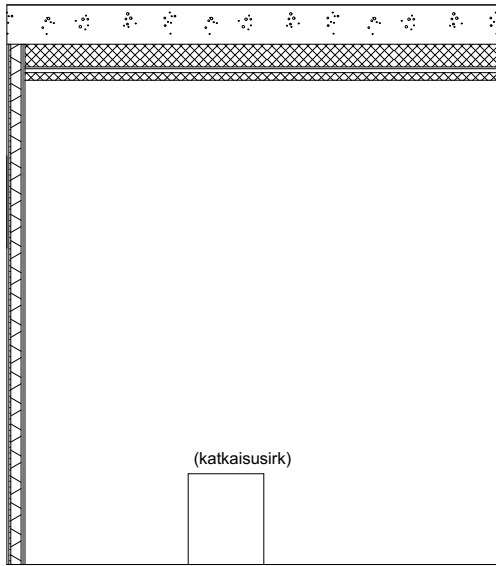

A118 VARASTO 02 1:50

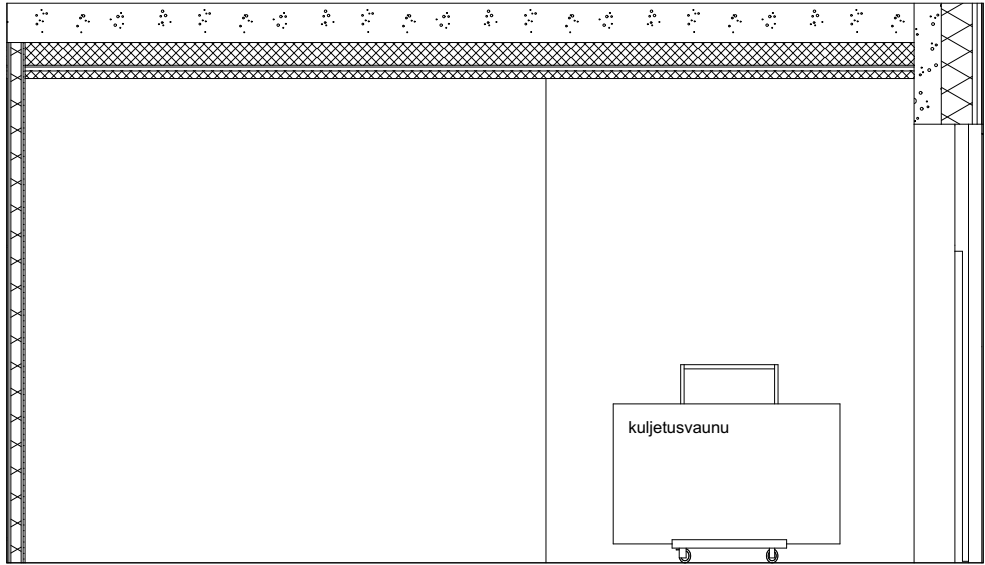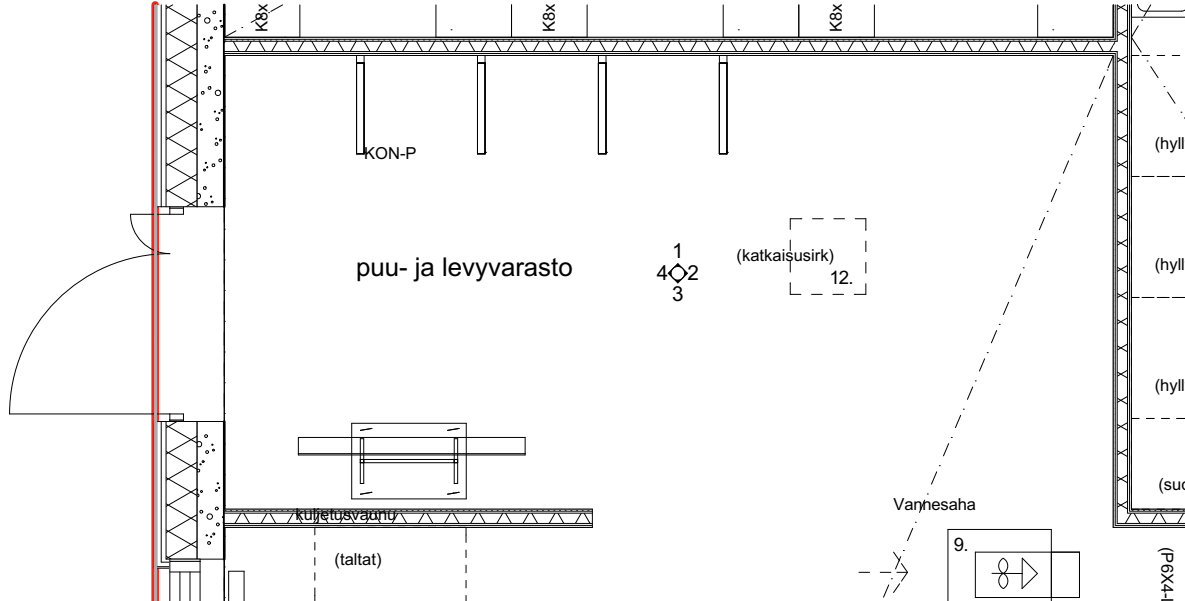

A118 PUU- JA LEVYVARASTO 03 1:50

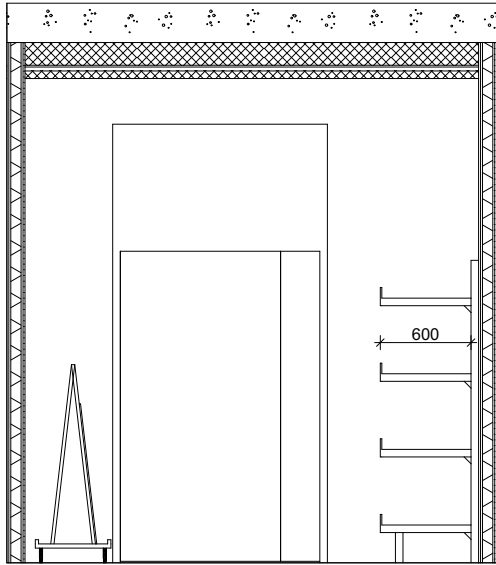

A118 VARASTO 04 1:50

Heinsuon koulu


Rakennuskohteen osoite Piirustuksen nimi Mittakaava

Terveystie 8, **15870 Hollola** **A118 PUU- JA LEVYVARASTO** **1:50**
Päiväys Allekirjoitus Suunnitteluala-piirustuksen nro-projektin nro Muutos

ARK-2600.02-656H.18

Tomi Perko arkkitehti SAFA ARK-2600.02-656H.18 A118 PUU- JA LEVYVARASTO.pdf Archicad 18

ARKKITEHTI TOIMISTO PERKO OY Sturenkatu 13 FI-15870 HELSINKI phone + 358 9 2902 000 fax + 358 9 2902 0070
www.arkperko.fi etunimi.sukunimi@arkperko.fi

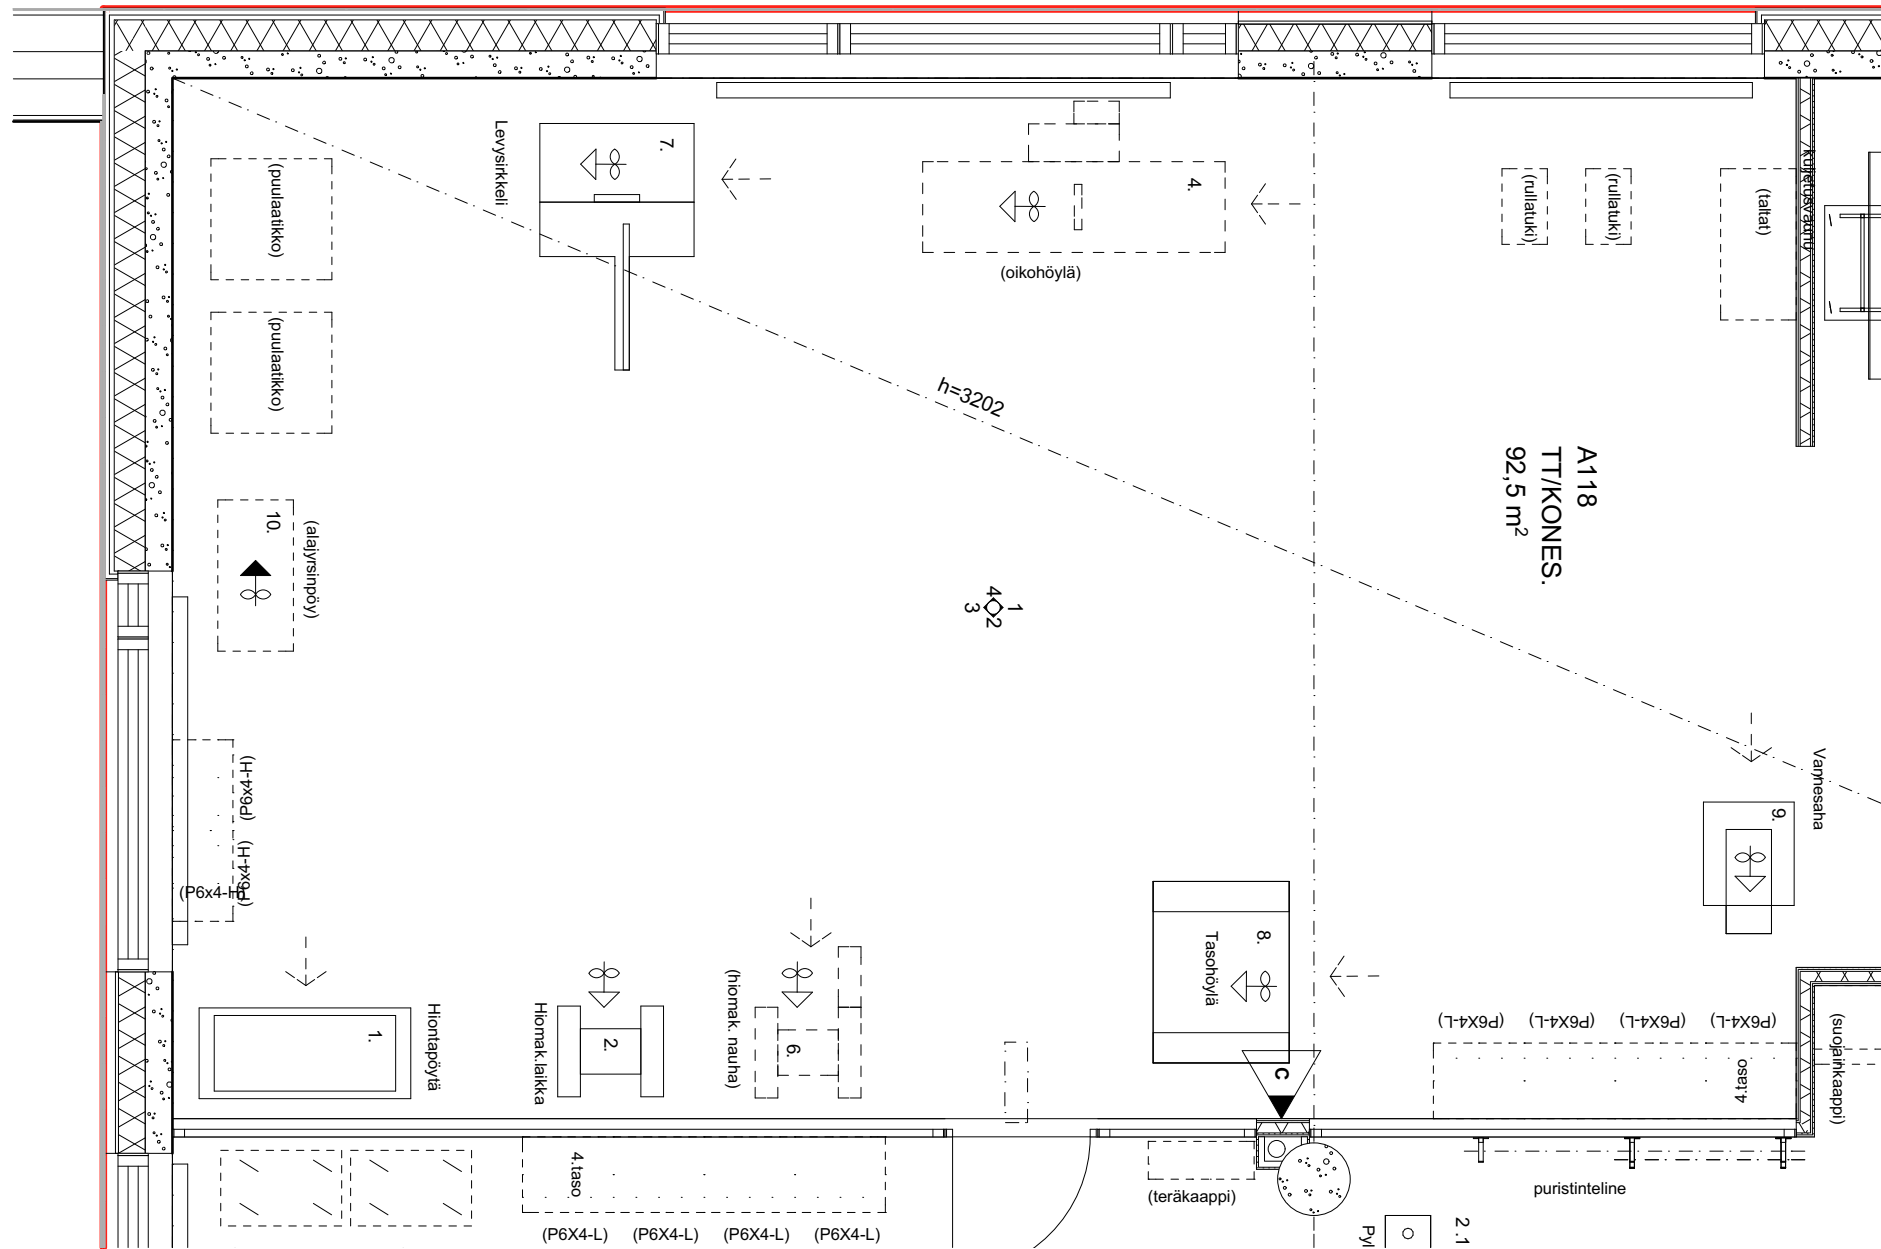

Heinsuon koulu

Rakennuskohteen osoite

Piirustuksen nimi

Mittakaava

Terveystie 8,

15870 Hollola

A118 TT/KONES. (1)

1:50

Päiväys

Allekirjoitus

Suunnitteluala-piirustuksen nro-projektin nro

Muutos

ARK-2600.02-656H.19

Tomi Perko arkkitehti SAFA


ARK-2600.02-656H.19 A118 TT/KONES. (1).pdf

Archicad 18


ARKKITEHTI
TOIMISTO **PERKO** OY

Sturenkatu 13
FI-15870 HELSINKI


phone + 358 9 2902 000 fax + 358 9 2902 0070
www.arkperko.fi etunimi.sukunimi@arkperko.fi

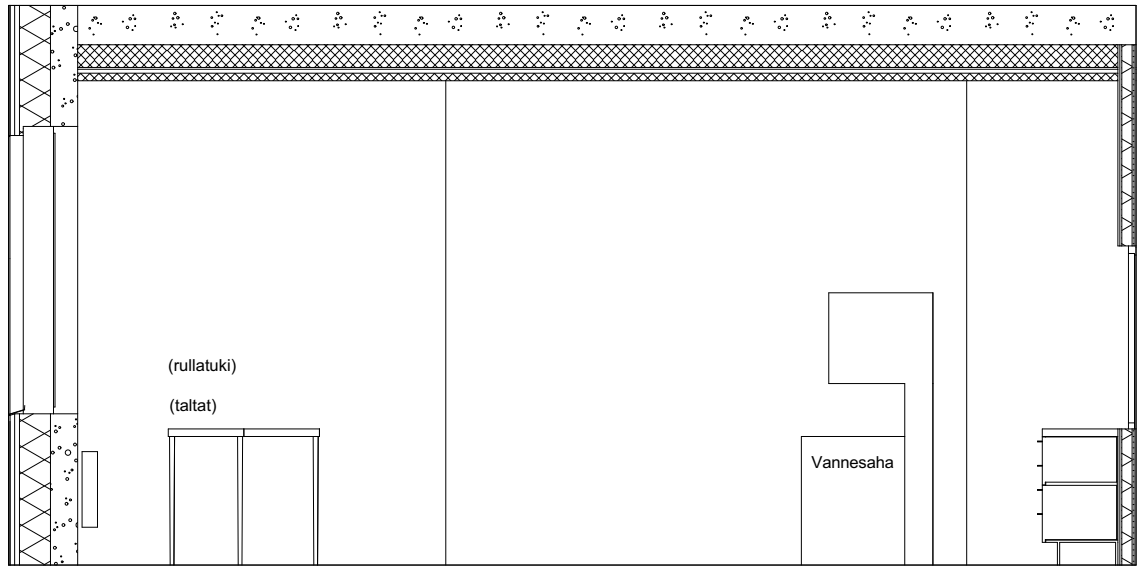


A118 TT/KONES. 01 1:50

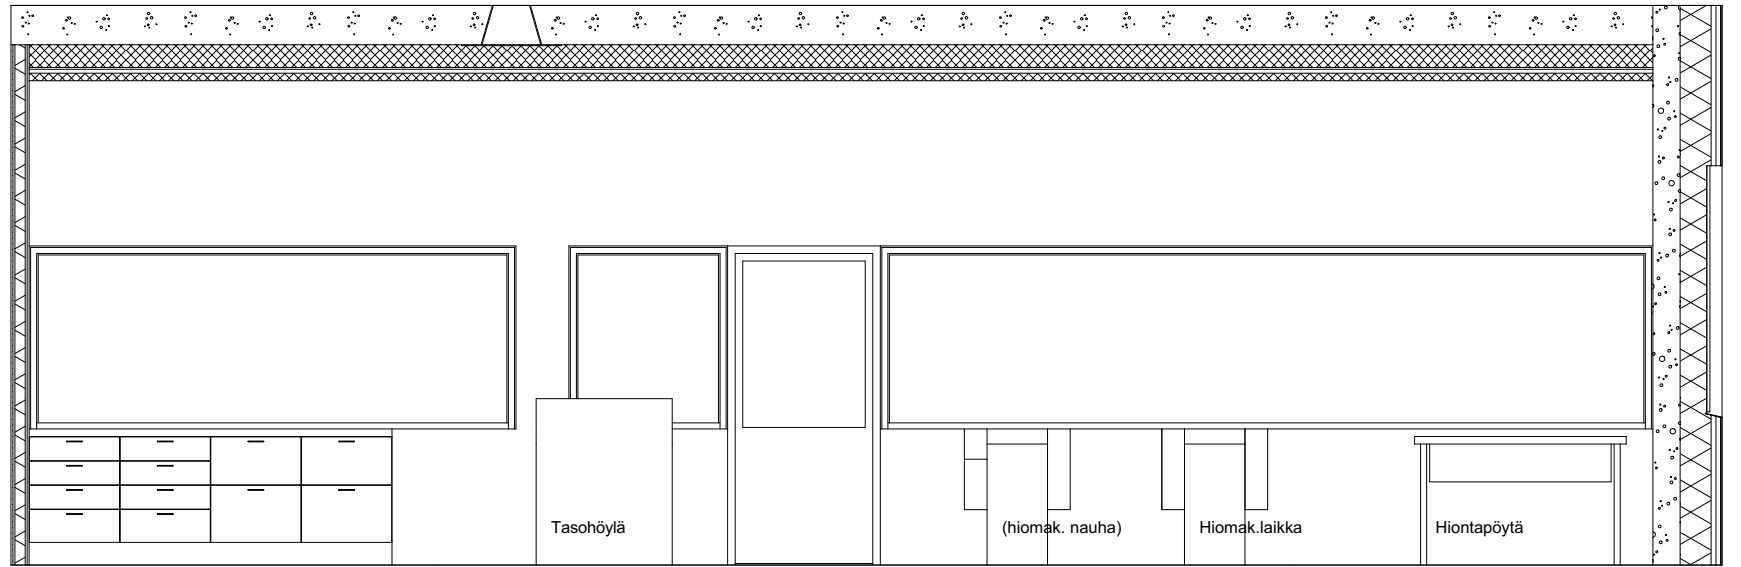

A118 TT/KONES. 02 1:50

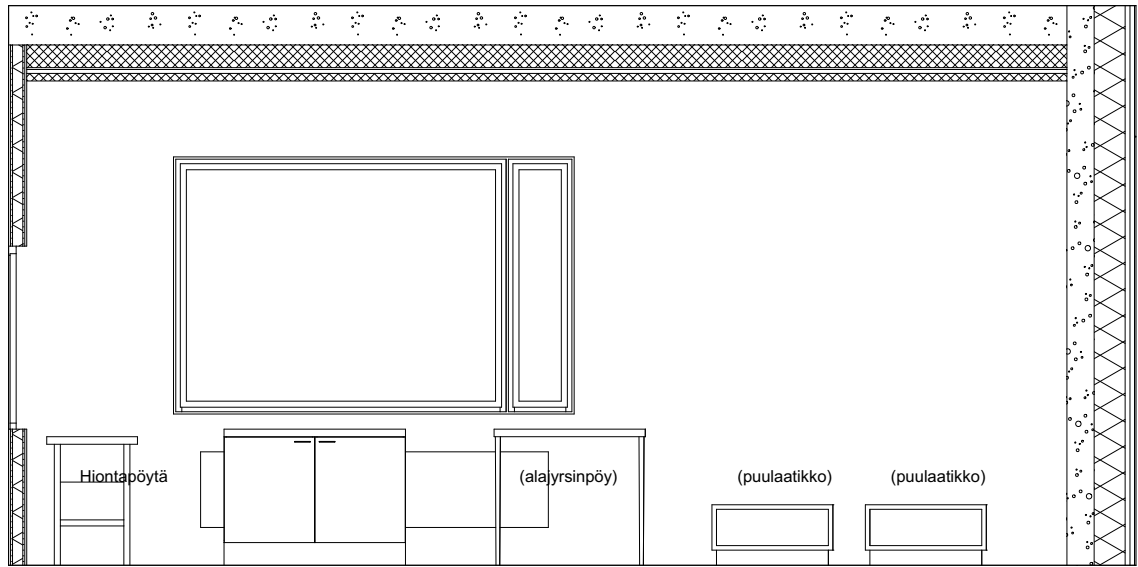

A118 TT/KONES. 03 1:50

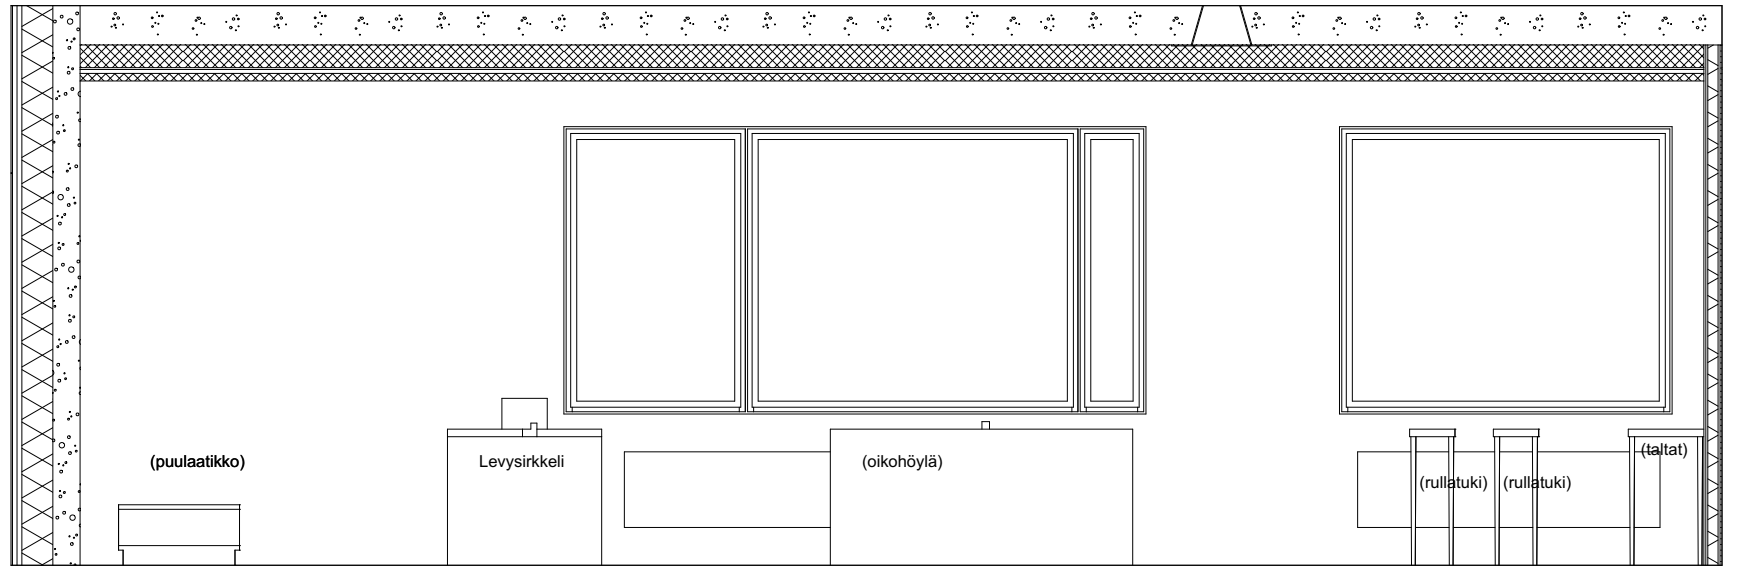

A118 TT/KONES. 04 1:50

Heinsuon koulu

Rakennuskohteen osoite

Piirustuksen nimi

Mittakaava

Terveystie 8,
Päiväys

15870 Hollola
Allekirjoitus

A118 TT/KONES. (2)
Suunnitteluala-piirustuksen nro-projektin nro

1:50
Muutos

ARK-2600.02-656H.20

Tomi Perko arkkitehti SAFA


ARK-2600.02-656H.20 A118 TT/KONES. (2).pdf

Archicad 18


ARKKITEHTI
TOIMISTO **PERKO** OY

Sturenkatu 13
FI-15870 HELSINKI



phone + 358 9 2902 000 fax + 358 9 2902 0070
www.arkperko.fi etunimi.sukunimi@arkperko.fi

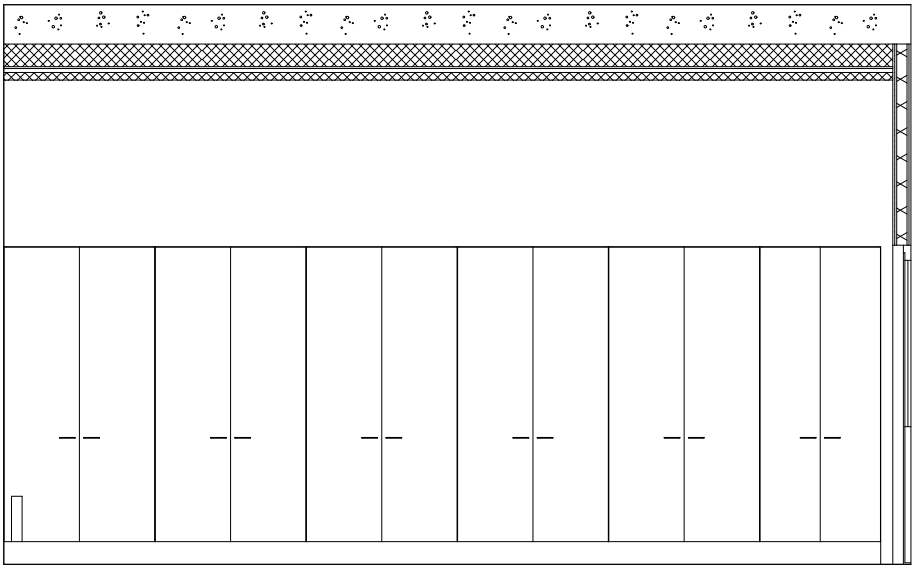


A119 TT/TYÖVAR. 01 1:50

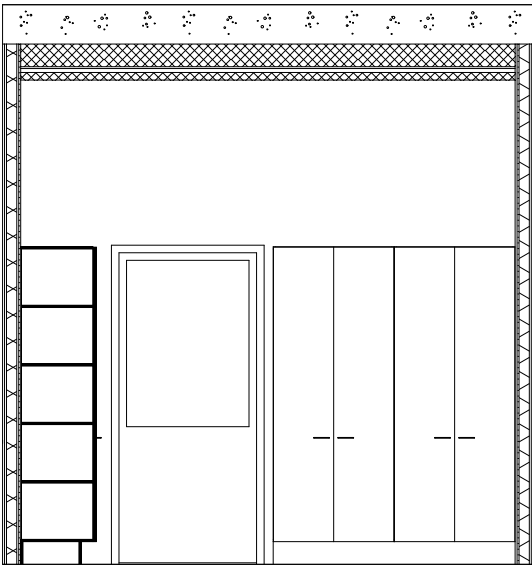

A119 TT/TYÖVAR. 02 1:50

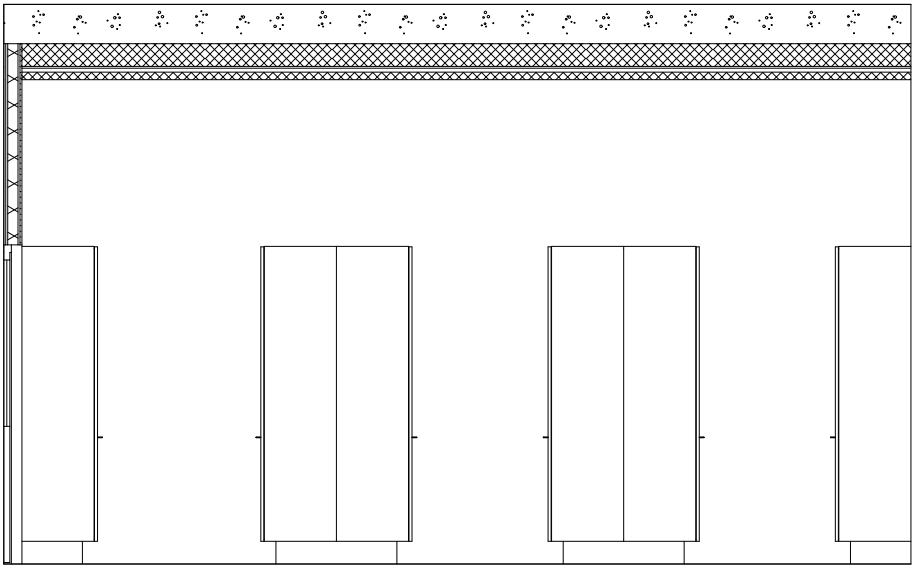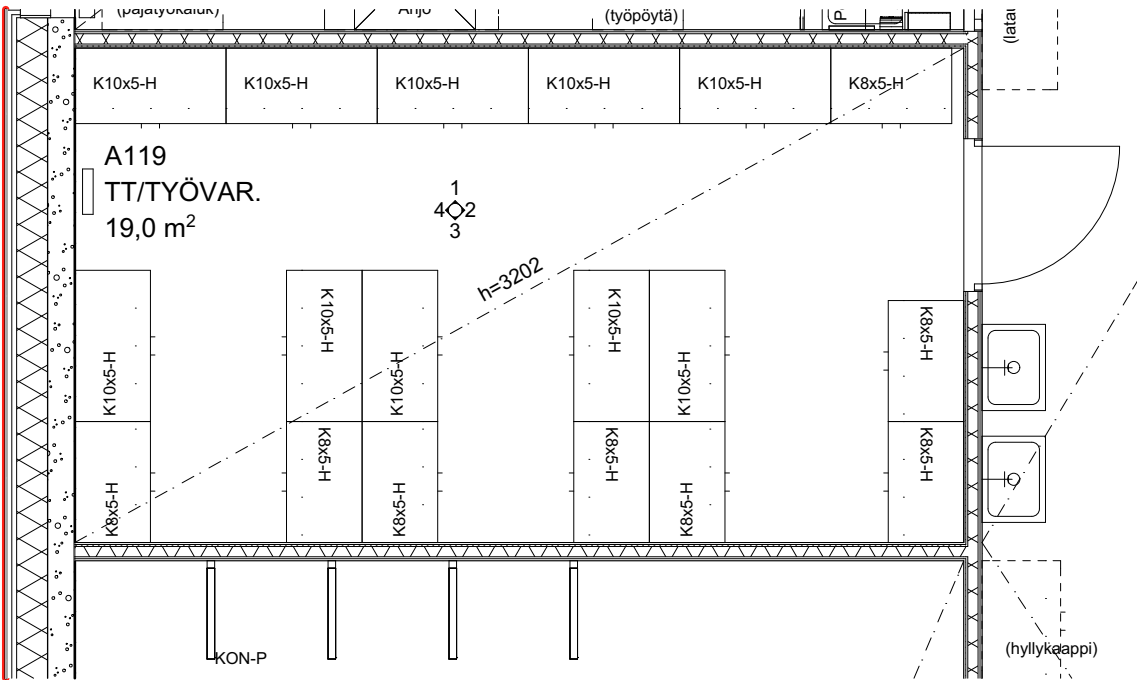

A119 TT/TYÖVAR. 03 1:50

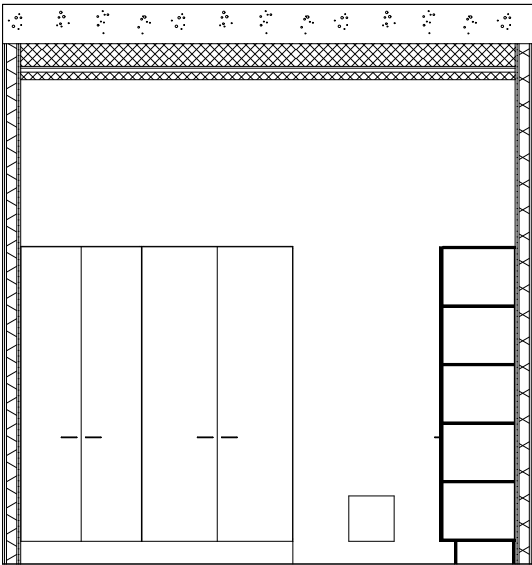

A119 TT/TYÖVAR. 04 1:50

Heinsuon koulu

Rakennuskohteen osoite Piirustuksen nimi Mittakaava

Terveystie 8, **15870 Hollola** **A119 TT/TYÖVAR.** 1:50
Päiväys Allekirjoitus Suunnitteluala-piirustuksen nro-projektin nro Muutos






ARK-2600.02-656H.21

Tomi Perko arkkitehti SAFA


ARK-2600.02-656H.21 A119 TT/TYÖVAR..pdf Archicad 18

ARKKITEHTI
TOIMISTO **PERKO** OY


Sturenkatu 13
FI-15870 HELSINKI
phone + 358 9 2902 000 fax + 358 9 2902 0070
www.arkperko.fi etunimi.sukunimi@arkperko.fi

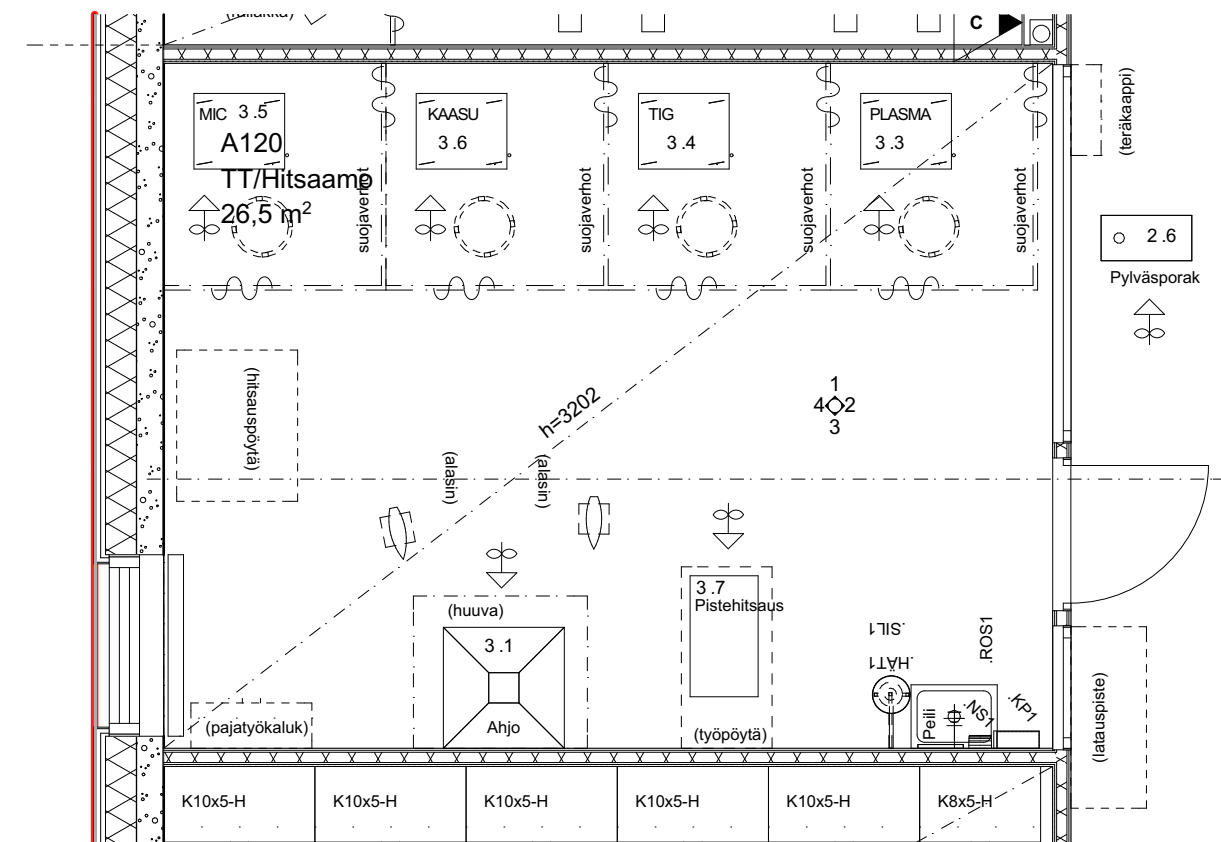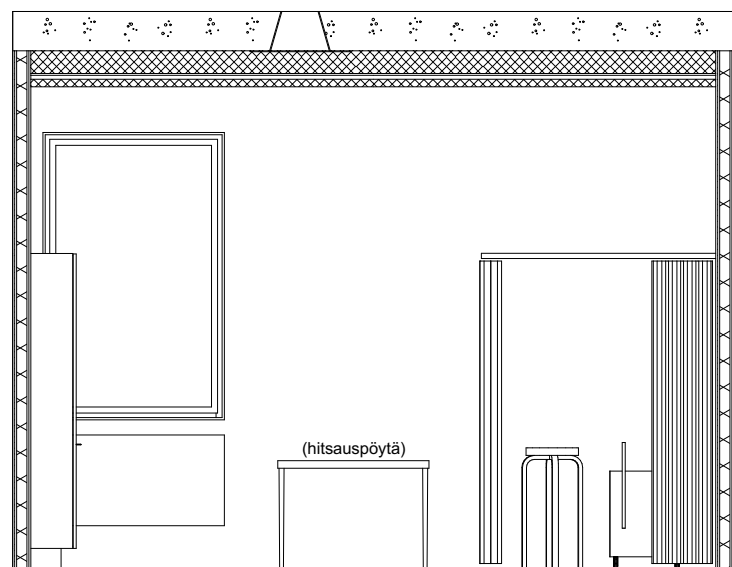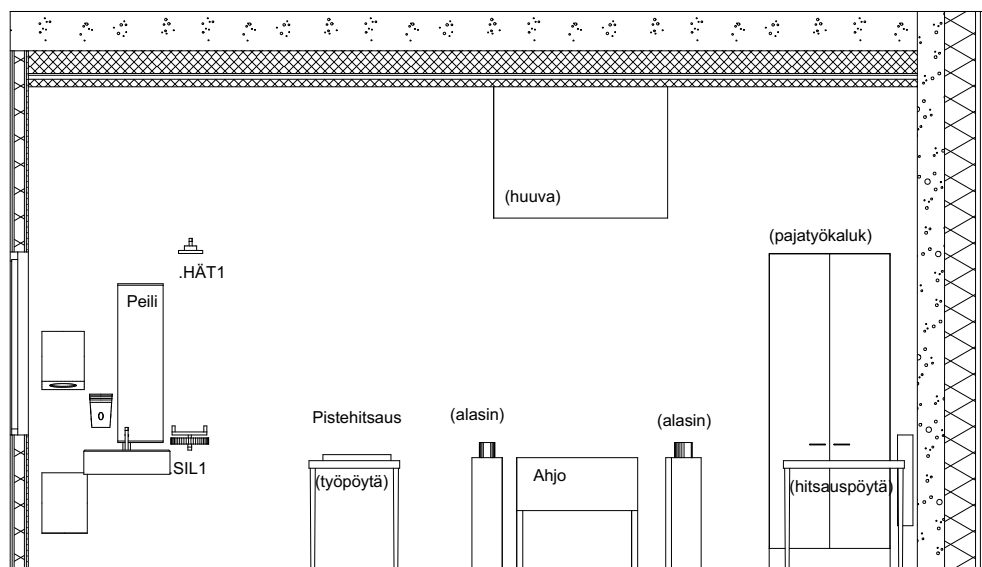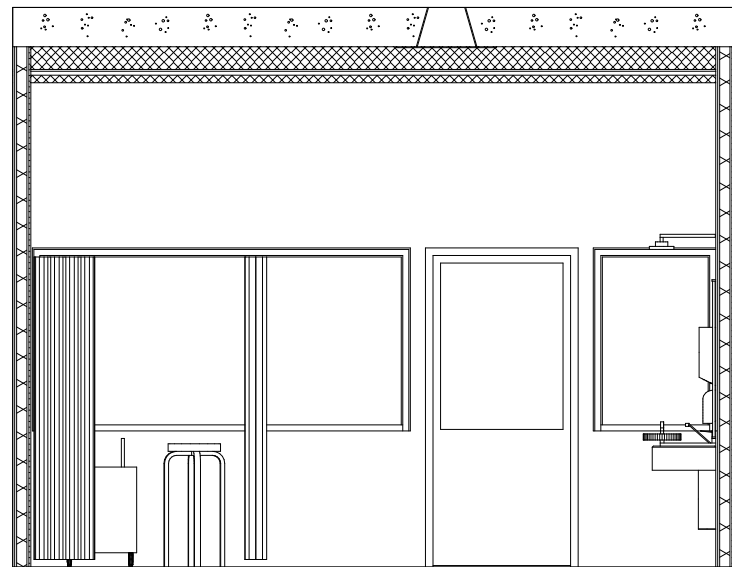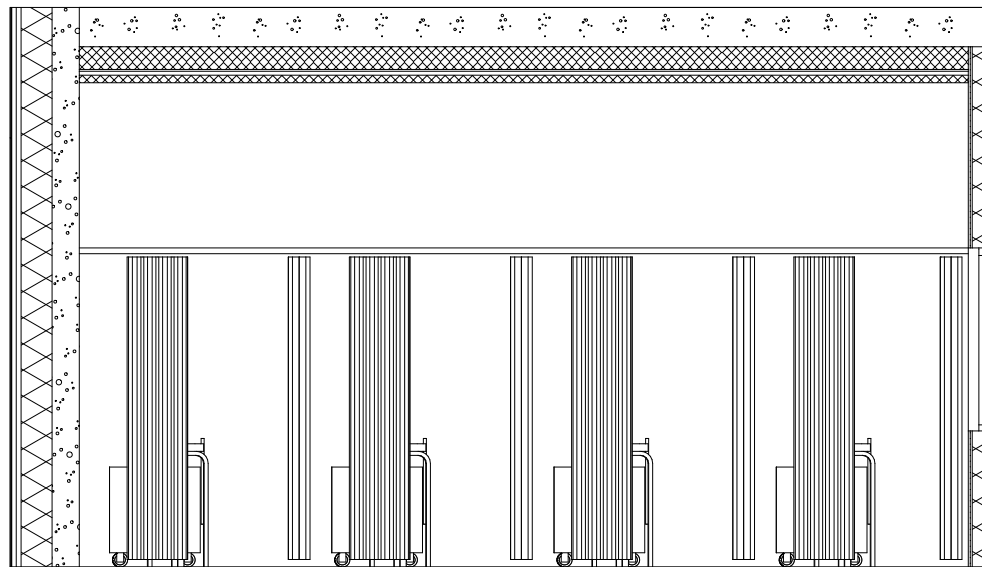



phone + 358 9 2902 000 fax + 358 9 2902 0070
www.arkperko.fi etunimi.sukunimi@arkperko.fi

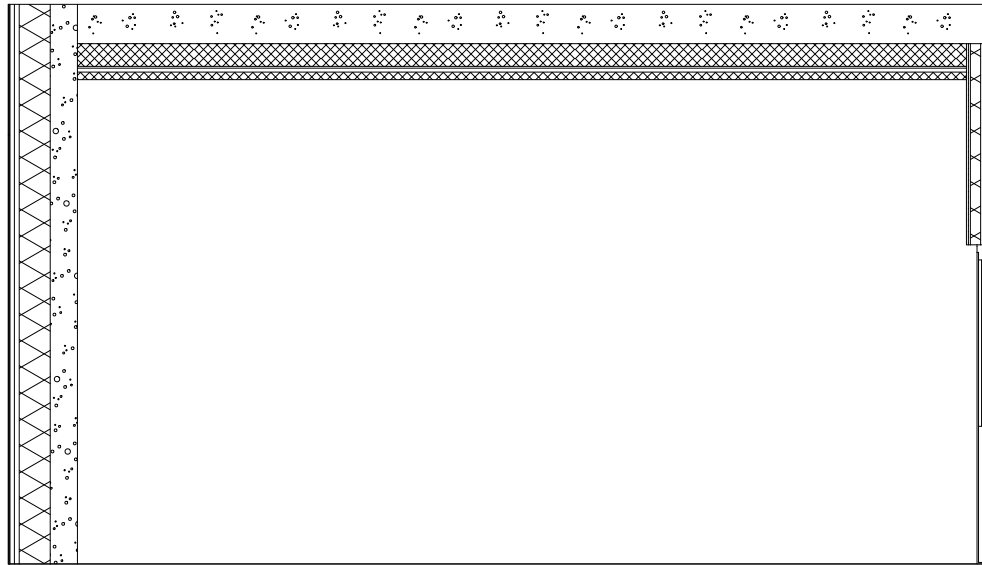


A121 TT/HIONTA 01 1:50

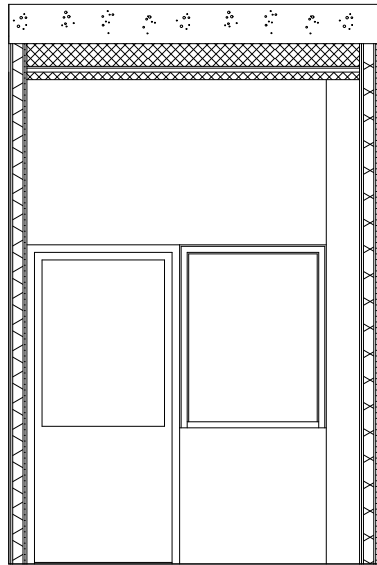

A121 TT/HIONTA 02 1:50

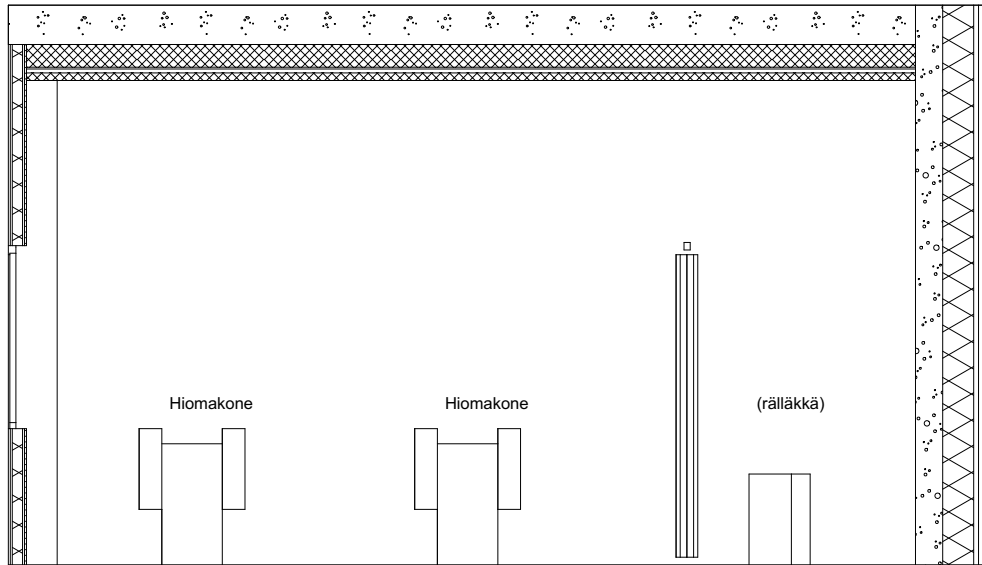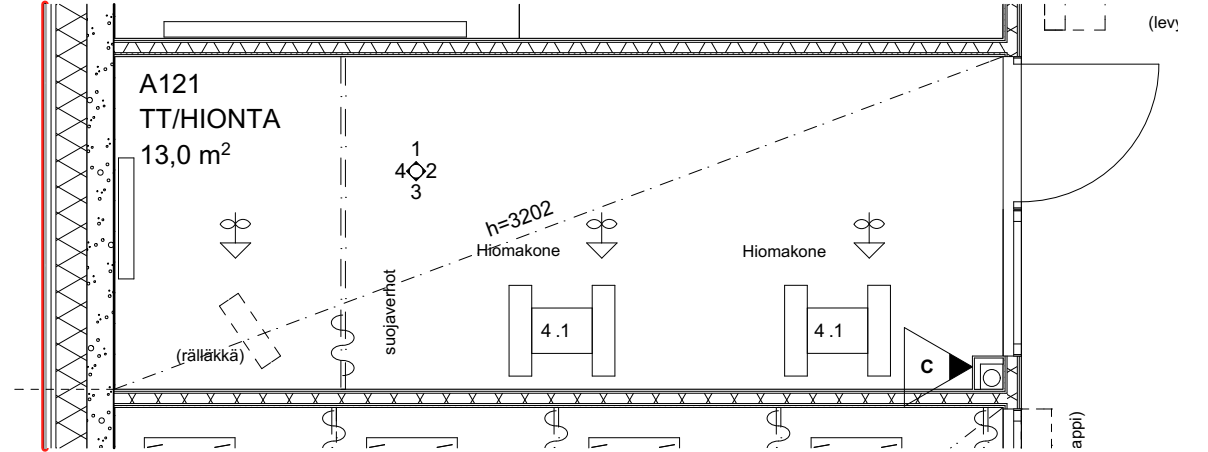

A121 TT/HIONTA 03 1:50

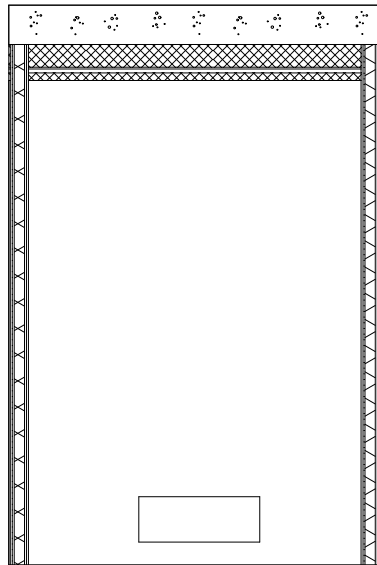

A121 TT/HIONTA 04 1:50

Heinsuon koulu


Rakennuskohteen osoite Piirustuksen nimi Mittakaava

Terveystie 8, **15870 Hollola** **A121 TT/HIONTA** **1:50**
Päiväys Allekirjoitus Suunnitteluala-piirustuksen nro-projektin nro Muutos

ARK-2600.02-656H.23

Tomi Perko arkkitehti SAFA ARK-2600.02-656H.23 A121 TT/HIONTA.pdf Archicad 18

ARKKITEHTI TOIMISTO PERKO OY Sturenkatu 13 FI-15870 HELSINKI phone + 358 9 2902 000 fax + 358 9 2902 0070
www.arkperko.fi etunimi.sukunimi@arkperko.fi

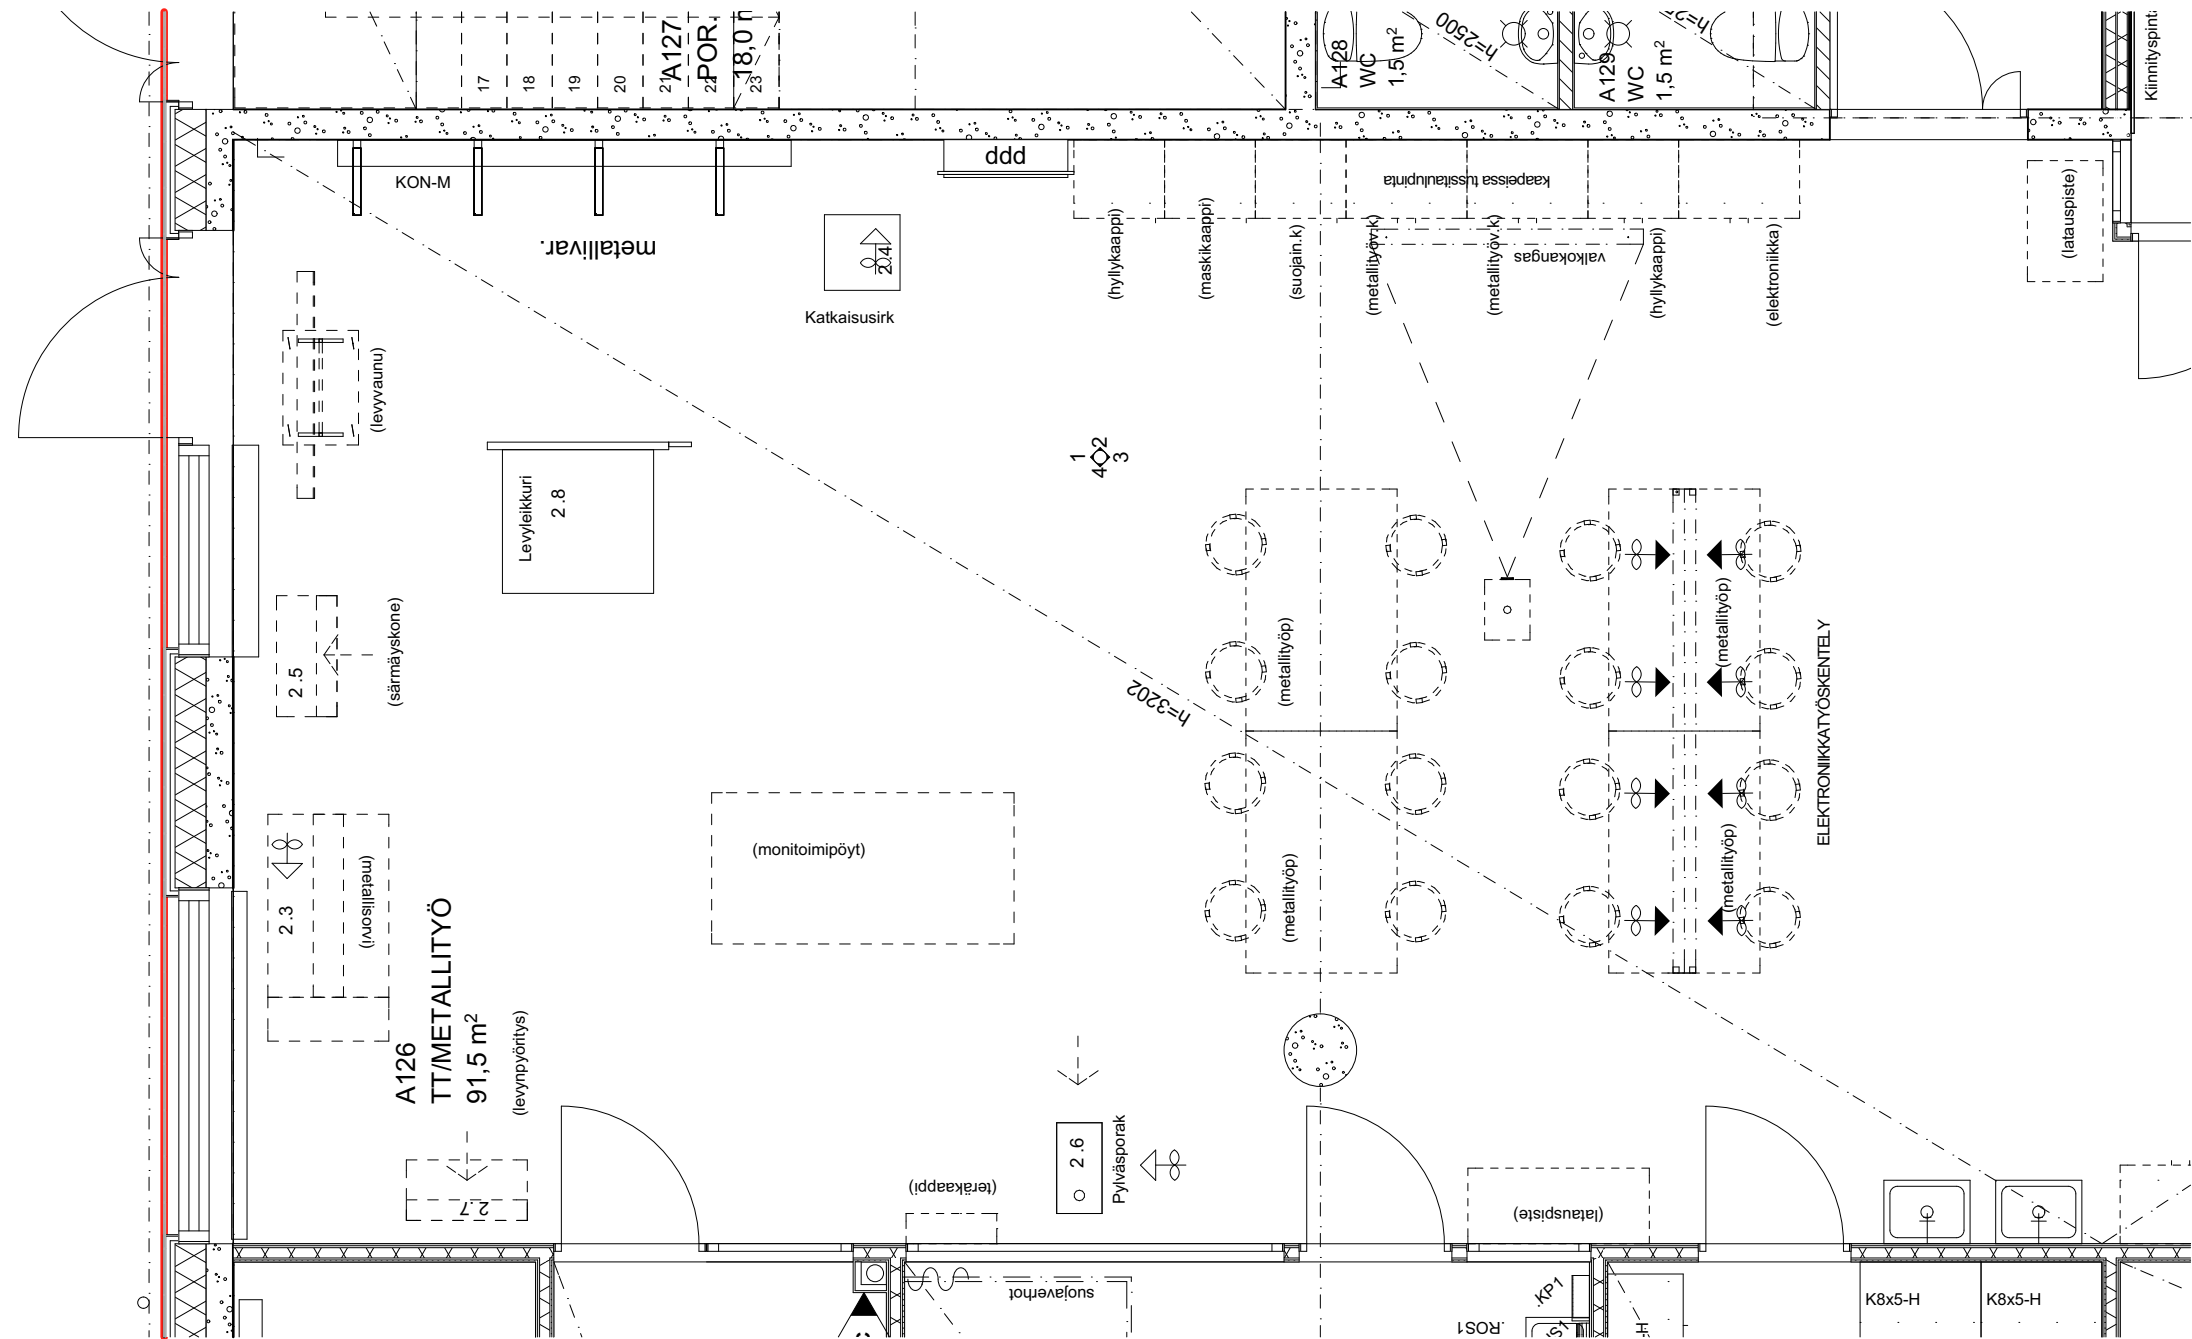

Heinsuon koulu

Rakennuskohteen osoite

Piirustuksen nimi

Mittakaava

Terveystie 8,
Päiväys

15870 Hollola
Allekirjoitus

A126 TT/METALLITYÖ (1)
Suunnittelualue-piirustuksen nro-projektin nro

1:50
Muutos

ARK-2600.02-656H.24

Tomi Perko arkkitehti SAFA


ARK-2600.02-656H.24 A126 TT/METALLITYÖ (1).pdf

Archicad 18


ARKKITEHTI
TOIMISTO **PERKO** OY

Sturenkatu 13
FI-15870 HELSINKI


phone + 358 9 2902 000 fax + 358 9 2902 0070
www.arkperko.fi etunimi.sukunimi@arkperko.fi

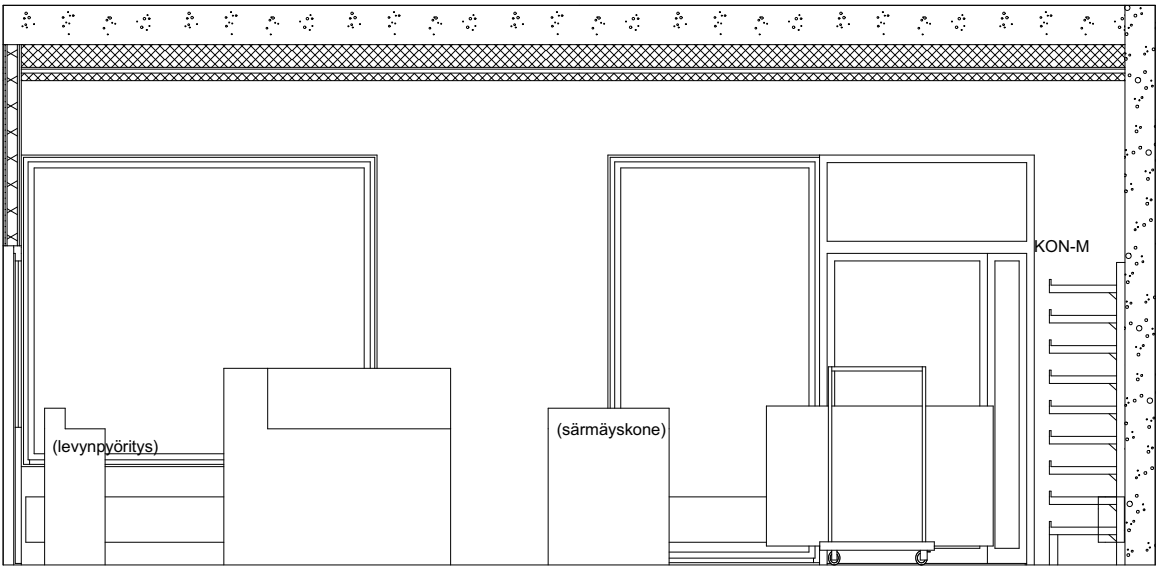


A126 TT/METALLITYÖ 01 1:50

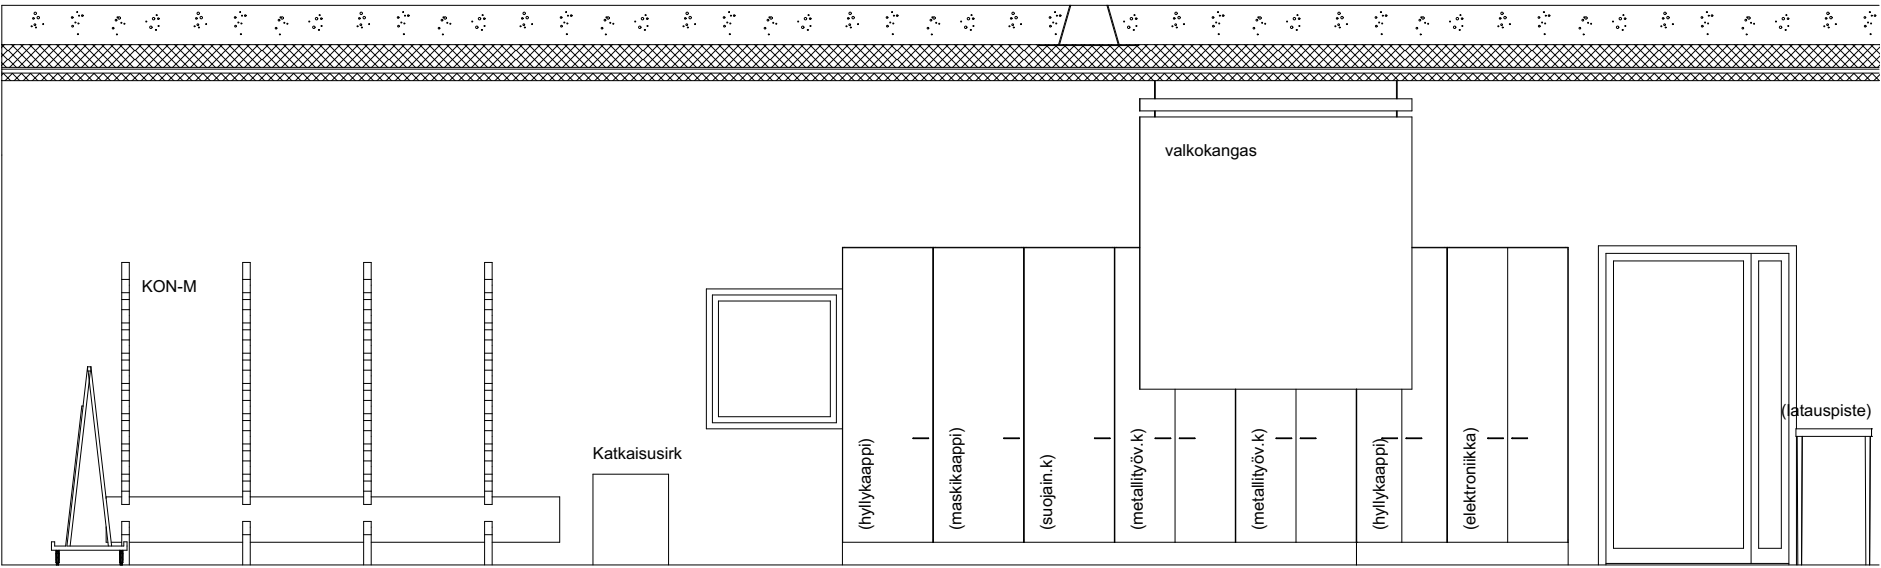

A126 TT/METALLITYÖ 02 1:50

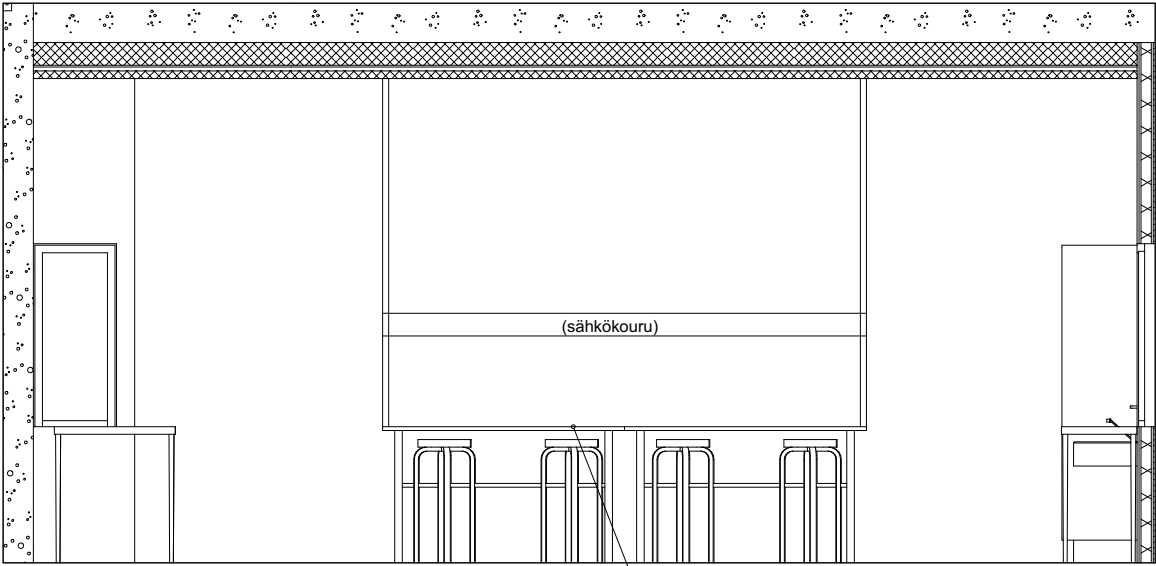

A126 TT/METALLITYÖ 03 1:50

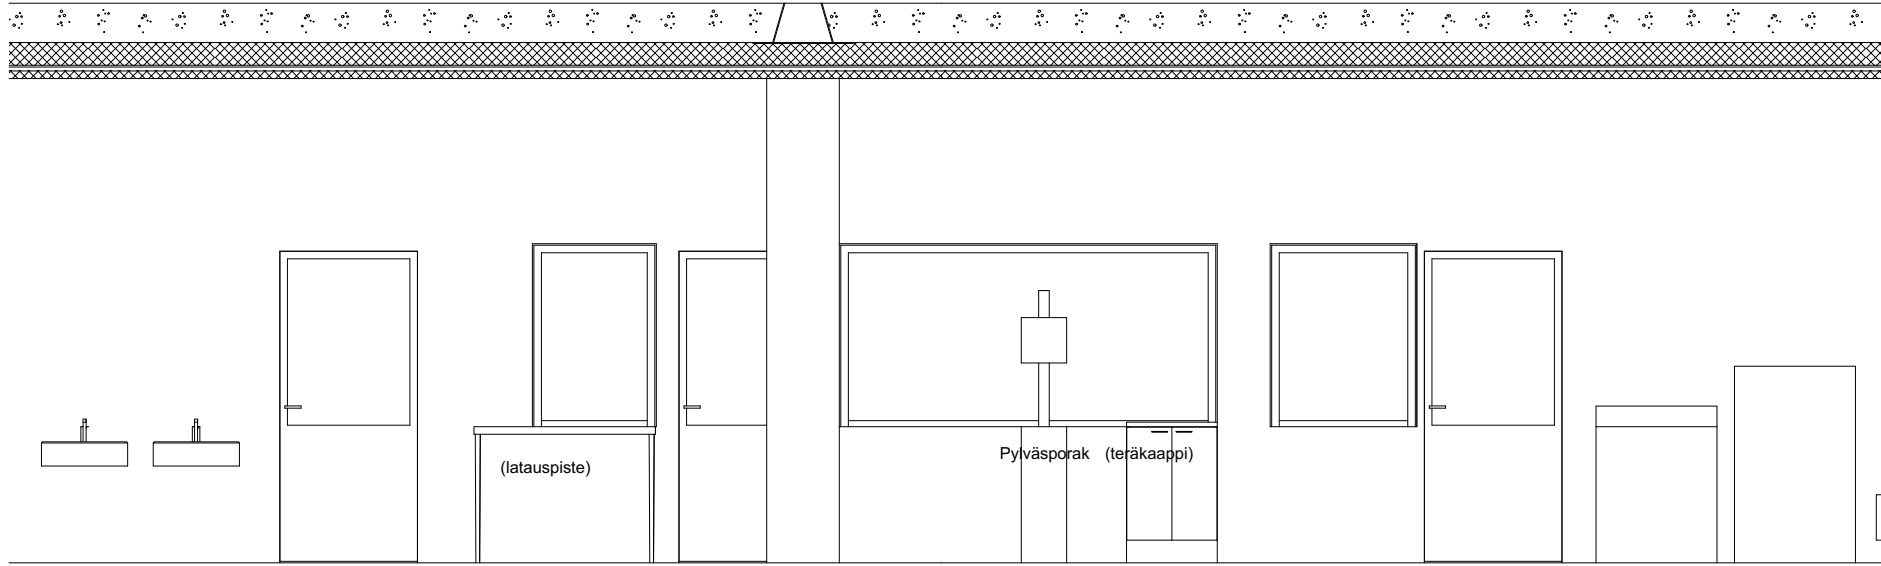

A126 TT/METALLITYÖ 04 1:50

Miten sähköt
pöydälle?

Heinsuon koulu

Rakennuskohteen osoite Piirustuksen nimi Mittakaava


Terveystie 8, **15870 Hollola** **A126 TT/METALLITYÖ (2)** **1:50**
Päiväys Allekirjoitus Suunnitteluala-piirustuksen nro-projektin nro Muutos

ARK-2600.02-656H.25

Tomi Perko arkkitehti SAFA ARK-2600.02-656H.25 A126 TT/METALLITYÖ (2).pdf Archicad 18

ARKKITEHTI
TOIMISTO **PERKO** OY

Sturenkatu 13
FI-15870 HELSINKI
phone + 358 9 2902 000 fax + 358 9 2902 0070
www.arkperko.fi etunimi.sukunimi@arkperko.fi

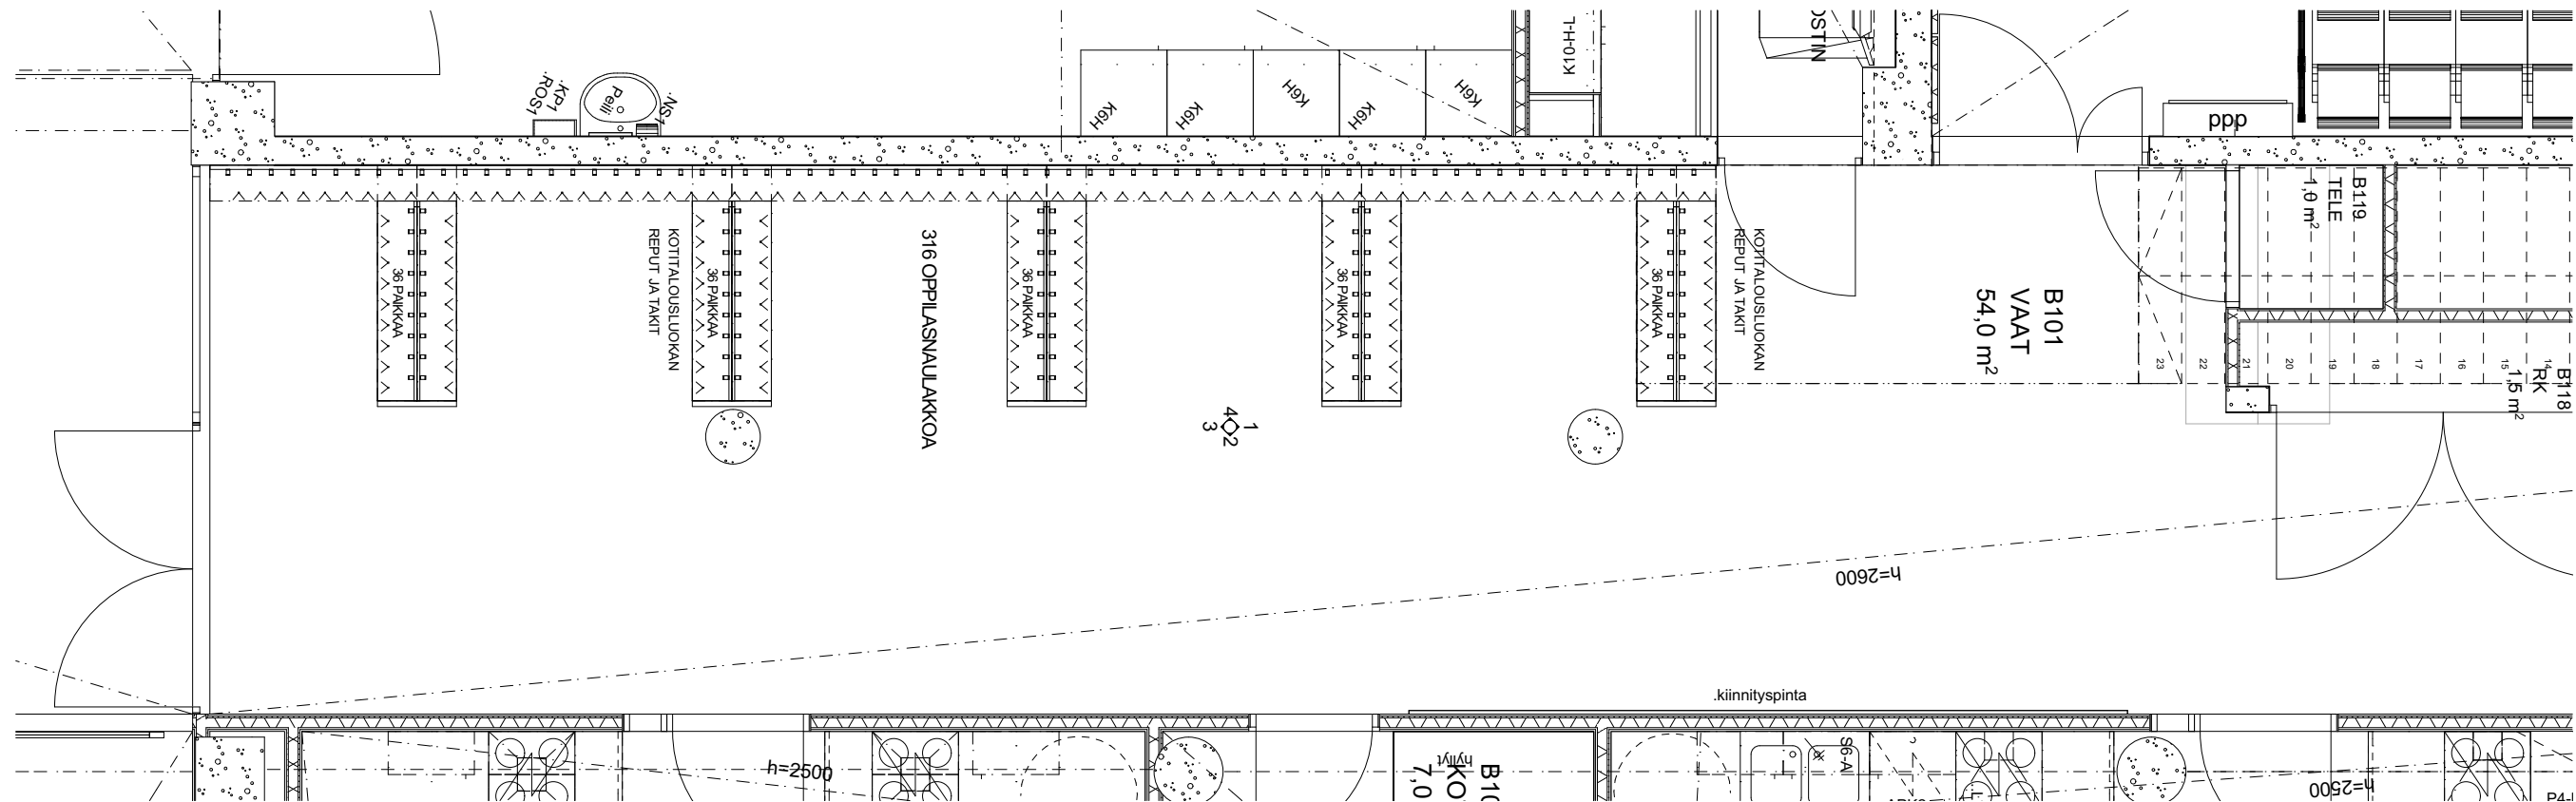

Heinsuon koulu

Rakennuskohteen osoite

Terveystie 8,

Päiväys

15870 Hollola

Allekirjoitus

Piirustuksen nimi

B101 VAAT (1)

Suunnitteluala-piirustuksen nro-projektin nro

ARK-2600.02-656H.26

ARK-2600.02-656H.26 B101 VAAT (1).pdf

Mittakaava

1:50


Muutos

Tomi Perko arkkitehti SAFA

ARKKITEHTI
TOIMISTO **PERKO** OY

Sturenkatu 13
FI-15870 HELSINKI

phone + 358 9 2902 000 fax + 358 9 2902 0070
www.arkperko.fi etunimi.sukunimi@arkperko.fi

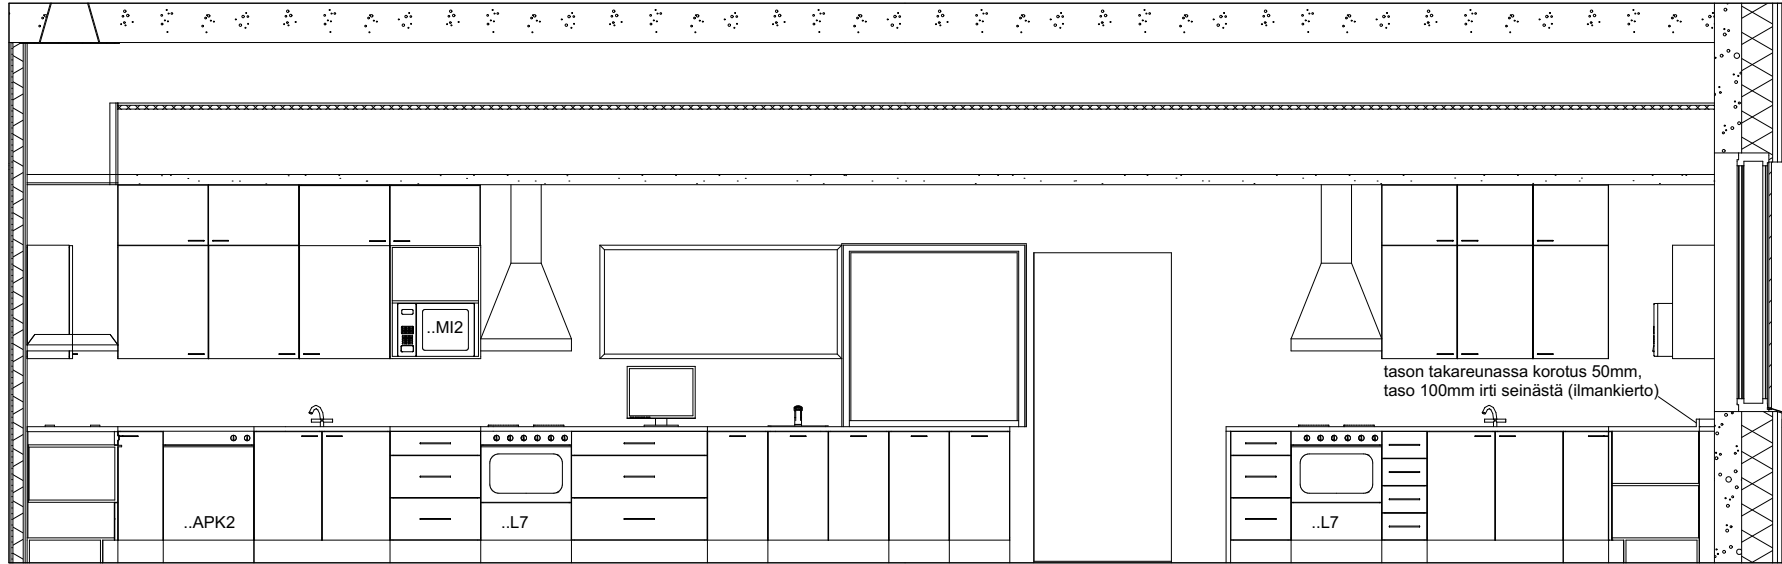


JÄTEASEMA

B 102 KOTITALOUS

01


1:50

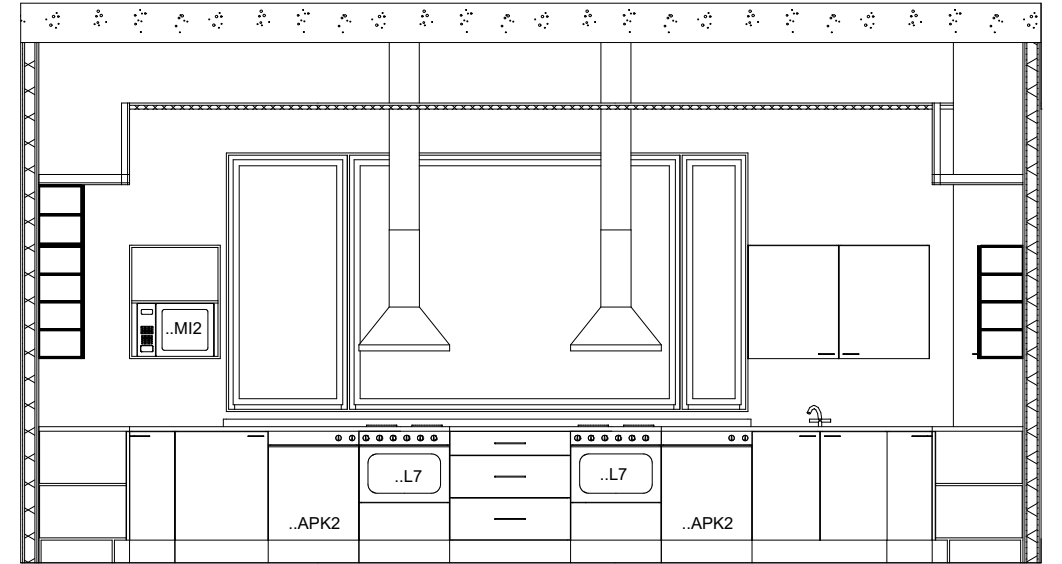

B 102 KOTITALOUS

02


1:50

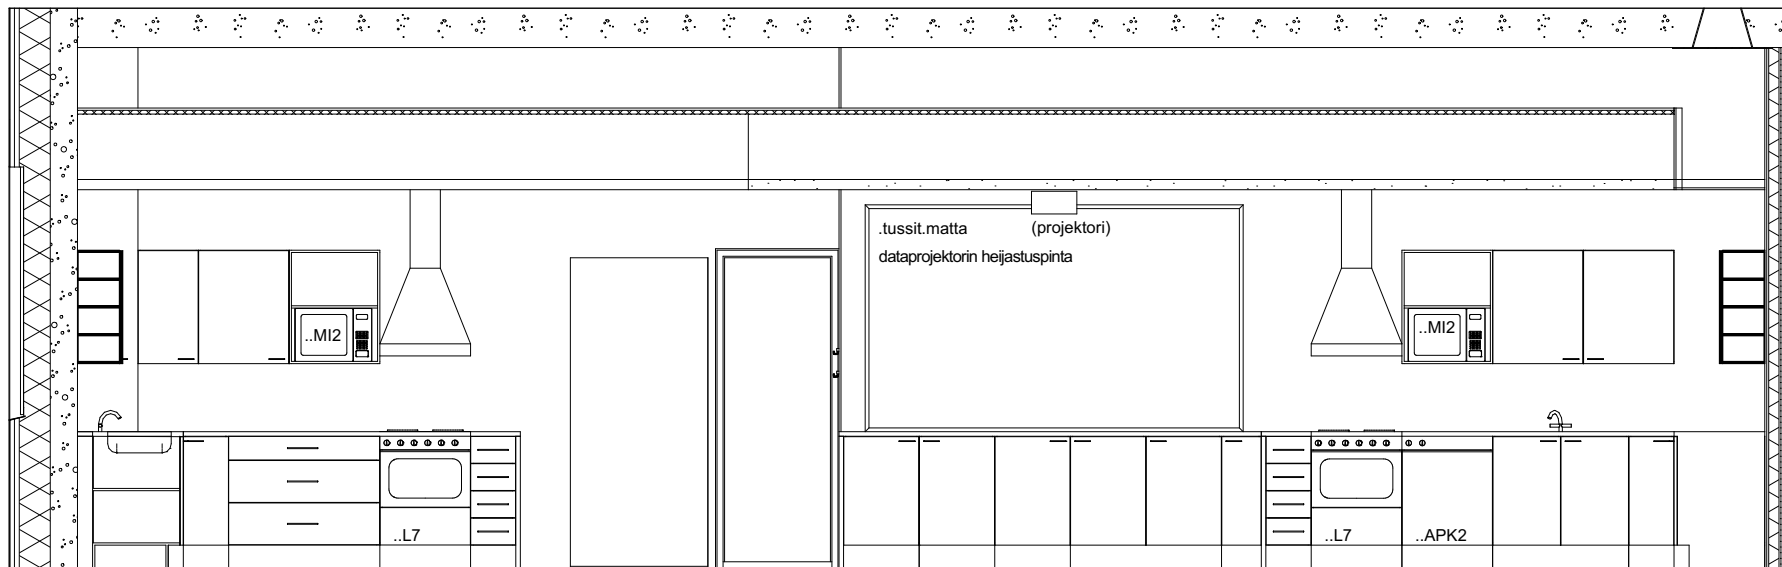

B 102 KOTITALOUS

03

1:50

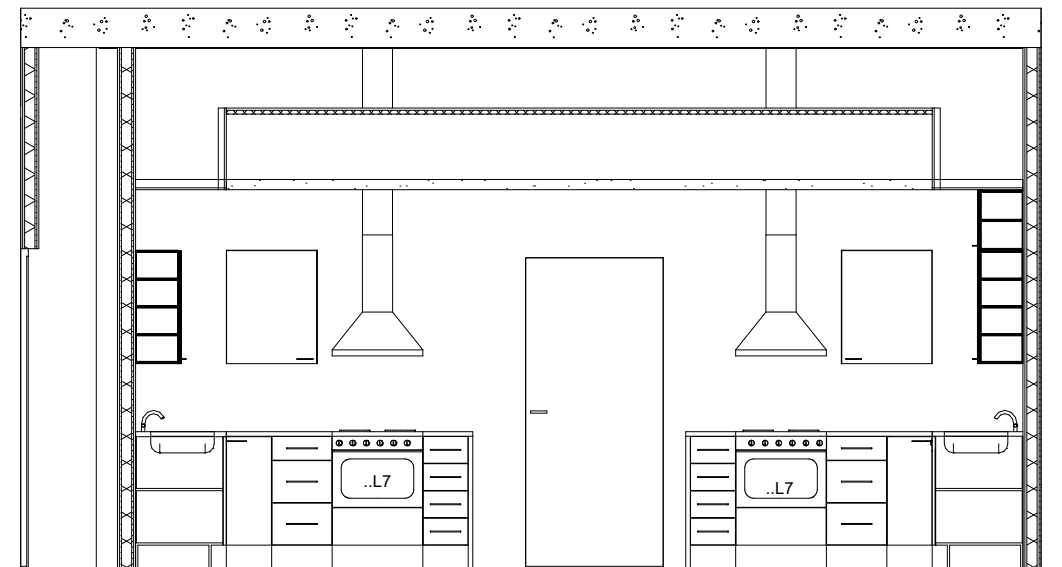

B 102 KOTITALOUS

04

1:50

Heinsuon koulu

Rakennuskohteen osoite

Piirustuksen nimi

Mittakaava

Terveystie 8,
Päiväys

15870 Hollola
Allekirjoitus

B102 KOTITALOUS (2)
Suunnitteluala-piirustuksen nro-projektin nro

1:50
Muutos

ARK-2600.02-656H.29

Tomi Perko arkkitehti SAFA


ARK-2600.02-656H.29 B102 KOTITALOUS (2).pdf

Archicad 18


ARKKITEHTI
TOIMISTO **PERKO** OY

Sturenkatu 13
FI-15870 HELSINKI


phone + 358 9 2902 000 fax + 358 9 2902 0070
www.arkperko.fi etunimi.sukunimi@arkperko.fi

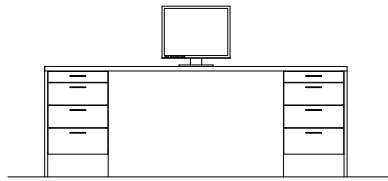


B102 (05) 1:50
OPETTAJANPÖYTÄ

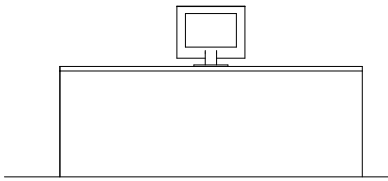


B102 (06) 1:50

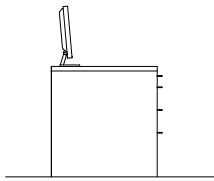


B102 (07) 1:50

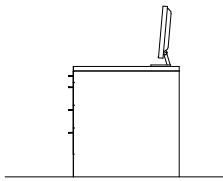


B102 (08) 1:50

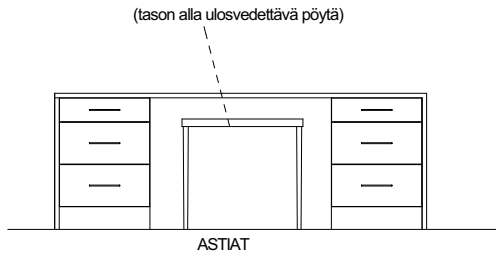


B102 (09) 1:50
KESKISAAREKKEET, 2KPL

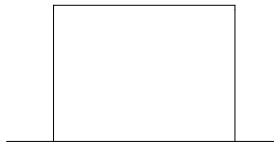

B102 (10) 1:50

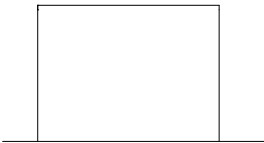

B102 (11) 1:50

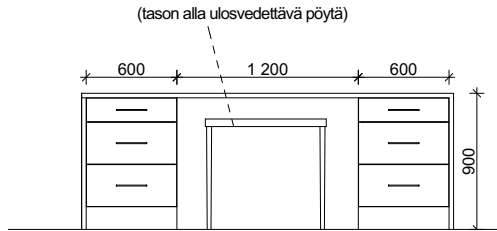

B102 (12) 1:50

Heinsuon koulu

Rakennuskohteen osoite

Terveystie 8,
Päiväys

15870 Hollola
Allekirjoitus

Piirustuksen nimi

B102 KOTITALOUS (3)
Suunnitteluala-piirustuksen nro-projektin nro

Mittakaava

1:50
Muutos

ARK-2600.02-656H.30

ARK-2600.02-656H.30 B102 KOTITALOUS (3).pdf


Archicad 18

Tomi Perko arkkitehti SAFA


ARKKITEHTI
TOIMISTO **PERKO** OY

Sturenkatu 13
FI-15870 HELSINKI


phone + 358 9 2902 000 fax + 358 9 2902 0070
www.arkperko.fi etunimi.sukunimi@arkperko.fi

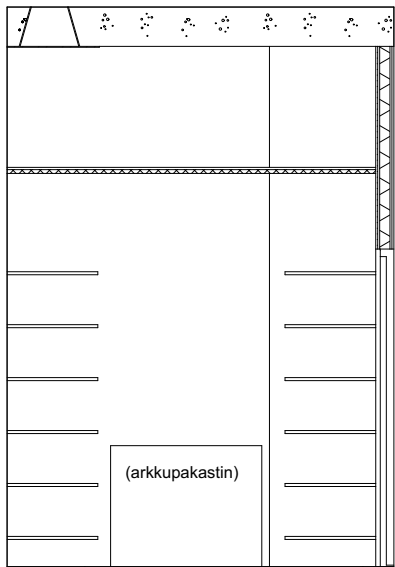


B103 01 1:50

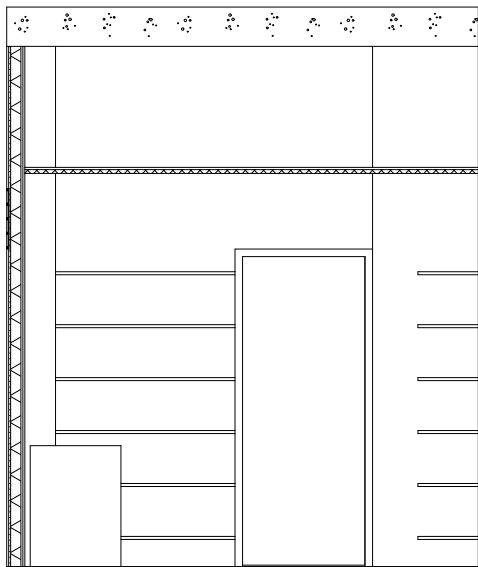


B103 02 1:50

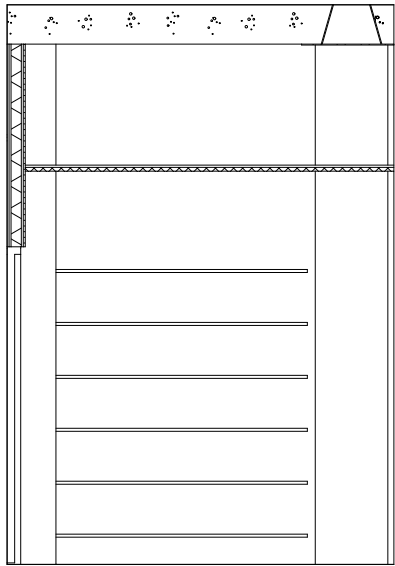

B103 03 1:50

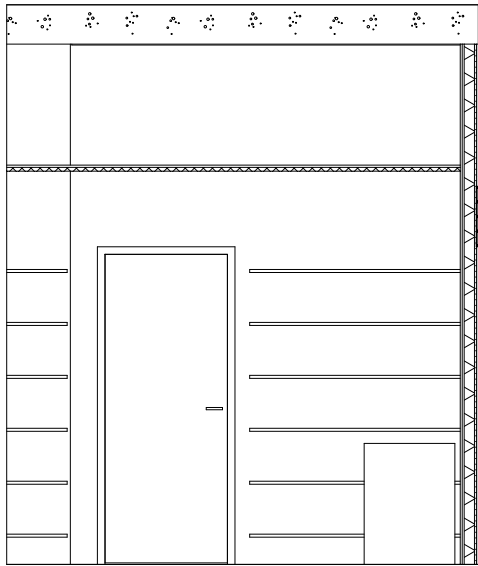

B103 04 1:50

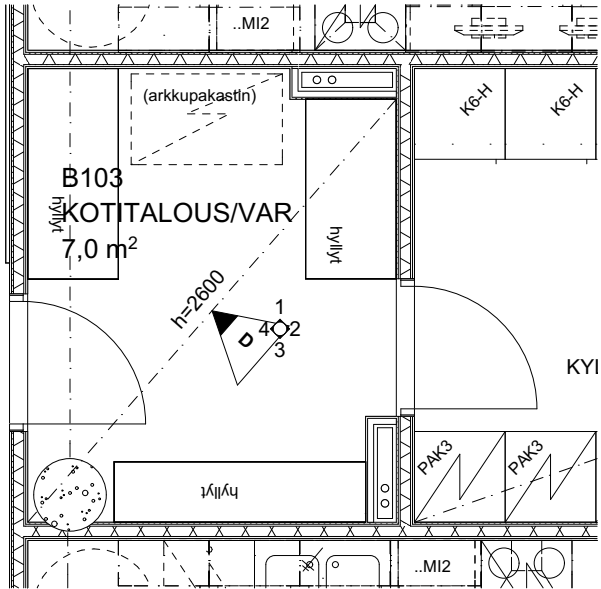

Heinsuon koulu

Rakennuskohteen osoite Piirustuksen nimi Mittakaava


Terveystie 8, **15870 Hollola** **B103 KOTITALOUS/VAR** **1:50**
Päiväys Allekirjoitus Suunnitteluala-piirustuksen nro-projektin nro Muutos

ARK-2600.02-656H.31

Tomi Perko arkkitehti SAFA ARK-2600.02-656H.31 B103 KOTITALOUS/VAR.pdf Archicad 18

ARKKITEHTI
TOIMISTO **PERKO** OY


Sturenkatu 13 phone + 358 9 2902 000 fax + 358 9 2902 0070
FI-15870 HELSINKI www.arkperko.fi etunimi.sukunimi@arkperko.fi

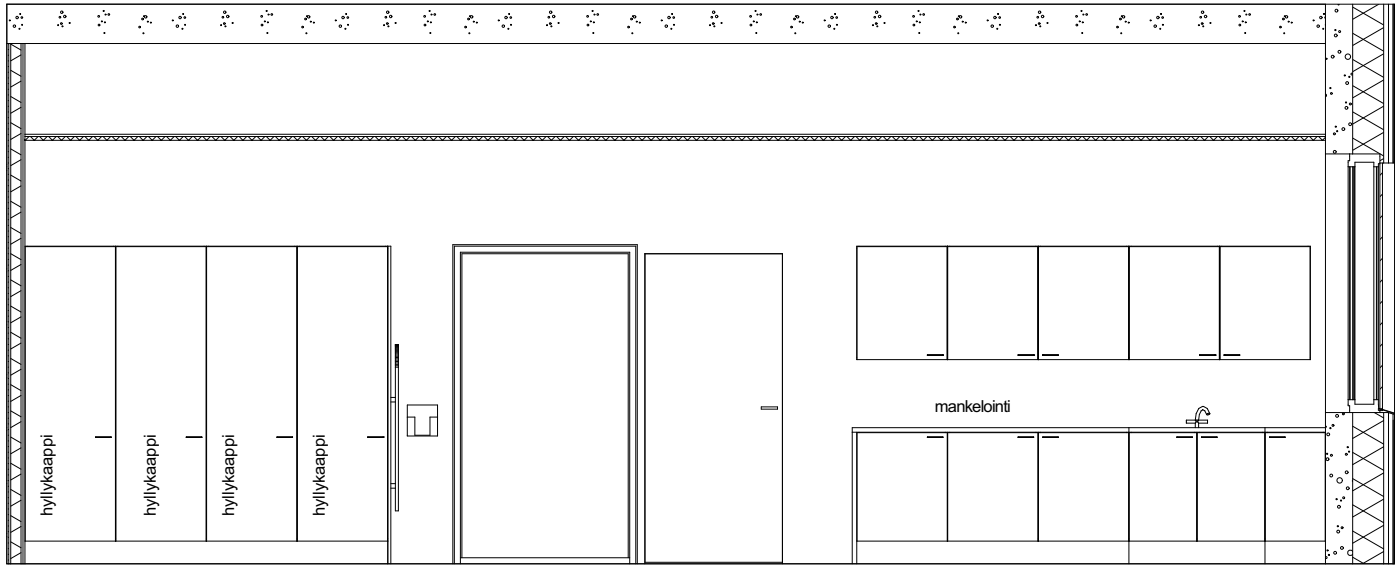

B104 KOTITALOUS/KH

01


1:50

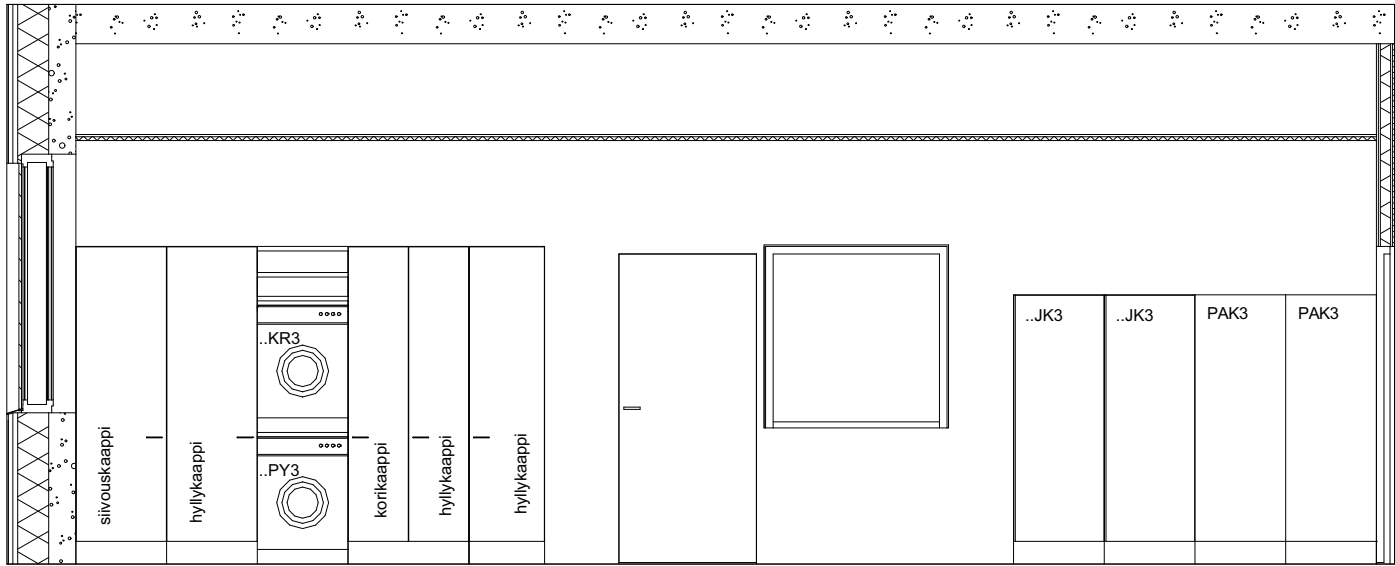

B104 KOTITALOUS/KH


03

1:50

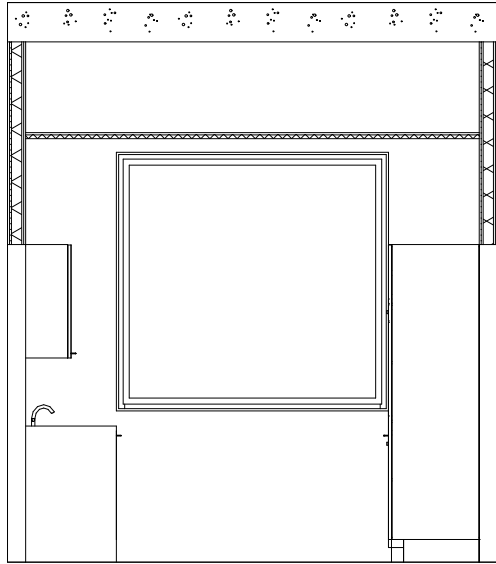


B104 KOTITALOUS/KH 02

1:50

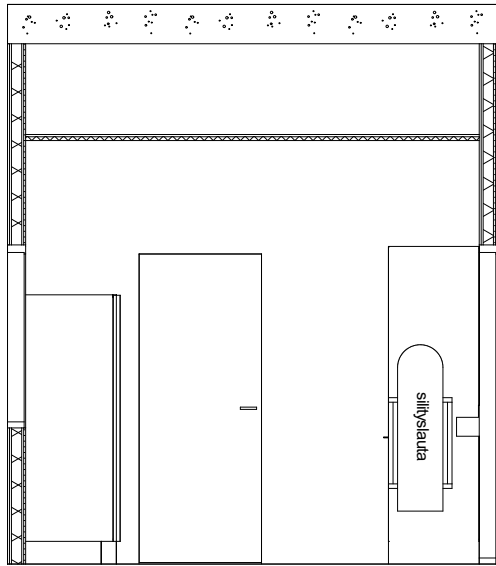

B104 KOTITALOUS/KH 04

1:50

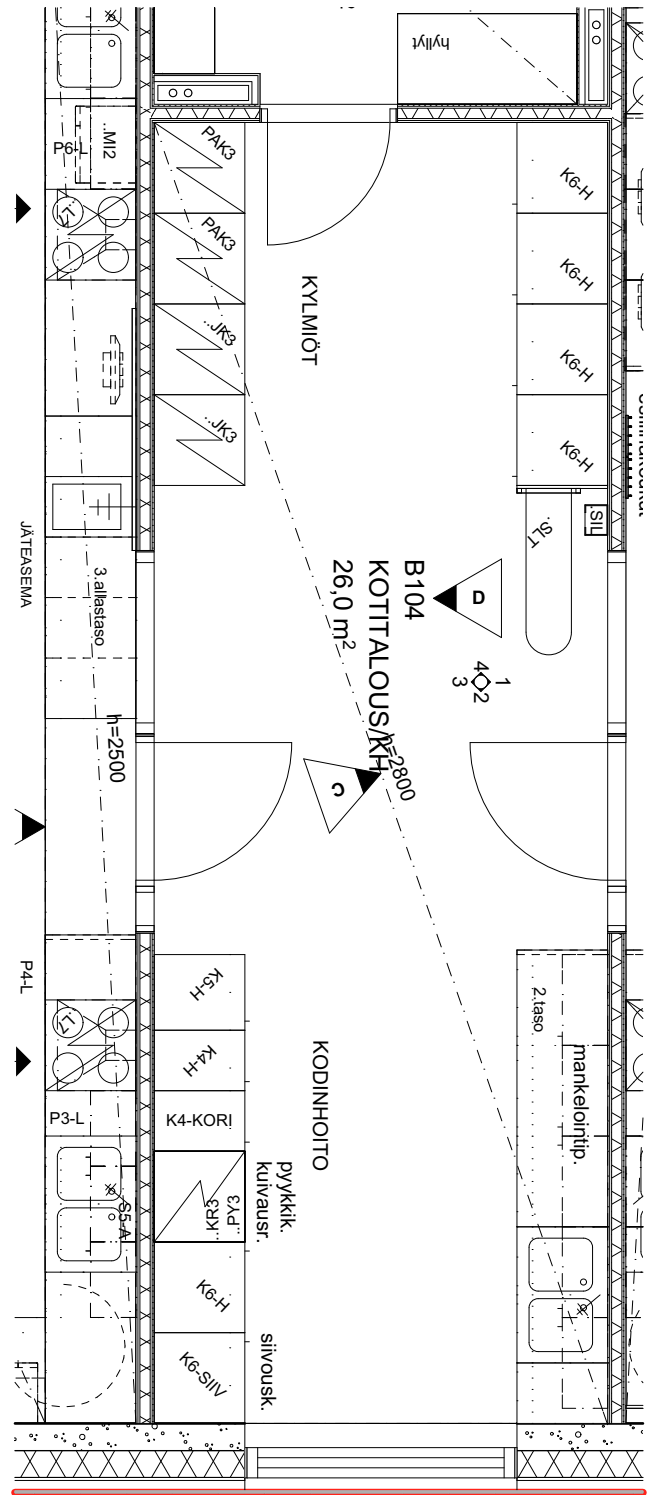

Heinsuon koulu

Rakennuskohteen osoite

Piirustuksen nimi

Mittakaava

Terveystie 8,
Päiväys

15870 Hollola
Allekirjoitus

B104 KOTITALOUS/KH
Suunnitteluala-piirustuksen nro-projektin nro

1:50
Muutos

ARK-2600.02-656H.32

ARK-2600.02-656H.32 B104 KOTITALOUS/KH.pdf


Archicad 18

Tomi Perko arkkitehti SAFA

ARKKITEHTI
TOIMISTO **PERKO** OY

Sturenkatu 13
FI-15870 HELSINKI

phone + 358 9 2902 000 fax + 358 9 2902 0070
www.arkperko.fi etunimi.sukunimi@arkperko.fi

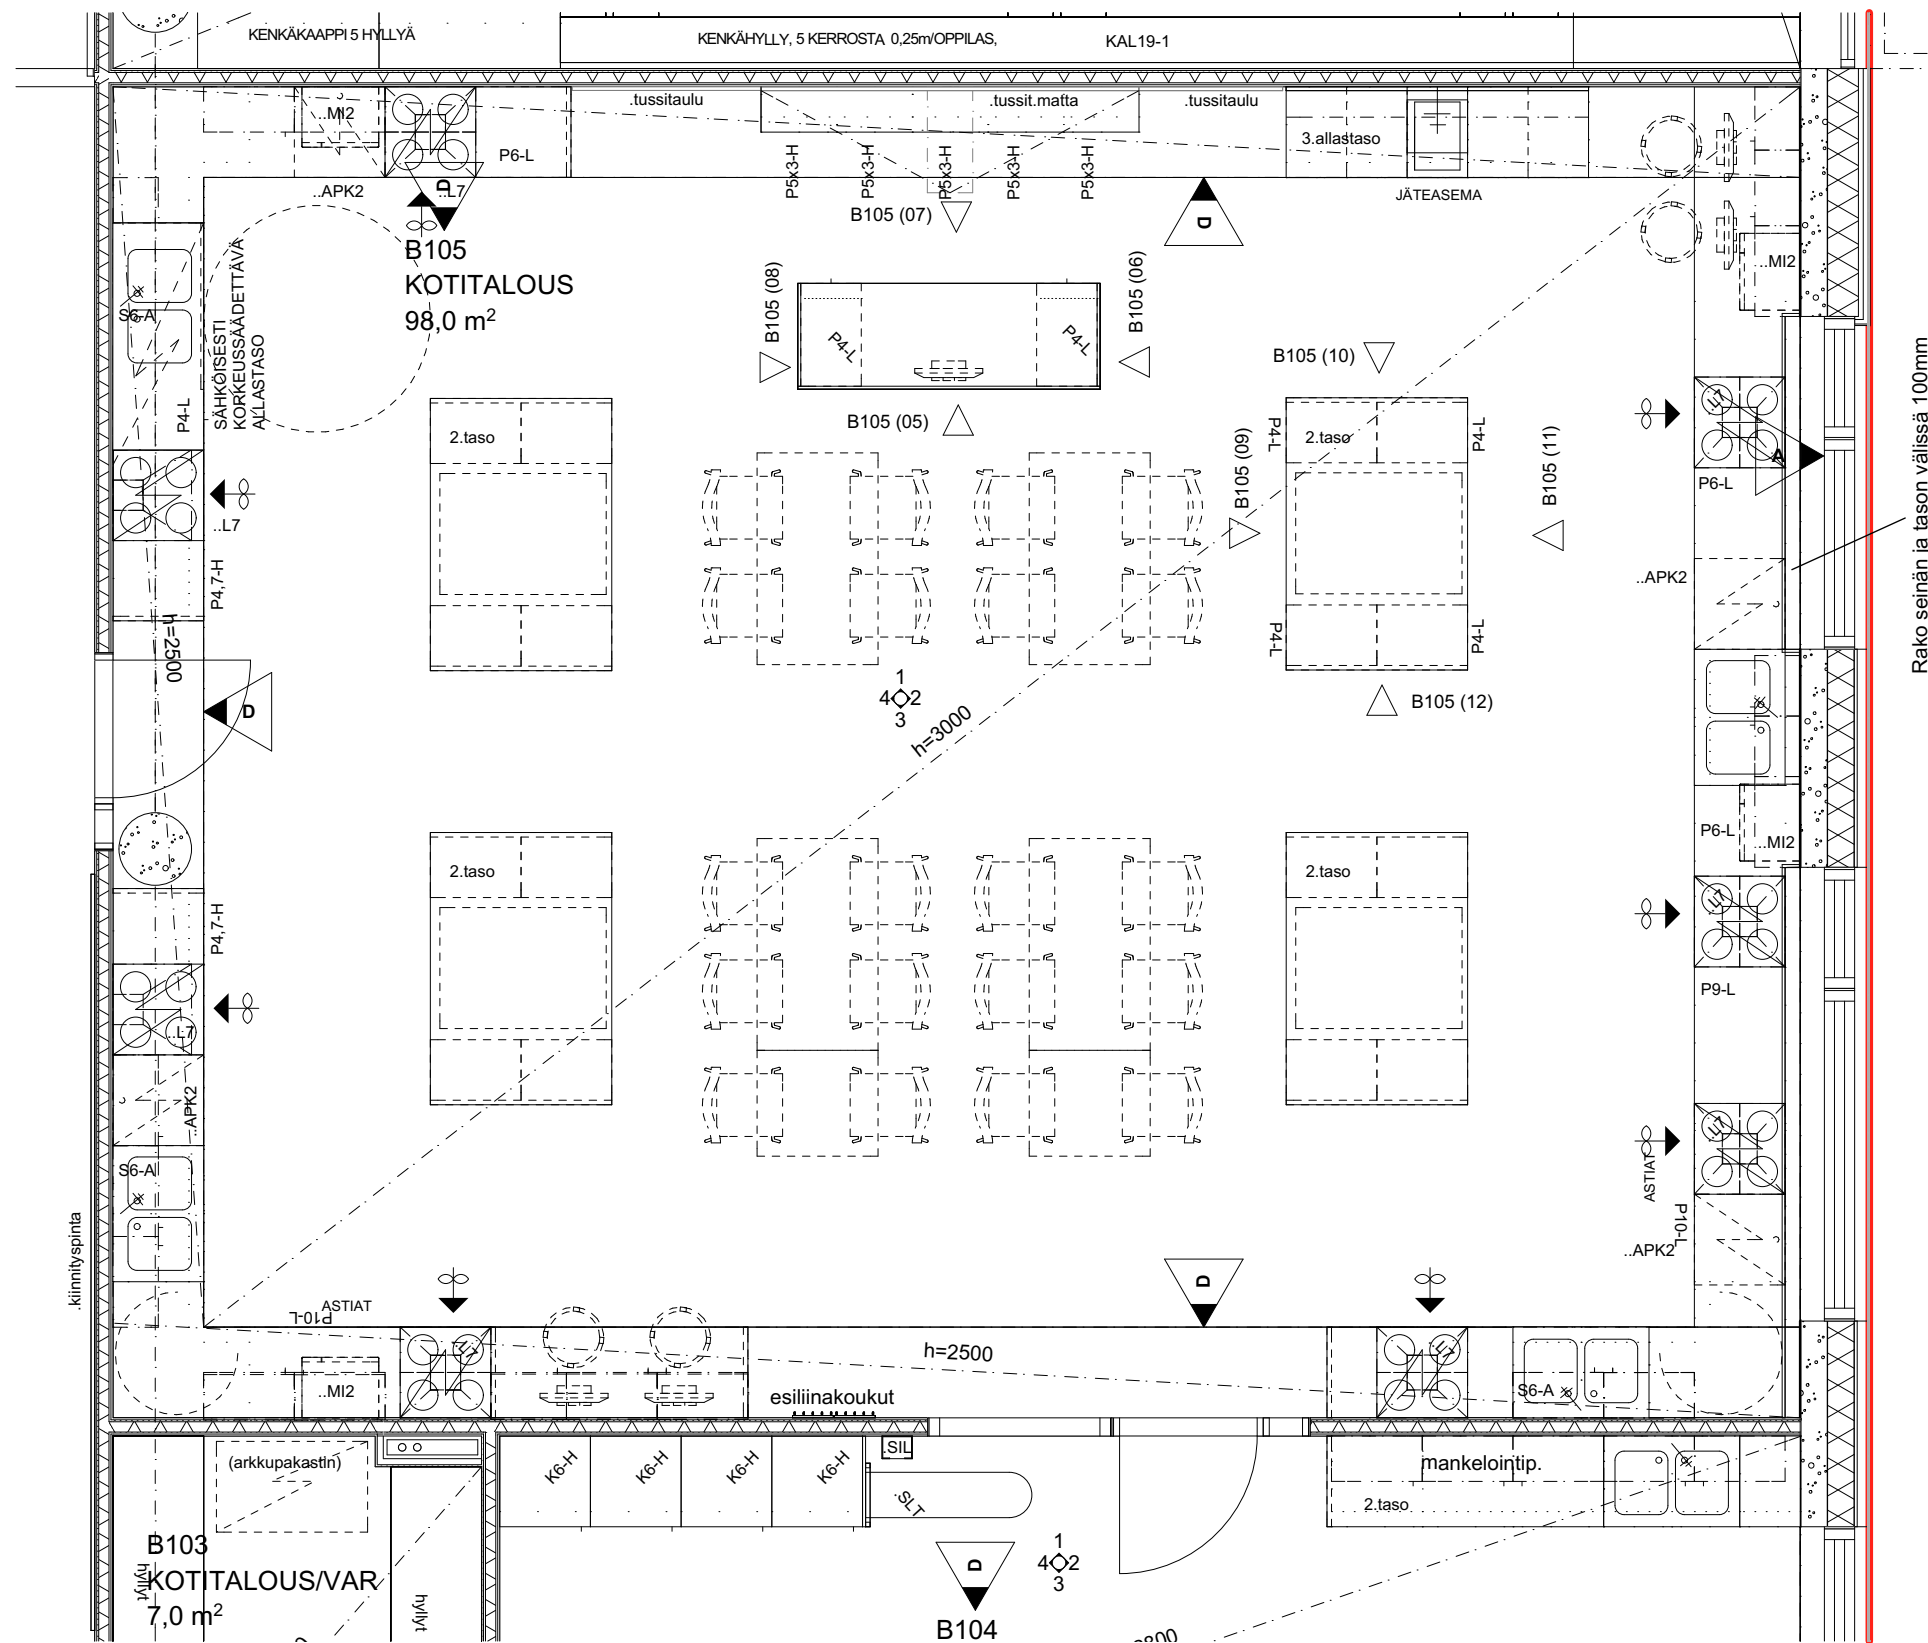

Rako seinän ja tason välissä 100mm

Heinsuon koulu

Rakennuskohteen osoite

Piirustuksen nimi

Mittakaava

Terveystie 8,
Päiväys

15870 Hollola
Allekirjoitus

B105 KOTITALOUS (1)
Suunnitteluala-piirustuksen nro-projektin nro

1:50
Muutos

ARK-2600.02-656H.33

Tomi Perko arkkitehti SAFA


ARK-2600.02-656H.33 B105 KOTITALOUS (1).pdf

Archicad 18

ARKKITEHTI
TOIMISTO **PERKO** OY

Sturenkatu 13
FI-15870 HELSINKI


phone + 358 9 2902 000 fax + 358 9 2902 0070
www.arkperko.fi etunimi.sukunimi@arkperko.fi

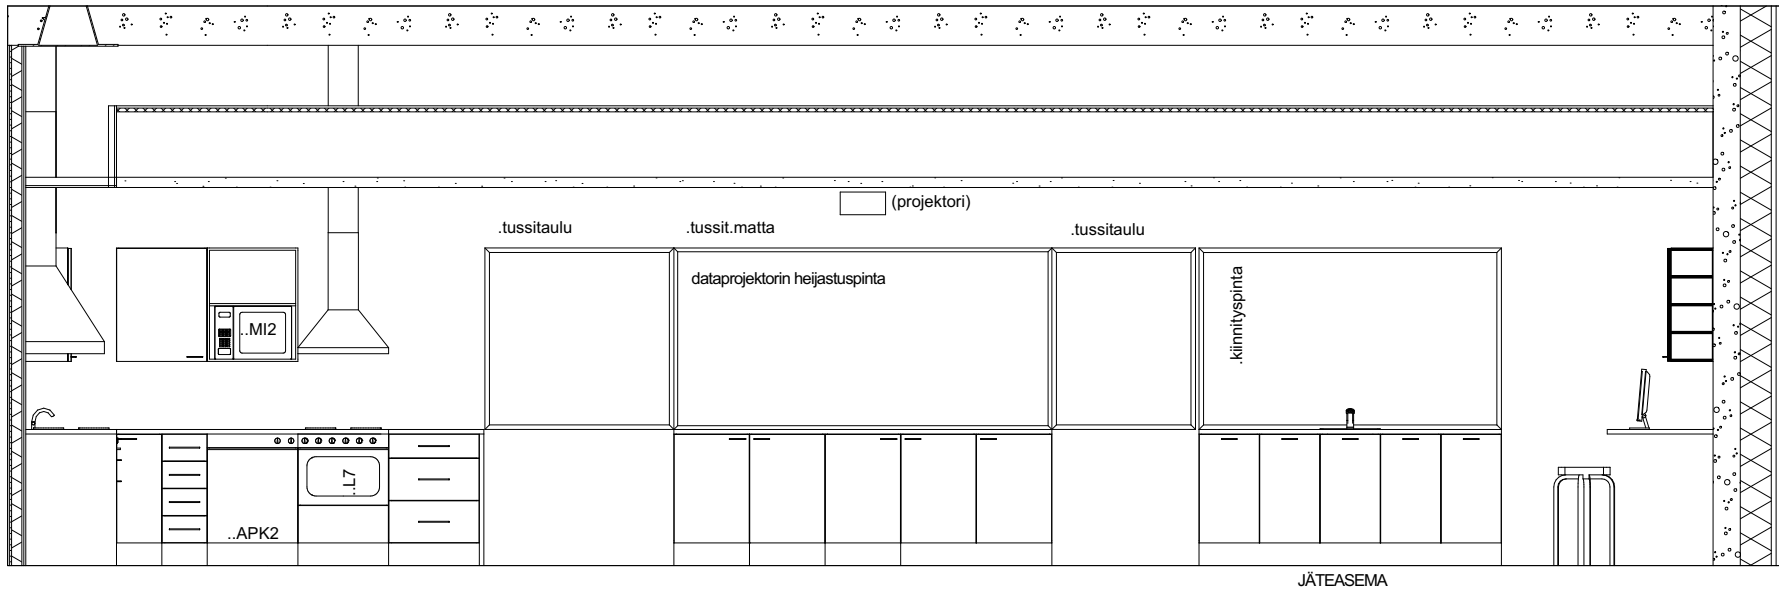

B105 KOTITALOUS

01

1:50

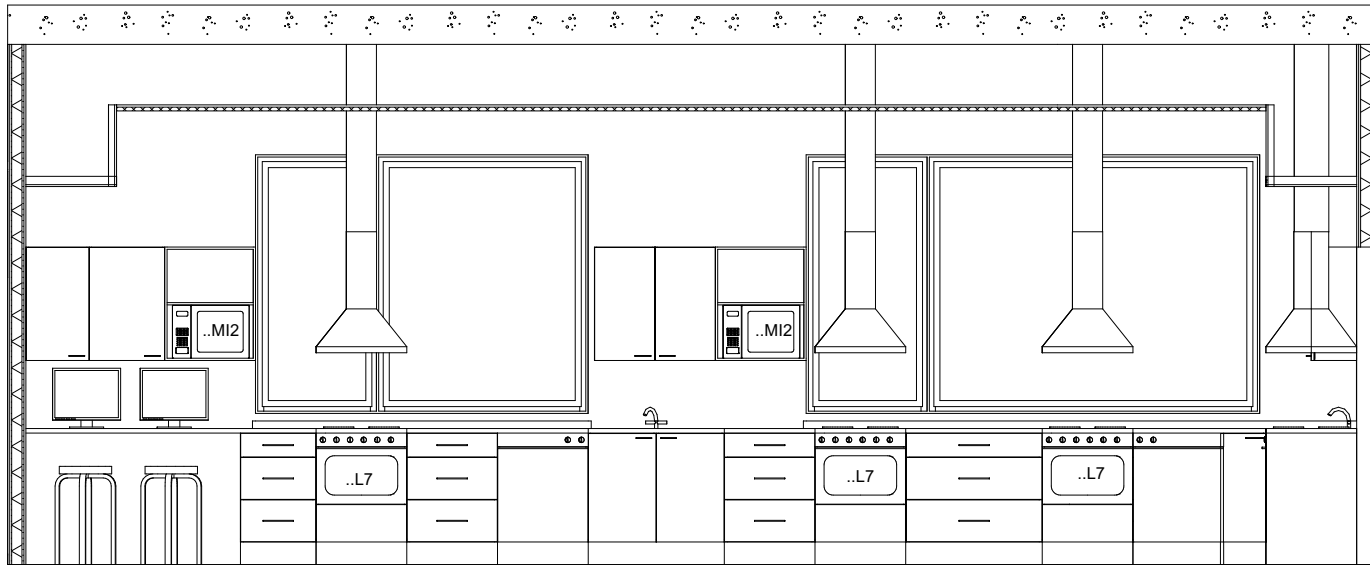

B105 KOTITALOUS

02

1:50

Heinsuon koulu

Rakennuskohteen osoite

Piirustuksen nimi

Mittakaava

Terveystie 8,

Päiväys

15870 Hollola

Allekirjoitus

B105 KOTITALOUS (2)

Suunnitteluala-piirustuksen nro-projektin nro

1:50

Muutos

ARK-2600.02-656H.34

Tomi Perko arkkitehti SAFA


ARK-2600.02-656H.34 B105 KOTITALOUS (2).pdf

Archicad 18

ARKKITEHTI
TOIMISTO **PERKO** OY

Sturenkatu 13
FI-15870 HELSINKI


phone + 358 9 2902 000 fax + 358 9 2902 0070
www.arkperko.fi etunimi.sukunimi@arkperko.fi

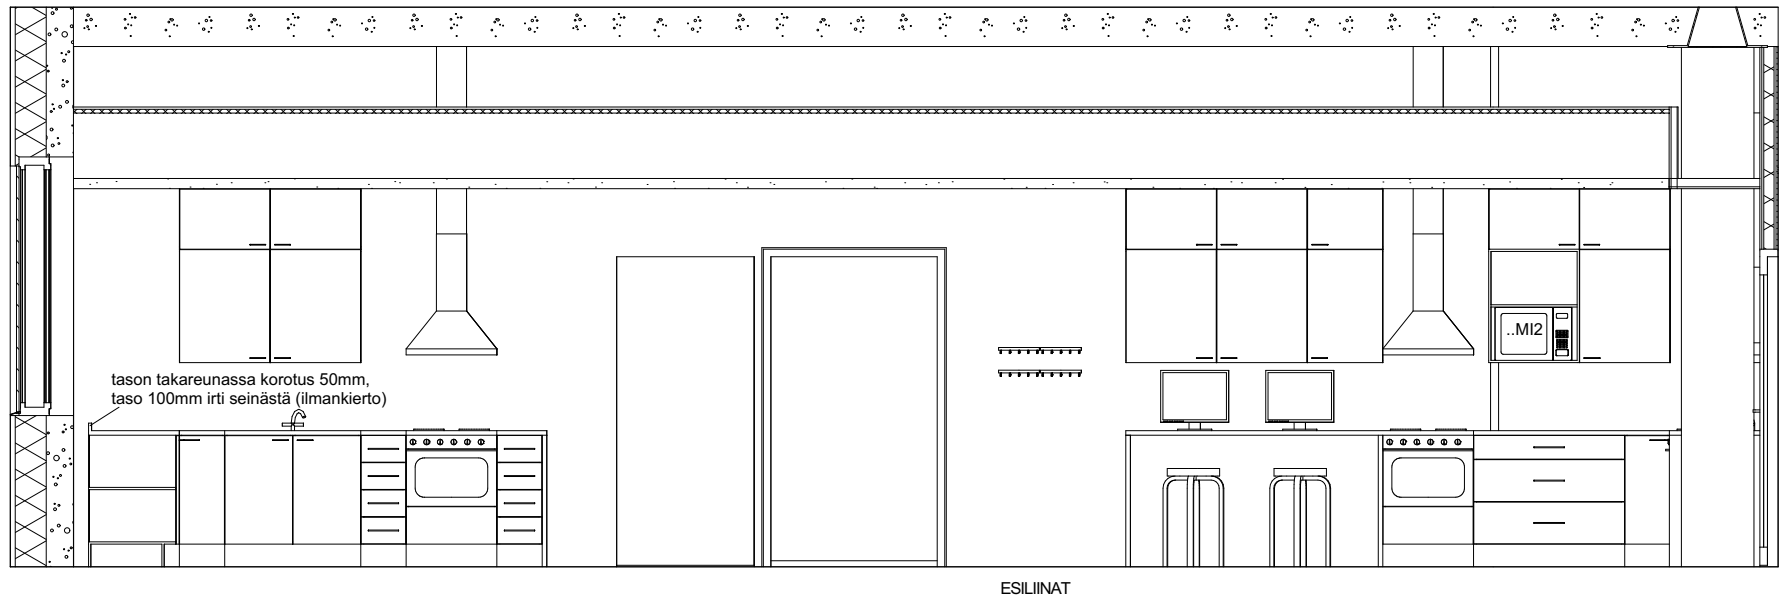

B105 KOTITALOUS

03


1:50

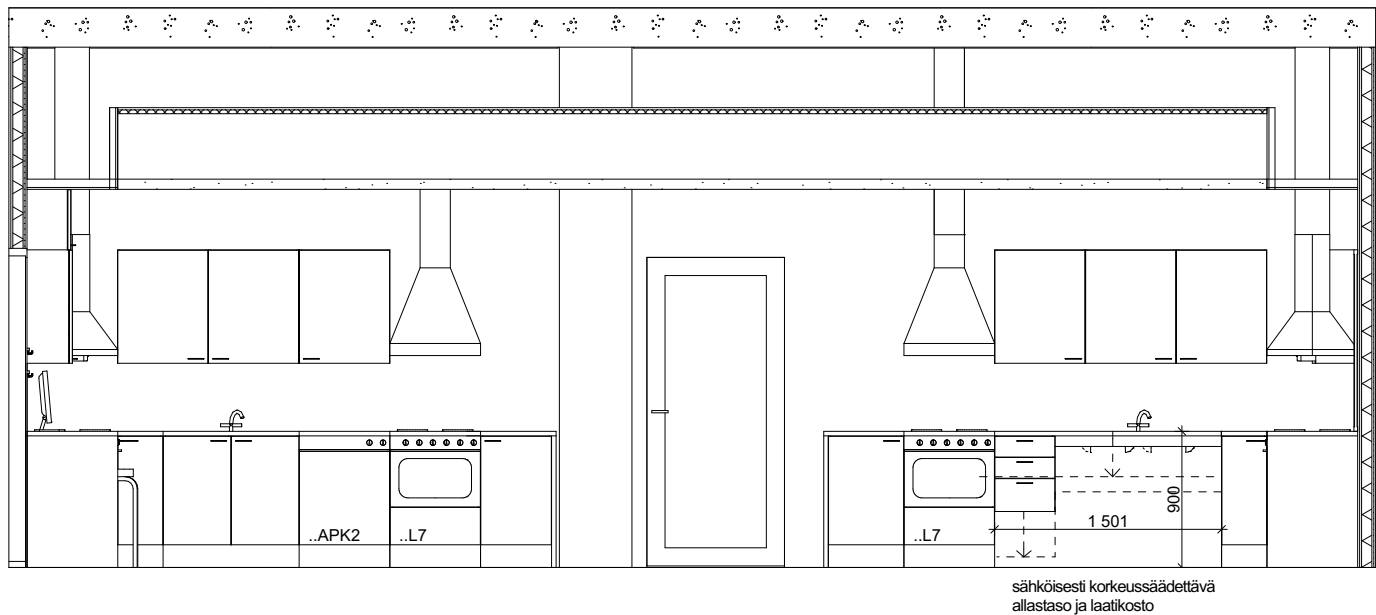

B105 KOTITALOUS


04

1:50

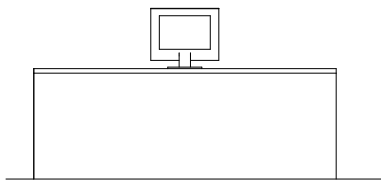


B105 (05)

1:50

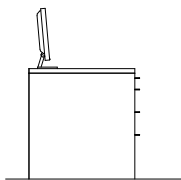


B105 (06)

1:50

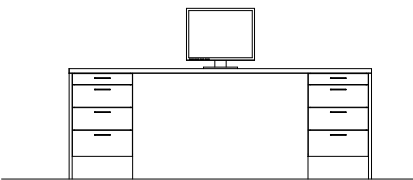

B105 (07)


1:50

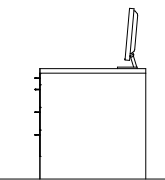

B105 (08)


1:50

OPETTAJANPÖYTÄ

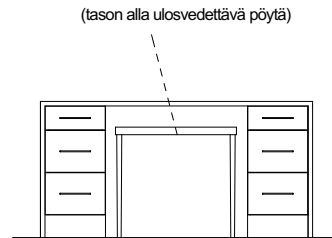


B105 (09)

1:50

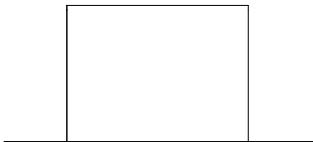


B105 (10)

1:50

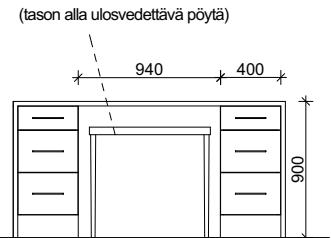

B105 (11)

1:50

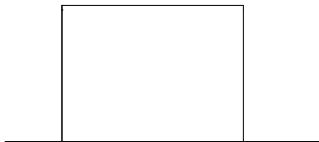

B105 (12)

1:50

KESKISAAREKKEET.
YHTEENSÄ 4KPL

Heinsuon koulu

Rakennuskohteen osoite

Piirustuksen nimi

Mittakaava

Terveystie 8,
Päiväys

15870 Hollola
Allekirjoitus

B105 KOTITALOUS (3)
Suunnittelu- ja piirustuksen nro-projektin nro

1:50
Muutos

ARK-2600.02-656H.35

ARK-2600.02-656H.35 B105 KOTITALOUS (3).pdf






Archicad 18

Tomi Perko arkkitehti SAFA

ARKKITEHTI
TOIMISTO **PERKO** OY

Sturenkatu 13
FI-15870 HELSINKI

phone + 358 9 2902 000 fax + 358 9 2902 0070
www.arkperko.fi etunimi.sukunimi@arkperko.fi

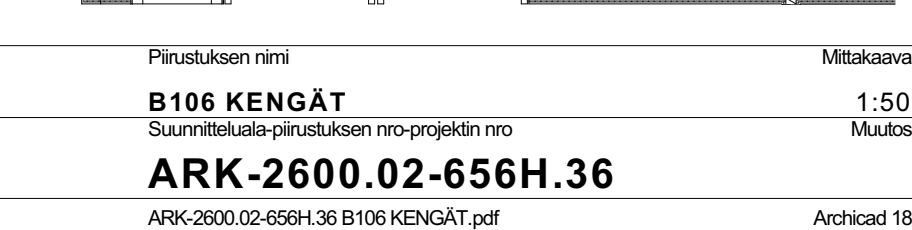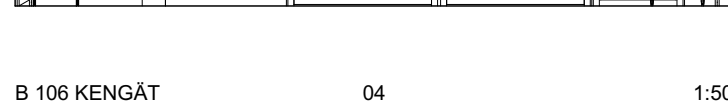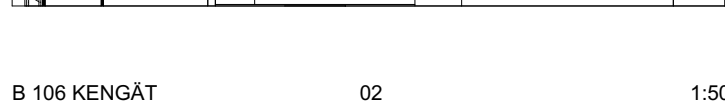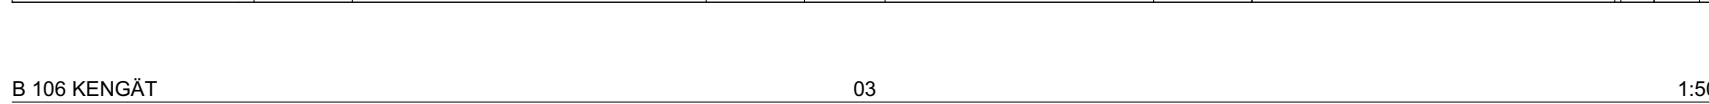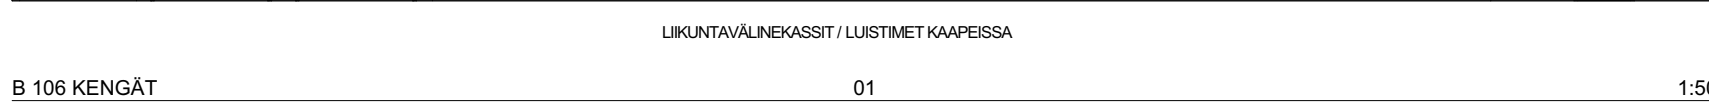


ARKKITEHTI
TOIMISTO PERKO OY


Sturenkatu 13
FI-15870 HELSINKI

autos


phone + 358 9 2902 000 fax + 358 9 2902 0070
www.arkperko.fi etunimi.sukunimi@arkperko.fi

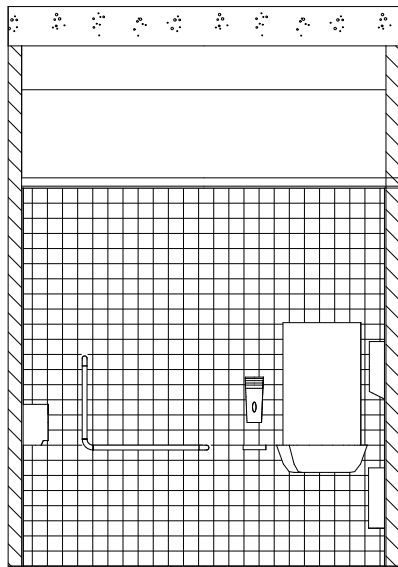


B 116 WC INVA 01 1:50

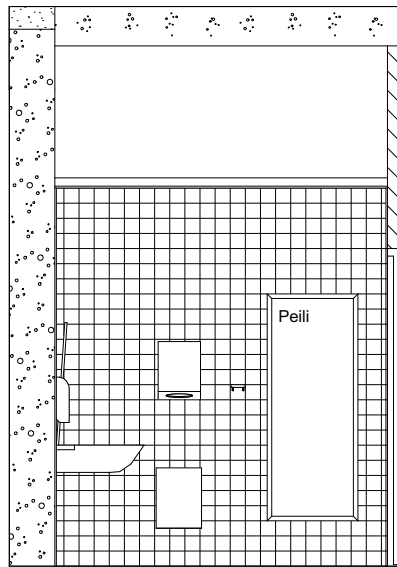


B 116 WC INVA 02 1:50

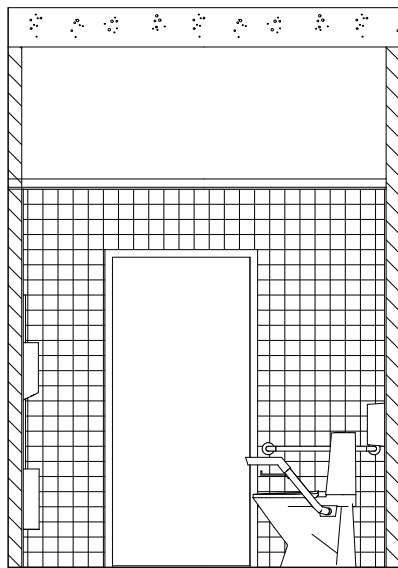

B 116 WC INVA 03 1:50

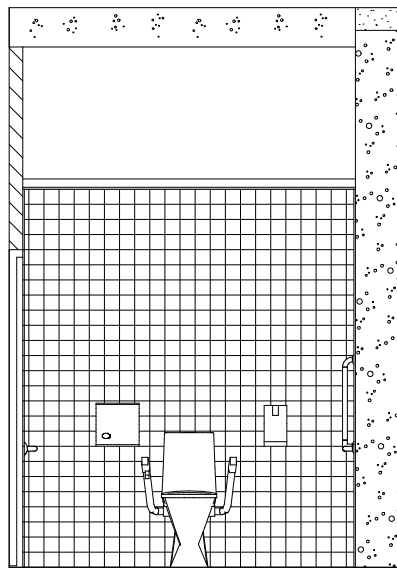

B 116 WC INVA 04 1:50

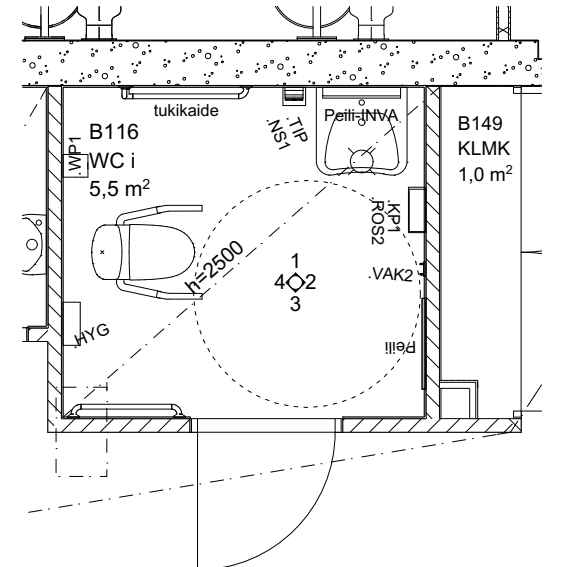

Heinsuon koulu

Rakennuskohteen osoite

Terveystie 8,

Päiväys

15870 Hollola

Allekirjoitus

Piirustuksen nimi

B116 WC INVA

Suunnitteluala-piirustuksen nro-projektin nro

ARK-2600.02-656H.37

ARK-2600.02-656H.37 B116 WC INVA.pdf

Mittakaava

1:50

Muutos


Tomi Perko arkkitehti SAFA

ARKKITEHTI
TOIMISTO **PERKO** OY


Sturenkatu 13
FI-15870 HELSINKI

phone + 358 9 2902 000 fax + 358 9 2902 0070
www.arkperko.fi etunimi.sukunimi@arkperko.fi


Archicad 18

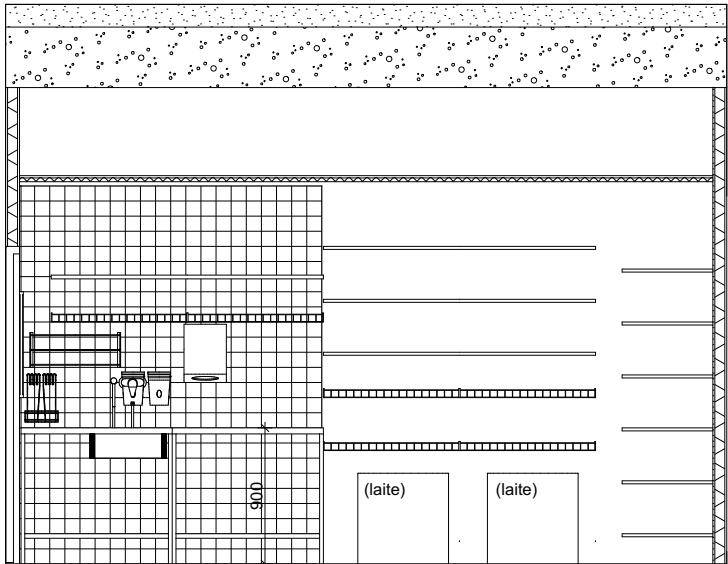


B 121 SIIVOUS 01 1:50

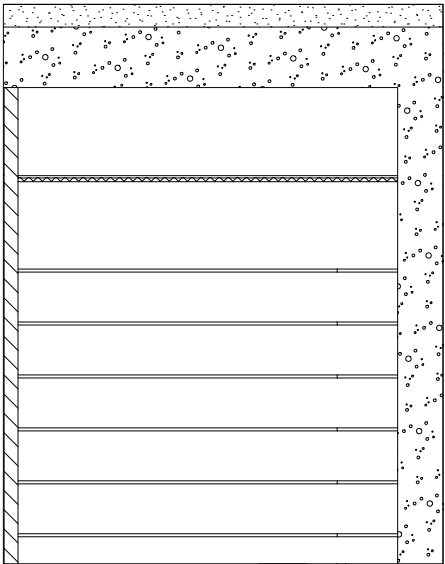


B 121 SIIVOUS 02 1:50

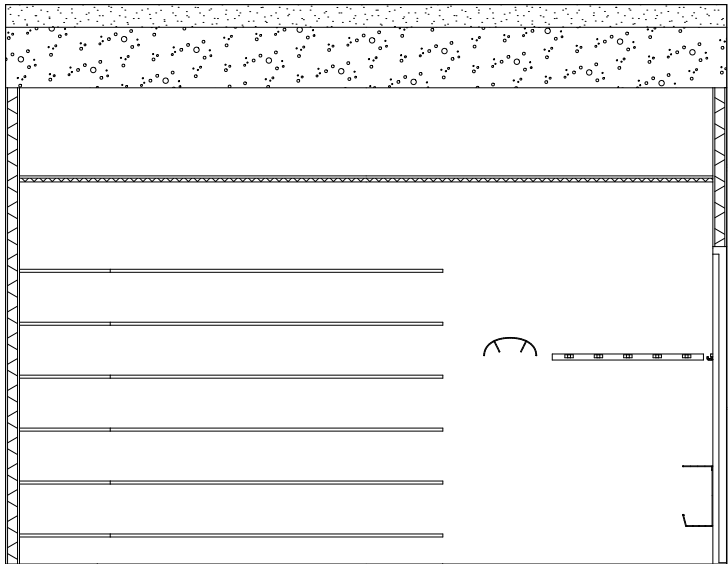

B 121 SIIVOUS 03 1:50

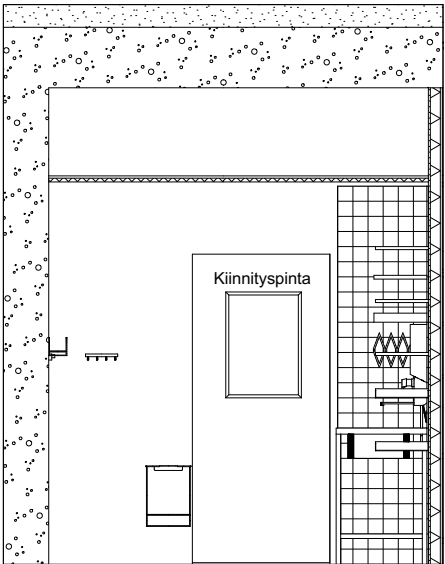

B 121 SIIVOUS 04 1:50

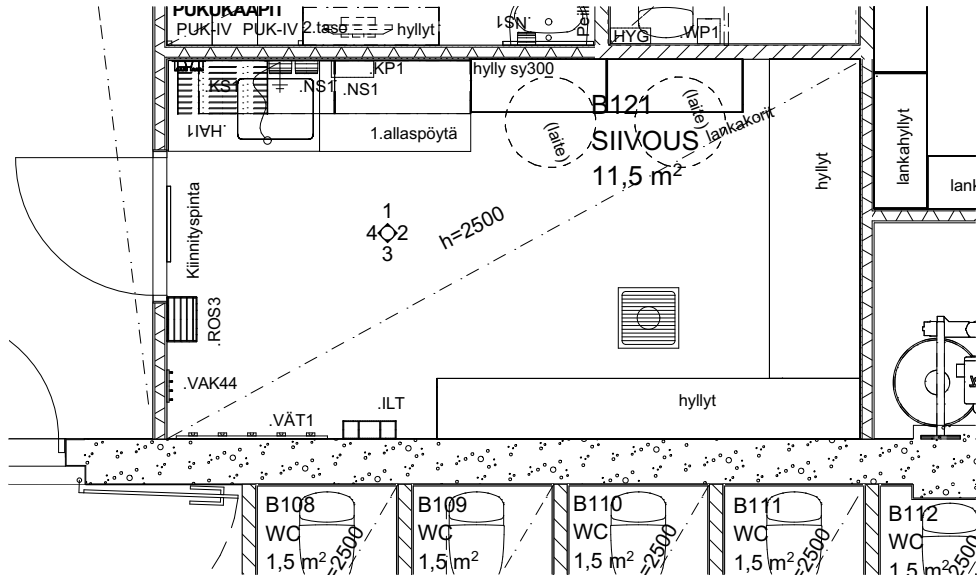

Heinsuon koulu

Rakennuskohteen osoite

Piirustuksen nimi

Mittakaava

Terveystie 8,

15870 Hollola

B121 SIIVOUS

1:50

Päiväys

Allekirjoitus

Suunnitteluala-piirustuksen nro-projektin nro

Muutos

ARK-2600.02-656H.38

Tomi Perko arkkitehti SAFA


ARK-2600.02-656H.38 B121 SIIVOUS.pdf

Archicad 18


ARKKITEHTI
TOIMISTO **PERKO** OY

Sturenkatu 13
FI-15870 HELSINKI


phone + 358 9 2902 000 fax + 358 9 2902 0070
www.arkperko.fi etunimi.sukunimi@arkperko.fi

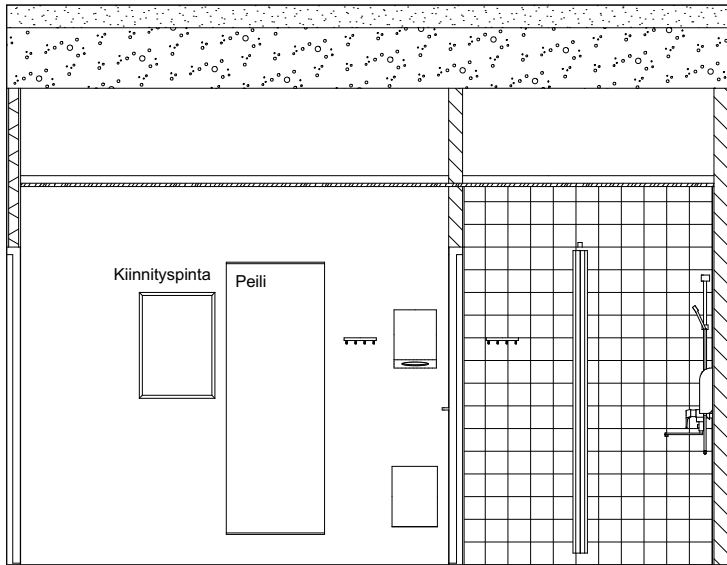


B 122 PUKU.OPE. 01 1:50

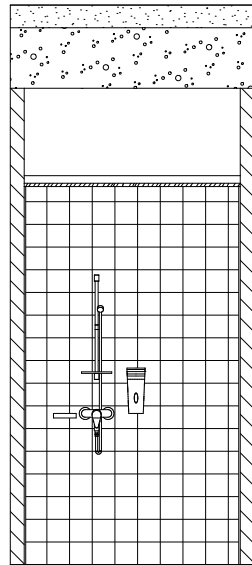


B 122 02 1:50

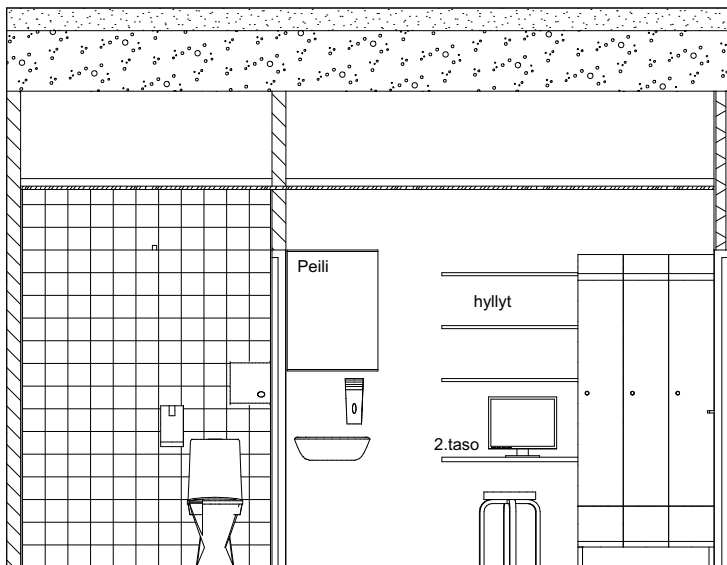

B 122 PUKU.OPE. 03 1:50

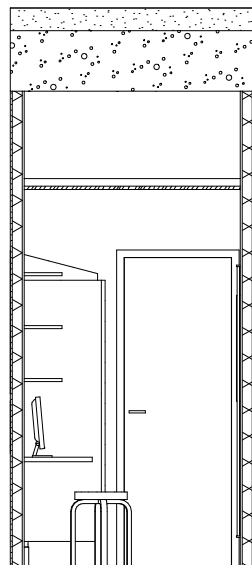

B 122 04 1:50

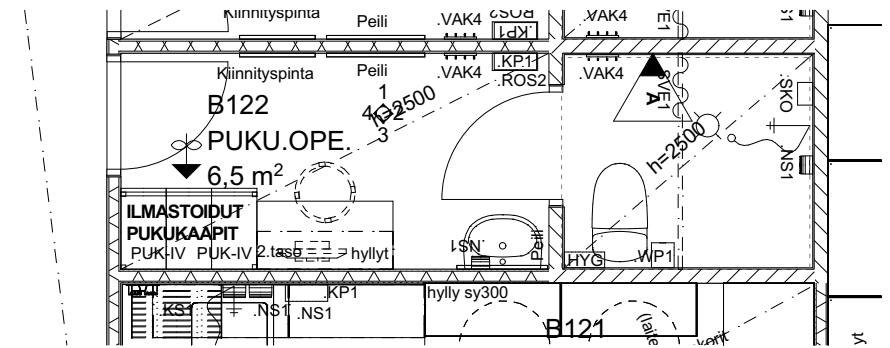

Heinsuon koulu

Rakennuskohteen osoite

Piirustuksen nimi

Mittakaava

Terveystie 8,

15870 Hollola

B122 PUKU.OPE.

1:50

Päiväys

Allekirjoitus

Suunnitteluala-piirustuksen nro-projektin nro

Muutos

ARK-2600.02-656H.39

Tomi Perko arkkitehti SAFA






ARK-2600.02-656H.39 B122 PUKU.OPE..pdf

Archicad 18

ARKKITEHTI
TOIMISTO **PERKO** OY

Sturenkatu 13
FI-15870 HELSINKI

phone + 358 9 2902 000 fax + 358 9 2902 0070
www.arkperko.fi etunimi.sukunimi@arkperko.fi

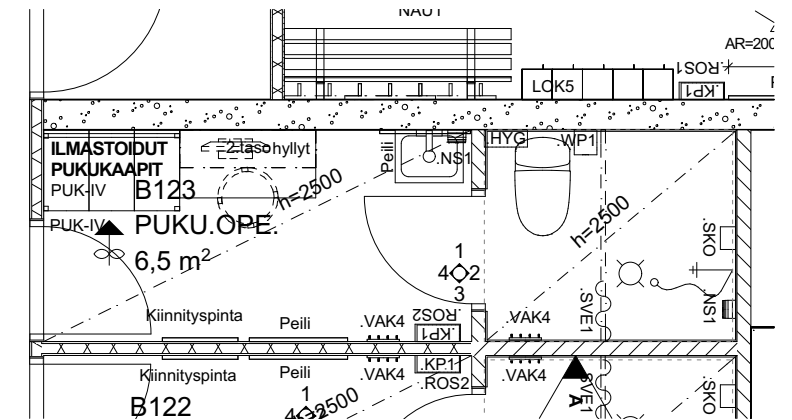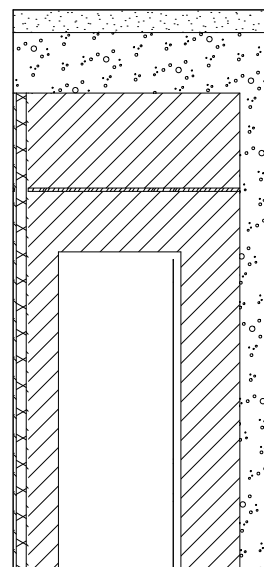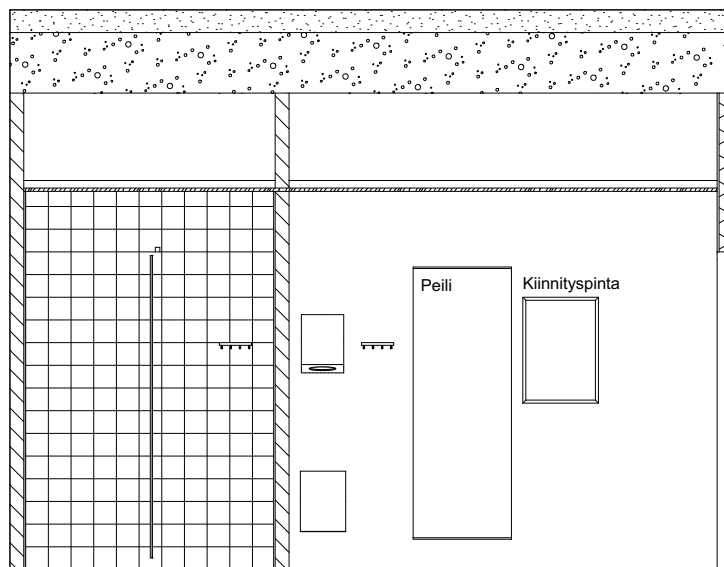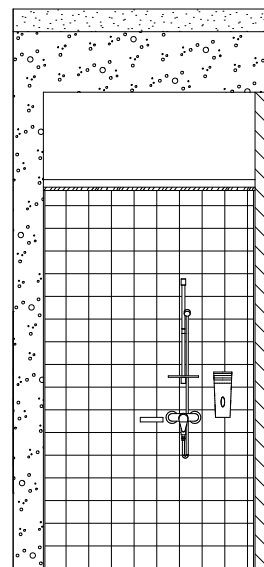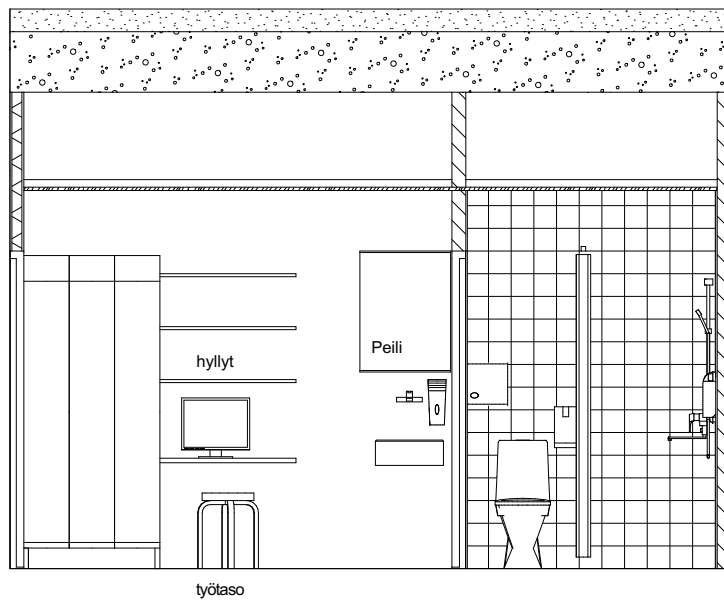

Heinsuon koulu

Rakennuskohteen osoite

Piirustuksen nimi

Mittakaava

Terveystie 8,

15870 Hollola
Allekirjoitus

B123 PUKU.OPE.

1:50

Suunnitteluala-piirustuksen nro-projektin nro

luutos

ARK-2600.02-656H.40

ARK-2600.02-656H.40 B123 PUKU.OPE..pdf






chicad 18

Tomi Perko arkkitehti SAFA

**ARKKITEHTI
TOIMISTO PERKO OY**

Sturenkatu 13
FI-15870 HELSINKI

phone + 358 9 2902 000 fax + 358 9 2902 0070
www.arkperko.fi etunimi.sukunimi@arkperko.fi

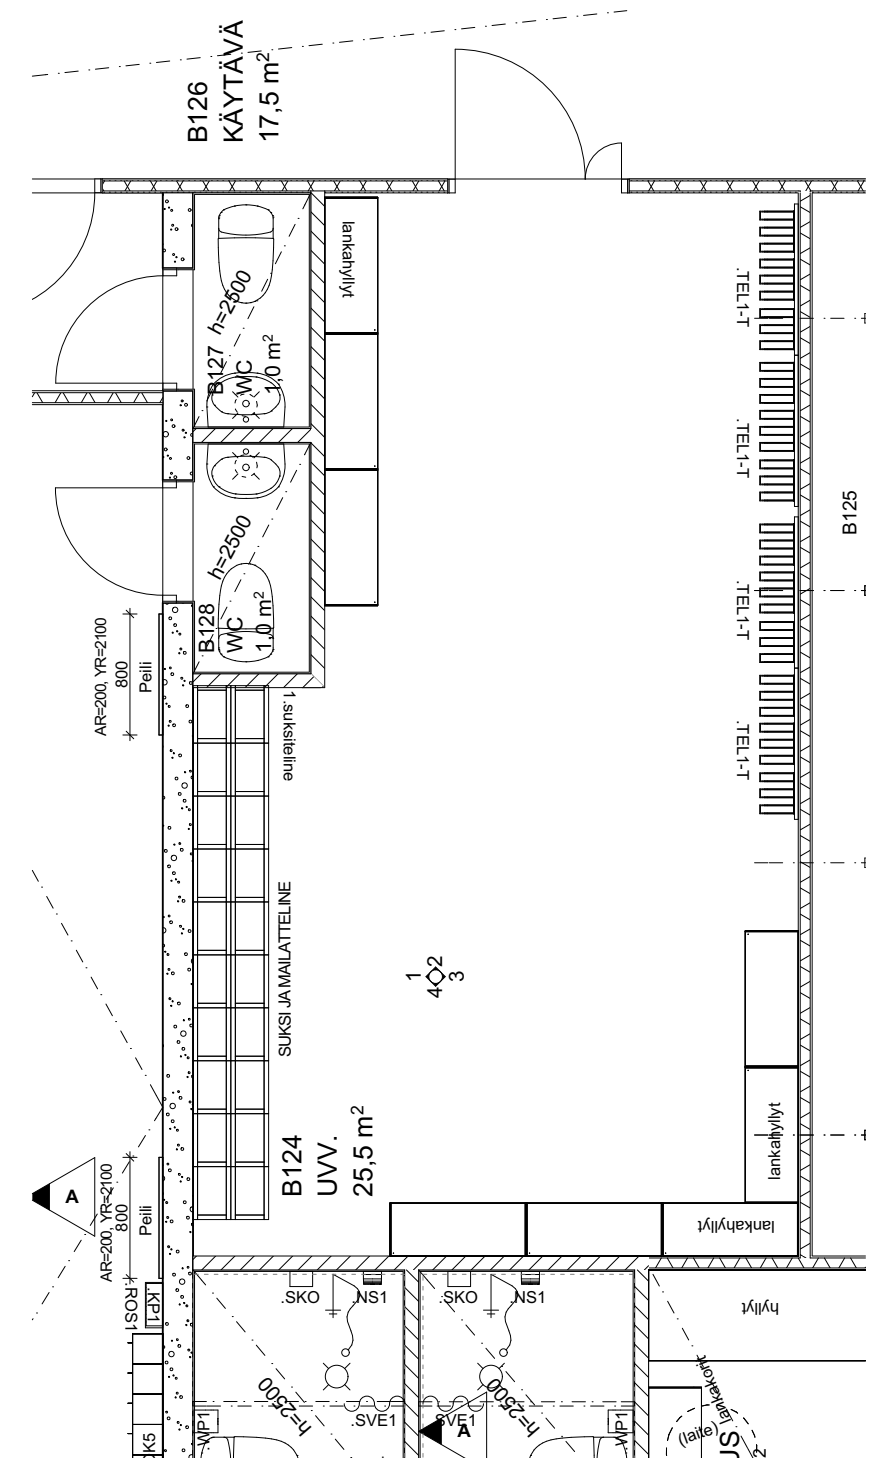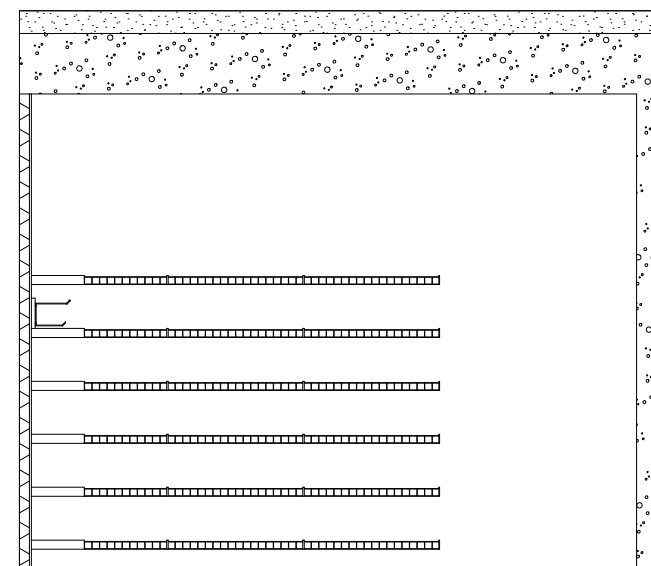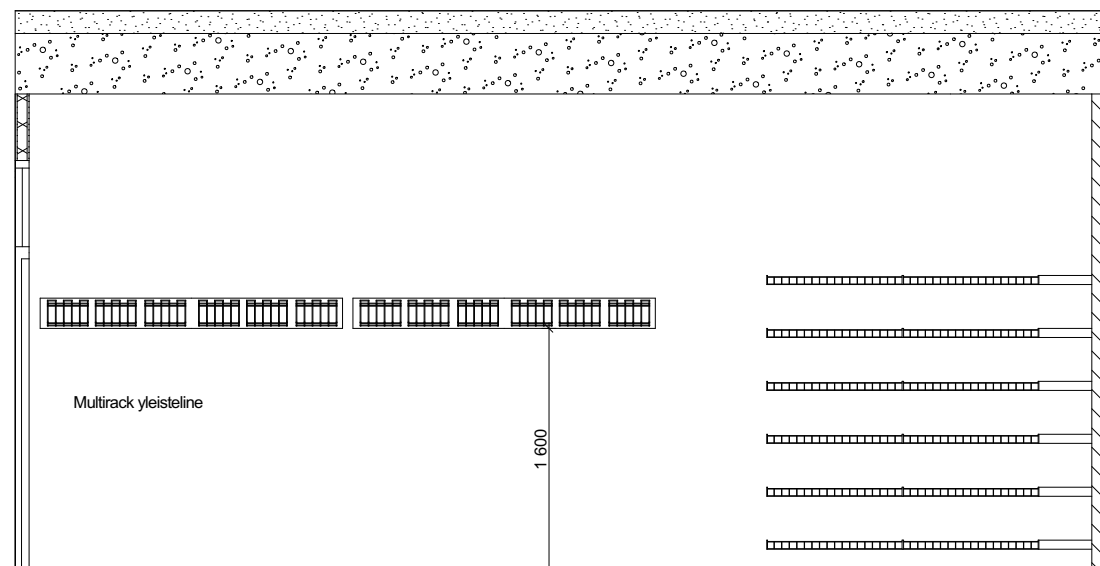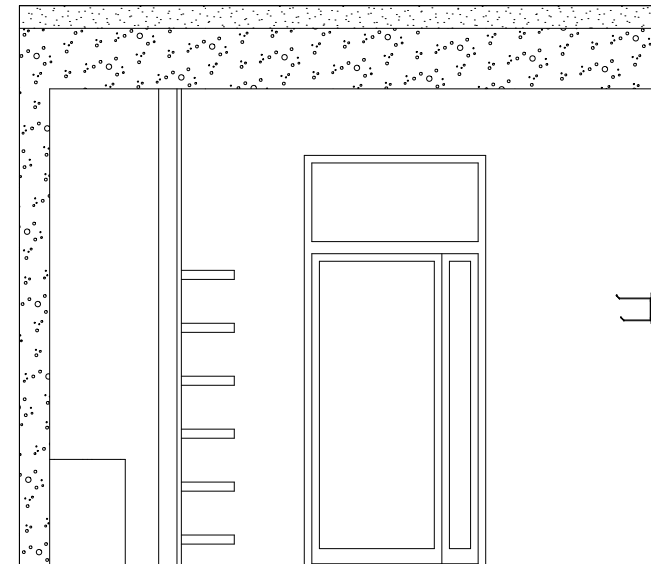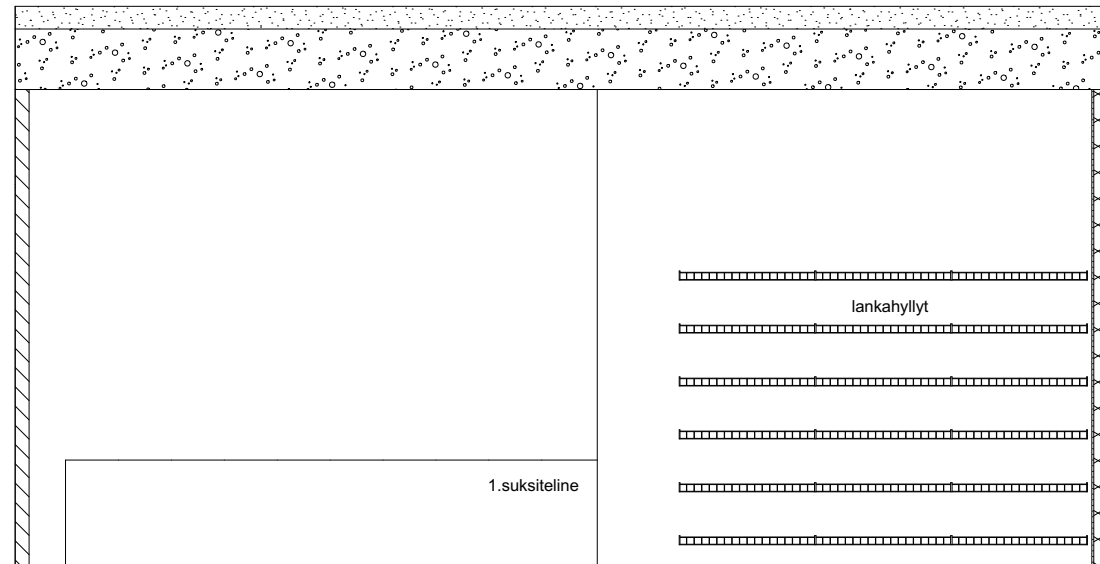

Heinsuon koulu

Rakennuskohteen osoite

Terveystie 8,
Päiväys

15870 Hollola
Allekirjoitus

Piirustuksen nimi

B124 UVV.
Suunnitteluala-piirustuksen nro-projektin nro

ARK-2600.02-656H.41

ARK-2600.02-656H.41 B124 UVV..pdf

Mittakaava

:50
luutos


Tomi Perko arkkitehti SAFA

ARKKITEHTI TOIMISTO PERKO OY


Sturenkatu 13
FI-15870 HELSINKI

phone + 358 9 2902 000 fax + 358 9 2902 0070
www.arkperko.fi etunimi.sukunimi@arkperko.fi


chicad 18

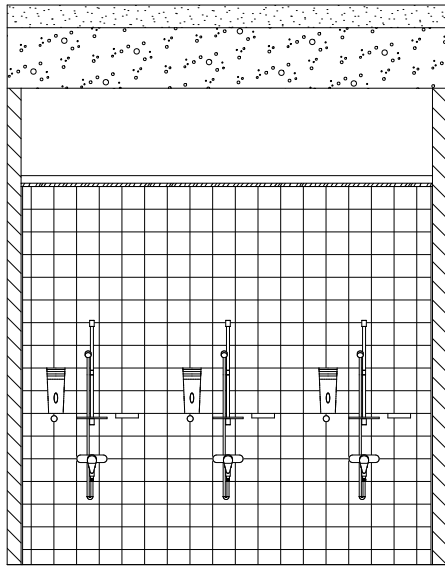


B 138 PESU 01 1:50

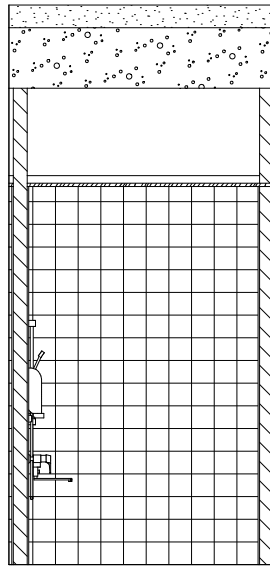


B 138 PESU 02 1:50

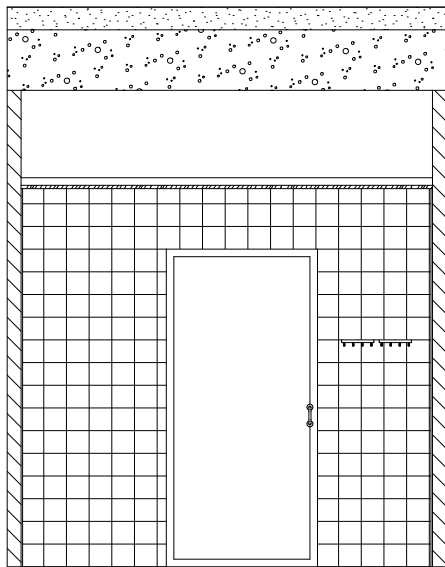

B 138 PESU 03 1:50

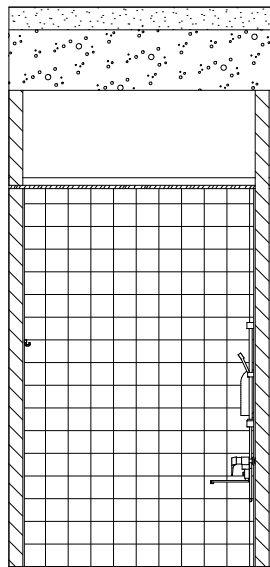

B 138 PESU 04 1:50

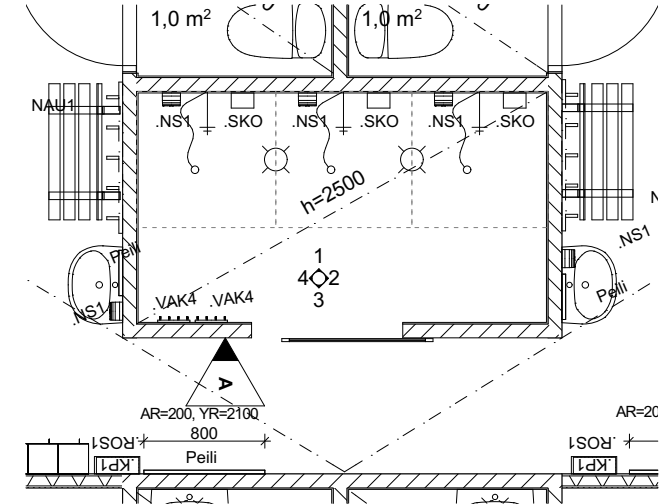

Heinsuon koulu


Rakennuskohteen osoite Piirustuksen nimi Mittakaava

Terveystie 8, 15870 Hollola B138 PESU 1:50
Päiväys Allekirjoitus Suunnitteluala-piirustuksen nro-projektin nro Muutos


ARK-2600.02-656H.42

Tomi Perko arkkitehti SAFA ARK-2600.02-656H.42 B138 PESU.pdf Archicad 18



ARKKITEHTI TOIMISTO PERKO OY Sturenkatu 13 FI-15870 HELSINKI phone + 358 9 2902 000 fax + 358 9 2902 0070
www.arkperko.fi etunimi.sukunimi@arkperko.fi

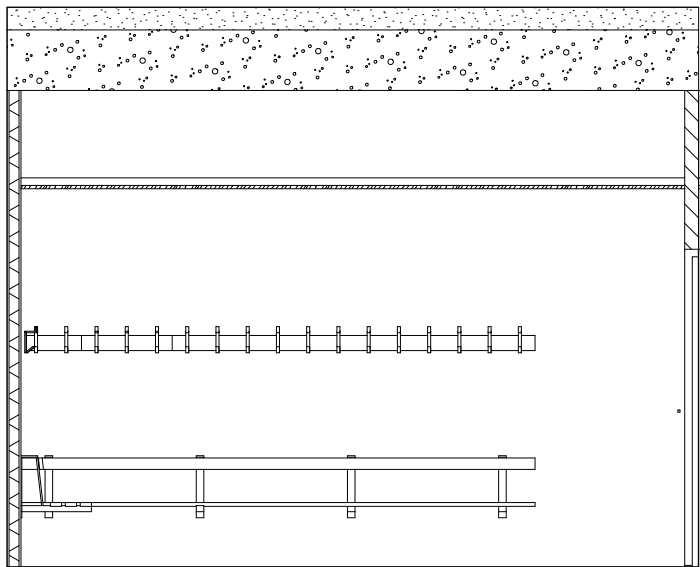


B 138 PUKU 01 1:50

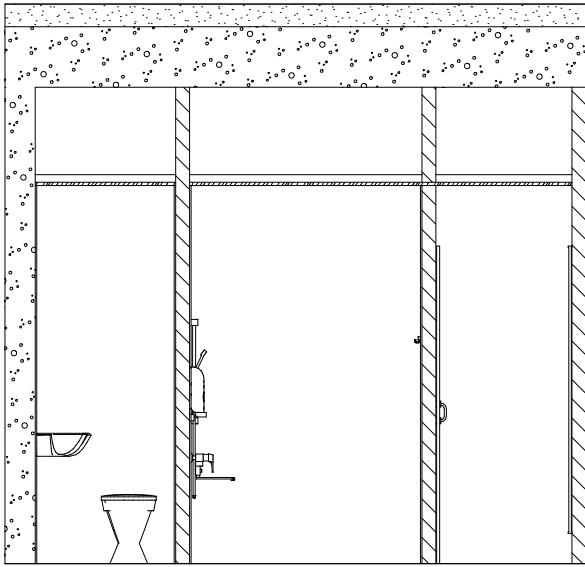

B 138 PUKU 02 1:50

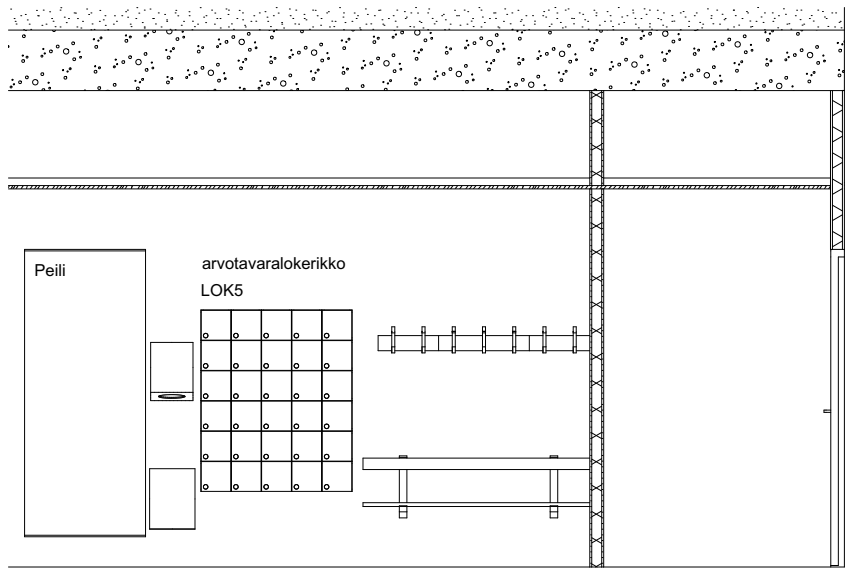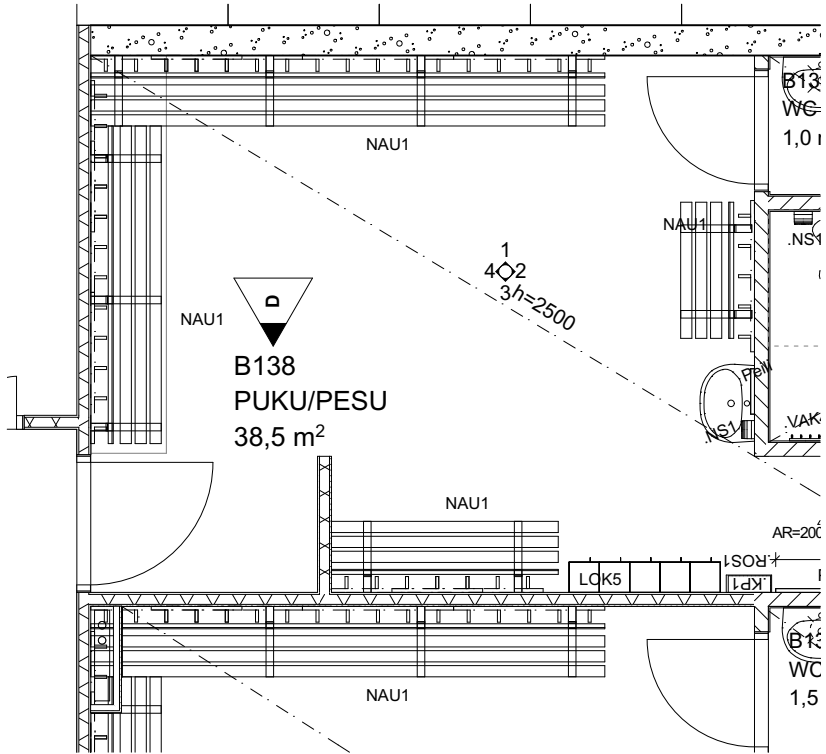

B 138 PUKU 03 1:50

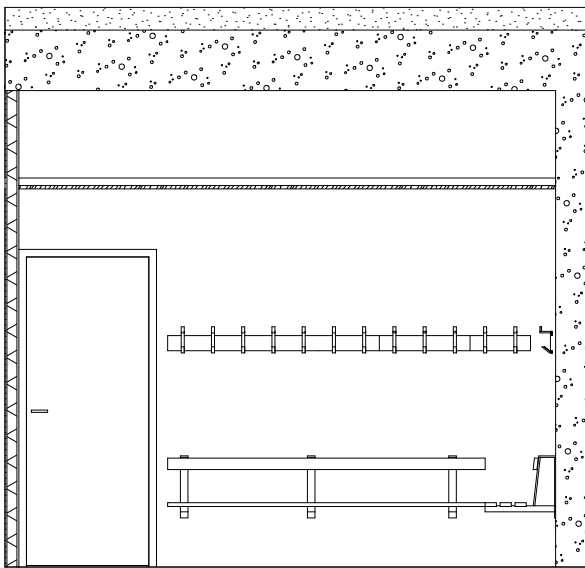

B 138 PUKU 04 1:50

Heinsuon koulu


Rakennuskohteen osoite Piirustuksen nimi Mittakaava

Terveystie 8, **15870 Hollola** **B138 PUKU** **1:50**
Päiväys Allekirjoitus Suunnitteluala-piirustuksen nro-projektin nro Muutos

ARK-2600.02-656H.43

Tomi Perko arkkitehti SAFA ARK-2600.02-656H.43 B138 PUKU.pdf Archicad 18

ARKKITEHTI TOIMISTO PERKO OY Sturenkatu 13 FI-15870 HELSINKI phone + 358 9 2902 000 fax + 358 9 2902 0070
www.arkperko.fi etunimi.sukunimi@arkperko.fi

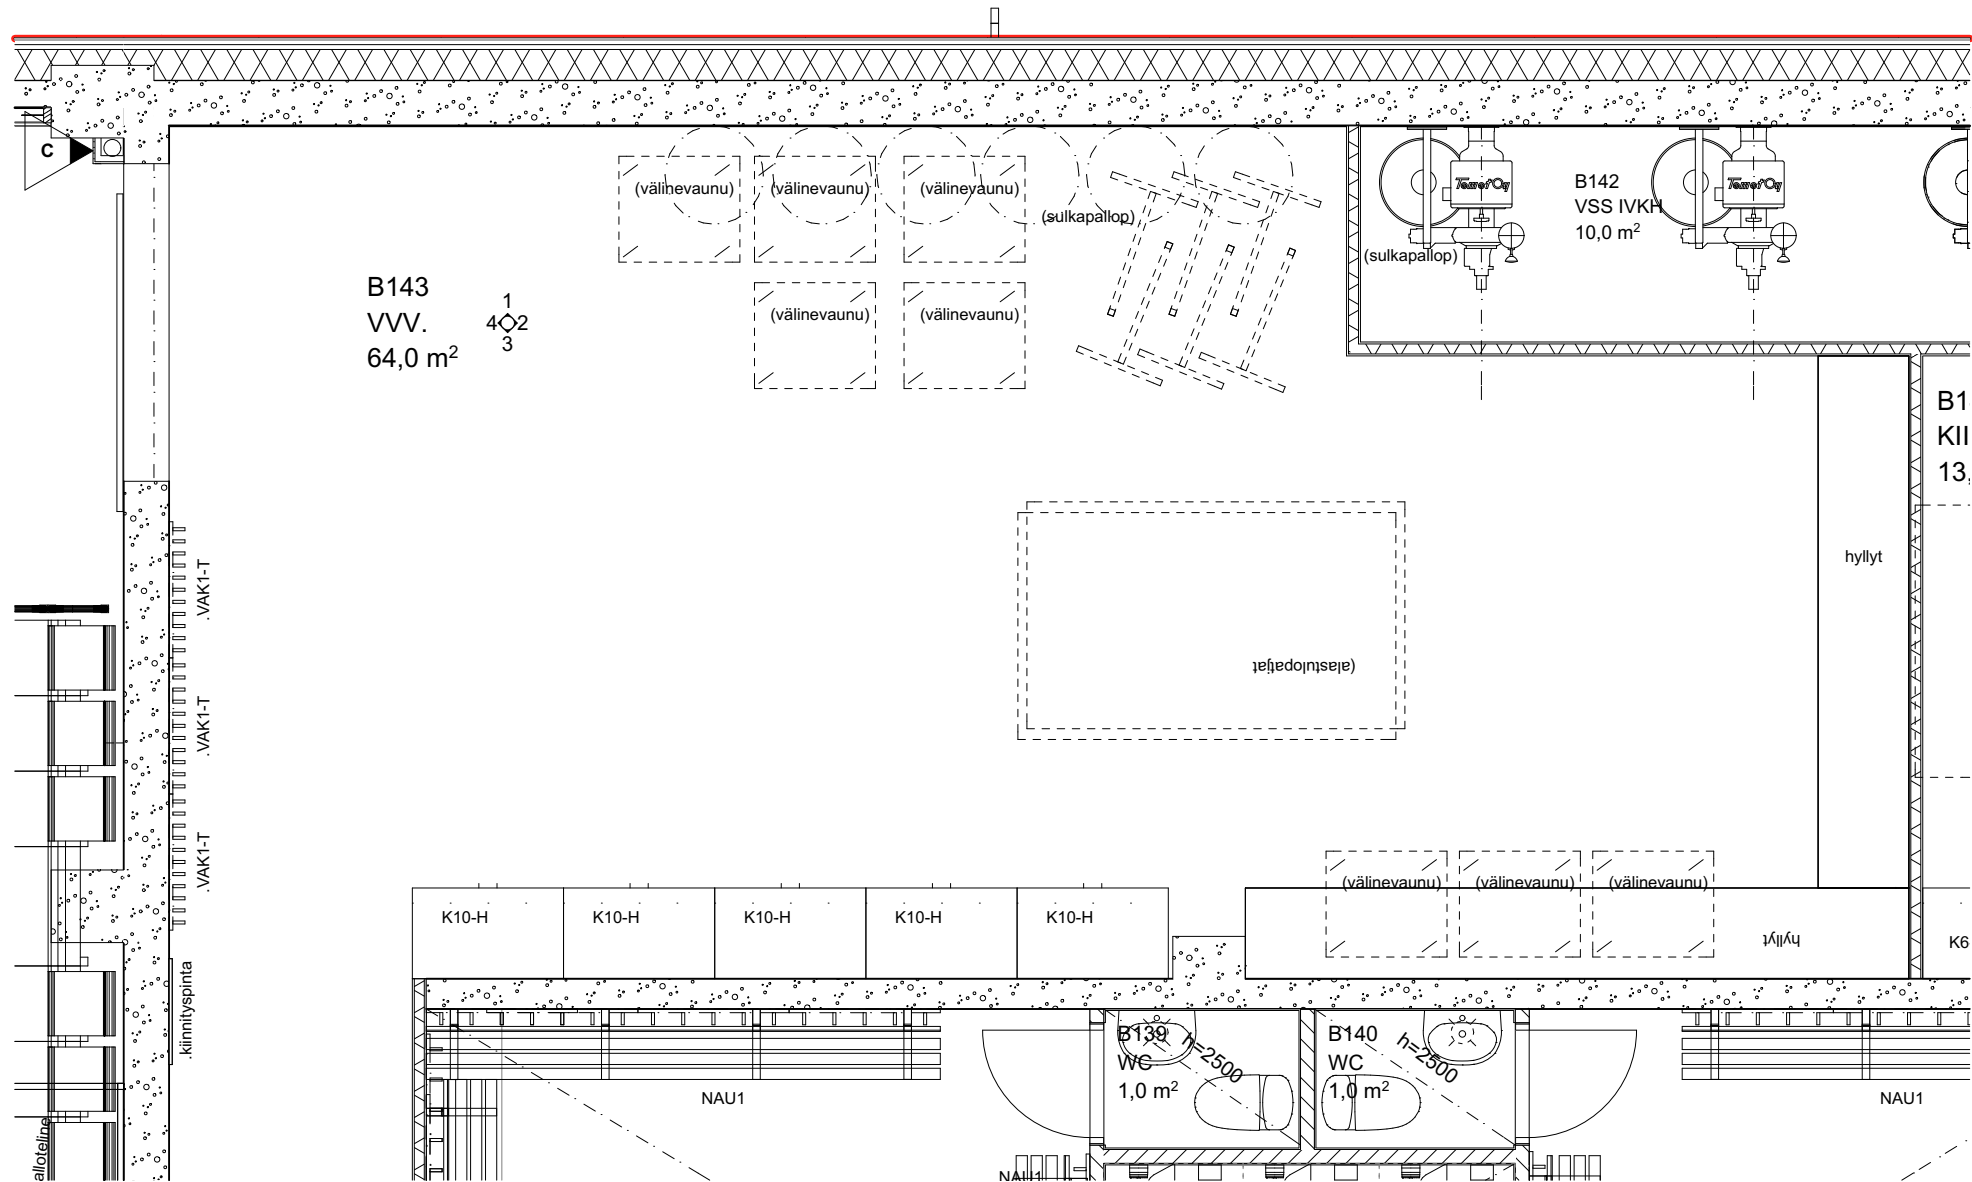

Heinsuon koulu

Rakennuskohteen osoite

Piirustuksen nimi

Mittakaava

Terveystie 8,
Päiväys

15870 Hollola
Allekirjoitus

B143 VVV (1)

Suunnitteluala-piirustuksen nro-projektin nro

1:50

Muutos

ARK-2600.02-656H.44

ARK-2600.02-656H.44 B143 VVV (1).pdf


Archicad 18

Tomi Perko arkkitehti SAFA


ARKKITEHTI
TOIMISTO **PERKO** OY

Sturenkatu 13
FI-15870 HELSINKI


phone + 358 9 2902 000 fax + 358 9 2902 0070
www.arkperko.fi etunimi.sukunimi@arkperko.fi

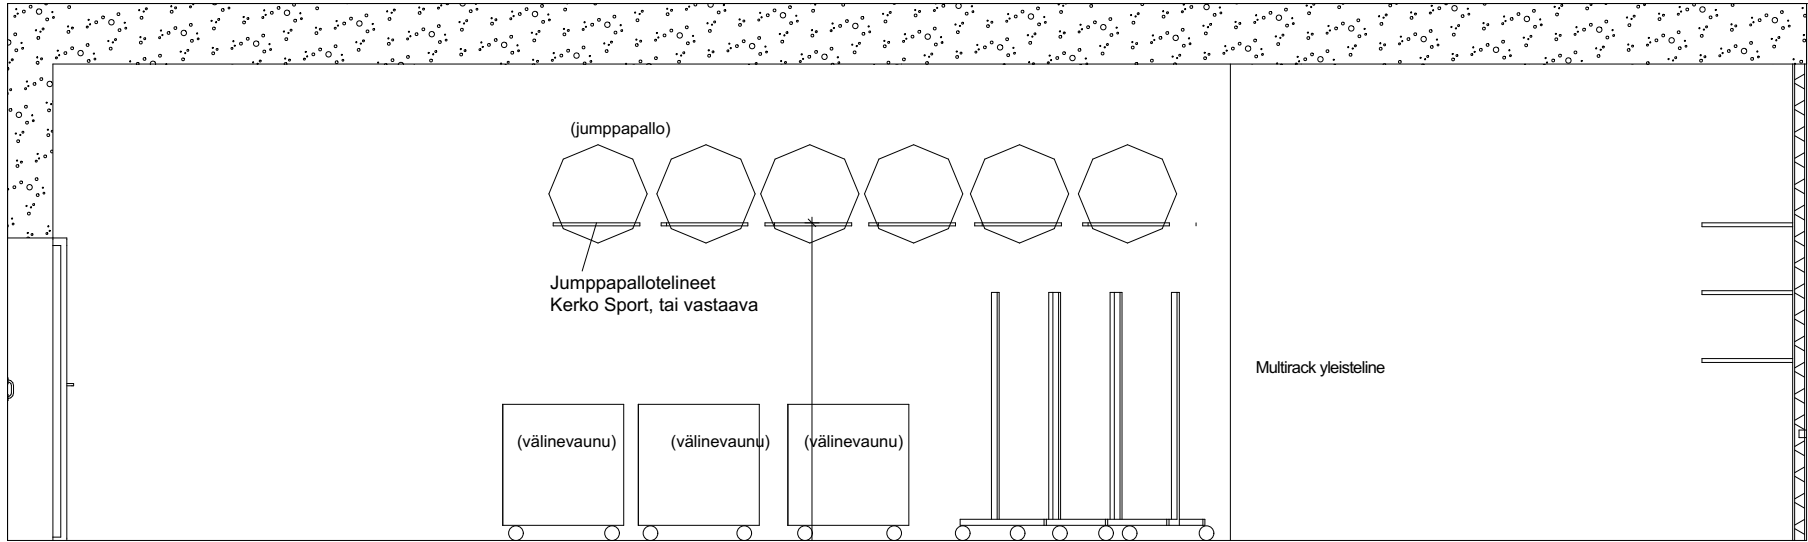


B 143 VVV. 01 1:50

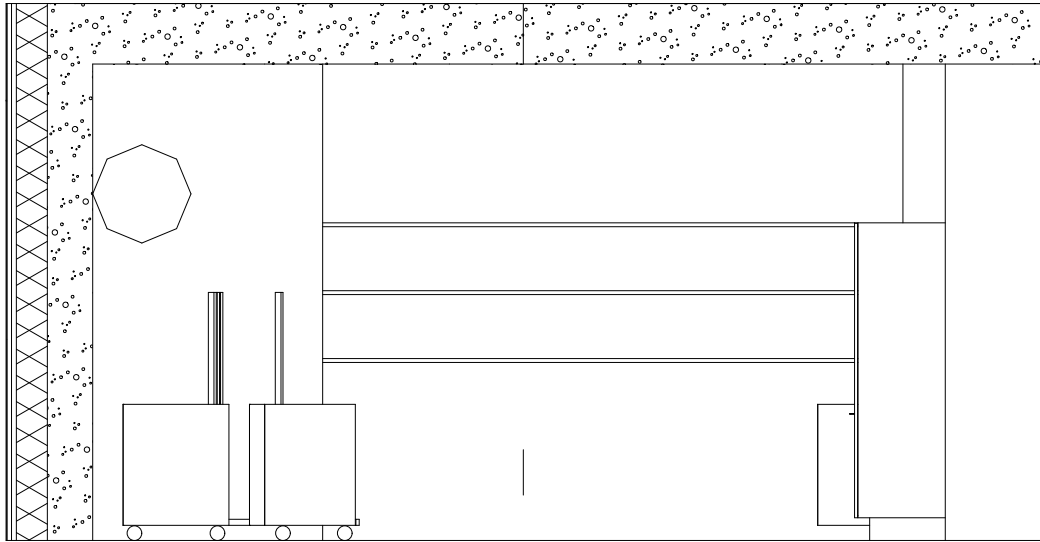

B 143 VVV. 02 1:50

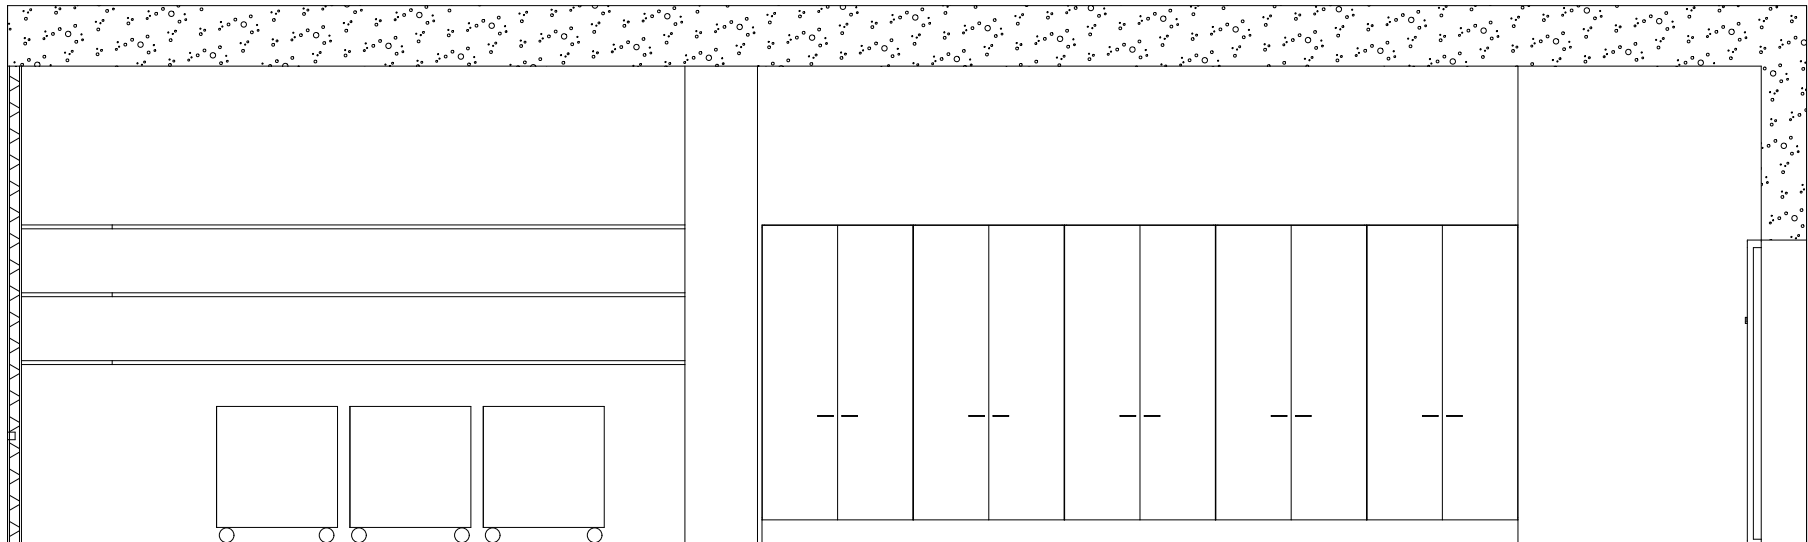

B 143 VVV. 03 1:50

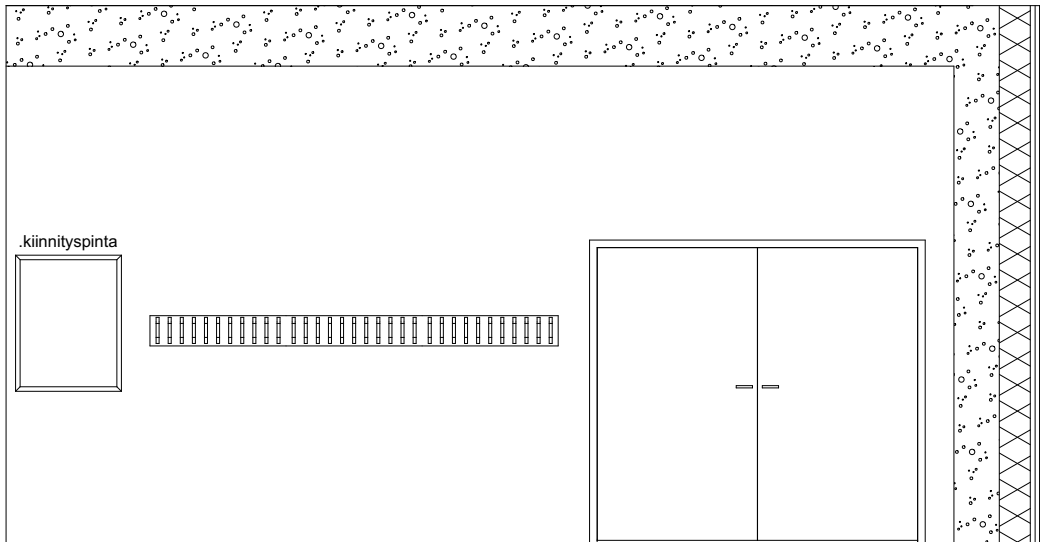

B 143 VVV. 04 1:50

Heinsuon koulu

Rakennuskohteen osoite

Piirustuksen nimi

Mittakaava

Terveystie 8,
Päiväys

15870 Hollola
Allekirjoitus

B143 VVV. (2)
Suunnitteluala-piirustuksen nro-projektin nro

1:50
Muutos

ARK-2600.02-656H.45

ARK-2600.02-656H.45 B143 VVV. (2).pdf


Archicad 18

Tomi Perko arkkitehti SAFA

ARKKITEHTI
TOIMISTO **PERKO** OY

Sturenkatu 13
FI-15870 HELSINKI

phone + 358 9 2902 000 fax + 358 9 2902 0070
www.arkperko.fi etunimi.sukunimi@arkperko.fi

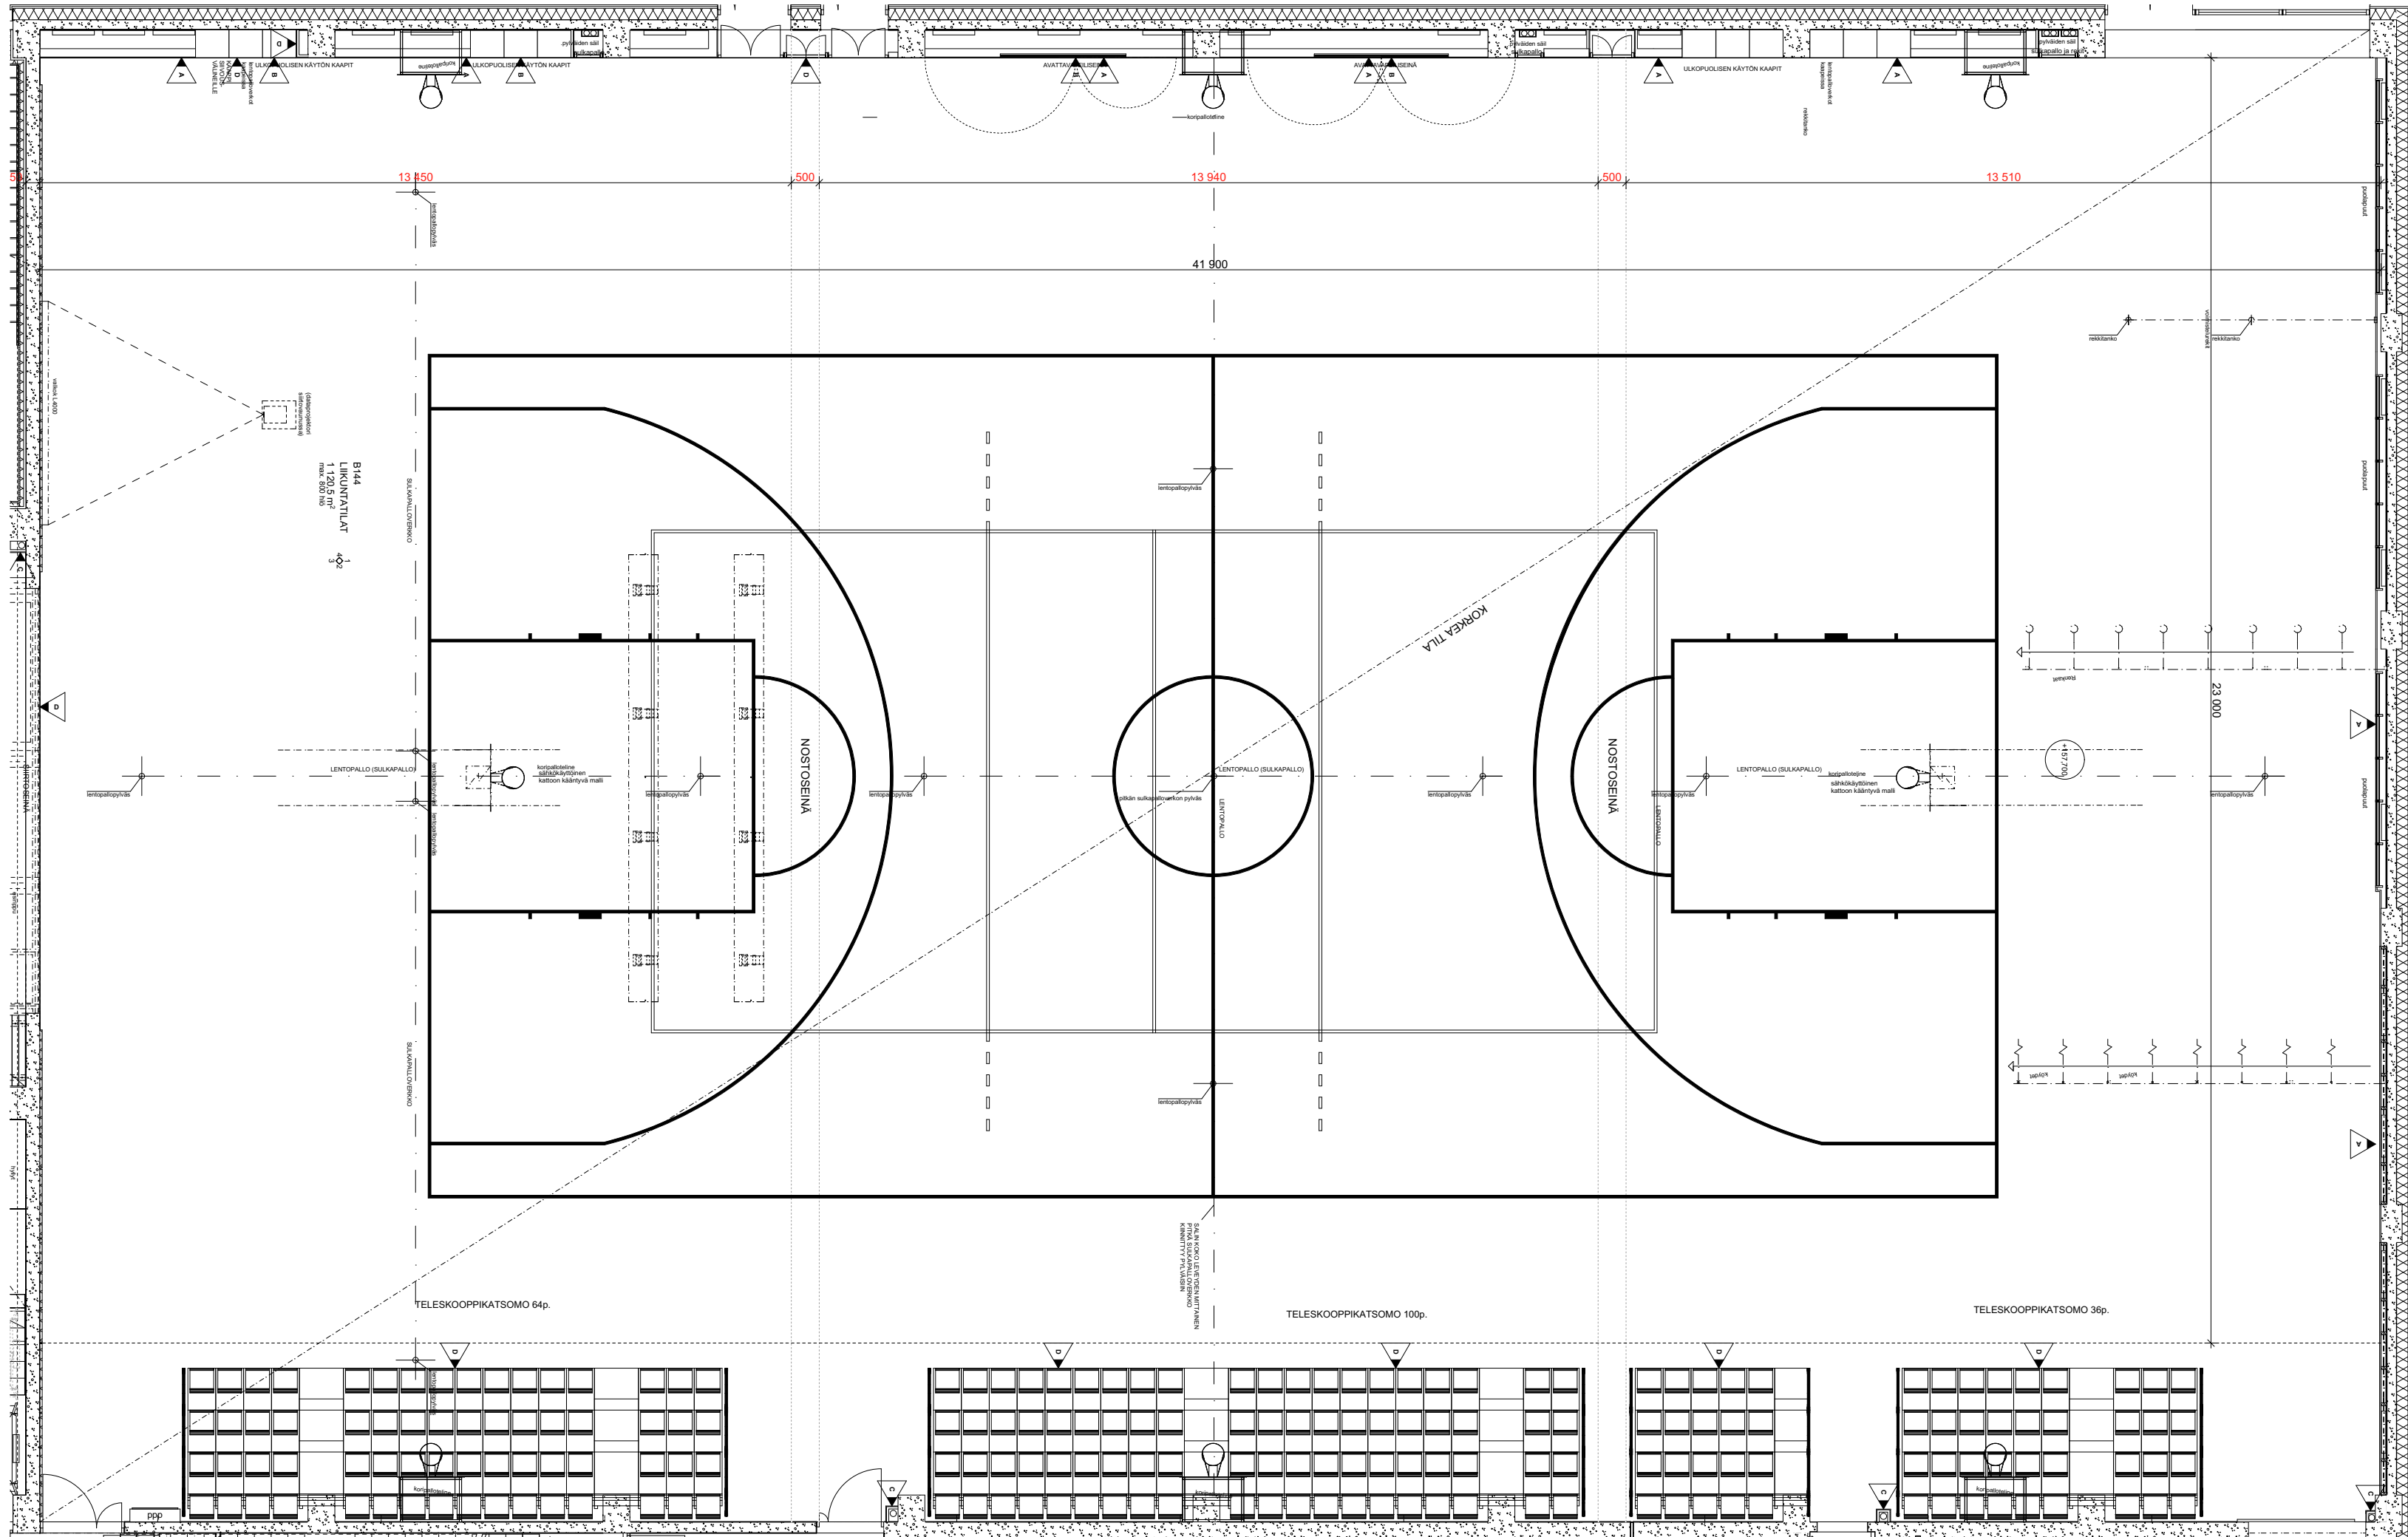

Heinsuon koulu

Rakennuskohteen osoite

Terveystie 8,
Päiväys

15870 Hollola
Allekirjoitus

Piirustuksen nimi

B144 LIIKUNTATILAT (1)
Suunnitteluala-piirustuksen nro-projektin nro

ARK-2600.02-656H.46

ARK-2600.02-656H.46 B144 LIIKUNTATILAT (1).pdf

Tomi Perko arkkitehti SAFA

ARKKITEHTITOIMISTO **PERKO** OY


Sturenkatu 13
FI-15870 HELSINKI

phone + 358 9 2902 000 fax + 358 9 2902 0070
www.arkperko.fi etunimi.sukunimi@arkperko.fi

Mittakaava

1:100
Muutos

Archicad 18

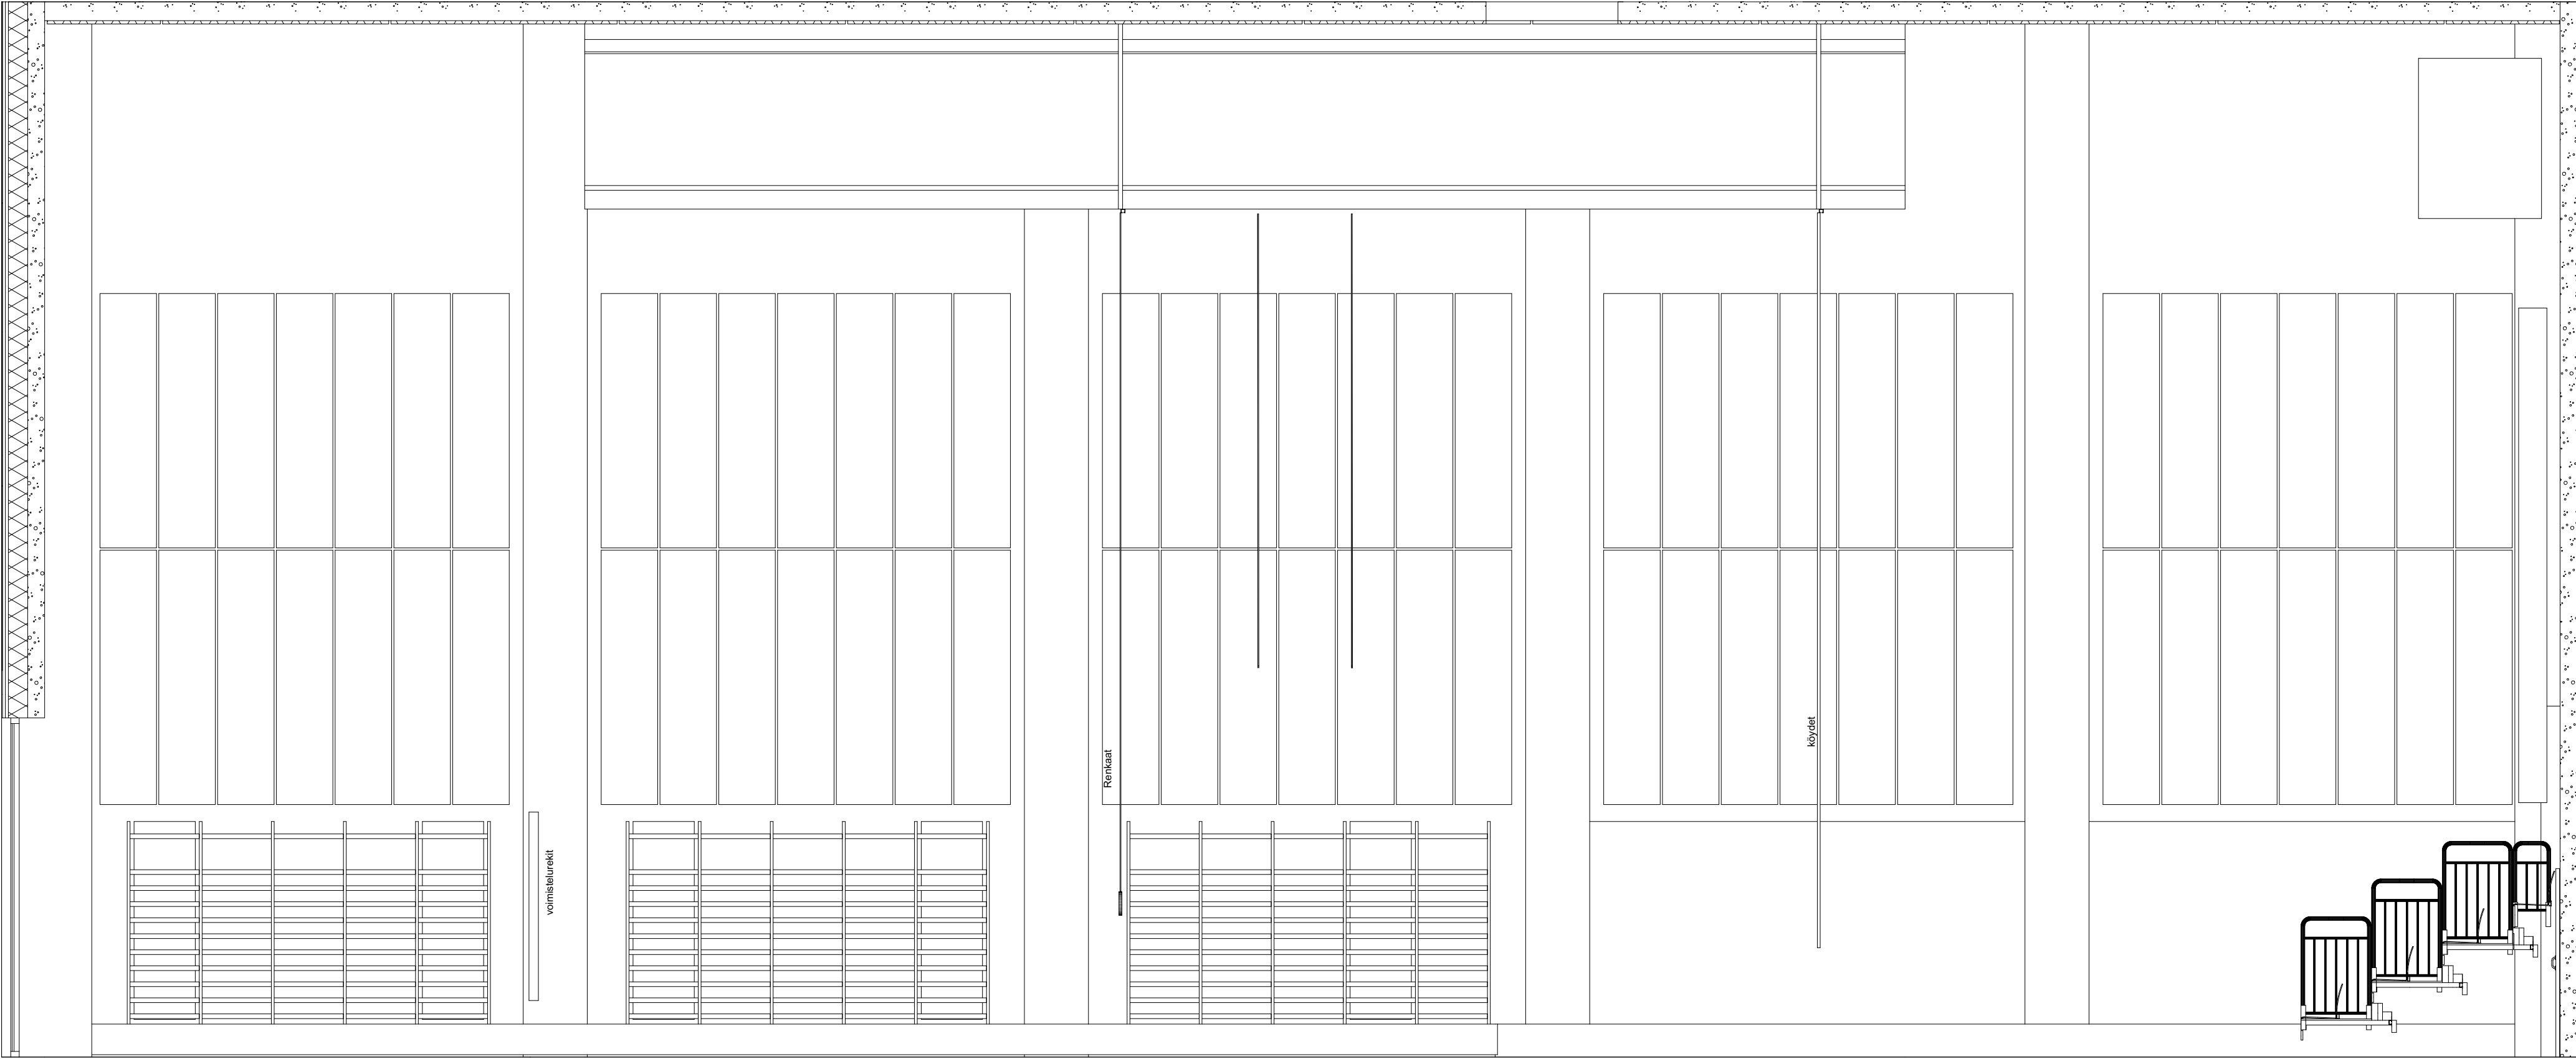

B 144 LIIKUNTATILAT

01

1:50

Heinsuon koulu

Rakennuskohteen osoite

Piirustuksen nimi

Mittakaava

Terveystie 8,
Päiväys

15870 Hollola
Allekirjoitus

B144 LIIKUNTATILAT (2)
Suunnitteluala-piirustuksen nro-projektin nro

1:50
Muutos

ARK-2600.02-656H.47

ARK-2600.02-656H.47 B144 LIIKUNTATILAT (2).pdf


Archicad 18

Tomi Perko arkkitehti SAFA

ARKKITEHTI
TOIMISTO **PERKO** OY

Sturenkatu 13
FI-15870 HELSINKI

phone + 358 9 2902 000 fax + 358 9 2902 0070
www.arkperko.fi etunimi.sukunimi@arkperko.fi

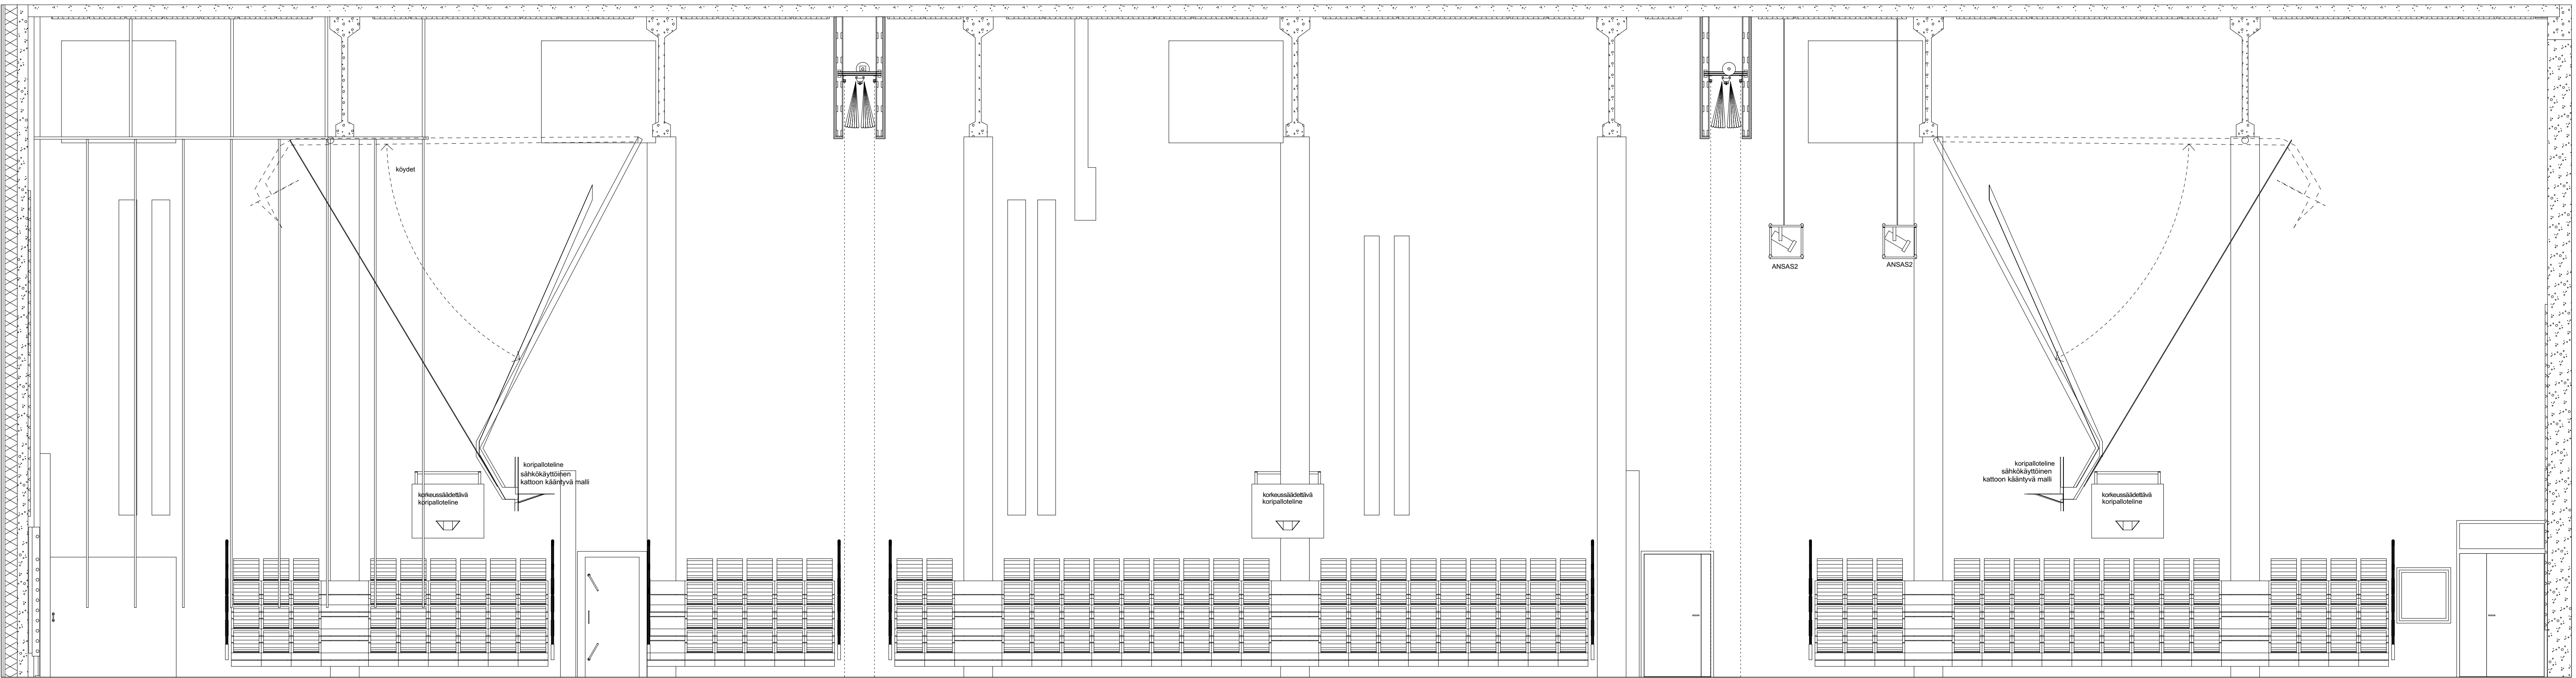

B 144 LIIKUNTATILAT


02

1:50

Heinsuon koulu

Rakennuskohteen osoite		Piirustuksen nimi	Mittakaava
Terveystie 8,		B144 LIIKUNTATILAT (3)	1:50
Päiväys	15870 Hollola	Suunnitteluala-piirustuksen nro-projektin nro	Muutos
	Allekirjoitus		
		ARK-2600.02-656H.48	
		ARK-2600.02-656H.48 B144 LIIKUNTATILAT (3).pdf	Archicad 18

Tomi Perko arkkitehti SAFA

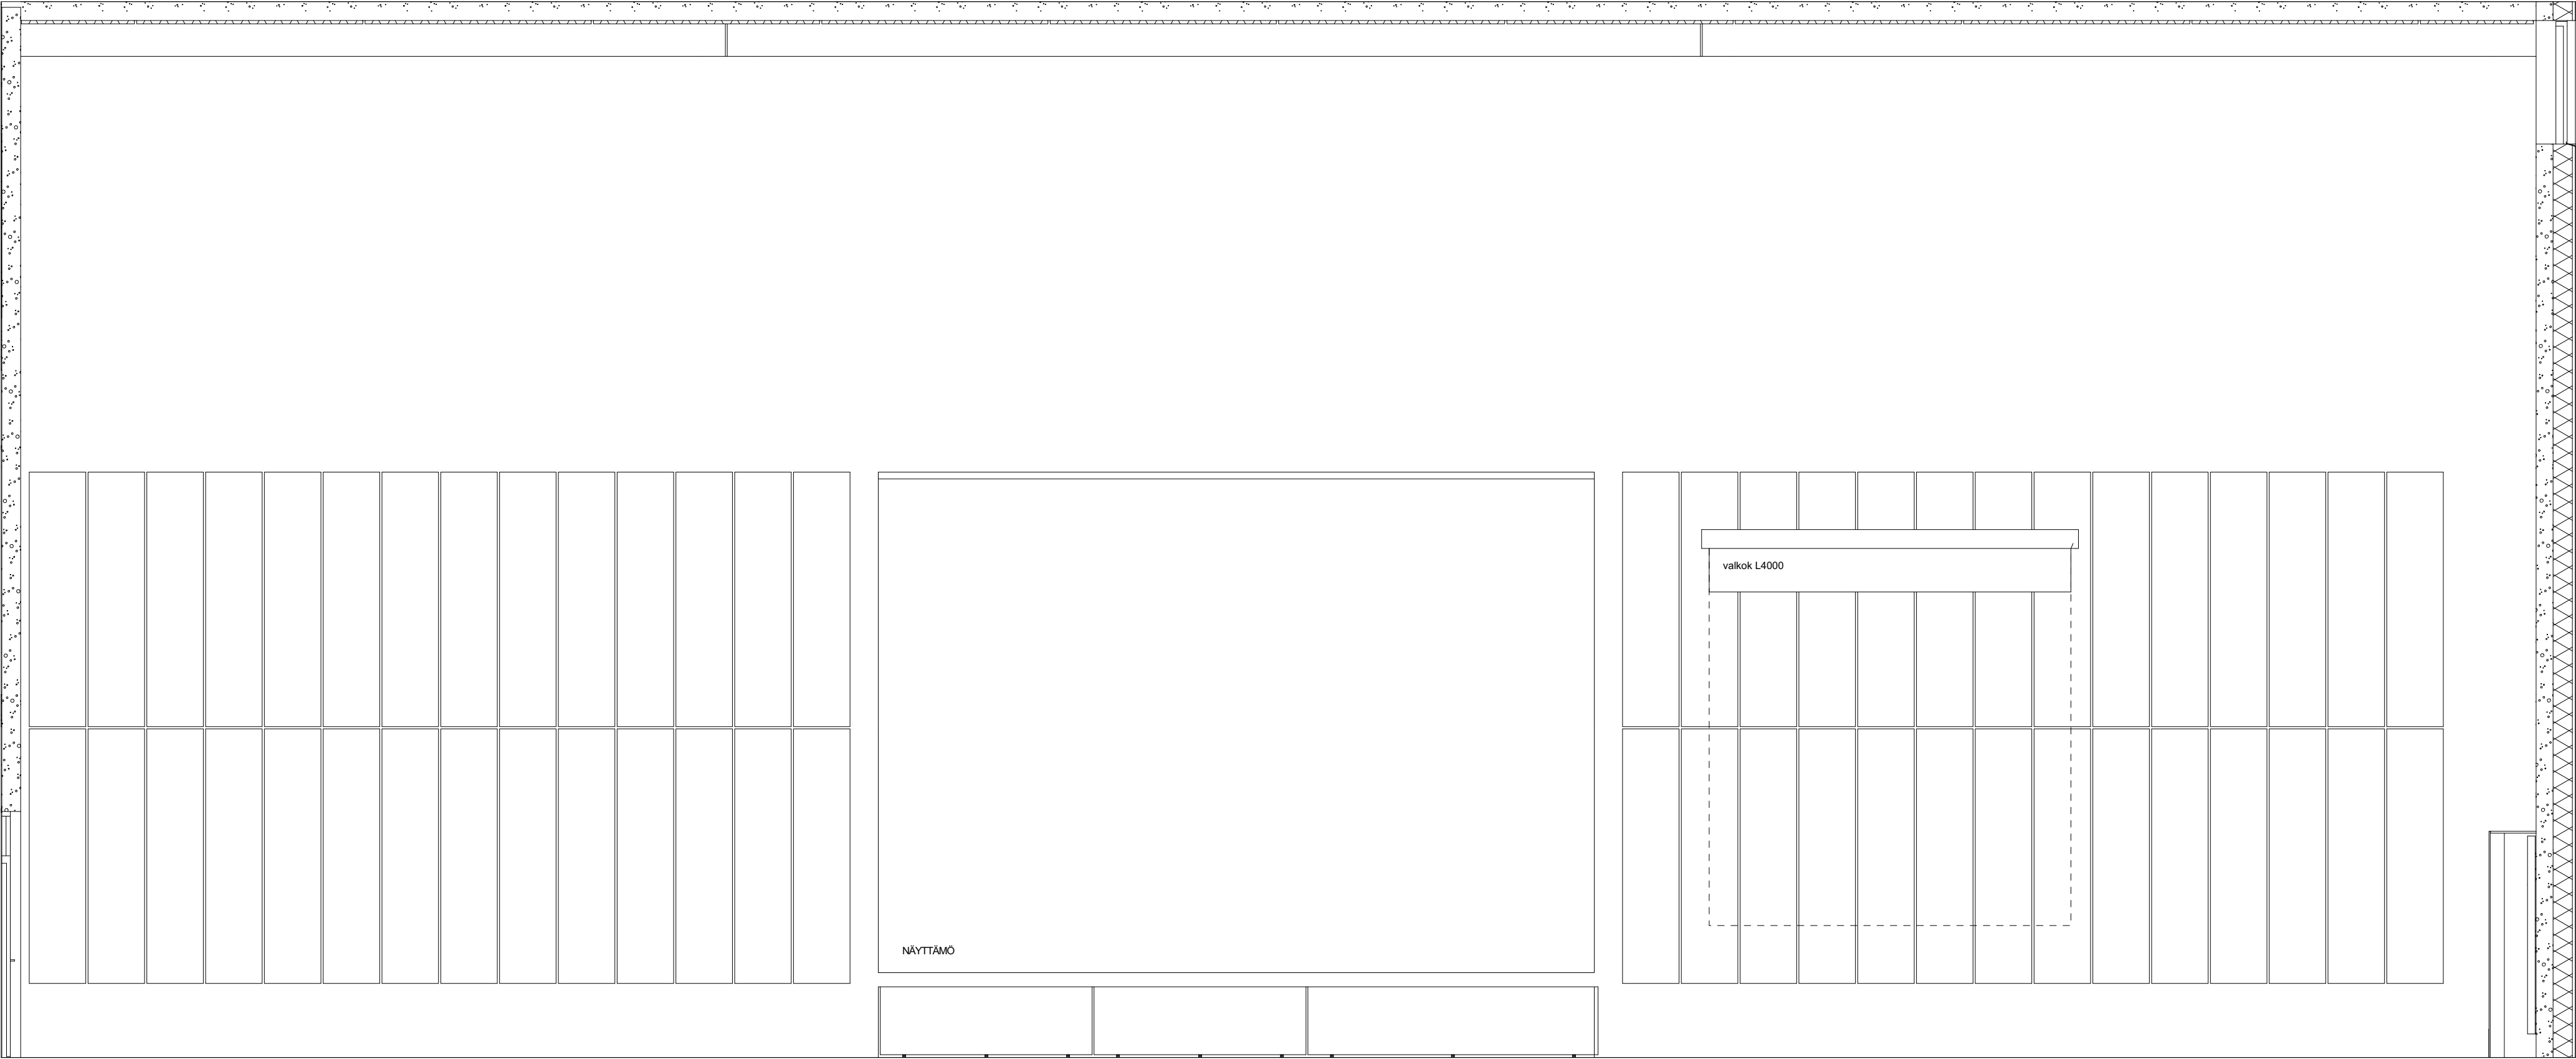

B 144 LIIKUNTATILAT

03

1:50

Heinsuon koulu

Rakennuskohteen osoite

Piirustuksen nimi

Mittakaava

Terveystie 8,
Päiväys

15870 Hollola
Allekirjoitus

B144 LIIKUNTATILAT (4)
Suunnitteluala-piirustuksen nro-projektin nro

1:50
Muutos

ARK-2600.02-656H.49

ARK-2600.02-656H.49 B144 LIIKUNTATILAT (4).pdf

Archicad 18

Tomi Perko arkkitehti SAFA



ARKKITEHTI
TOIMISTO **PERKO** OY

Sturenkatu 13
FI-15870 HELSINKI

phone + 358 9 2902 000 fax + 358 9 2902 0070
www.arkperko.fi etunimi.sukunimi@arkperko.fi



phone + 358 9 2902 000 fax + 358 9 2902 0070
www.arkperko.fi etunimi.sukunimi@arkperko.fi

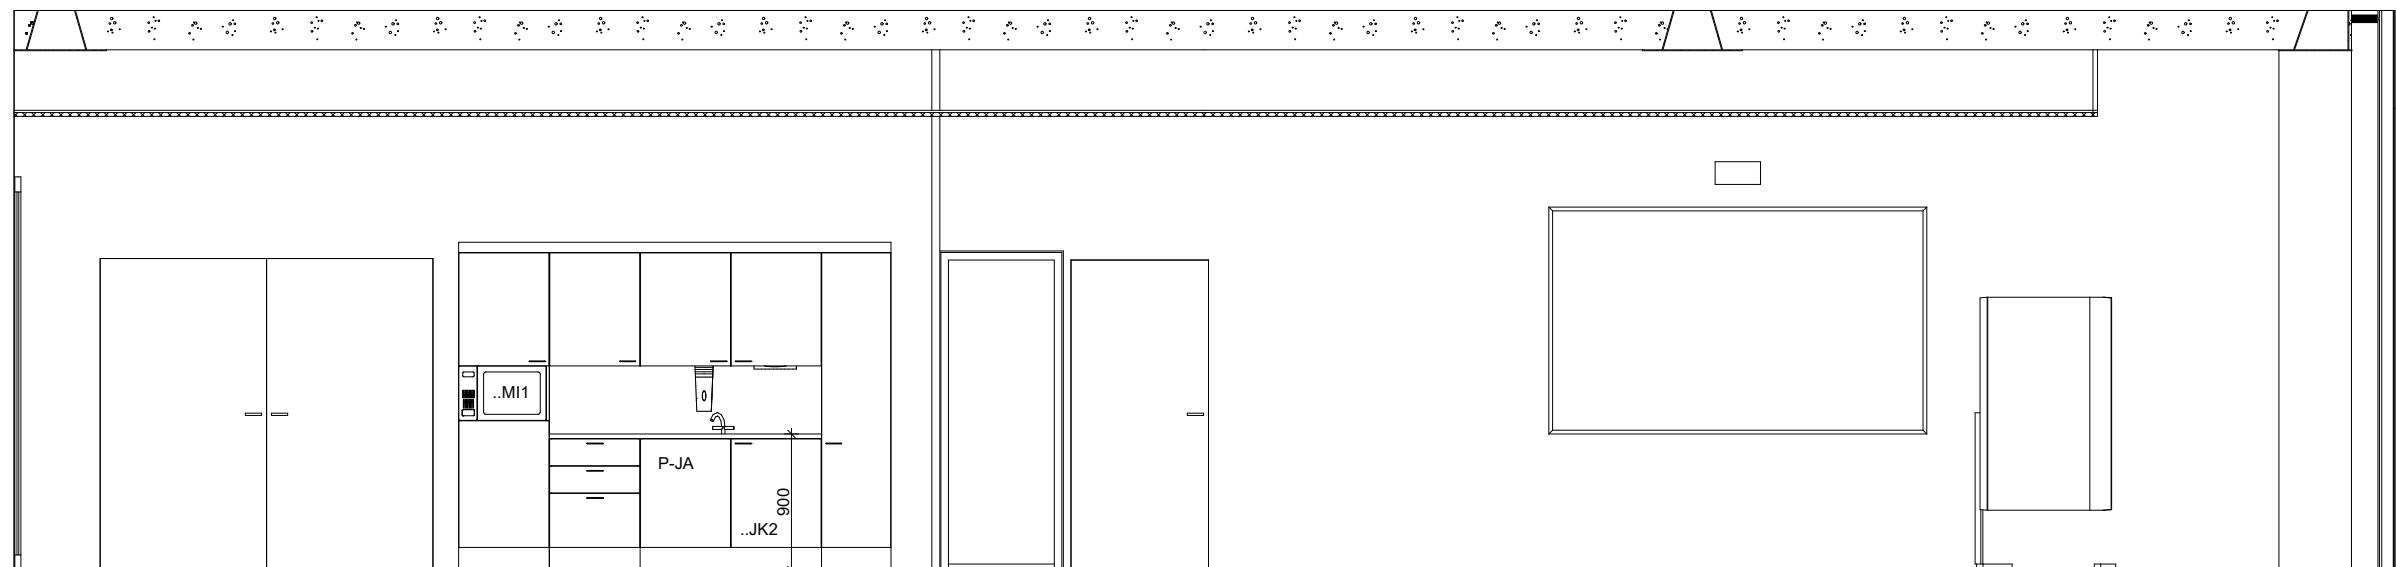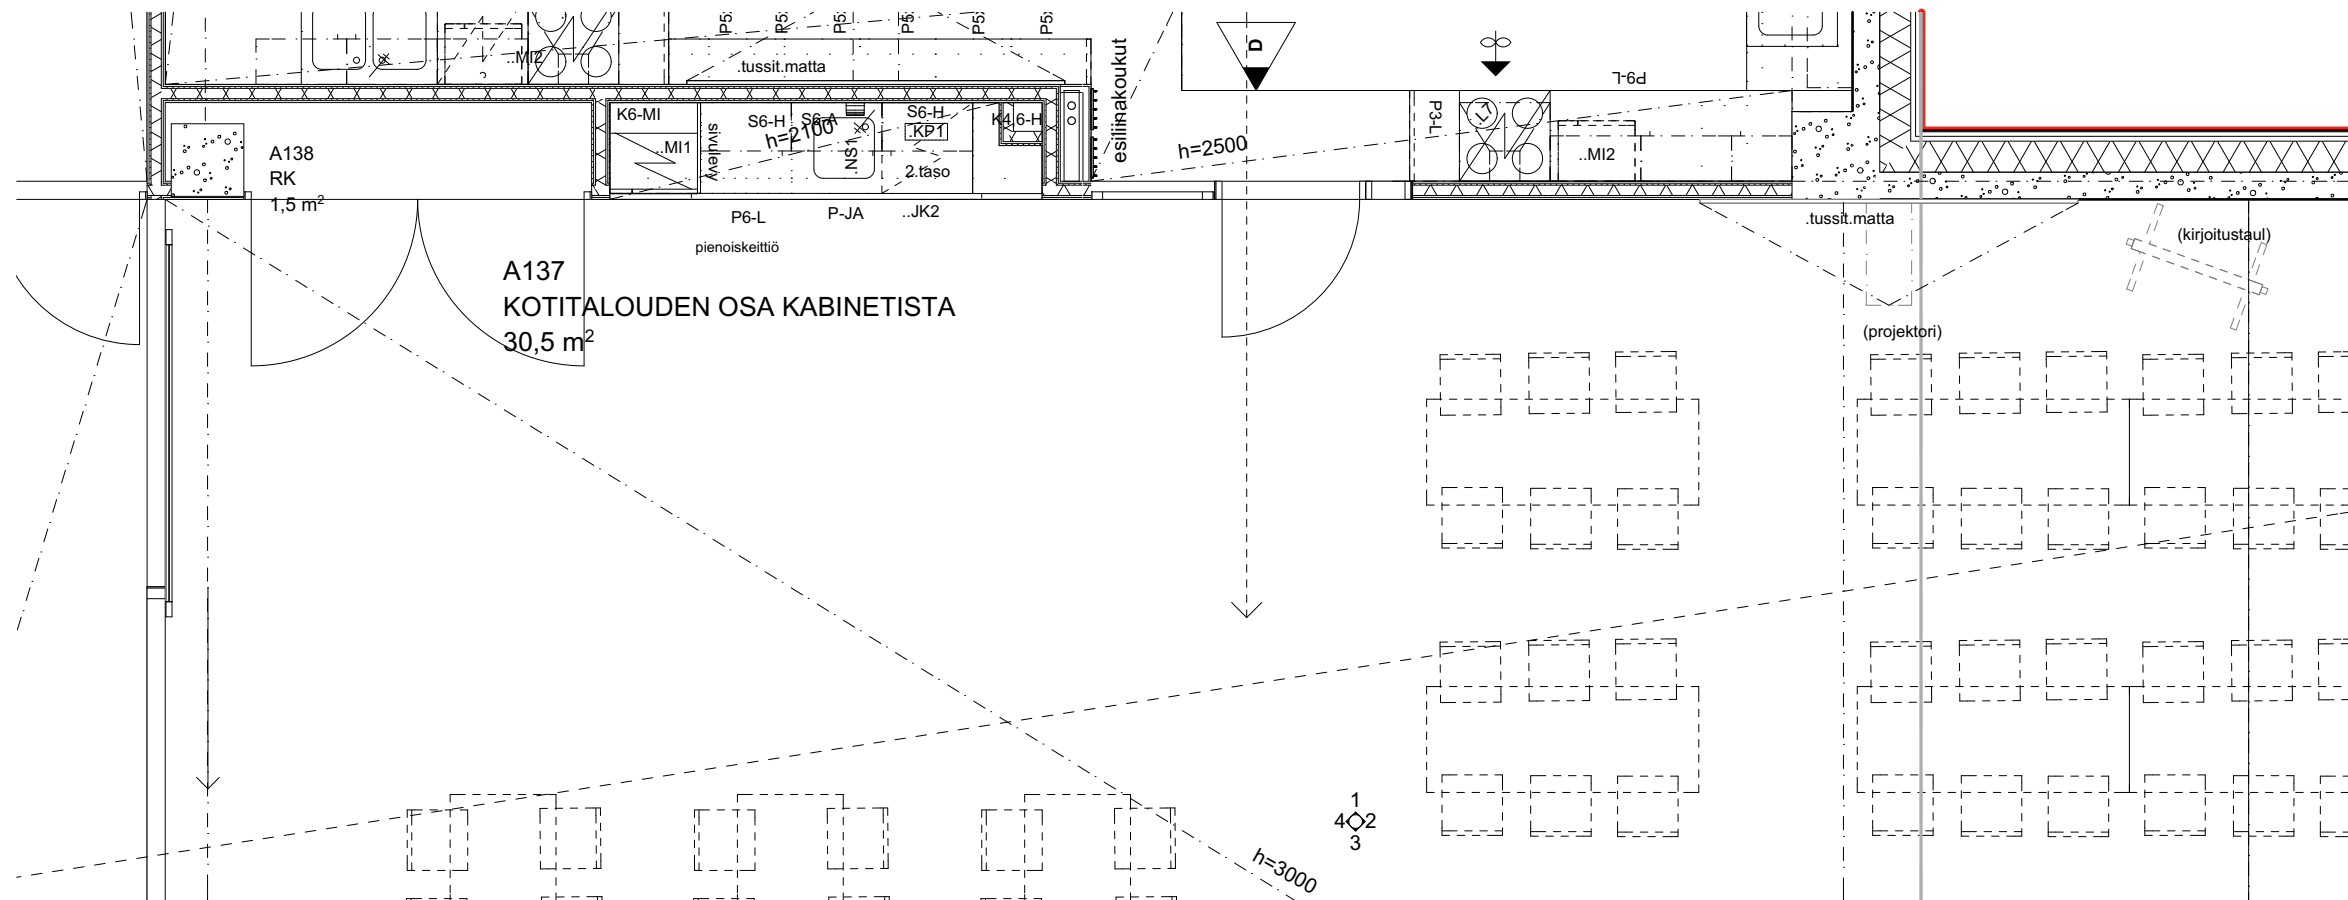

B 136/137 RUOKASALI/KOTITALOUDEN OSA KABINETISTA

01

1:50

Heinsuon koulu

Rakennuskohteen osoite

Piirustuksen nimi

Mittakaava

Terveystie 8,
Päiväys

15870 Hollola
Allekirjoitus

B136/137 RUOKASALI/KOTITALOUDEN OSA KABINETISTA
Suunnitteluala-piirustuksen nro-projektin nro

Muutos

ARK-2600.02-656H.51


Tomi Perko arkkitehti SAFA

ARK-2600.02-656H.51 B136/137 RUOKASALI/KOTITALOUDEN OSA KABINETISTA 18


ARKKITEHTI
TOIMISTO **PERKO** OY

Sturenkatu 13
FI-15870 HELSINKI



phone + 358 9 2902 000 fax + 358 9 2902 0070
www.arkperko.fi etunimi.sukunimi@arkperko.fi

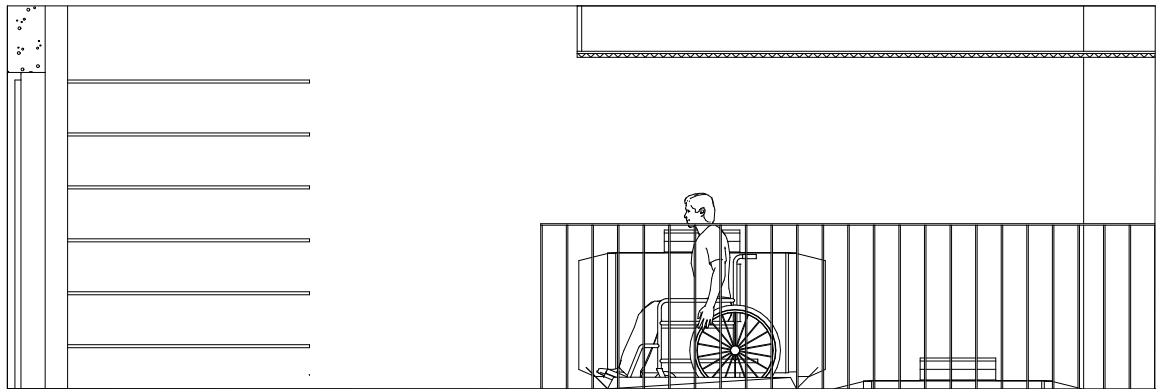

B145 NÄYT.VAR 01 1:50

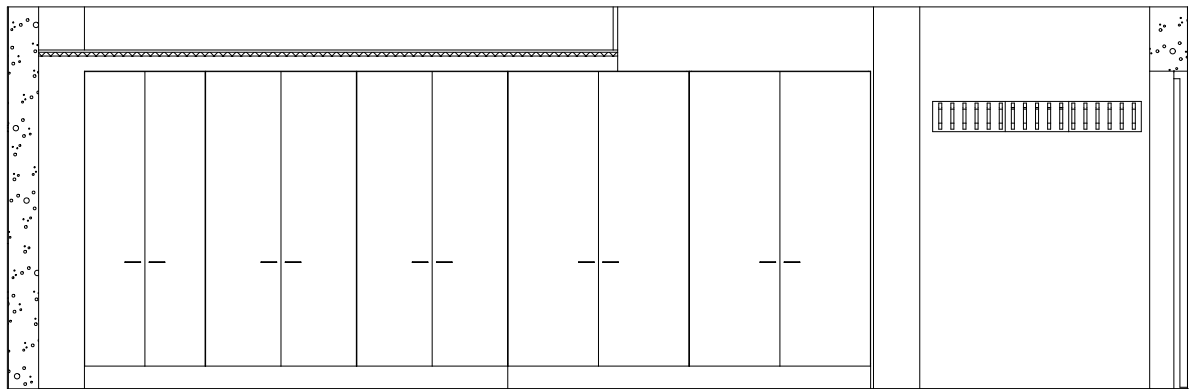

B145 NÄYT.VAR 03 1:50

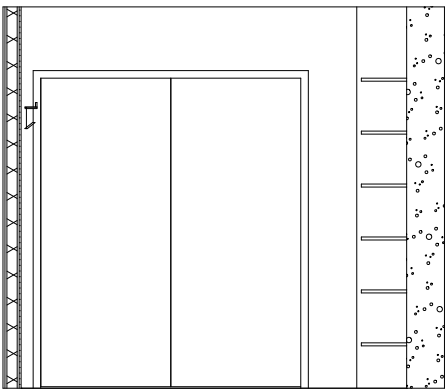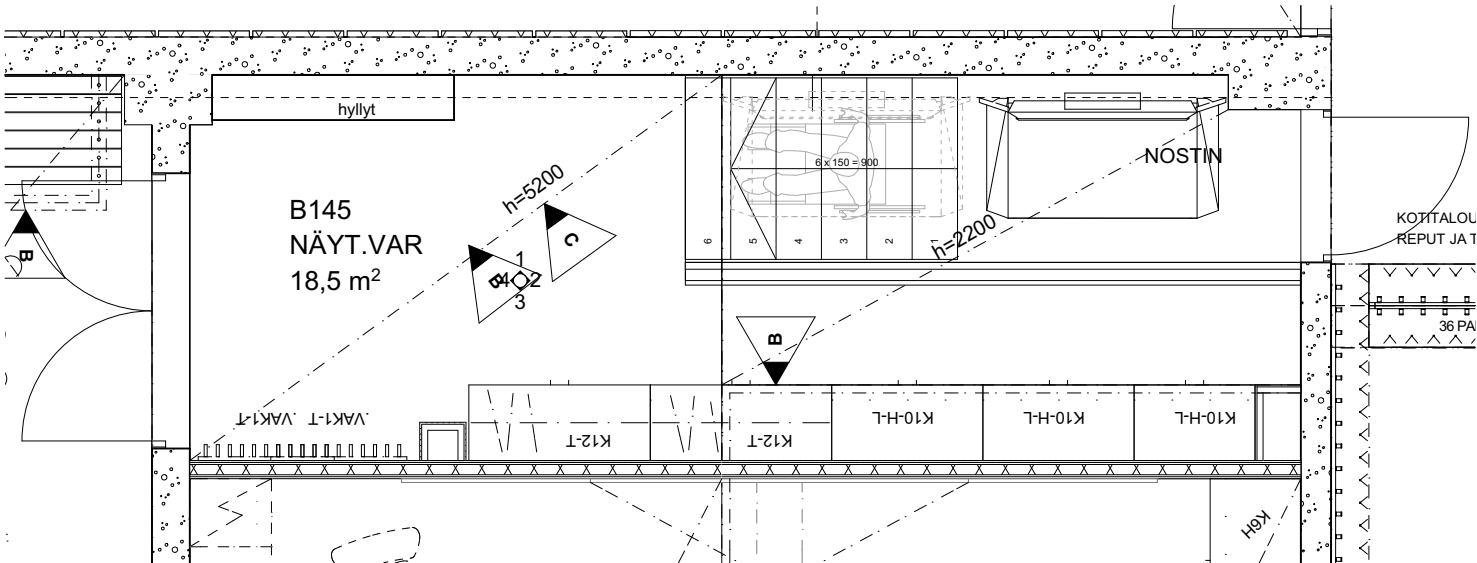

B145 NÄYT.VAR 04 1:50


Heinsuon koulu

Rakennuskohteen osoite Piirustuksen nimi Mittakaava

Terveystie 8, **15870 Hollola** **B145 NÄYT.VAR (1)** **1:50**
Päiväys Allekirjoitus Suunnitteluala-piirustuksen nro-projektin nro Muutos

ARK-2600.02-656H.52

Tomi Perko arkkitehti SAFA ARK-2600.02-656H.52 B145 NÄYT.VAR (1).pdf Archicad 18

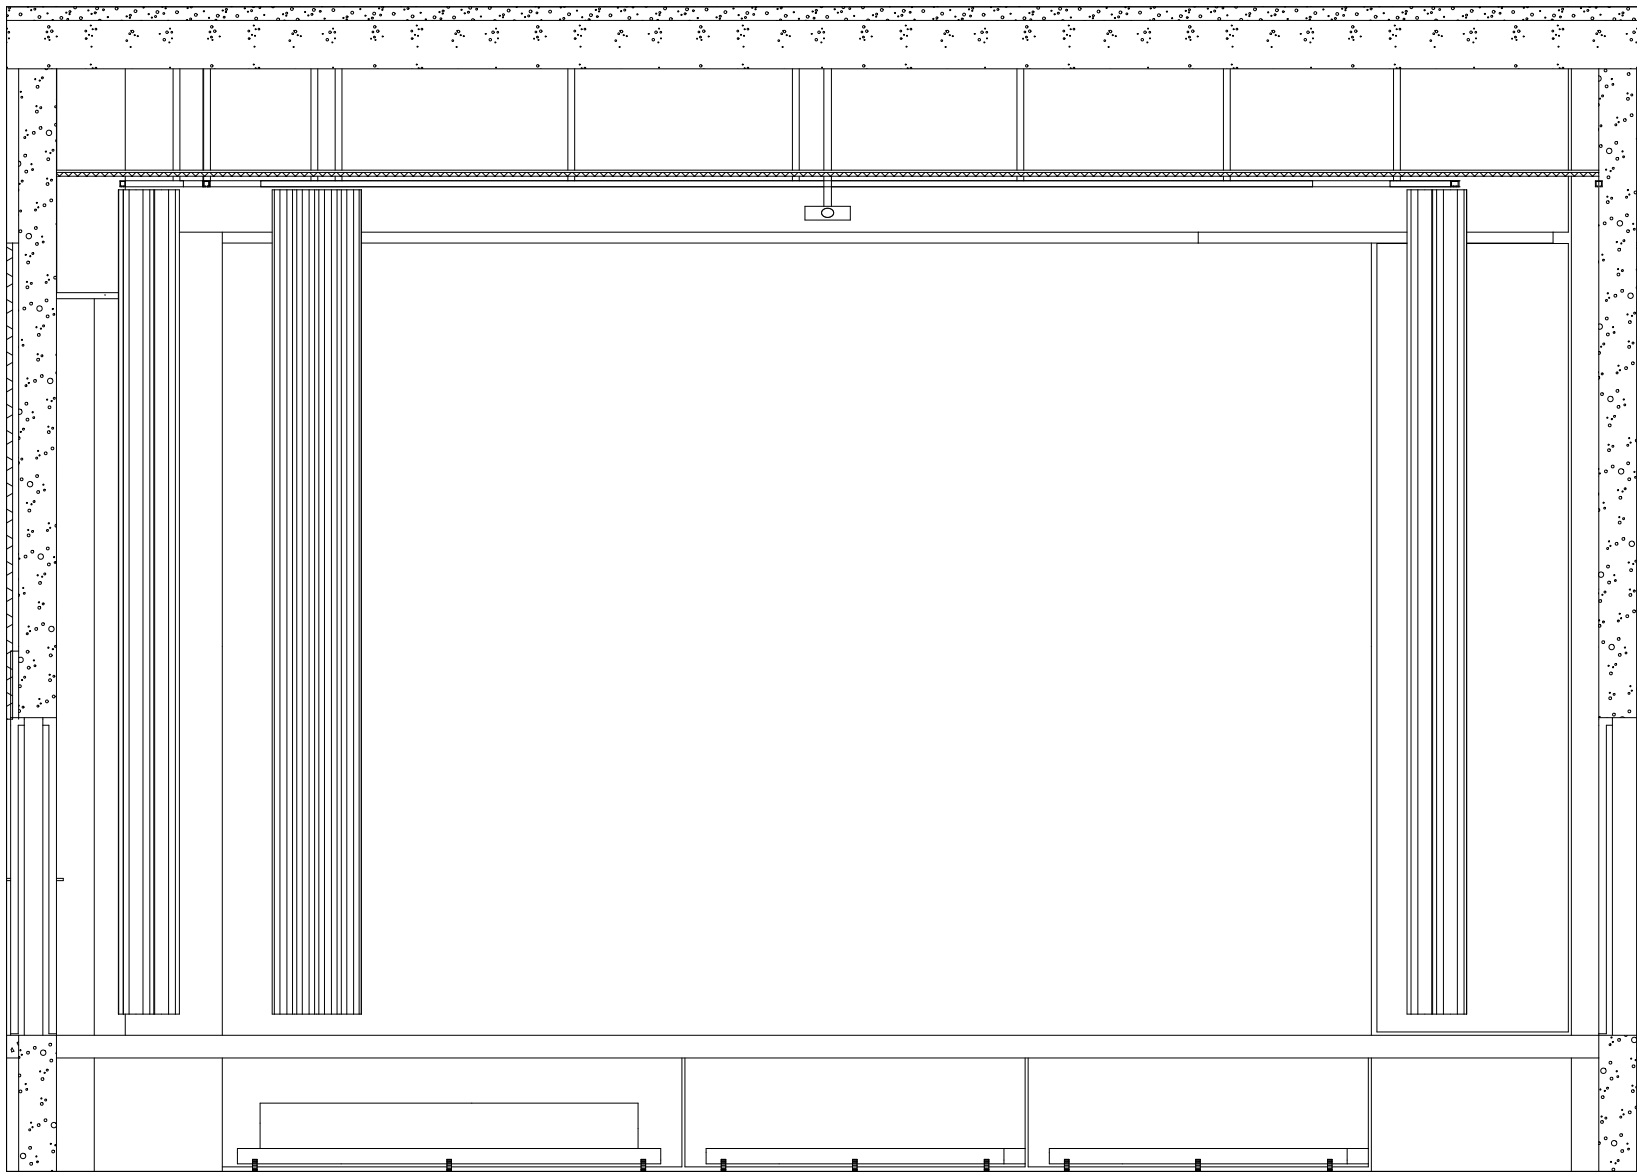

B147 NÄYTTÄMÖ-MONITOIMITILA

01

1:50

Heinsuon koulu

Rakennuskohteen osoite

Piirustuksen nimi

Mittakaava

Terveystie 8,
Päiväys

15870 Hollola
Allekirjoitus

B147 NÄYTTÄMÖ-MONITOIMITILA (2)
Suunnitteluala-piirustuksen nro-projektin nro

1:50
Muutos

ARK-2600.02-656H.54

Tomi Perko arkkitehti SAFA


ARK-2600.02-656H.54 B147 NÄYTTÄMÖ-MONITOIMITILA (2).pdf

Archicad 18

ARKKITEHTI
TOIMISTO **PERKO** OY

Sturenkatu 13
FI-15870 HELSINKI

phone + 358 9 2902 000 fax + 358 9 2902 0070
www.arkperko.fi etunimi.sukunimi@arkperko.fi

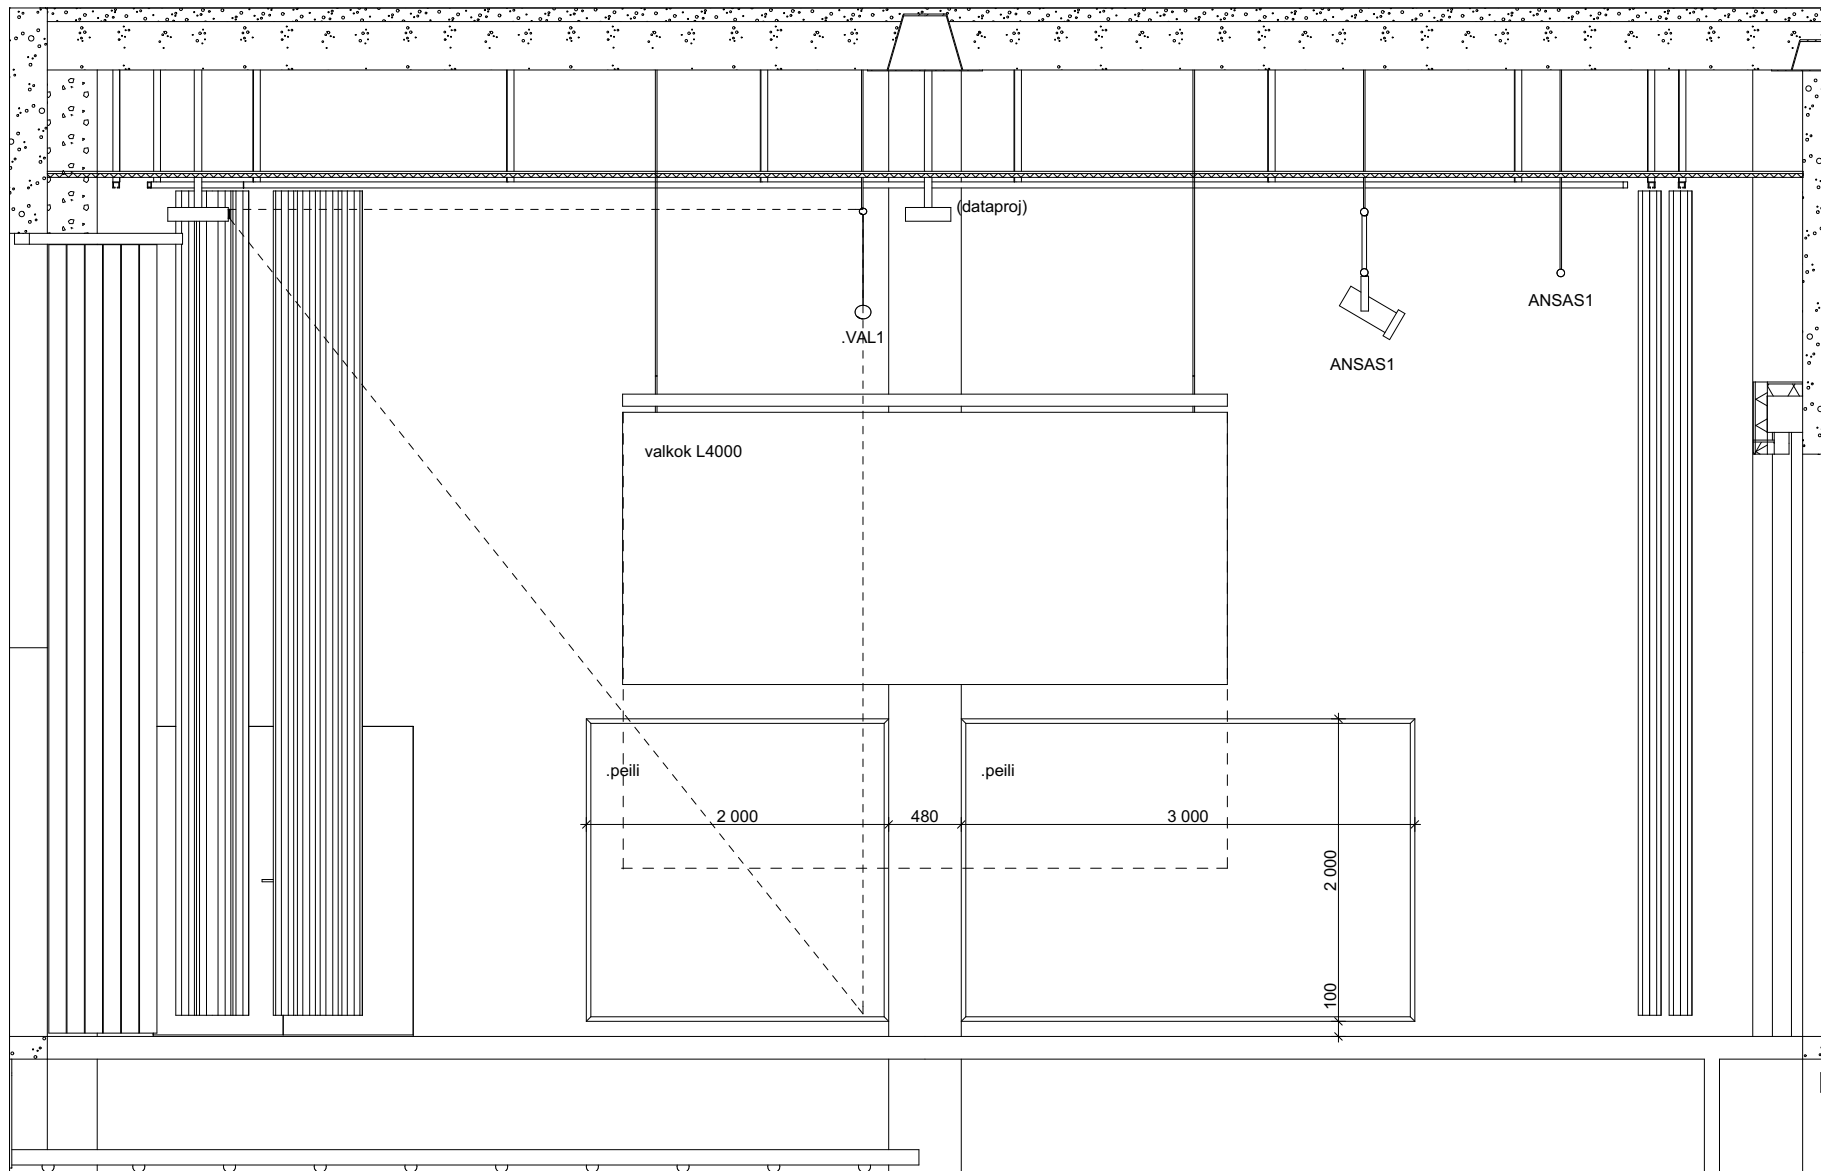

B147 NÄYTTÄMÖ-MONITOIMITILA

02

1:50

Heinsuon koulu

Rakennuskohteen osoite

Piirustuksen nimi

Mittakaava

Terveystie 8,

15870 Hollola

B147 NÄYTTÄMÖ-MONITOIMITILA (3)

1:50

Päiväys

Allekirjoitus

Suunnitteluala-piirustuksen nro-projektin nro

Muutos

ARK-2600.02-656H.55

Tomi Perko arkkitehti SAFA


ARK-2600.02-656H.55 B147 NÄYTTÄMÖ-MONITOIMITILA (3).pdf

Archicad 18

ARKKITEHTI
TOIMISTO **PERKO** OY

Sturenkatu 13
FI-15870 HELSINKI

phone + 358 9 2902 000 fax + 358 9 2902 0070
www.arkperko.fi etunimi.sukunimi@arkperko.fi

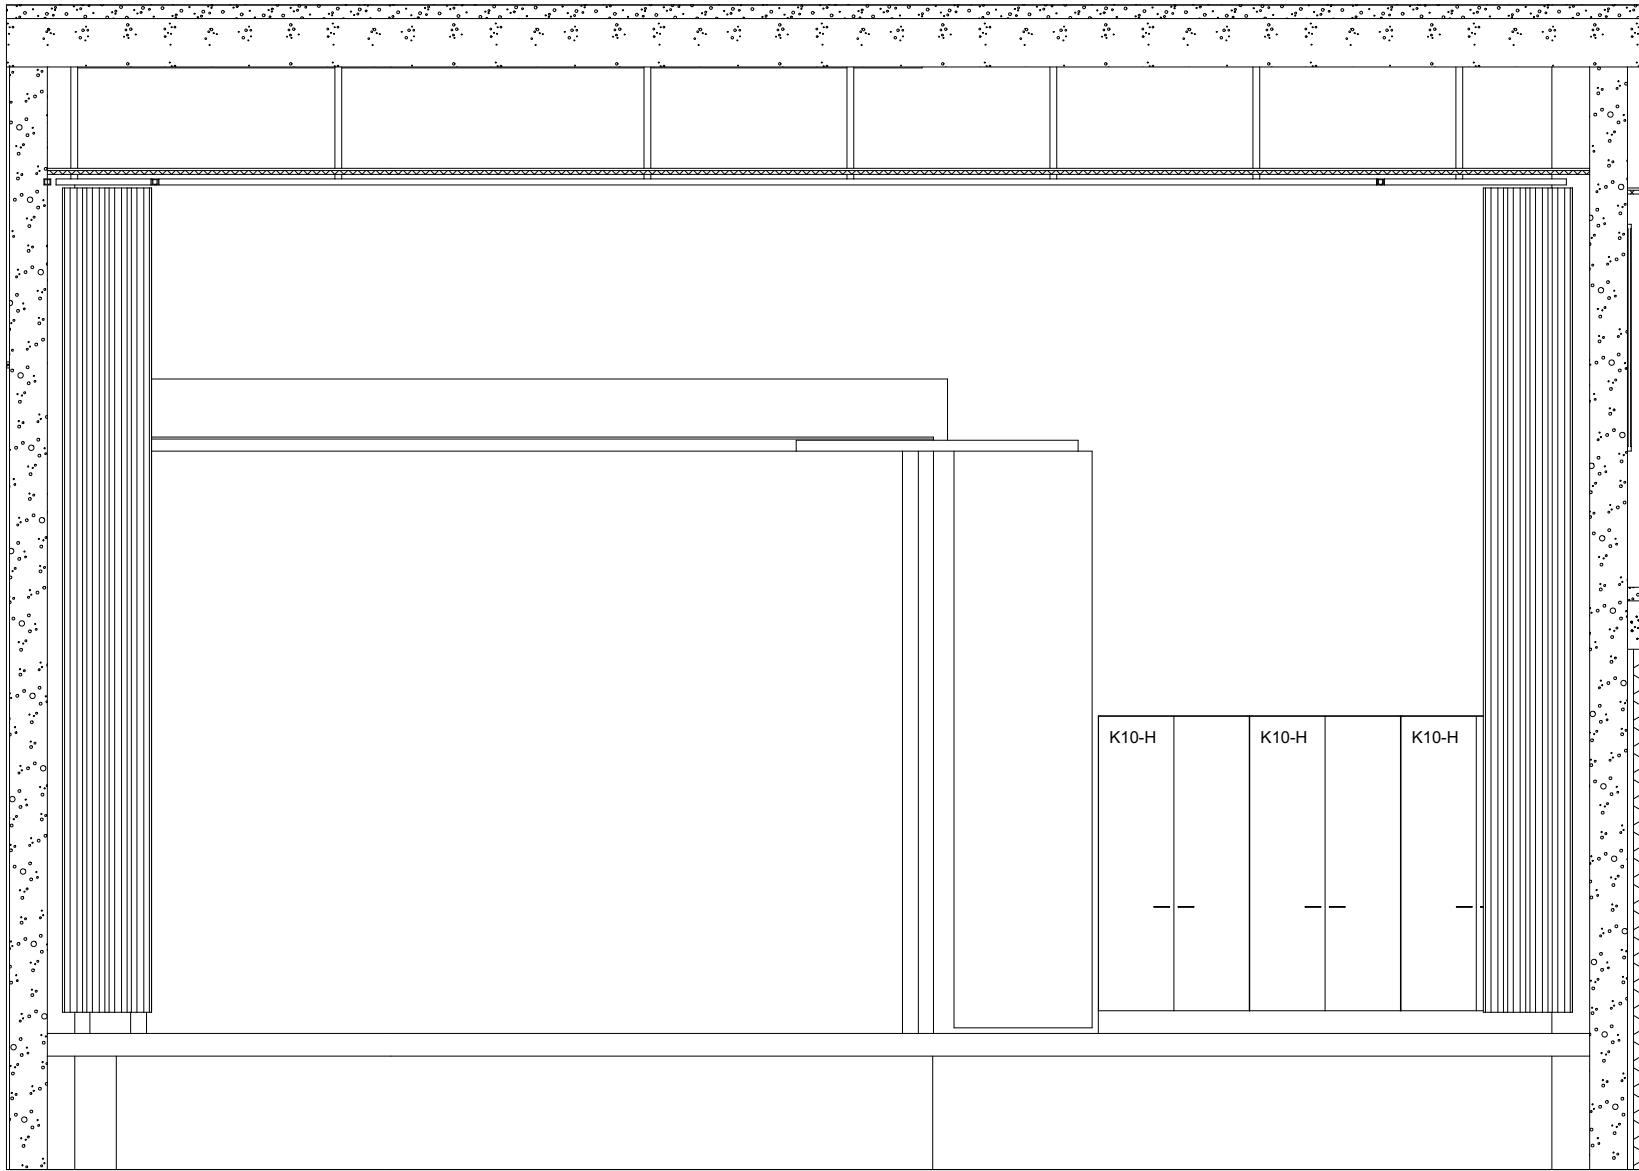

B147 NÄYTTÄMÖ-MONITOIMITILA 03 1:50


Heinsuon koulu

Rakennuskohteen osoite Piirustuksen nimi Mittakaava

Terveystie 8, **15870 Hollola** **B147 NÄYTTÄMÖ-MONITOIMITILA (4)** **1:50**
Päiväys Allekirjoitus Suunnitteluala-piirustuksen nro-projektin nro Muutos

ARK-2600.02-656H.56

Tomi Perko arkkitehti SAFA ARK-2600.02-656H.56 B147 NÄYTTÄMÖ-MONITOIMITILA (4).pdf Archicad 18

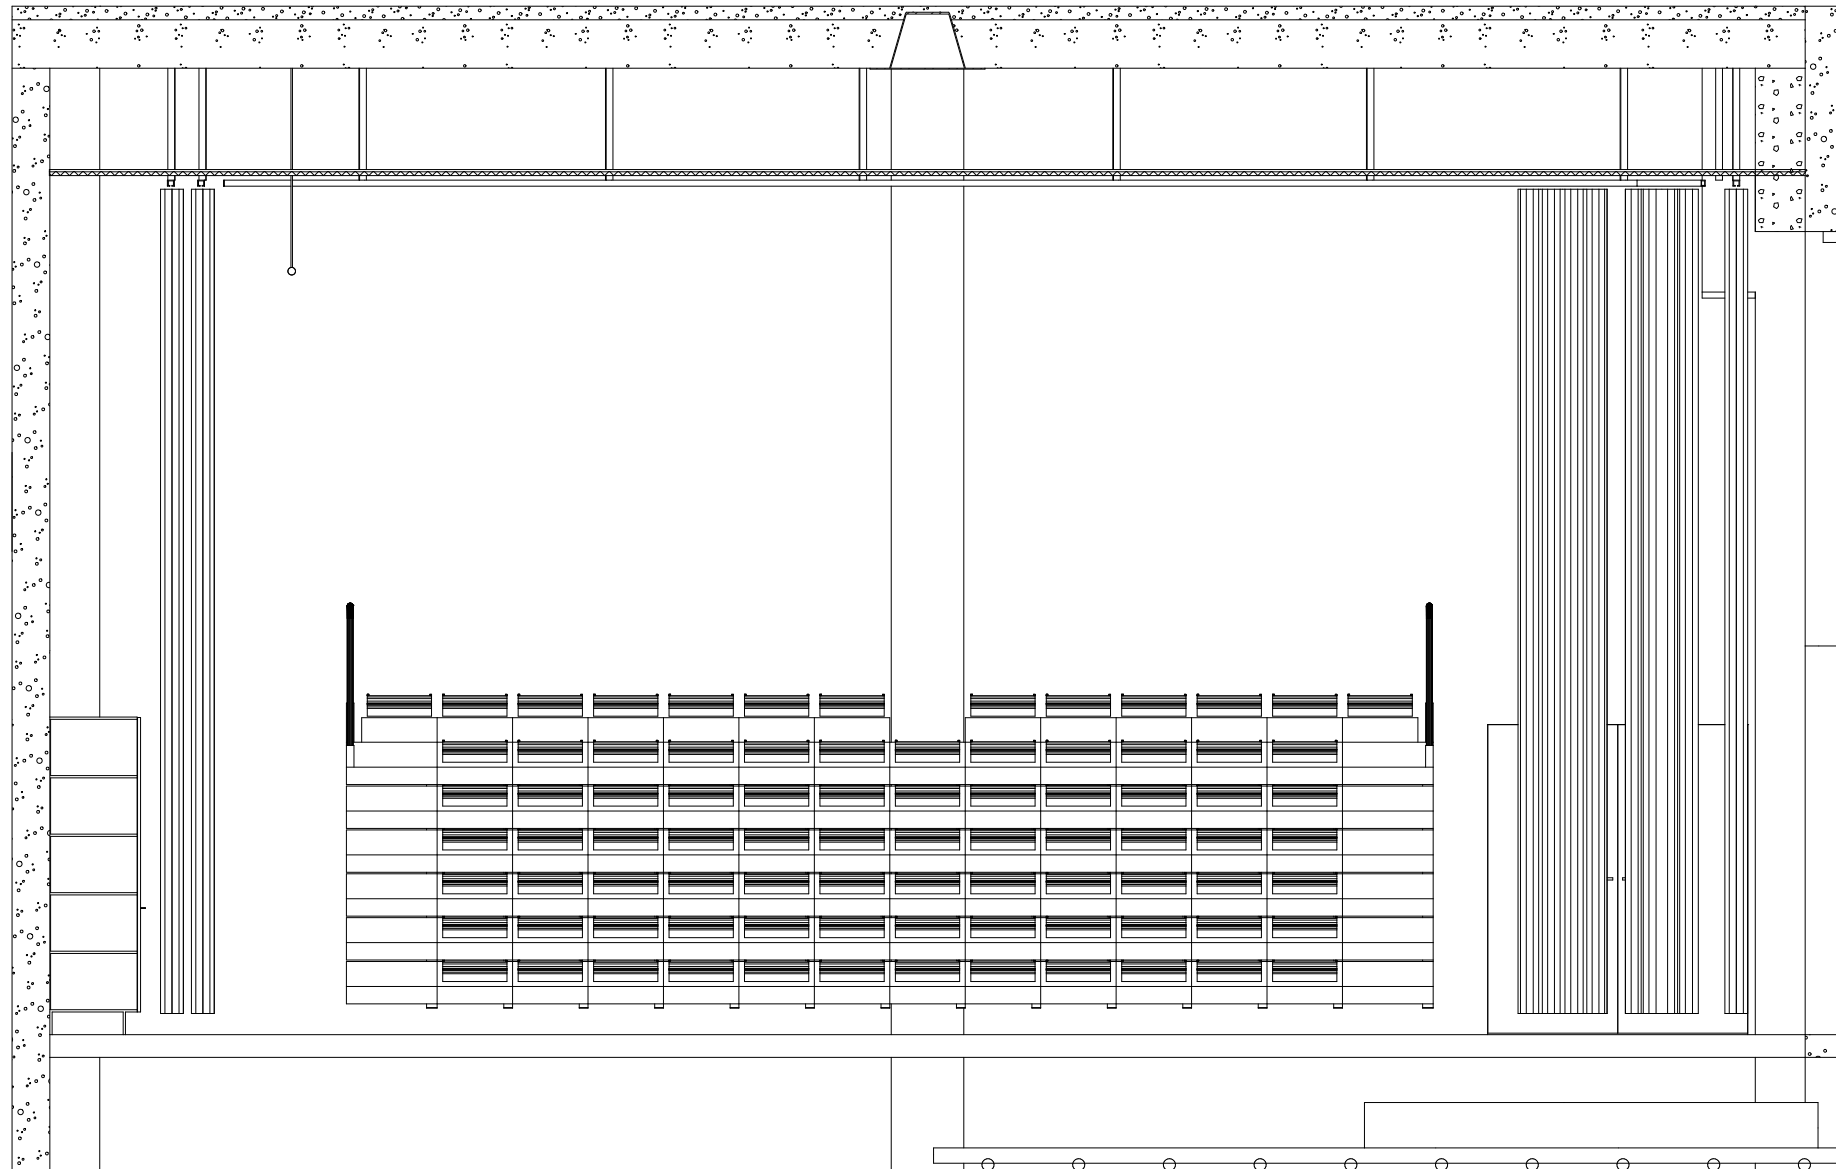

B147 NÄYTTÄMÖ-MONITOIMITILA

Heinsuon koulu

Rakennuskohteen osoitePiiirustuksen nimiMittakaava

Terveystie 8,**15870 Hollola****B147 NÄYTTÄMÖ-MONITOIMITILA (5)****1:50**
PäiväysAllekirjoitusSuunnitteluala-piiirustuksen nro-projektin nroMuutos


ARK-2600.02-656H.57

Tomi Perko arkkitehti SAFA

ARK-2600.02-656H.57 B147 NÄYTTÄMÖ-MONITOIMITILA (5).pdfArchicad 18

**ARKKITEHTI
TOIMISTO PERKO OY**

Sturenkatu 13phone + 358 9 2902 000fax + 358 9 2902 0070
FI-15870 HELSINKIwww.arkperko.fietunimi.sukunimi@arkperko.fi

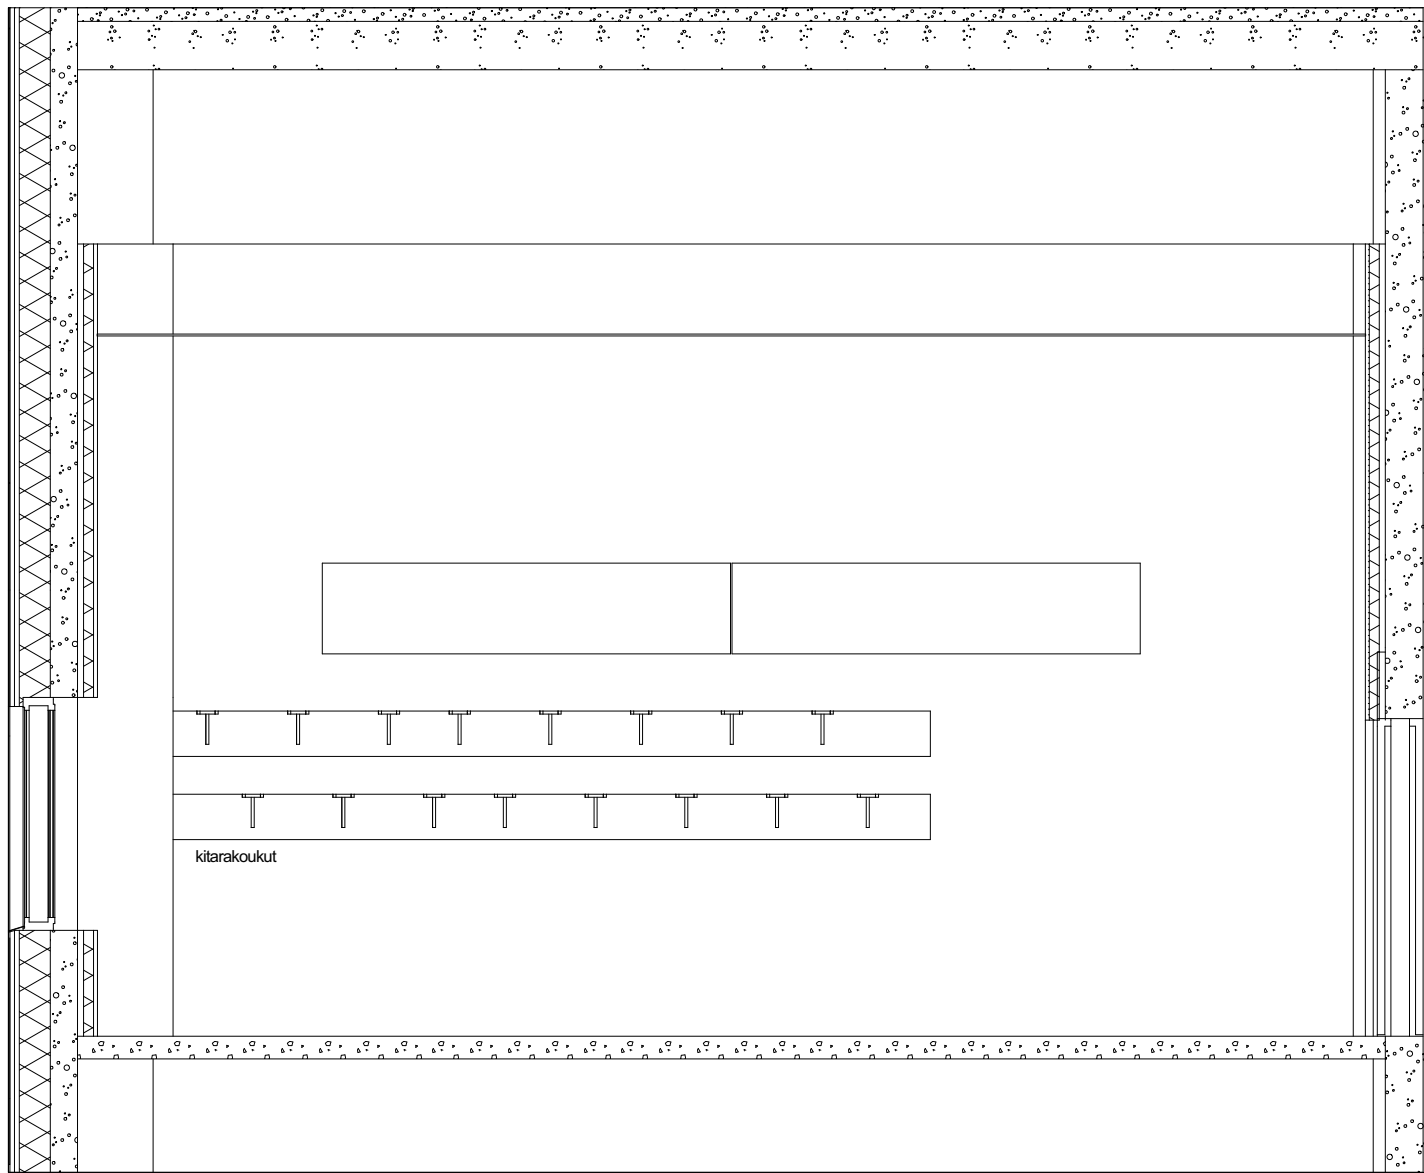

B148 MUSIIKKI

01

1:50

Heinsuon koulu

Rakennuskohteen osoite

Piirustuksen nimi

Mittakaava

Terveystie 8,

15870 Hollola

B148 MUSIIKKI (2)

1:50

Päiväys

Allekirjoitus

Suunnitteluala-piirustuksen nro-projektin nro

Muutos

ARK-2600.02-656H.59

Tomi Perko arkkitehti SAFA


ARK-2600.02-656H.59 B148 MUSIIKKI (2).pdf

Archicad 18

ARKKITEHTI
TOIMISTO **PERKO** OY

Sturenkatu 13
FI-15870 HELSINKI

phone + 358 9 2902 000 fax + 358 9 2902 0070
www.arkperko.fi etunimi.sukunimi@arkperko.fi

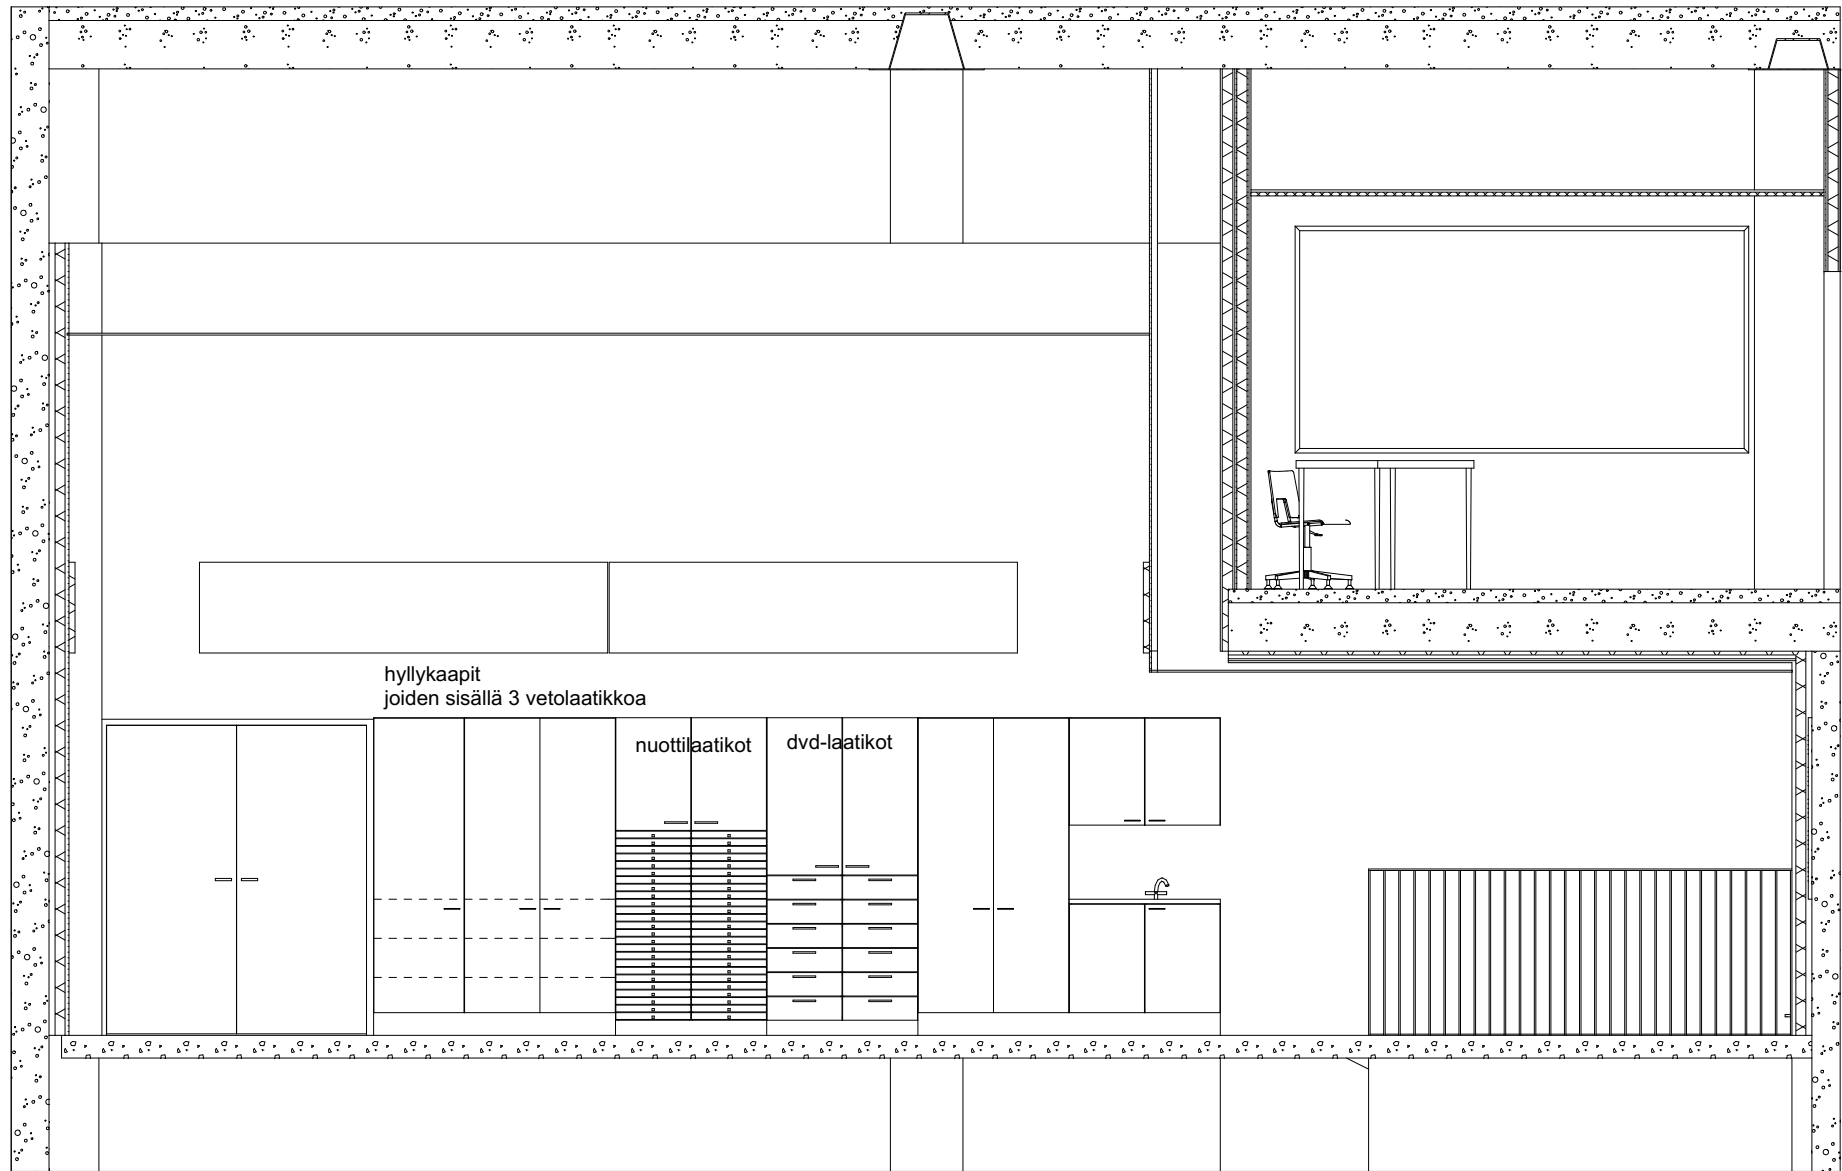

B148 MUSIIKKI

02

1:50

Heinsuon koulu

Rakennuskohteen osoite

Piirustuksen nimi

Mittakaava

Terveystie 8,

15870 Hollola

B148 MUSIIKKI (3)

1:50

Päiväys

Allekirjoitus

Suunnitteluala-piirustuksen nro-projektin nro

Muutos

ARK-2600.02-656H.60

Tomi Perko arkkitehti SAFA


ARK-2600.02-656H.60 B148 MUSIIKKI (3).pdf

Archicad 18

**ARKKITEHTI
TOIMISTO PERKO OY**

Sturenkatu 13
FI-15870 HELSINKI

phone + 358 9 2902 000 fax + 358 9 2902 0070
www.arkperko.fi etunimi.sukunimi@arkperko.fi

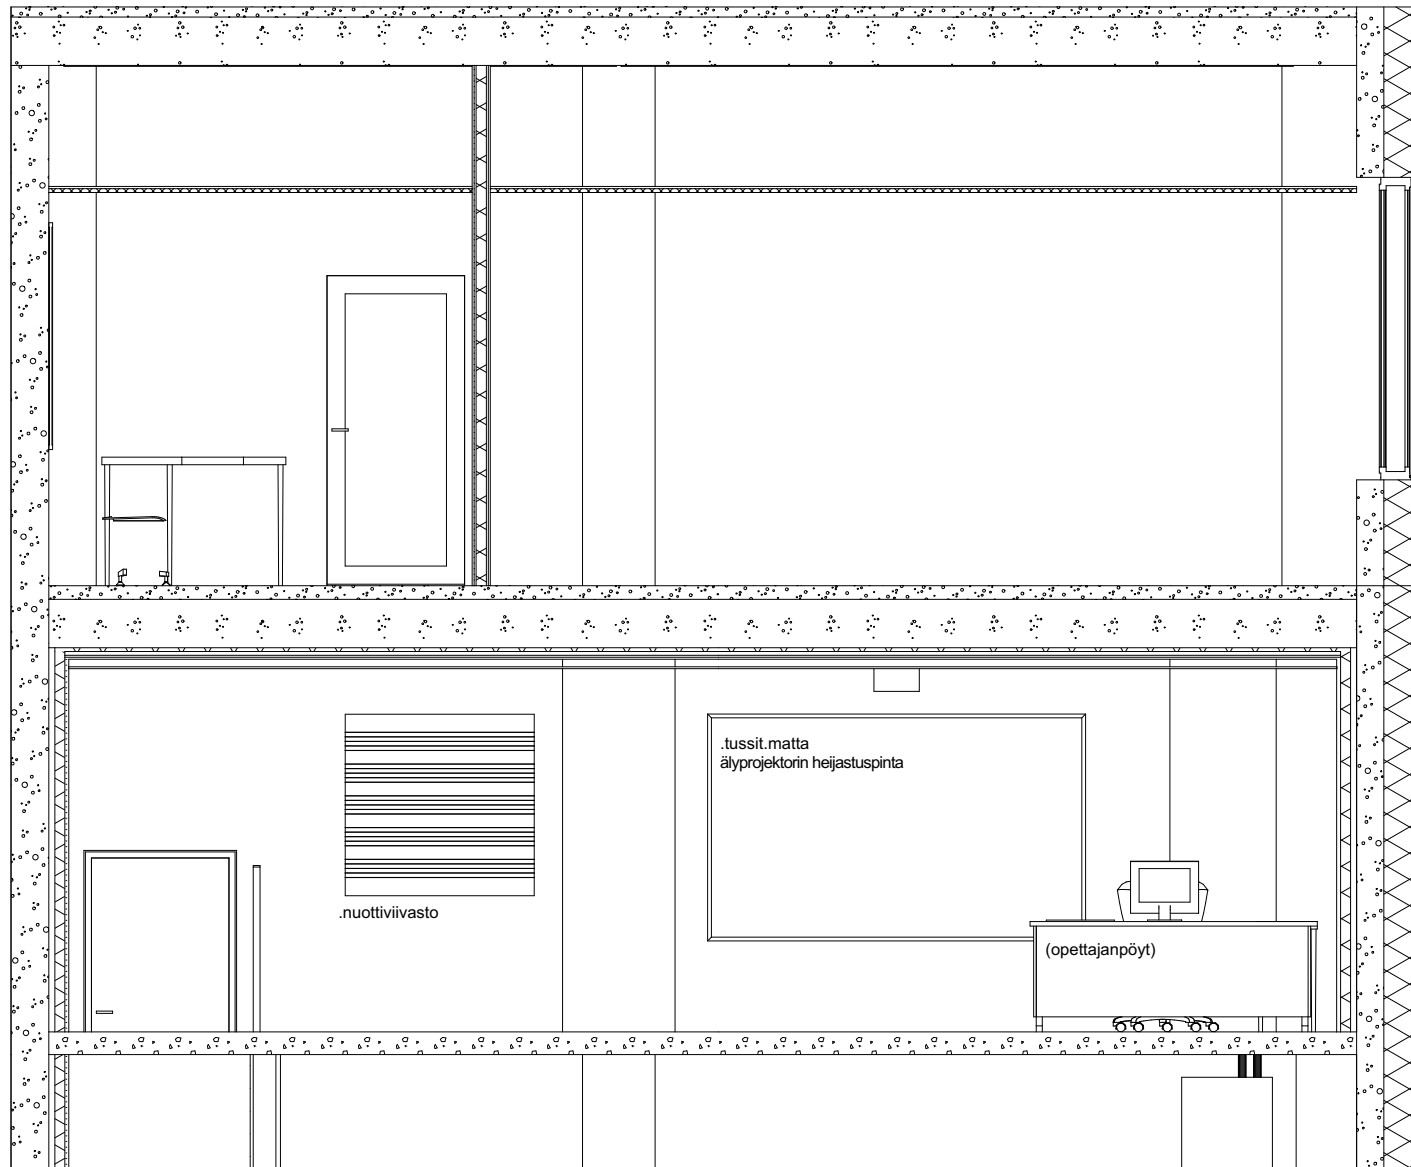

B148 MUSIIKKI

03

1:50

Heinsuon koulu

Rakennuskohteen osoite

Piirustuksen nimi

Mittakaava

Terveystie 8,
Päiväys

15870 Hollola
Allekirjoitus

B148 MUSIIKKI (4)
Suunnitteluala-piirustuksen nro-projektin nro

1:50
Muutos

ARK-2600.02-656H.61

Tomi Perko arkkitehti SAFA


ARK-2600.02-656H.61 B148 MUSIIKKI (4).pdf

Archicad 18

**ARKKITEHTI
TOIMISTO PERKO OY**

Sturenkatu 13
FI-15870 HELSINKI

phone + 358 9 2902 000 fax + 358 9 2902 0070
www.arkperko.fi etunimi.sukunimi@arkperko.fi

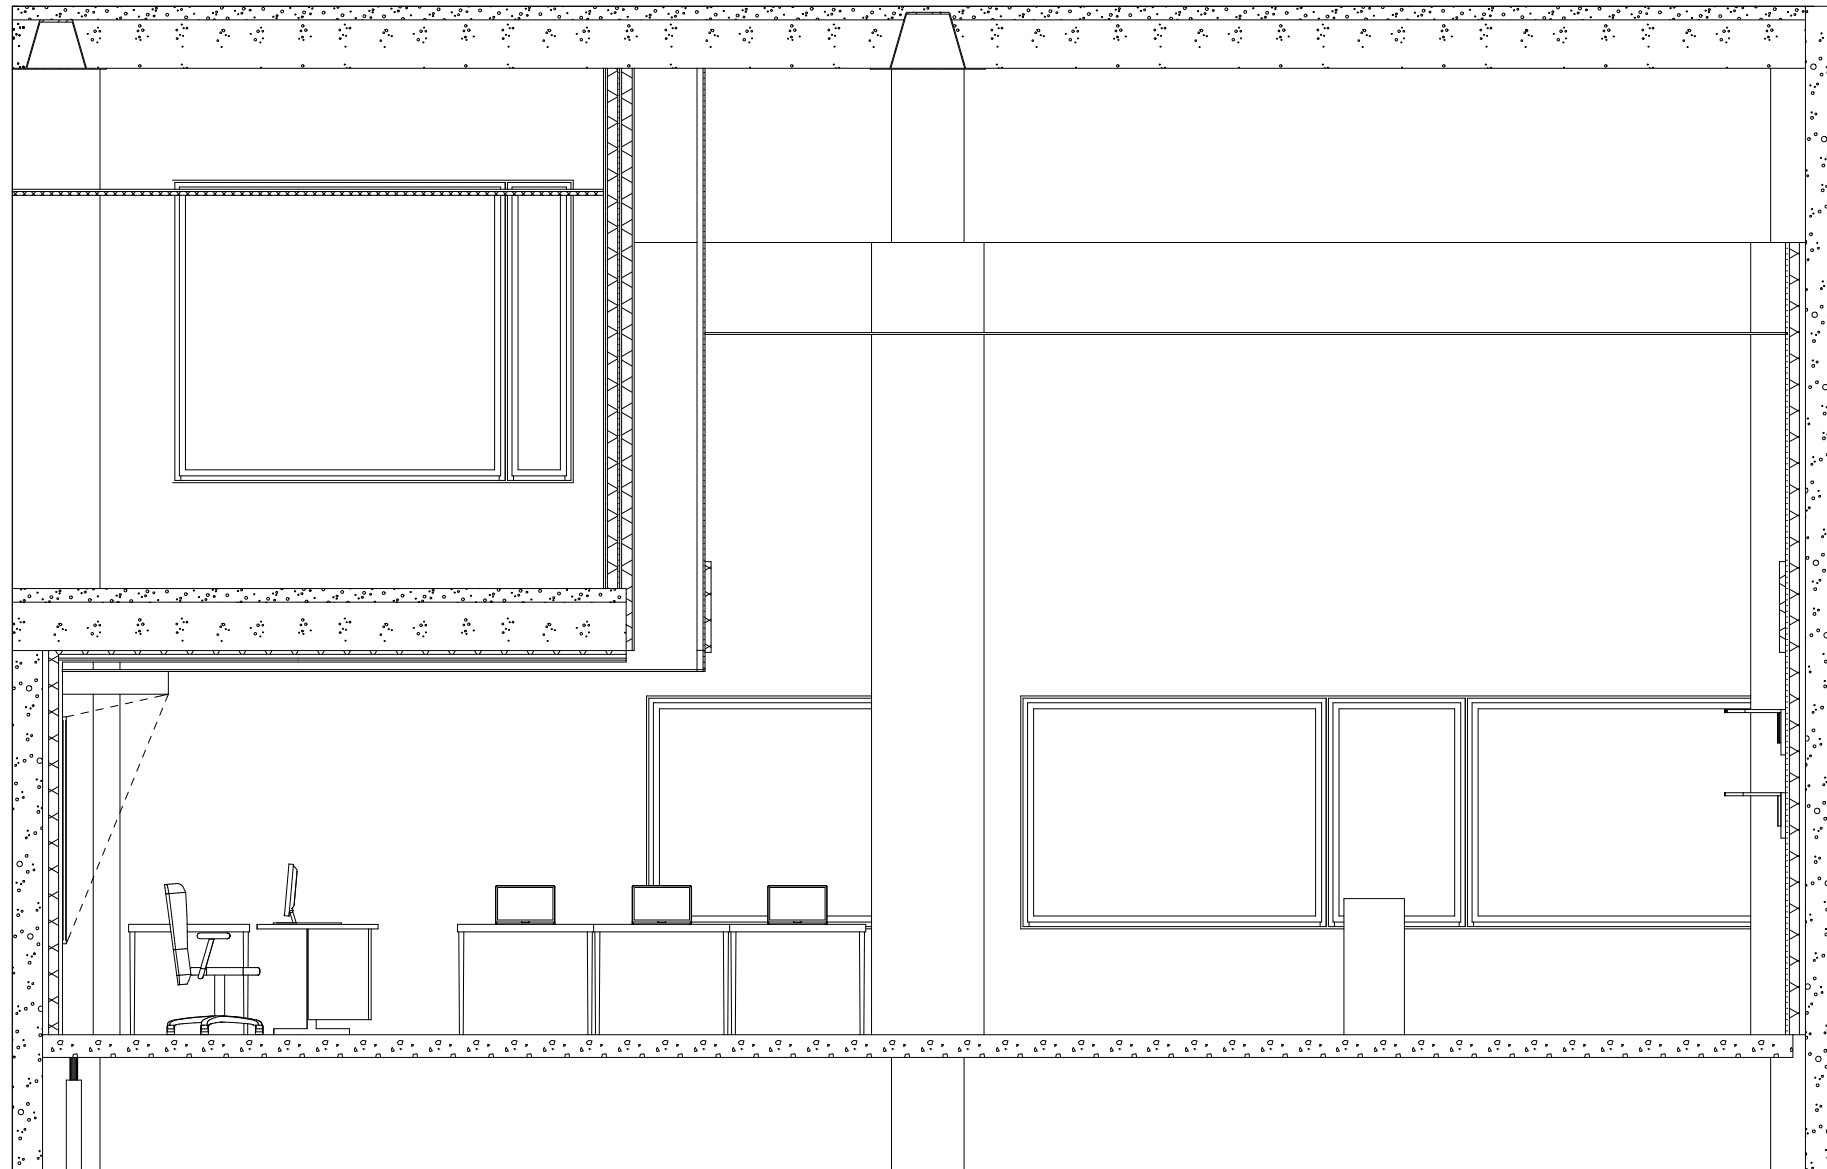

B148 MUSIIKKI

04

1:50

Heinsuon koulu

Rakennuskohteen osoite

Terveystie 8,
Päiväys

15870 Hollola
Allekirjoitus

Piirustuksen nimi

B148 MUSIIKKI (5)
Suunnitteluala-piirustuksen nro-projektin nro

Mittakaava

1:50
Muutos

ARK-2600.02-656H.62

ARK-2600.02-656H.62 B148 MUSIIKKI (5).pdf


Archicad 18

Tomi Perko arkkitehti SAFA


ARKKITEHTI
TOIMISTO **PERKO** OY

Sturenkatu 13
FI-15870 HELSINKI


phone + 358 9 2902 000 fax + 358 9 2902 0070
www.arkperko.fi etunimi.sukunimi@arkperko.fi

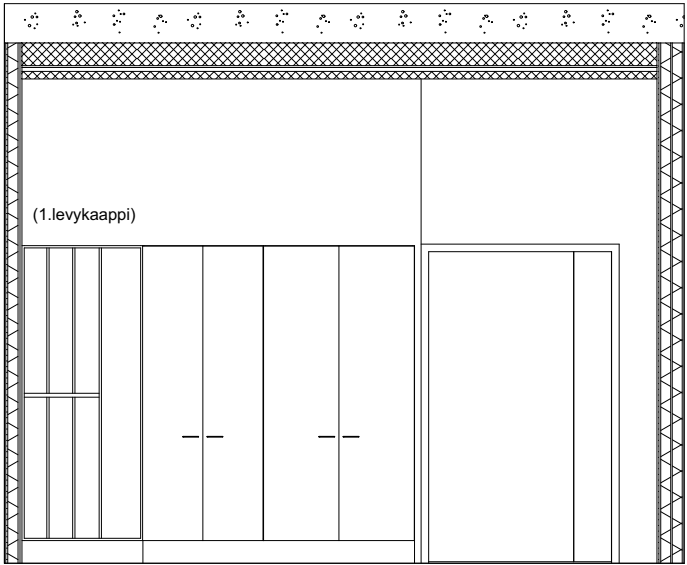


A114 ELEKTRONIIKKA 01 1:50
1. Avokaappi plexi-levyille

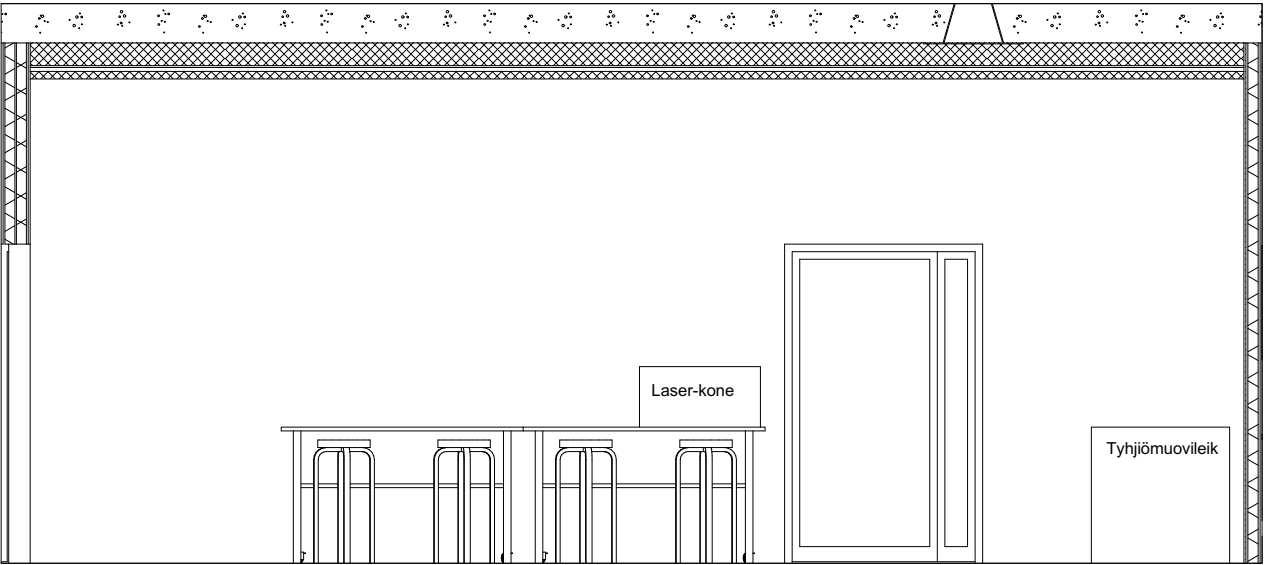


A114 ELEKTRONIIKKA 02 1:50

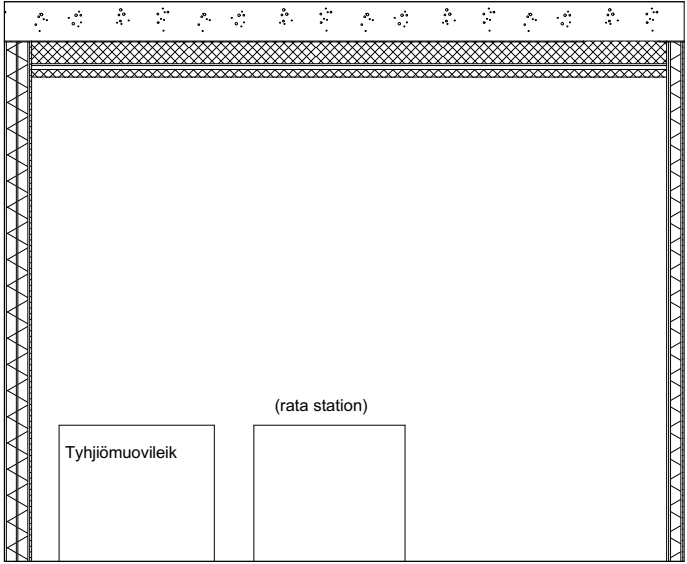

A114 ELEKTRONIIKKA 03 1:50

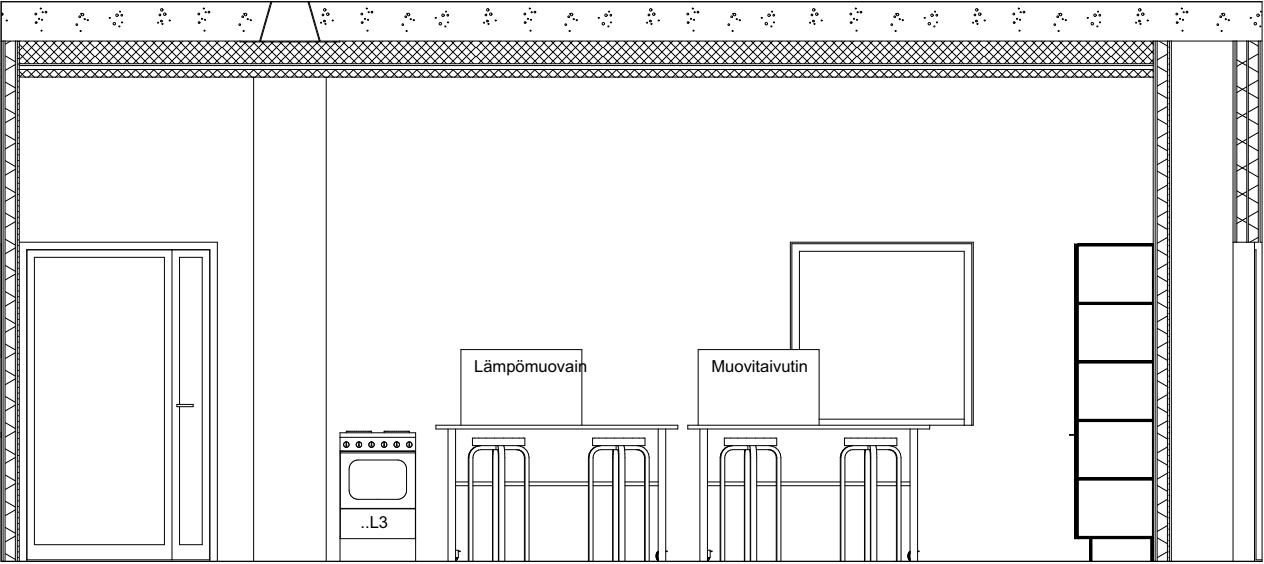

A114 ELEKTRONIIKKA 04 1:50

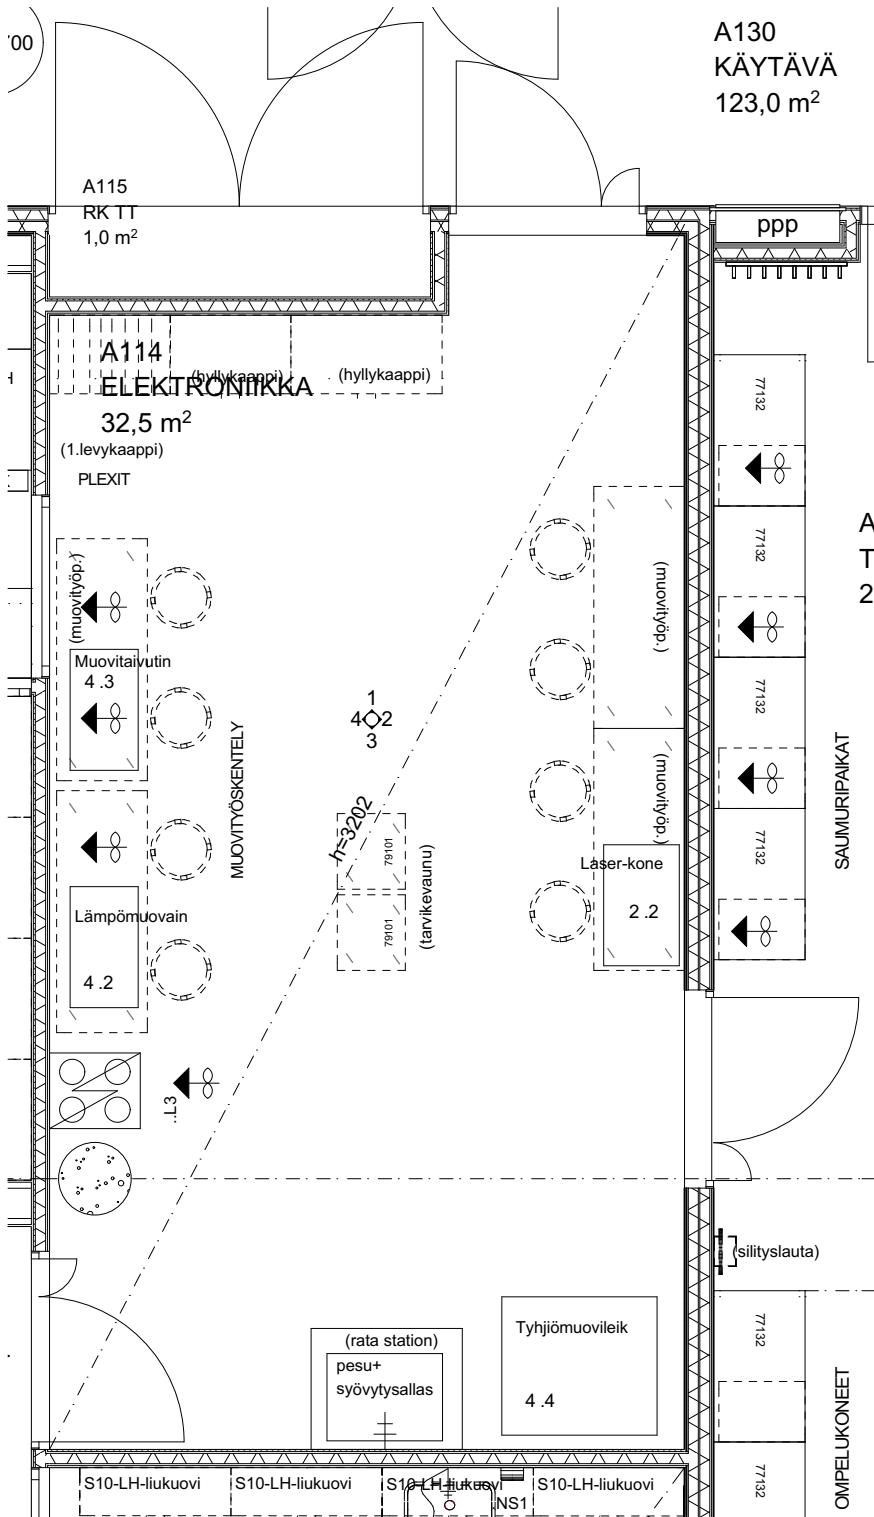

Heinsuon koulu

Rakennuskohteen osoite Piirustuksen nimi Mittakaava

Terveystie 8, **15870 Hollola** **A114 ELEKTRONIIKKA** **1:50**
Päiväys Allekirjoitus Suunnitteluala-piirustuksen nro-projektin nro Muutos

ARK-2600.02-656H.63

Tomi Perko arkkitehti SAFA ARK-2600.02-656H.63 A114 ELEKTRONIIKKA.pdf Archicad 18

ARKKITEHTI
TOIMISTO **PERKO** OY

Sturenkatu 13
FI-15870 HELSINKI
phone + 358 9 2902 000 fax + 358 9 2902 0070
www.arkperko.fi etunimi.sukunimi@arkperko.fi