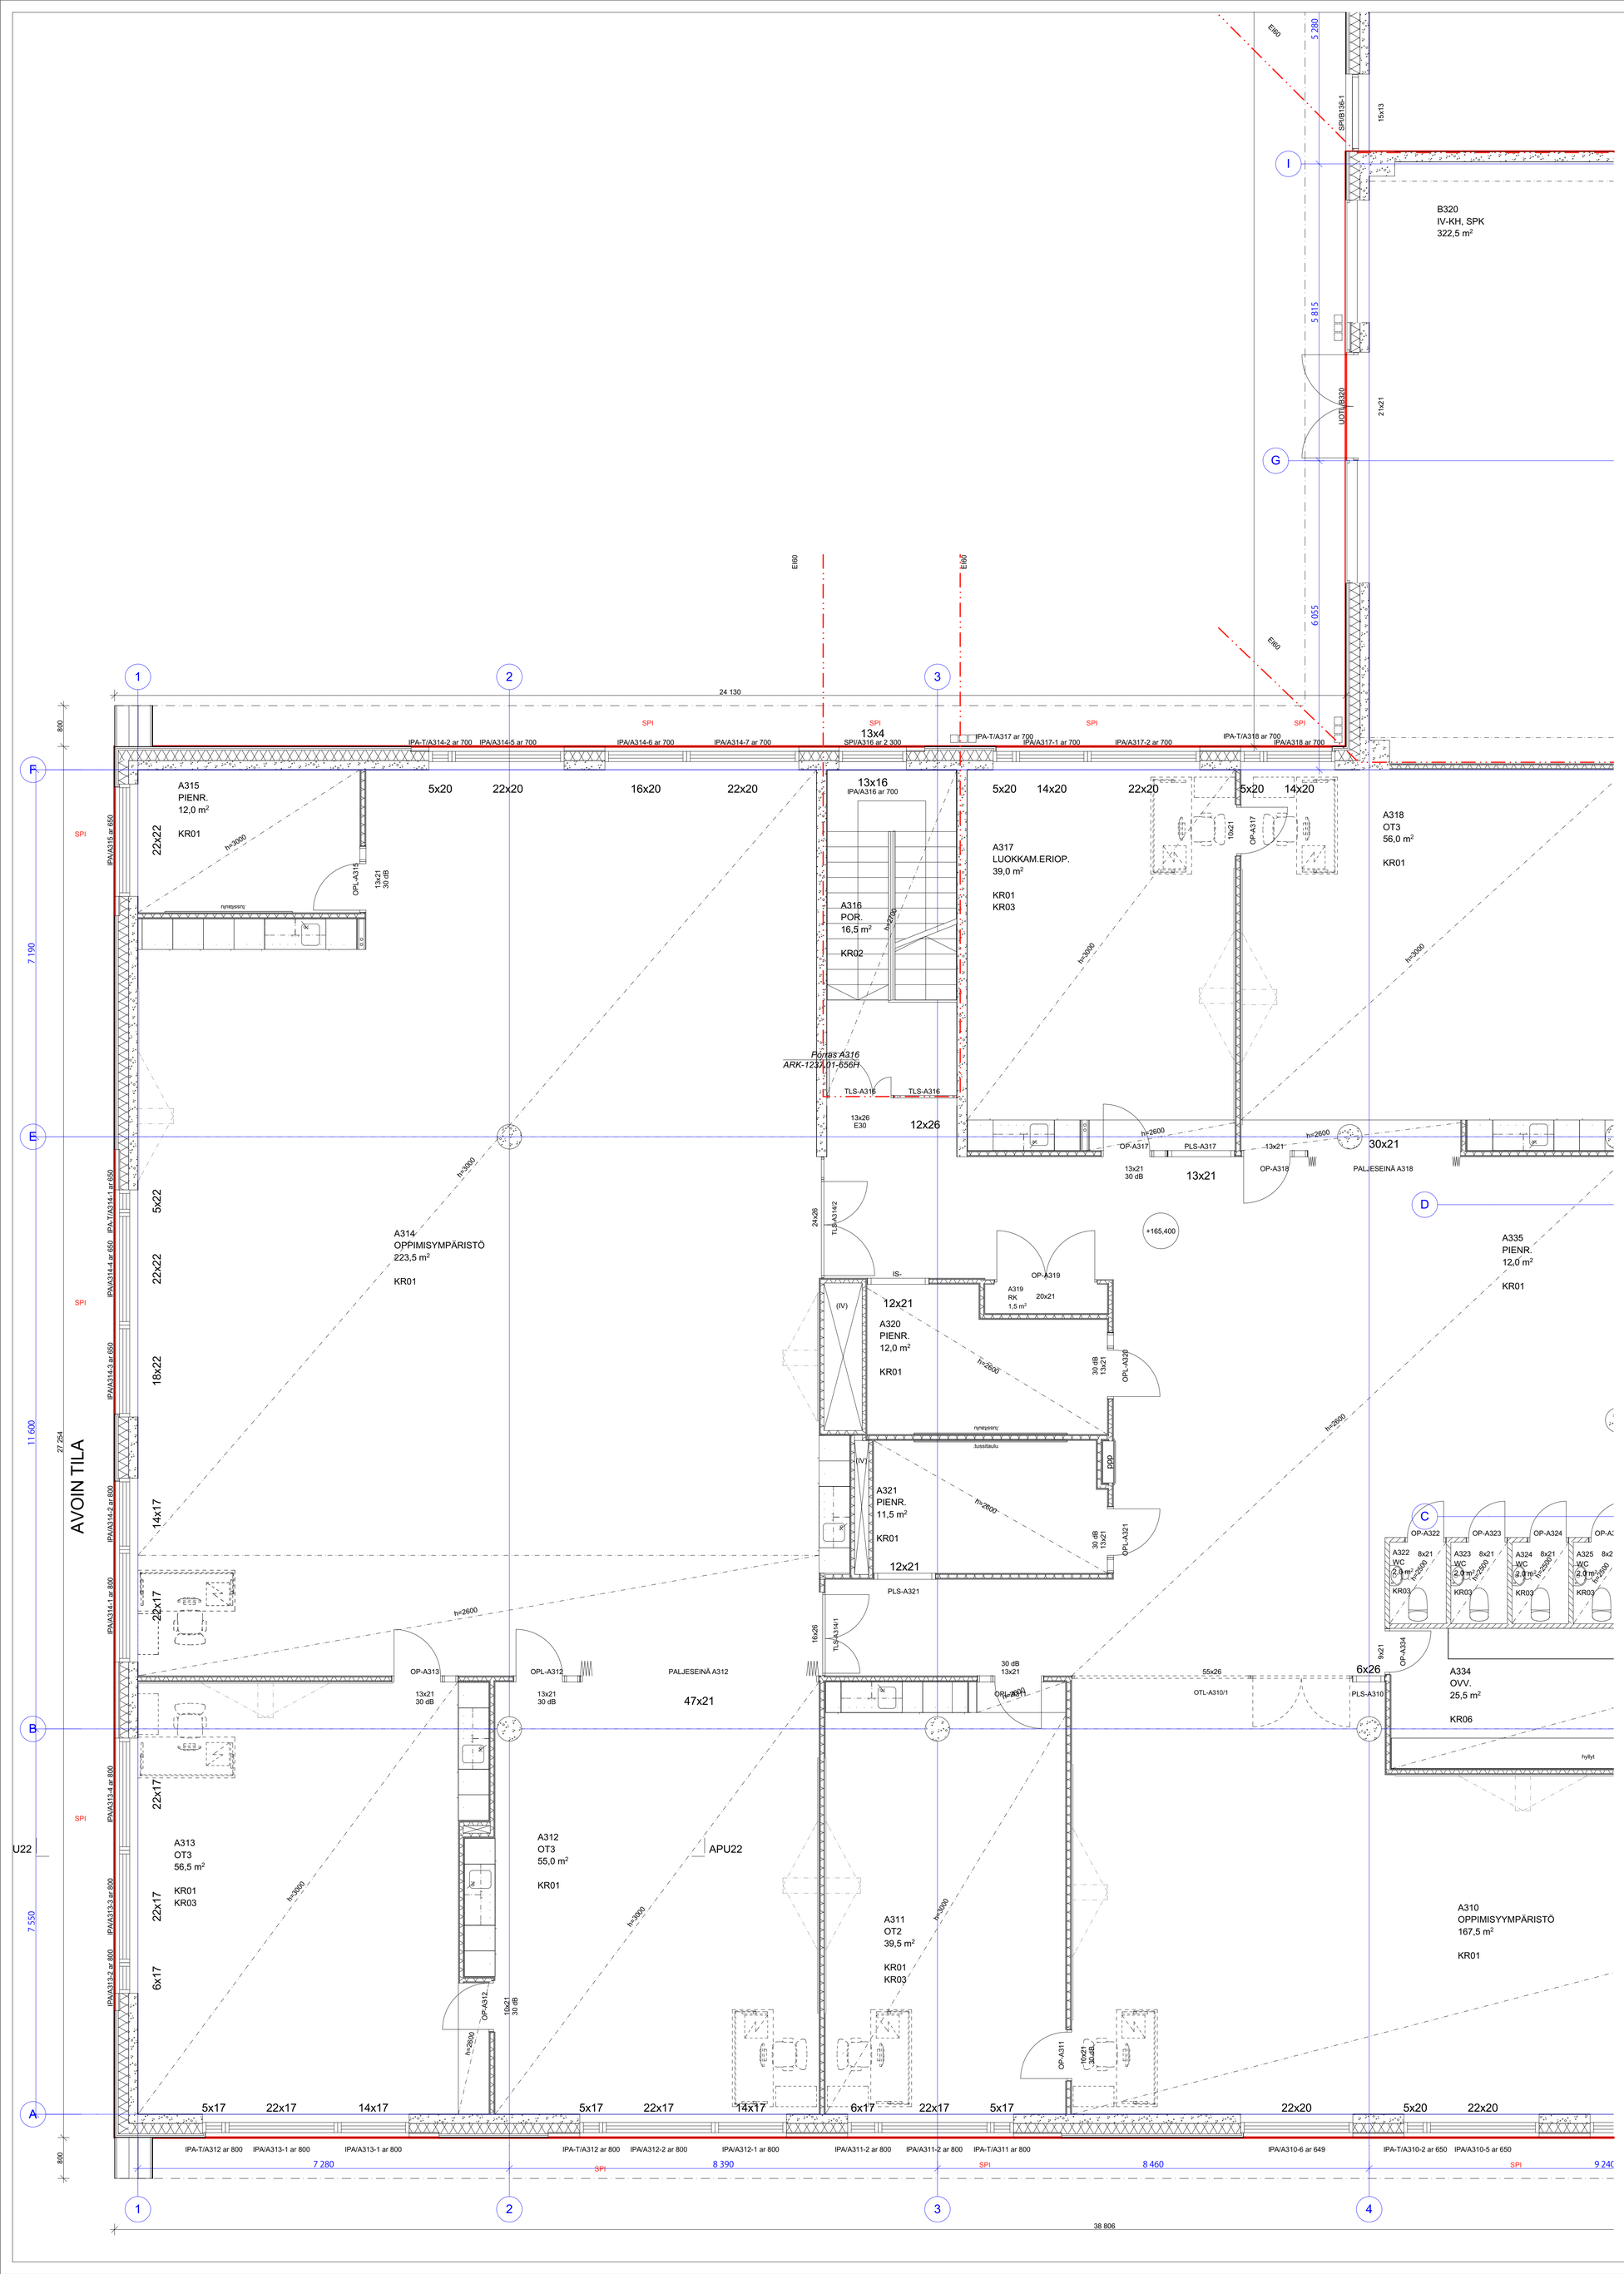

Revisio	Muutos	Päiväys

Heinsuon koulu

Kaupunginosa/Kylä	Kortteli/Tila	Tontti/Rnro	Viranomaisen merkintöjä	Ratu	Hankenro
Salpakangas (01)	222	1			

Rakennustoimenpide	Piirustuslaji	Juokseva nro
Uudisrakennus		

Rakennuskohteen nimi ja osoite	Piirustuksen nimi	Mittakaava
Heinsuon koulu	**Pohjapiirros 3. krs, osa A1**	1:50
Terveystie 8		
15870 Hollola		

Päiväys	Allekirjoitus	Suunnitteluala-piirustuksen nro-projektin nro	Muutos
18.9.2015		**ARK-0103.01-656H**	
		ARK-0103.01-656H Pohjapiirros 3. krs, osa A1.pdf	Archicad 18

Tomi Perko arkkitehti SAFA

ARKKITEHTITOIMISTO PERKO OY
Sturenkatu 13
FI-00510 HELSINKI
phone + 358 9 2902 000 fax + 358 9 2902 0070
www.arkperko.fi etunimi.sukunimi@arkperko.fi