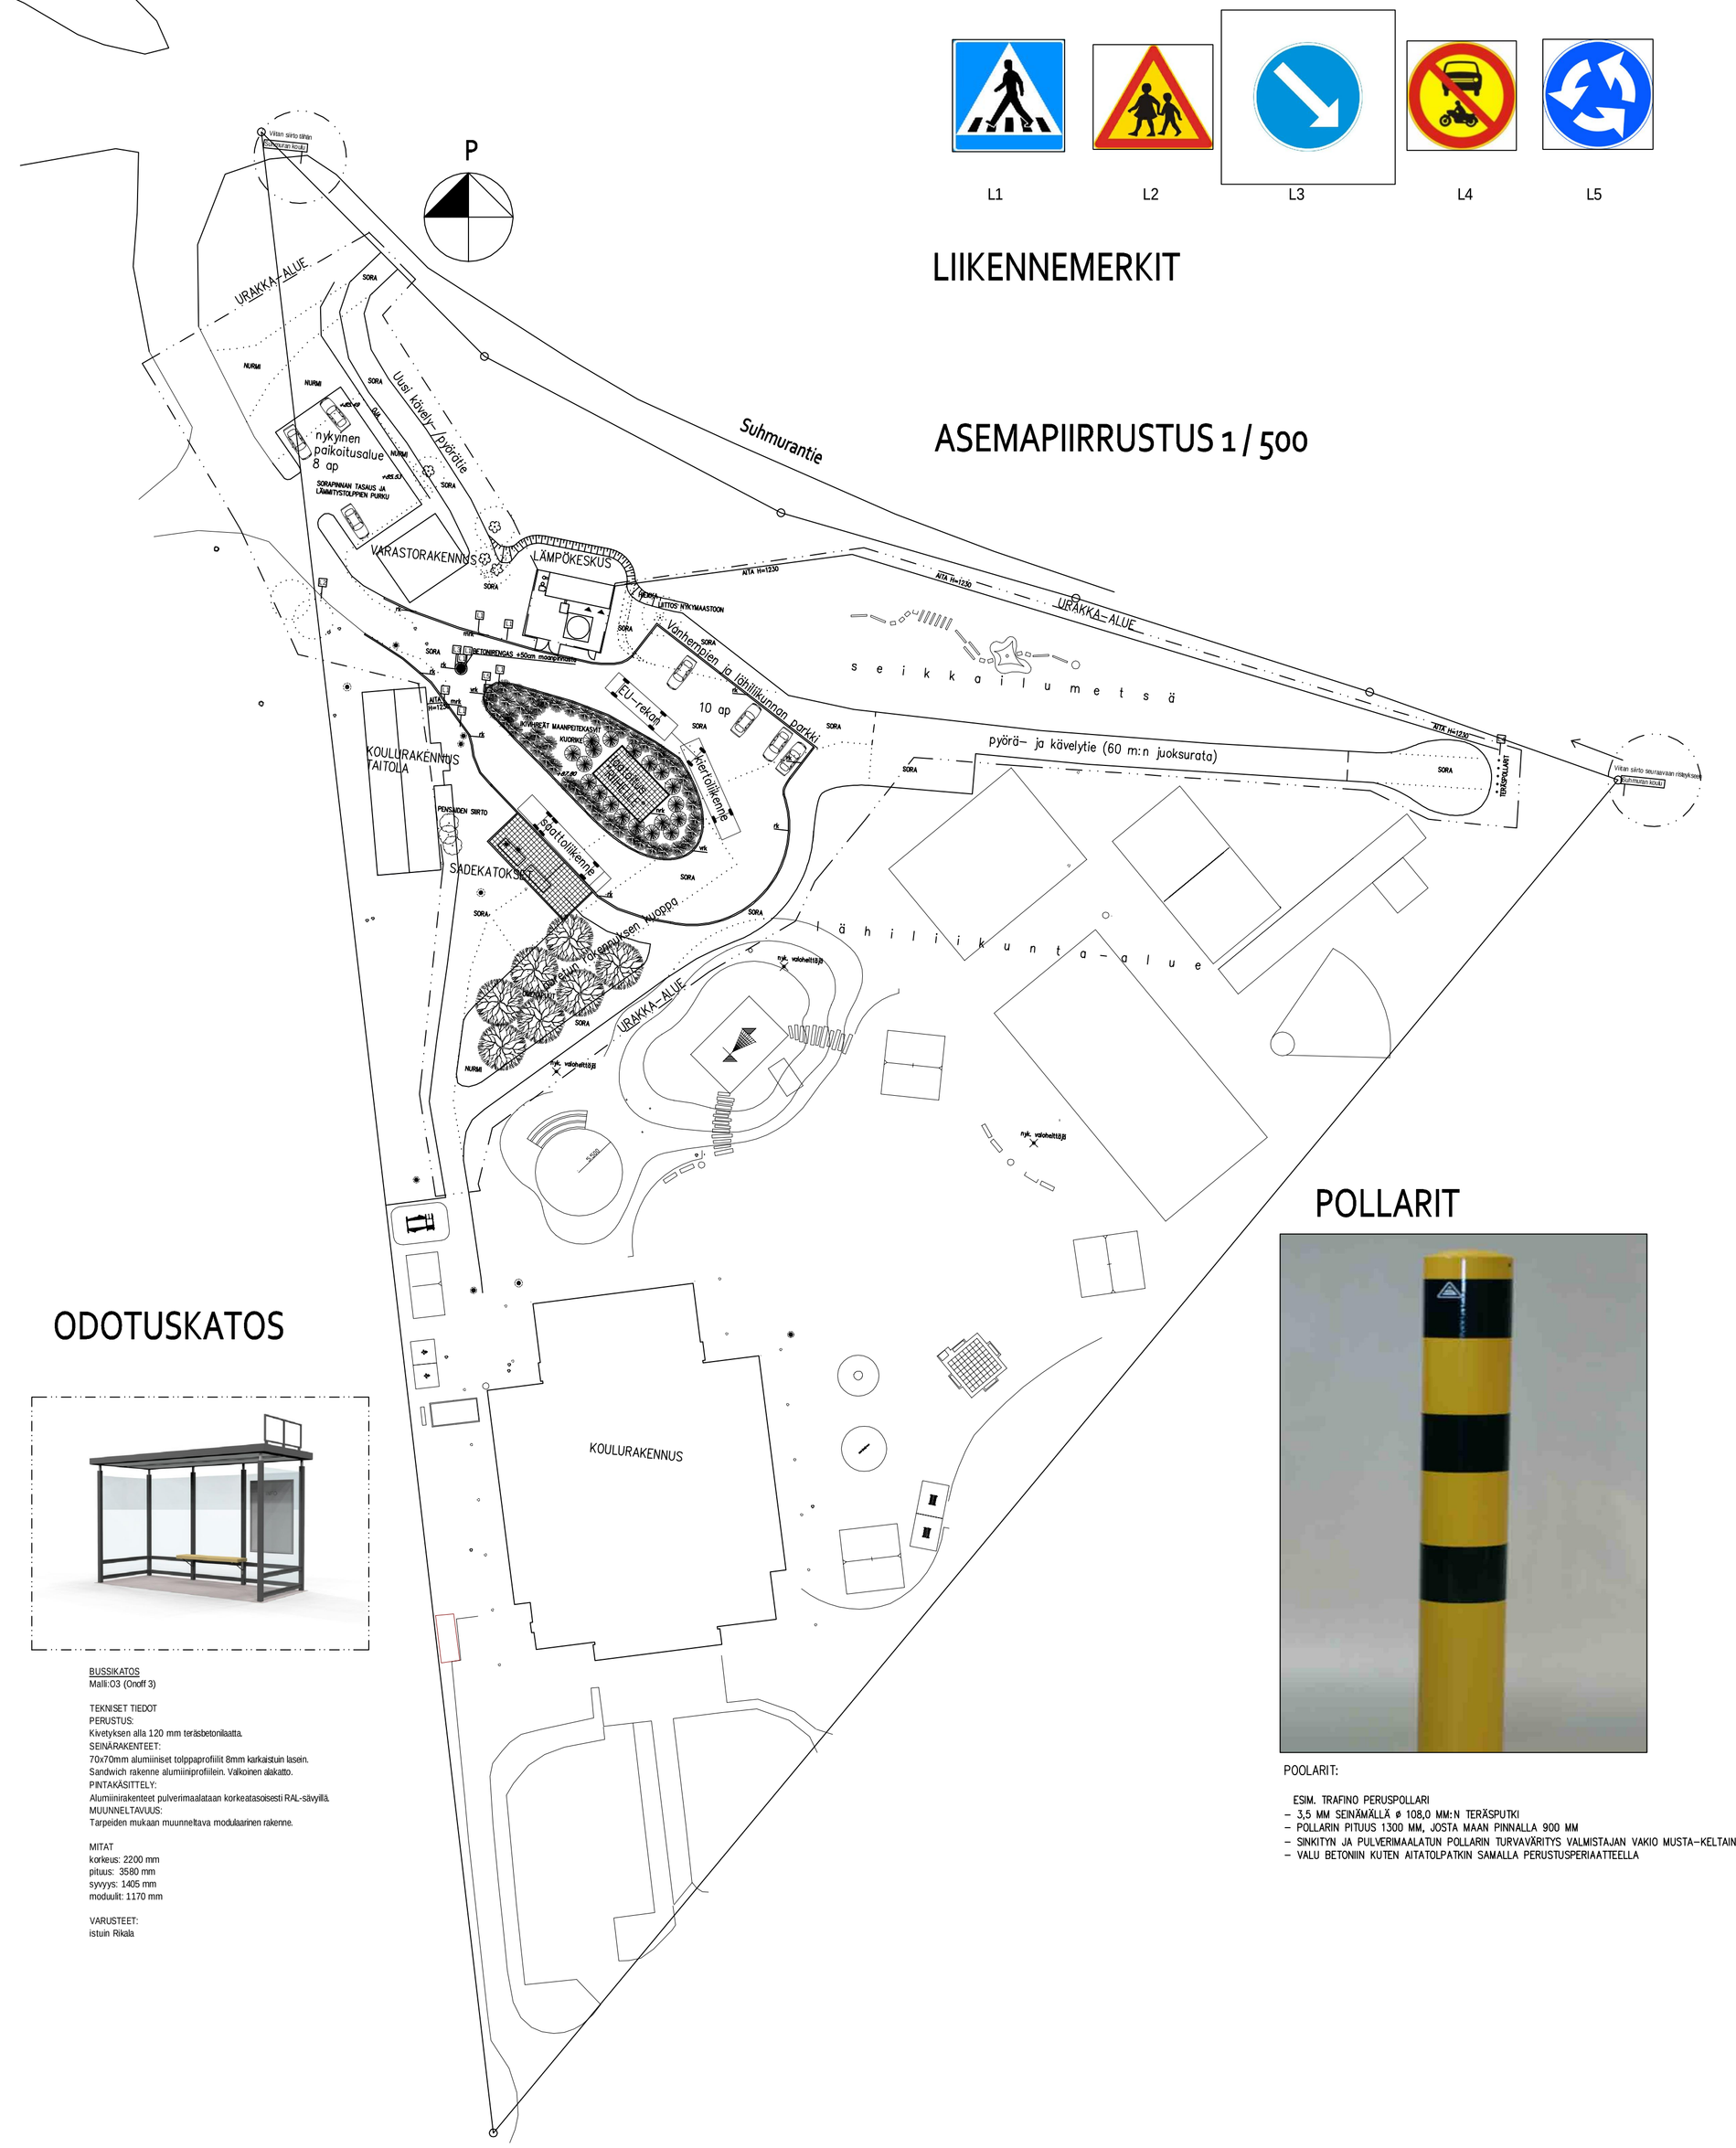


## LIIKENNEMERKIT




## ASEMAPIIRRUSTUS 1 / 500

## ODOTUSKATOS



BUSSIKATOS
Malli:O3 (Onioff 3)

TEKNISET TIEDOT
PERUSTUS:
Kiveityksen alla 120 mm teräsbetonilaatta.
SEINÄRAKENTEET:
70x70mm alumiiniset tolppaprofiilit 8mm karkaistun lasein.
Sandwich rakenne alumiiniprofiilein. Valkoinen alakatto.
PINTAKÄSITTELY:
Alumiinirakenteet pulverimaalataan korkeatasoisesti RAL-sävyillä.
MUUNNELTAVUUS:
Tarpeiden mukaan muunneltava modulaarinen rakenne.

MITAT
korkeus: 2200 mm
pituus: 3580 mm
syvyys: 1405 mm
moduulit: 1170 mm

VARUSTEET:
istuin Rikala

## POLLARIT



POOLARIT:

ESIM. TRAFINO PERUSPOLLARI
- 3,5 MM SEINÄMÄLLÄ ø 108,0 MM:N TERÄSPUTKI
- POLLARIN PITUUS 1300 MM, JOSTA MAAN PINNALLA 900 MM
- SINKITYN JA PULVERIMAALATUN POLLARIN TURVAVÄRITYS VALMISTAJAN VAKIO MUSTA-KELTAINEN
- VALU BETONIN KUTEN AITATOLPATKIN SAMALLA PERUSTUSPERIAATTEELLA

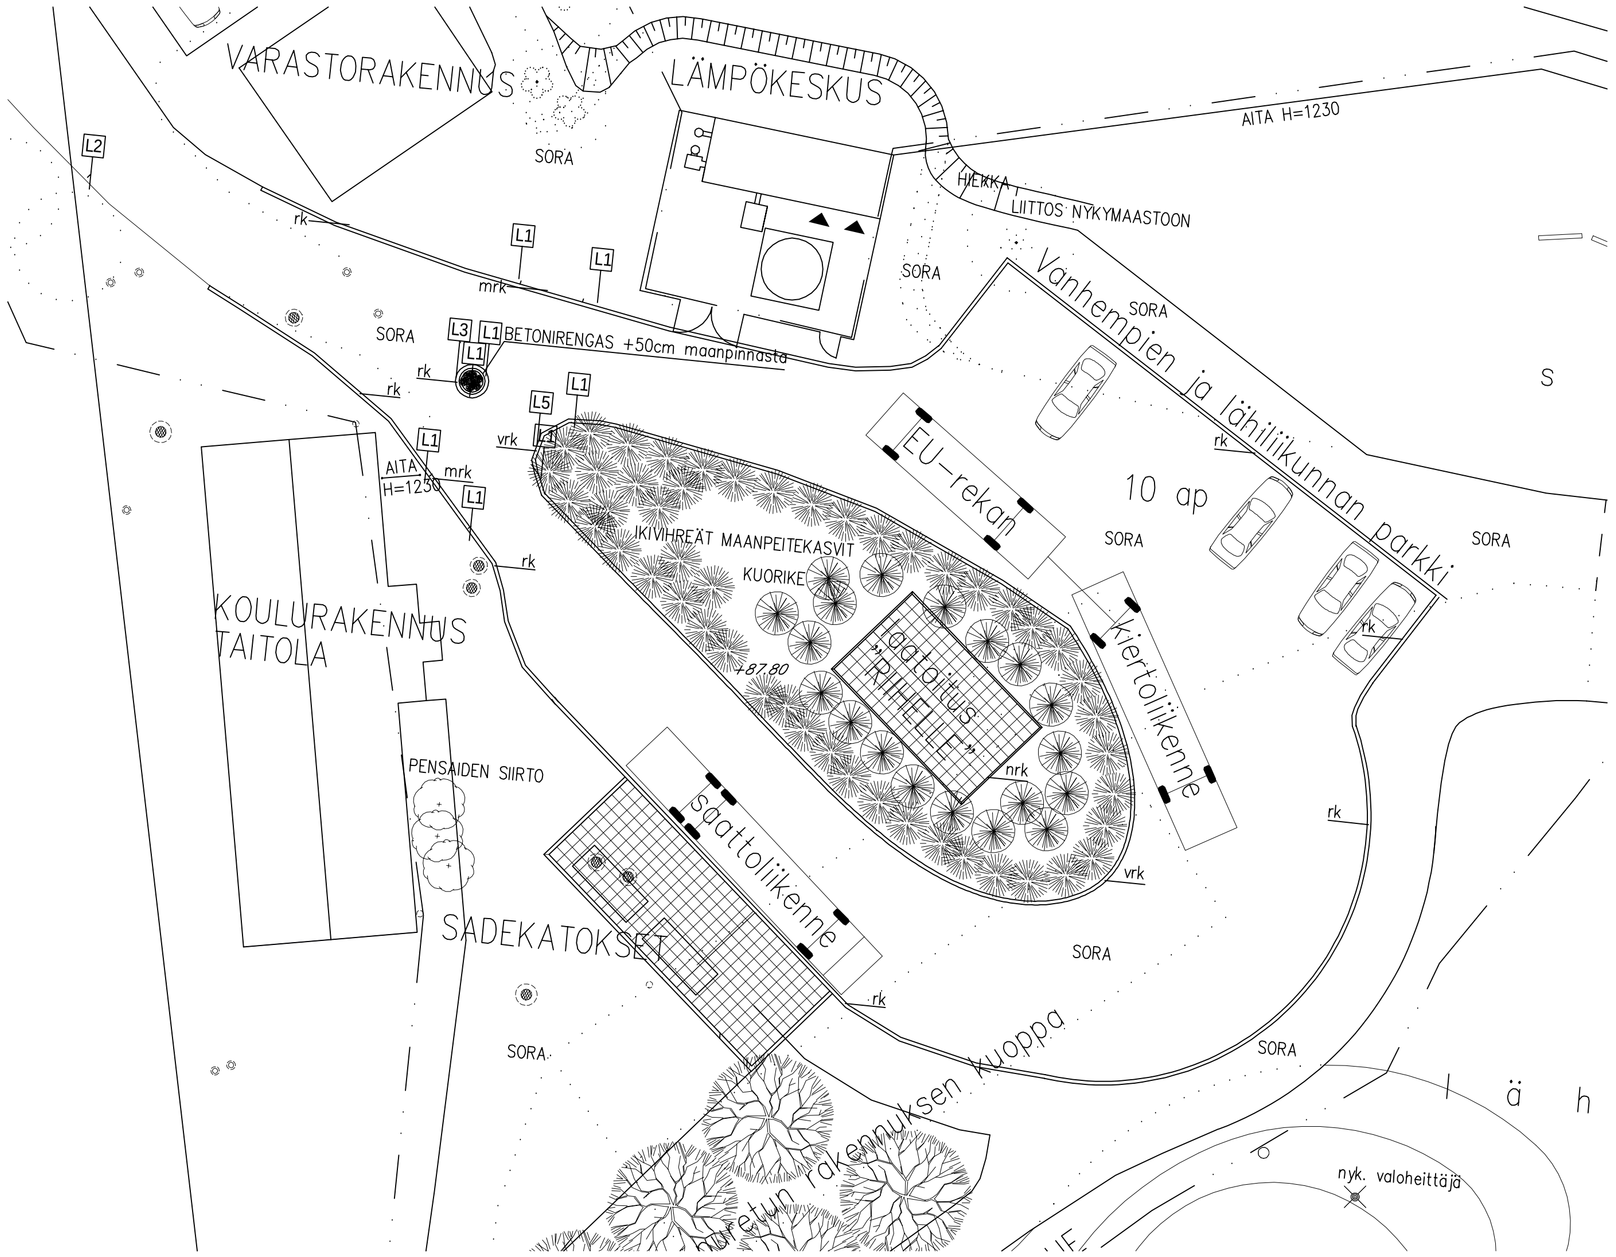


## SAATTOPAIKKA 1 / 200

## AITA

ESIMERKKI AITATYYPPI:

VEPE SRT-ELEMENTTIAITA, MALLI HS
- ELEMENTTIEN KORKEUS 1230 mm
- HITSATTU KOLMILANKA TERÄSVERKKO, SILMÄKOKO ∎ 50 x 200 mm.
- LANKAVAAHVUUS: VAAKALANGAT 2 x ø 8,0 mm, PYSTYLANGAT ø 6,0 mm
- PYSTYLANGOIDEN YLÄTYKSET ALANEILMASSA
- PYLVÄÄT 40 x 60 x2 mm, PITUUS 1900 mm
- PYLVÄSJAKO 2520 mm
- NURKKATOLPAT (13 kpl) 120 x 120 x 5 mm
- AIDAN SOVITEKÄPPÄLEITÄ EI SAA SUOITTAA AUKKOJEN JA PORTTIEN PIELIIN
- ELEMENTTIEN KIINNITYS: KIINNITYSLISTALLA JA TURVARUUVILLA (rst)
- KAIKKI PYLVÄÄN KIINNITYSOSAT KUUMASINKITTYÄ SEKÄ PULVERIMAALATTUA TERÄSTÄ, PYLVÄÄN HATTU KESTÄVÄÄ PULVERIMAALATTUA ALUMIINIA
- KUUMASINKITTY / PULVERIMAALATTU HARMAA RAL 7036

AIDAN PERUSTUS JA PYSTYTYS:
- RAKENNESUUNNITELMIEN MUKAAN
  - PYLVÄIDEN JA TOLPPIEN PERUSTUS KATSO PERIAATEPIIRUSTUS
- AIDAN ALAREUNAN ETÄISYYS MAANPINNASTA ENINTÄÄN 100 mm. TOTEUTUS AITAA PORRASTAMALLA JA MAASTOA MUOTOILEMALLA.

AIDAN SIJAINTI ASEMAPIIRROKSEN MUKAAN.

PERIAATEPIIRUSTUS PYLVÄIDEN JA NURKKATOLPPIEN PERUSTUKSISTA

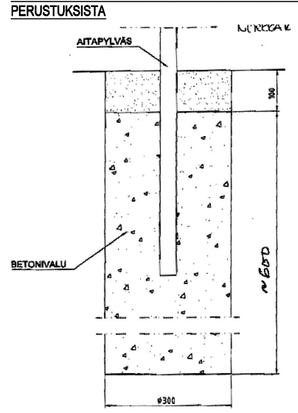


## MERKINNÄT

+87,80 Tarkistettu korko

Istutettava omenapuu

Istutettava havupensas

| | | | |
|---|---|---|---|
| K.OSA 167-409-23-11 | KORTTELI/TILA | TONTTI/RNo | RAKENNUSLUVAN TUNNUS |
| RAKENNUSTOIMENPIDE: UUDISRAKENNUS | | | PIIRUSTUSLAJI: PÄÄPIIRUSTUS — JUOKS.No |
| RAKENNUSKOHTEEN NIMI JA OSOITE: SUHMURAN KOULUN SAATTOLIIKENNE, SUHMURANTIE 199, 82210 SUHMURA | | | PIIRUSTUKSEN SISÄLTÖ: ASEMAPIIRUSTUS 1:500, SAATTOYMPYRÄ 1:200 — MITTAKAAVAT |
| JOENSUU — WWW.JOENSUU.FI | Joensuun Tilakeskus, Länsikatu 15, rakennus 2, 80110 Joensuu, puh. 013 267 7111 | | SUUN.ALA: ARK — TYÖ No: 4 760 1 — PIIR.No: 101 — MUUTOS |
| PÄIVÄYS: 16.1.2018 | ARKKITEHTI | | SUUNNITTELIJA: RAIMO TUKIAINEN |