


VALVONTA-ALUEET

YLÄKERTA

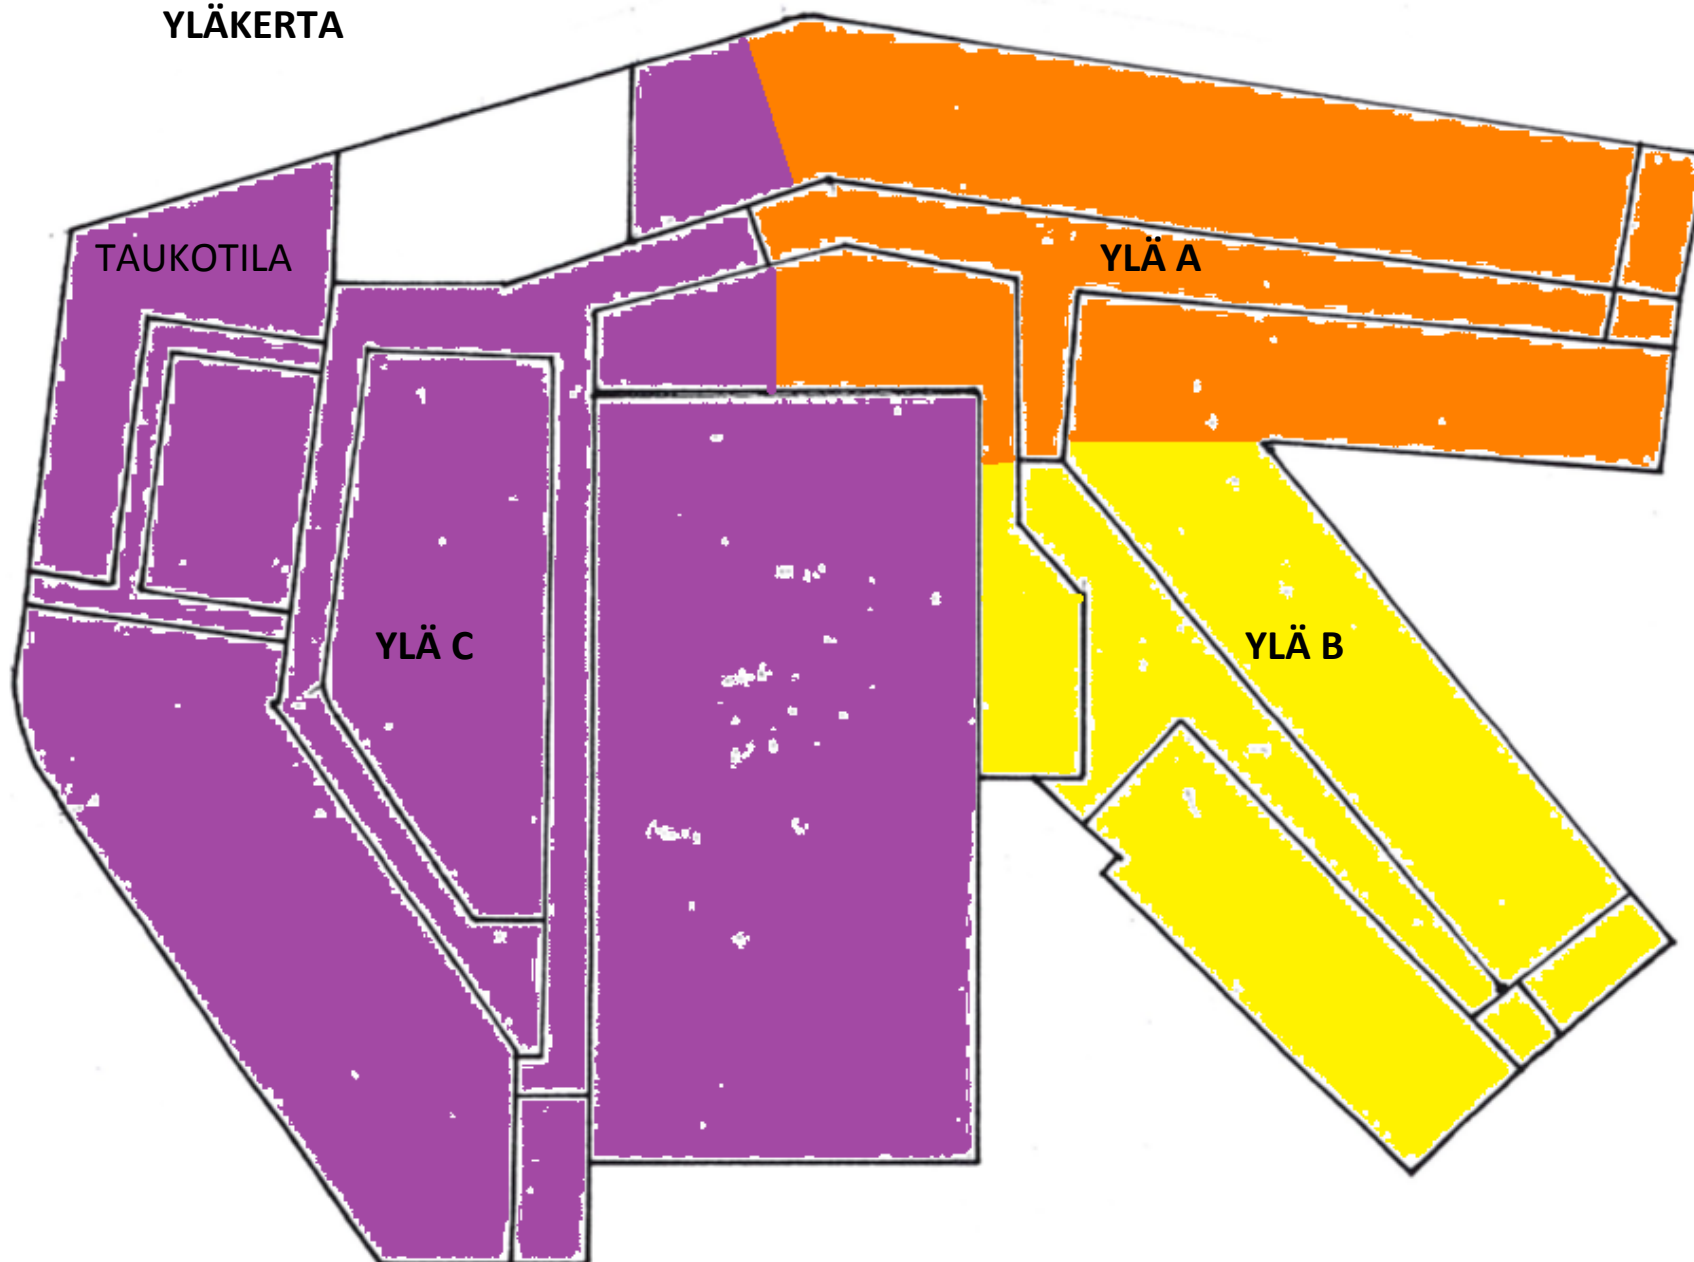

ALAKERTA

RUOKALA

ALA C

ALA A

3.-4.lk.

ALA B

7.-9.lk.

1.-2.lk.

7.-9.lk.

5.-6.lk.

TIE

ULKO A

ASFALTIN RAJA

ULKO B

ASFALTIN RAJA

ULKO C

välituntialue päättyy
tähän asfaltin rajaan

