



### UJDET PIHAKALUSTEET

LINNUNPESÄKEINU - LAPPSET 020417.  
 TASAPAINOPUOMI - LAPPSET 120204.  
 JOUSIKIUKU KAHDALLE - LAPPSET 010237.  
 NOJAILUKAIDE - LAPPSET NF060111-1, 6 KPL, SISÄÄNKÄYNTIKATOKSEEN PILARIEN VÄLIIN MAAHAN ANKKUROTUNA.  
 LEIKKUPIIHA KOLMELLE - LAPPSET 080103, SIIRRETÄÄN TIKKAKOSKEN KOULLUN PIHASTA.  
 PARKOUR VÄLINEET - LAPPSET 220510 GIBBONSWING S JA 220501 PRECISION BALL, 3 KPL.  
 PANNA-AREENA - LAPPSET 080900.  
 SHAKKIAPULOIDEN SÄILYTYSSISTUNLAATIKOT - MAALATUSTA SAHATAVARASTA TEHDYT LUKITTAVAT LAATIKOT, PITUUS 1500, LEVEYS JA KORKEUS 500, 2 KPL.  
 HIEKKALAATIKKO - TEHDÄÄN PUUPALKISTA LAPPSET 145x145, YHT. N. 12 M.

### UJDET PIHAPINNOITTEET

TURVASORA - PUTOAMISALUSTAKSI UUDEN KEINUTELINEEN JA ULKOLIKUNTAVÄLINEIDEN ALLE, KERROSSAVUUS 400, YHT. N. 180 M<sup>2</sup>.  
 BETONILAATAT - SHAKKIURDUKOKSI BETONILAATAT 400x400x50, PUNAINEN JA HARMAA, MOLEMPIA 32 KPL, KIINNITETÄÄN NYKYISEEN PINTAAN TAI UPOUTETAAN ASFALTTI - POISTETTAVIEN VIHERALUEIDEN JA KOROTUN SUOJATIEN ALUEILLA LUUTTA ASFALTTIA YHT. N. 46 M<sup>2</sup>. SUOJATIEN KOROTUS, JKL:N KAUPUNGIN SUUNNITTELUOHJEEN MUKAAN (HIDASTETTU SYSSY ASUNOKADULLE) UPOUTETTU REUNAKIVI H 160, YHT. N. 16 M.  
 LEIKKIHIEKKA - HIEKKALAATIKKON MH 0-5, KERROSSAVUUS 400, YHT. N. 19 M<sup>2</sup>.  
 HIEKKATEKONURMI - PANNA-AREENAAN YH. N. 30 M<sup>2</sup>.


### ISTUTETTAVA KASVILLISUUS

Turnus	Nimi	Kokoluokka	Ist.et.(m)	Kpl
	Hävypuut			
Pom	Picea omorika, serbiankuusi	100-150	piirr. mukaan	6
			Hävypuut, yhteensä	6 kpl

MULTAVAAHVUUDET: Puut syvyys 50 cm x leveys 100 cm. Puut tutaan kahdella tukiseipäällä.  
 Istutusalueille levitetään 7 cm kerros kuonikatetta.

### NYKYTILAISET MATERIAALIEN PINTA-ALAT

	ASFALTTI	N. 3431 M <sup>2</sup>
	BETONI/LUONNONKIVI	N. 528 M <sup>2</sup>
	ISTUTUSALUE	N. 722 M <sup>2</sup>
	KIVITUHKA	N. 4053 M <sup>2</sup>
	NURMIKKO	N. 1129 M <sup>2</sup>
	TURVASORA	N. 242 M <sup>2</sup>

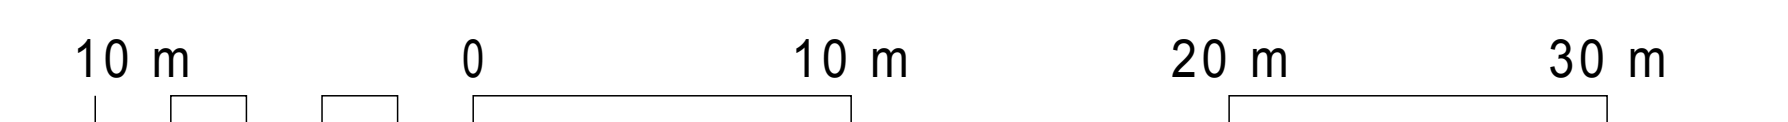

KOULUKATU

JÄTÖPAIKKA/BUSSIPYSÄKKIVARAUS

JÄTÖPAIKKA- JA BUSSIPYSÄKKISUUNNITELMA  
LAADITTAAN KAMPUSALUEEN KAAVAMUUTOKSEN YHTEYDESSÄ

Kohteen nimi ja osoite	Piirustuksen sisältö ja mittakaava	1:200
LUONETJÄRVEN KOULU TIKKAKOSKI	Piirustuksen no	2183/12
JYVÄSKYLÄ	Allekirjoitus ja päiväys	17022014
	JARMO VÄSÄNEN Suunnittelu- ja suunnitteluhuolto	
	Alivertailunumero 1 40520 JYVÄSKYLÄ	matkapuh. 0500-644 970 jarmo.vasanen@viertheema.com