



6.8 Pohjapiirustus

Loimaan pääkirjasto, 1. kerros

- PH** palohälytín
- PO** palo-ovi
- JS** jauhesammutín
- SP** sammutuspeíte
- PP** paloposti
- ➔** poistumístie
- ➔** varatie
- LVI** LVI-hälytyskeskus
- TVK** turvavalokeskus
- VS** vesisulku
- IPK** ilmastoínin pääkatkaisijat
- SPK** sähköpääkatkaisija

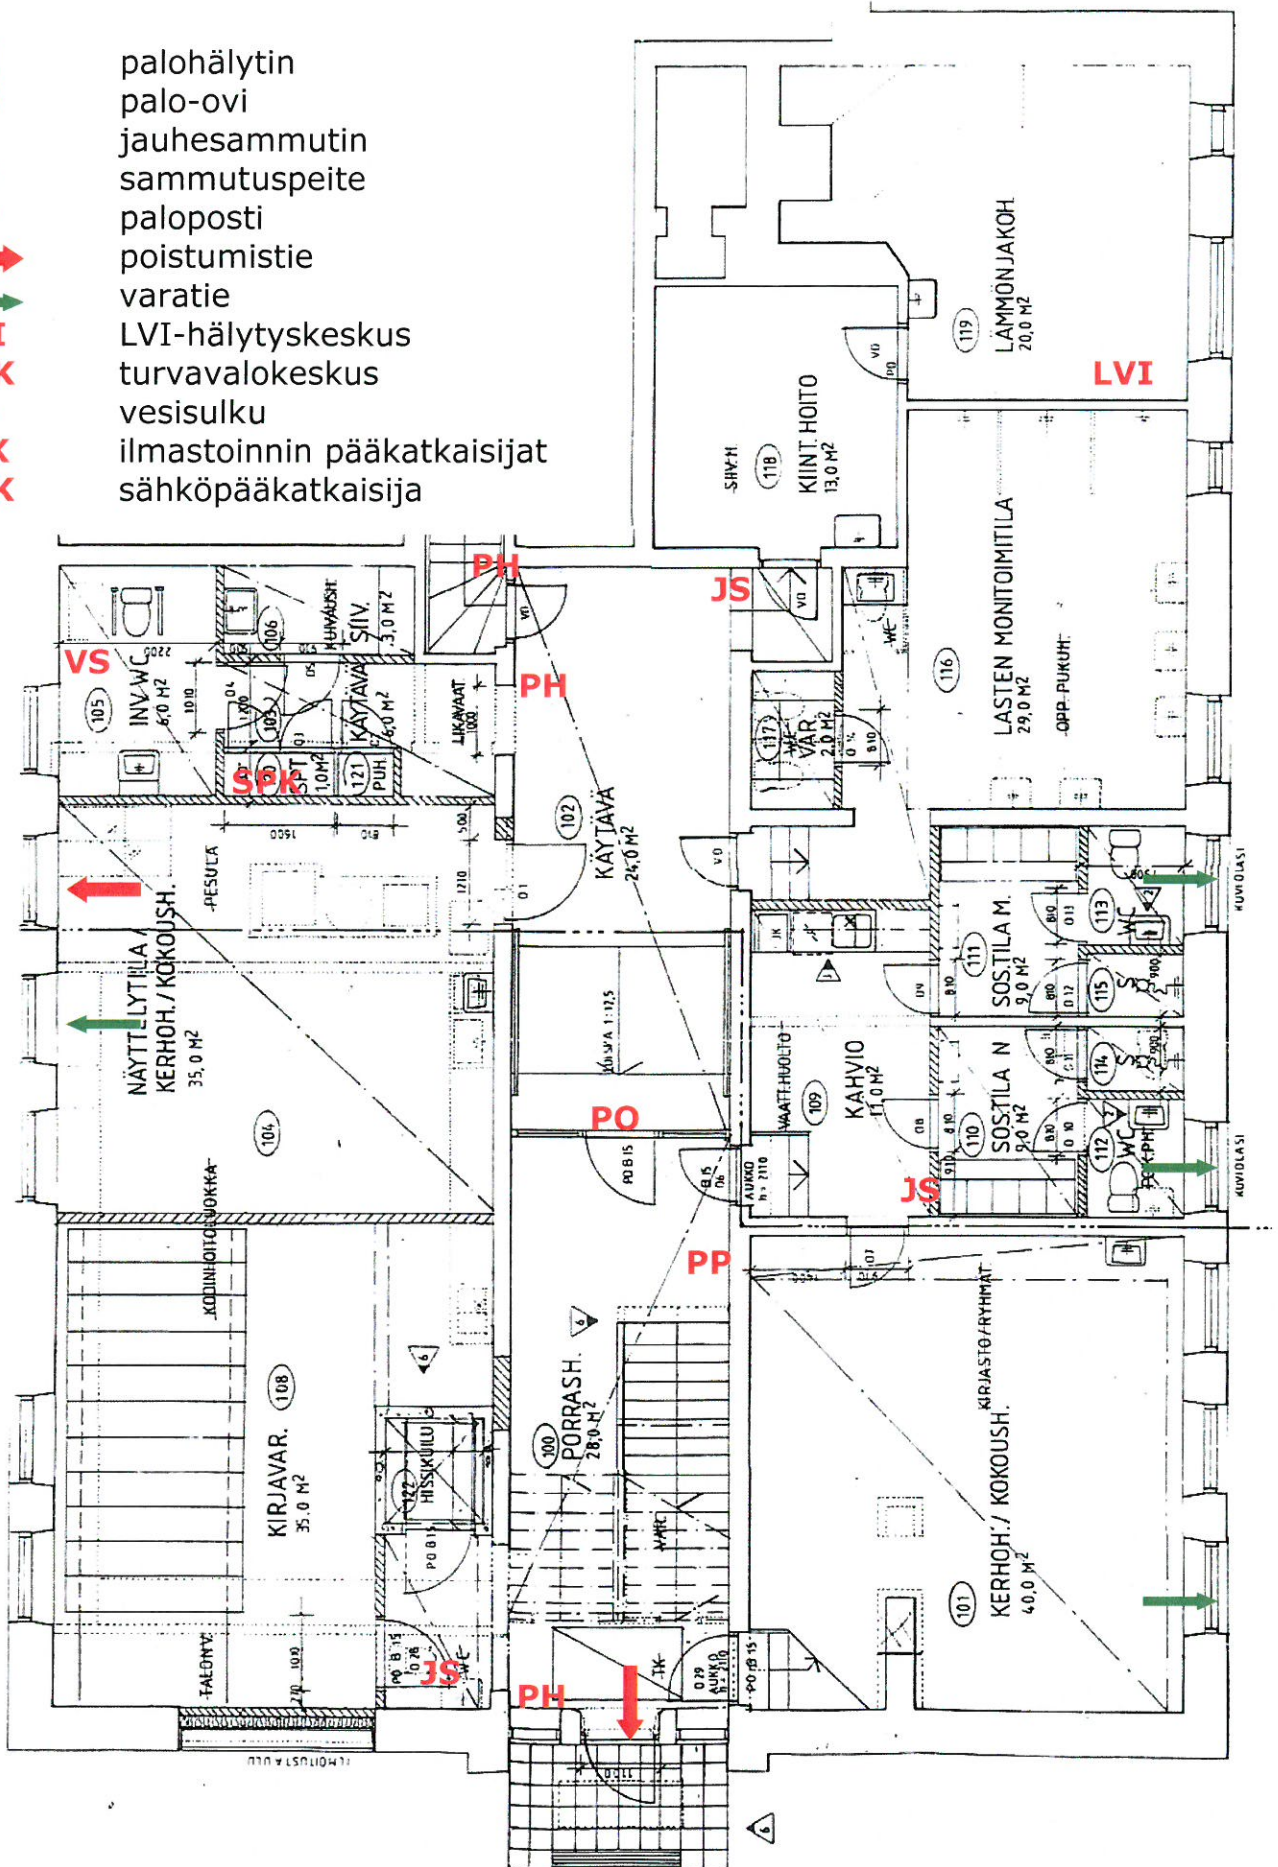

Loimaan pääkirjasto, 2. kerros

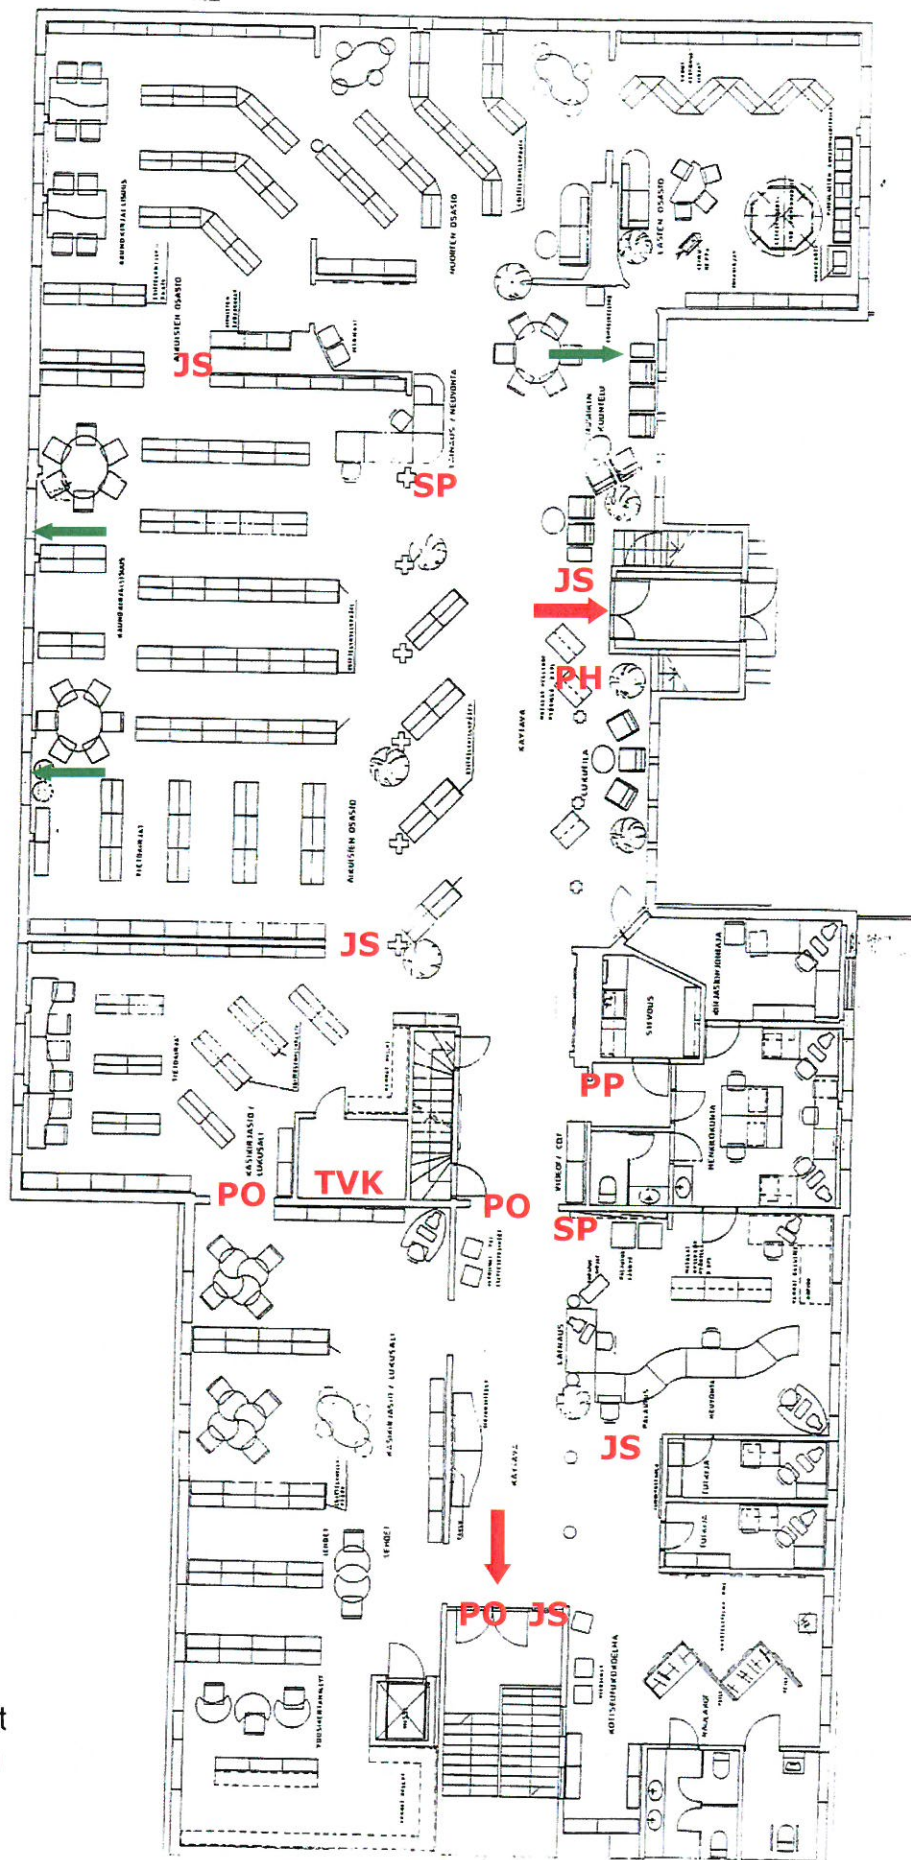

- PH** palohälytín
- PO** palo-ovi
- JS** jauhesammutín
- SP** sammutuspeite
- PP** paloposti
- poistumístie
- varatie
- LVI** LVI-hälytyskeskus
- TVK** turvavalokeskus
- VS** vesisulku
- IPK** ilmastoinnin pääkat
- SPK** sähköpääkatkaisija