


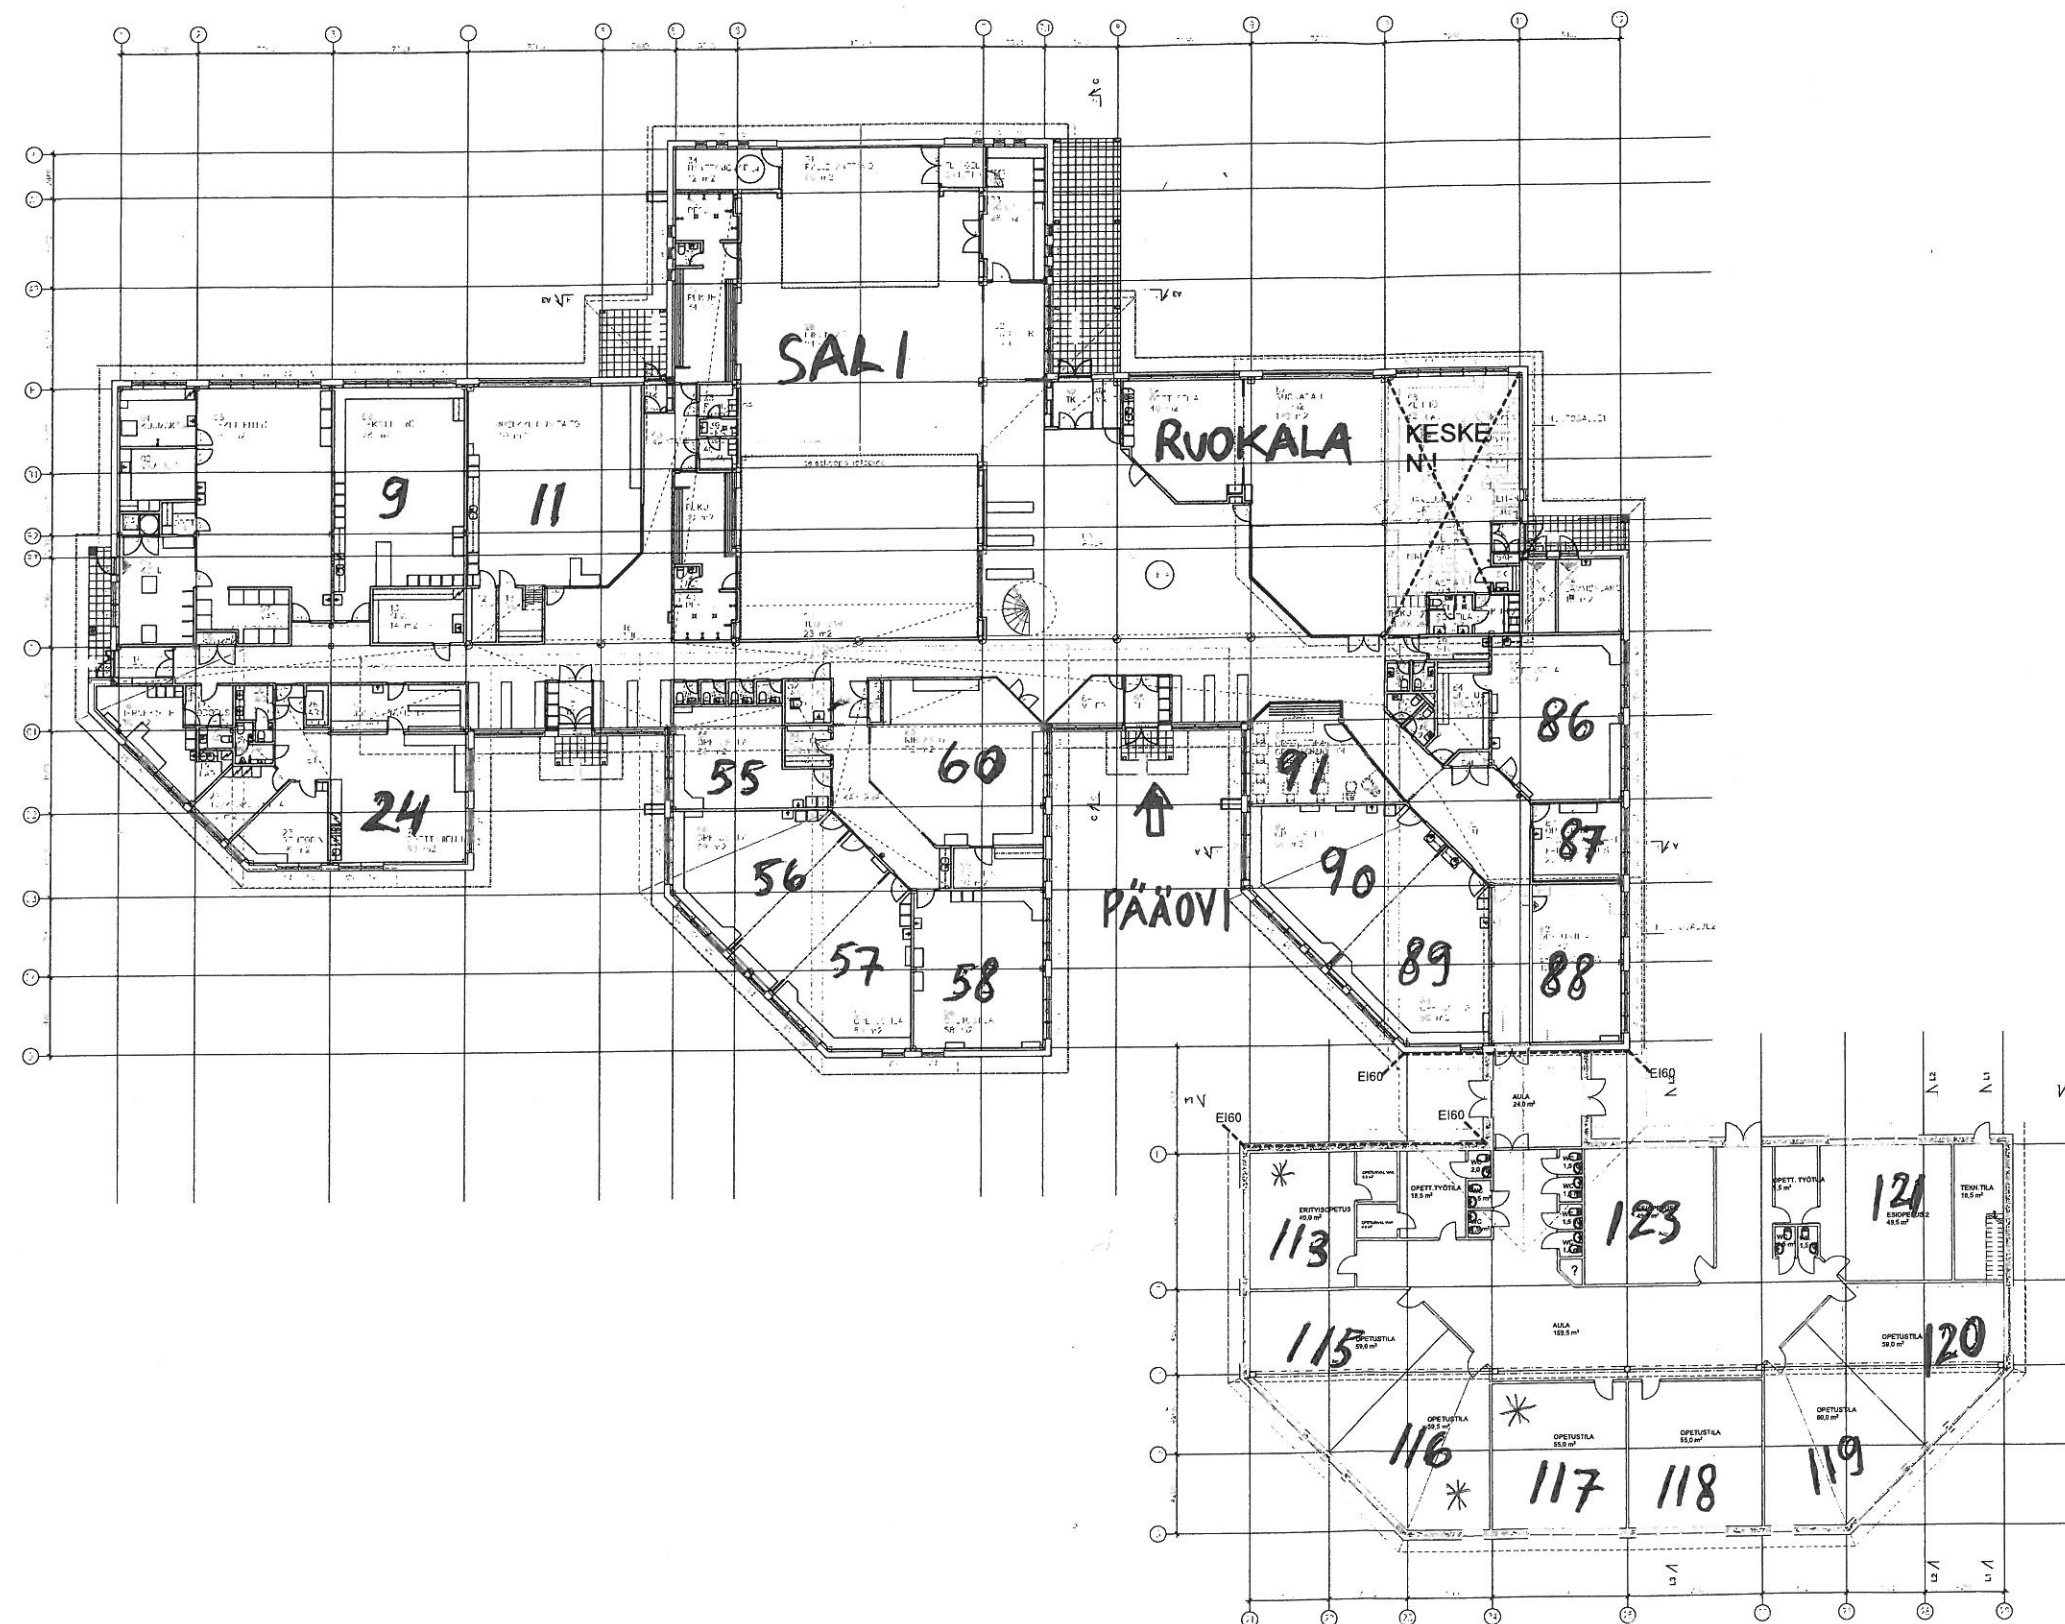

MYLLYLÄN KOULUN LAAJENNUS

Kaupunginhosia/Kylä Viljamaa	Kortti/Tila 0619	Tontti/Rovi 9:859	LUONNOS
LAAJENNUS			POHJAPIIRUSTUS 1. KRS 1:200
Seulakuja 10, 16300, Orimattila			
ARKKITEHTITOIMISTO ARKVIERI OY www.arkvieri.fi		Muutarkkuus A4 15110 LAHTI P 03 - 7514 922	ARK 817 -0102
PAASUNNITTELLA Risto Tulonen,arkkitekti safi	PM 17.2.2016	SKUNNITTELLA RT	