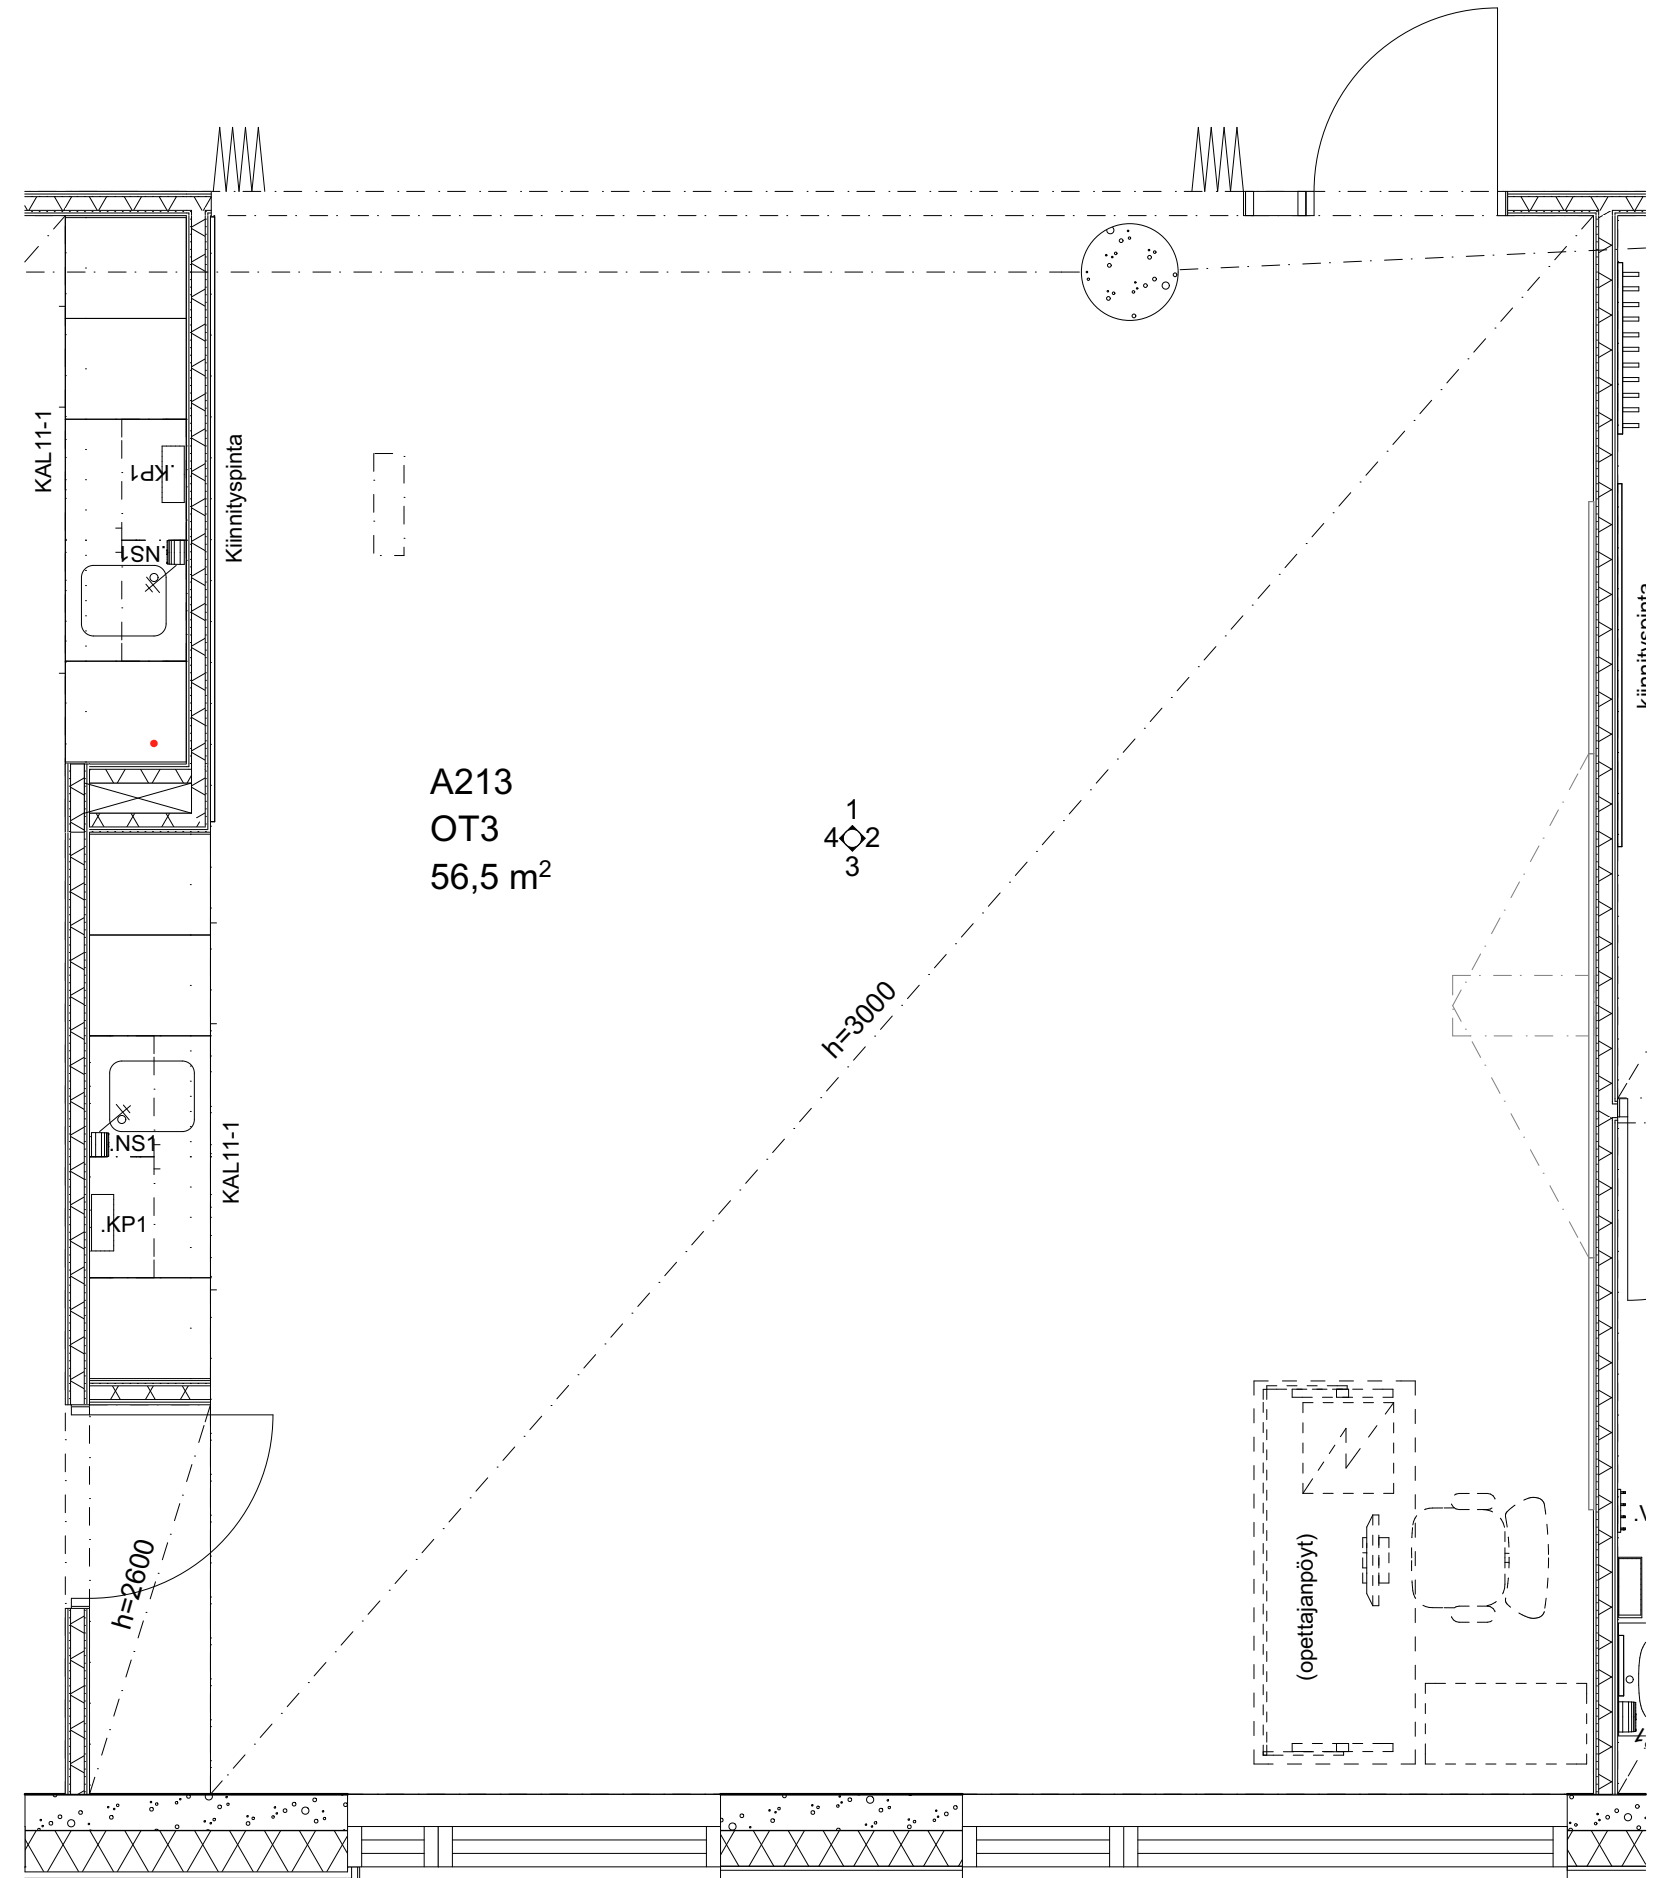
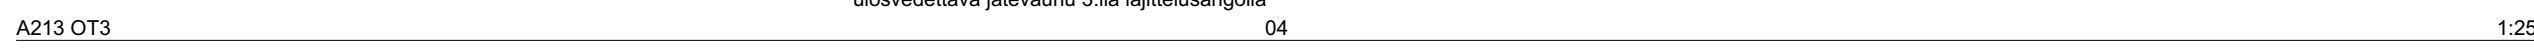
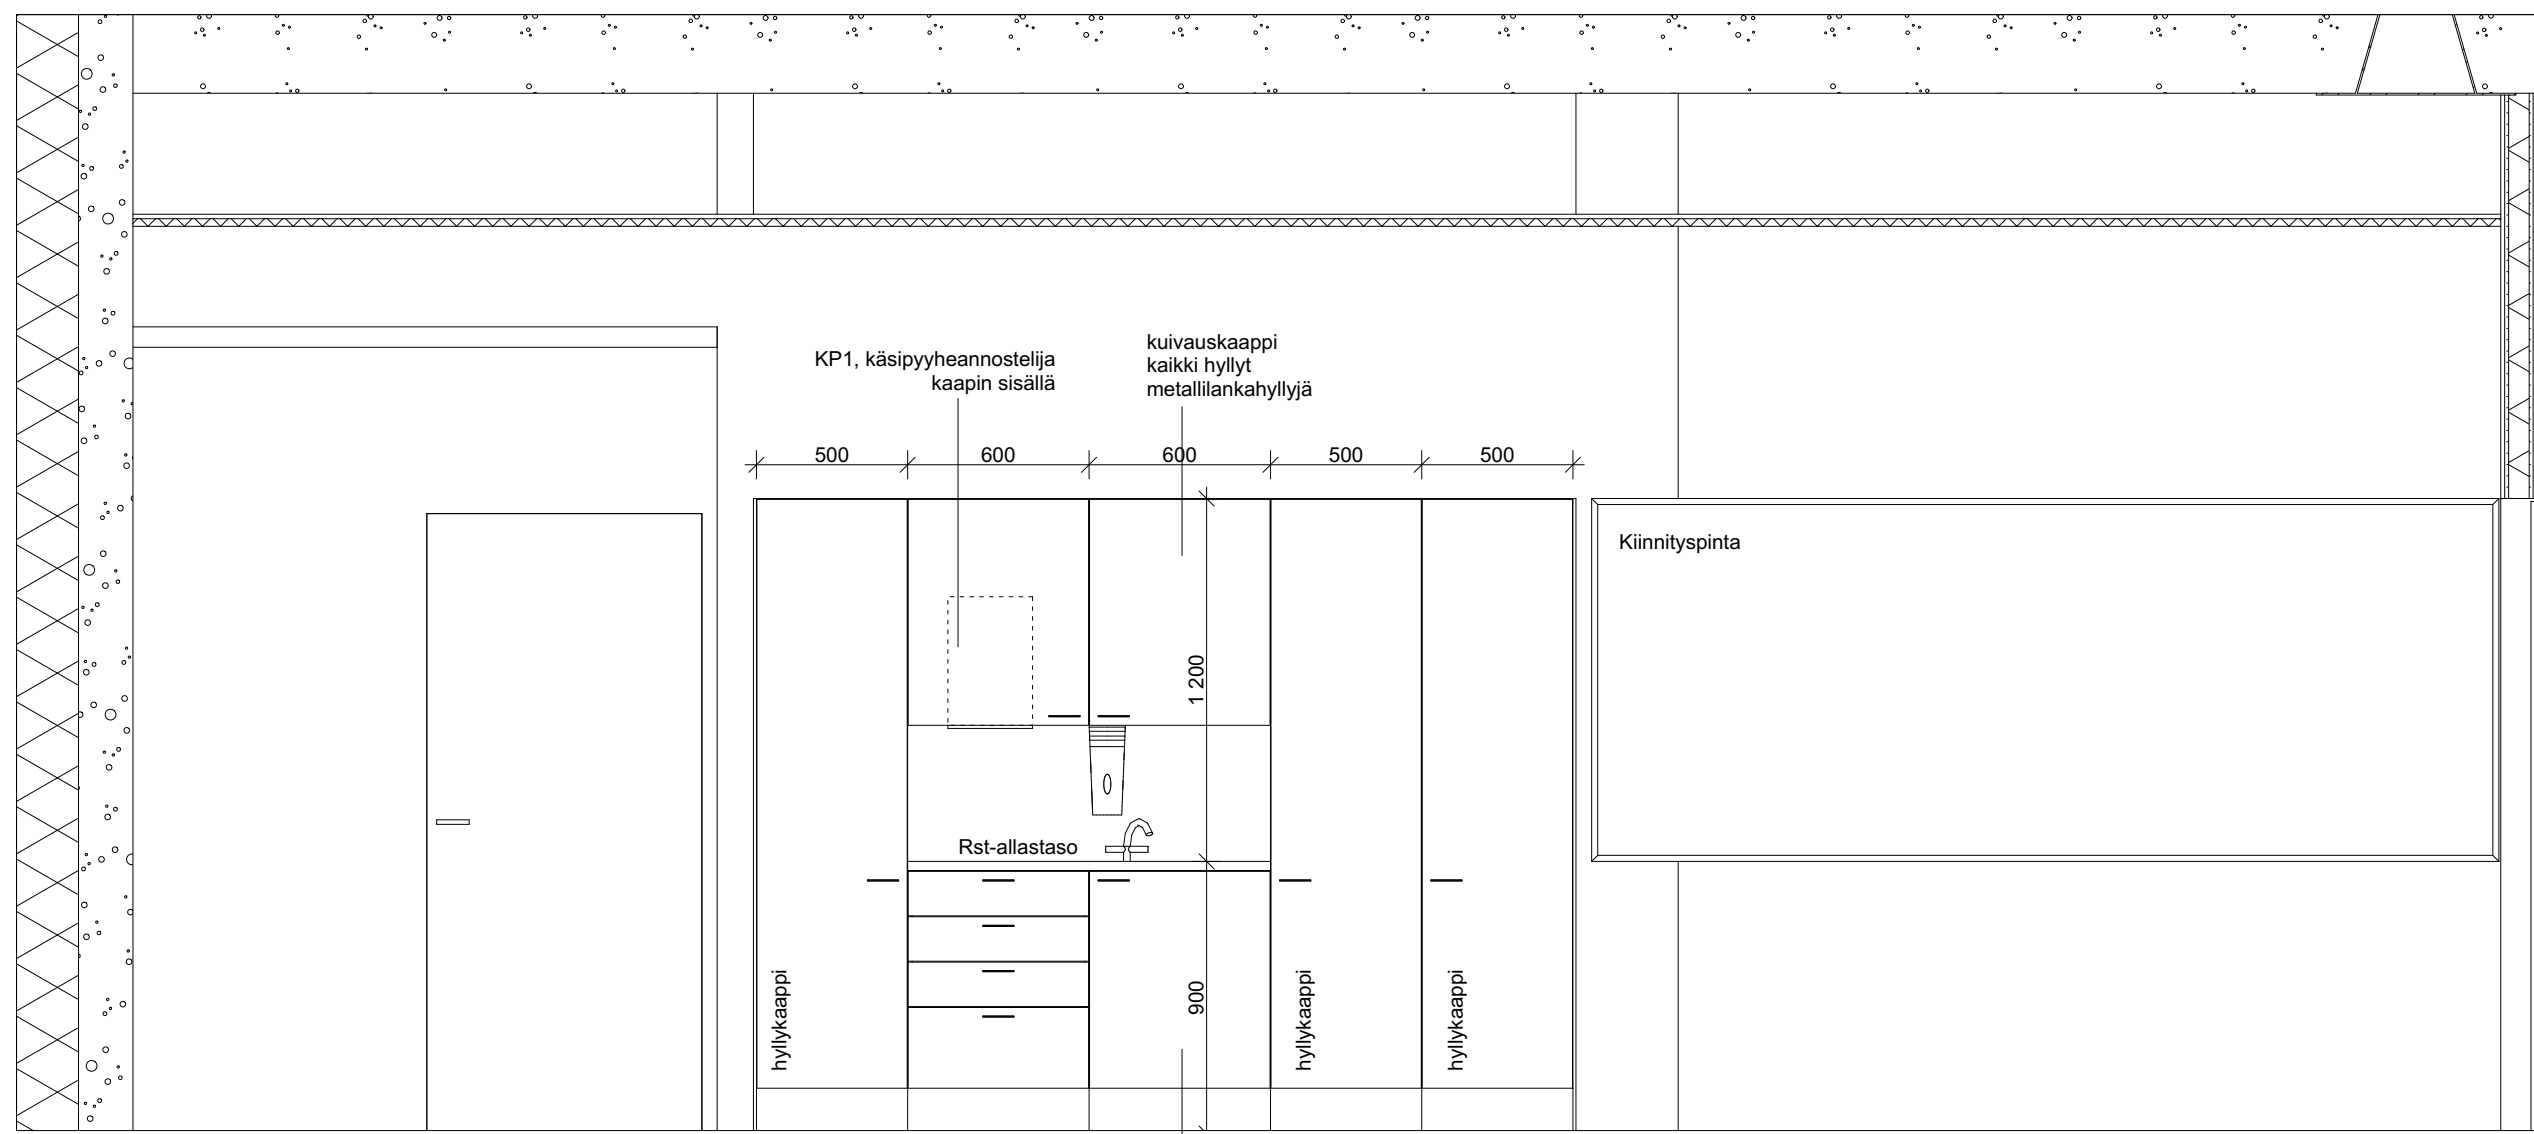
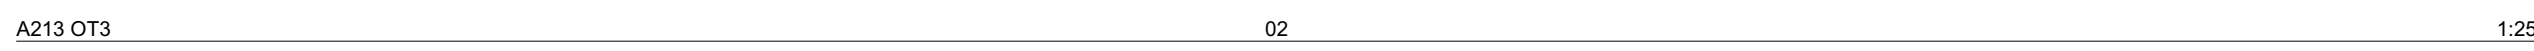
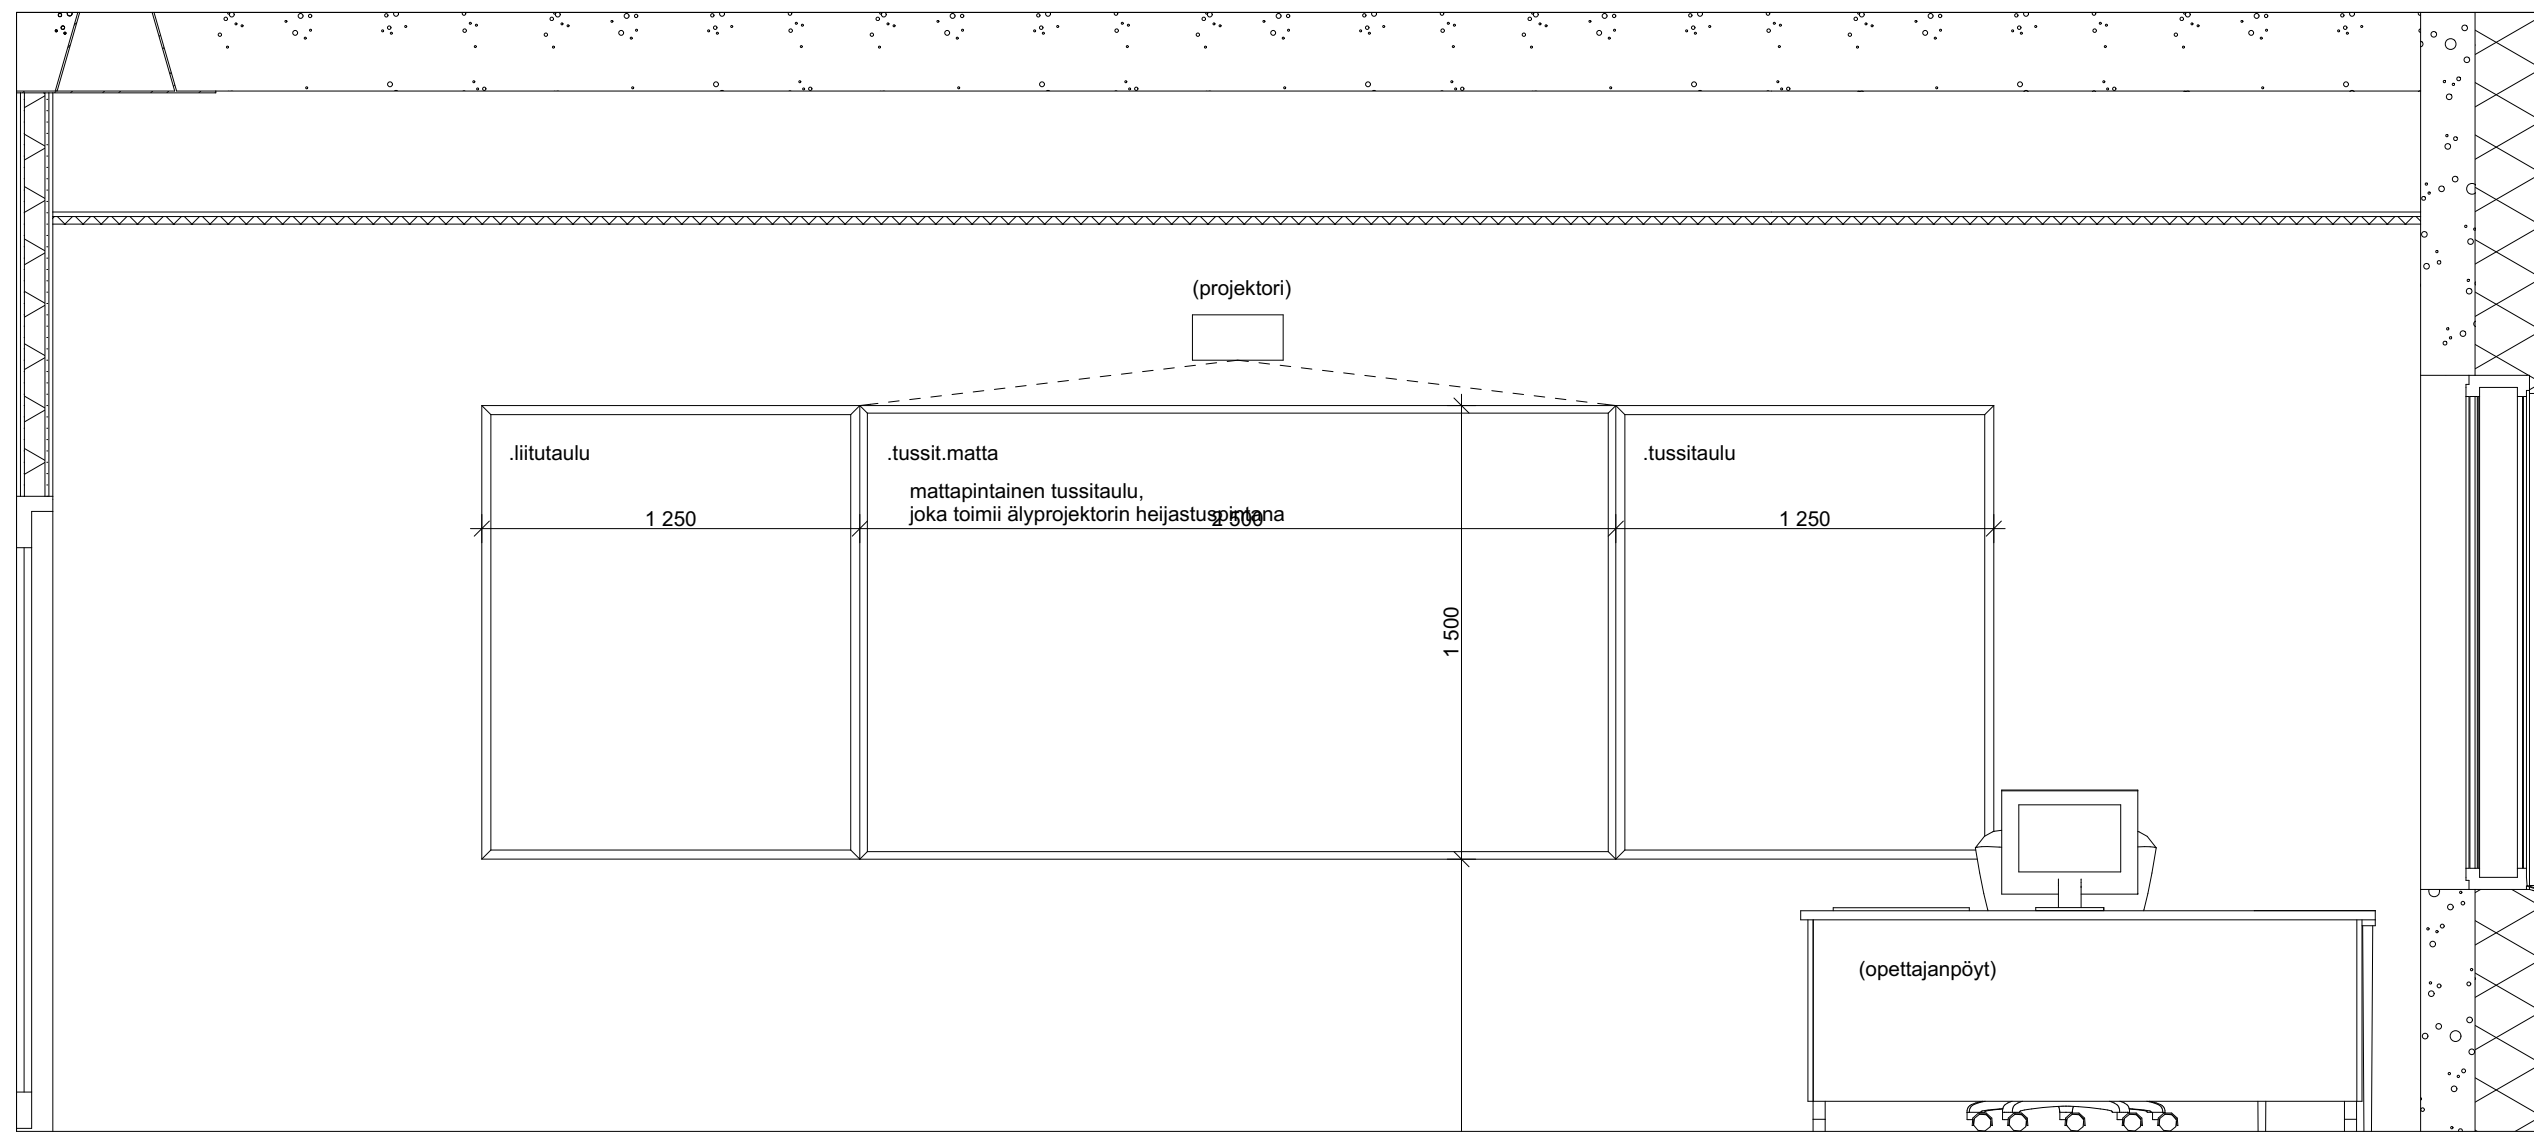
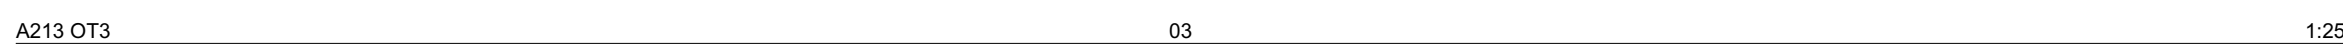
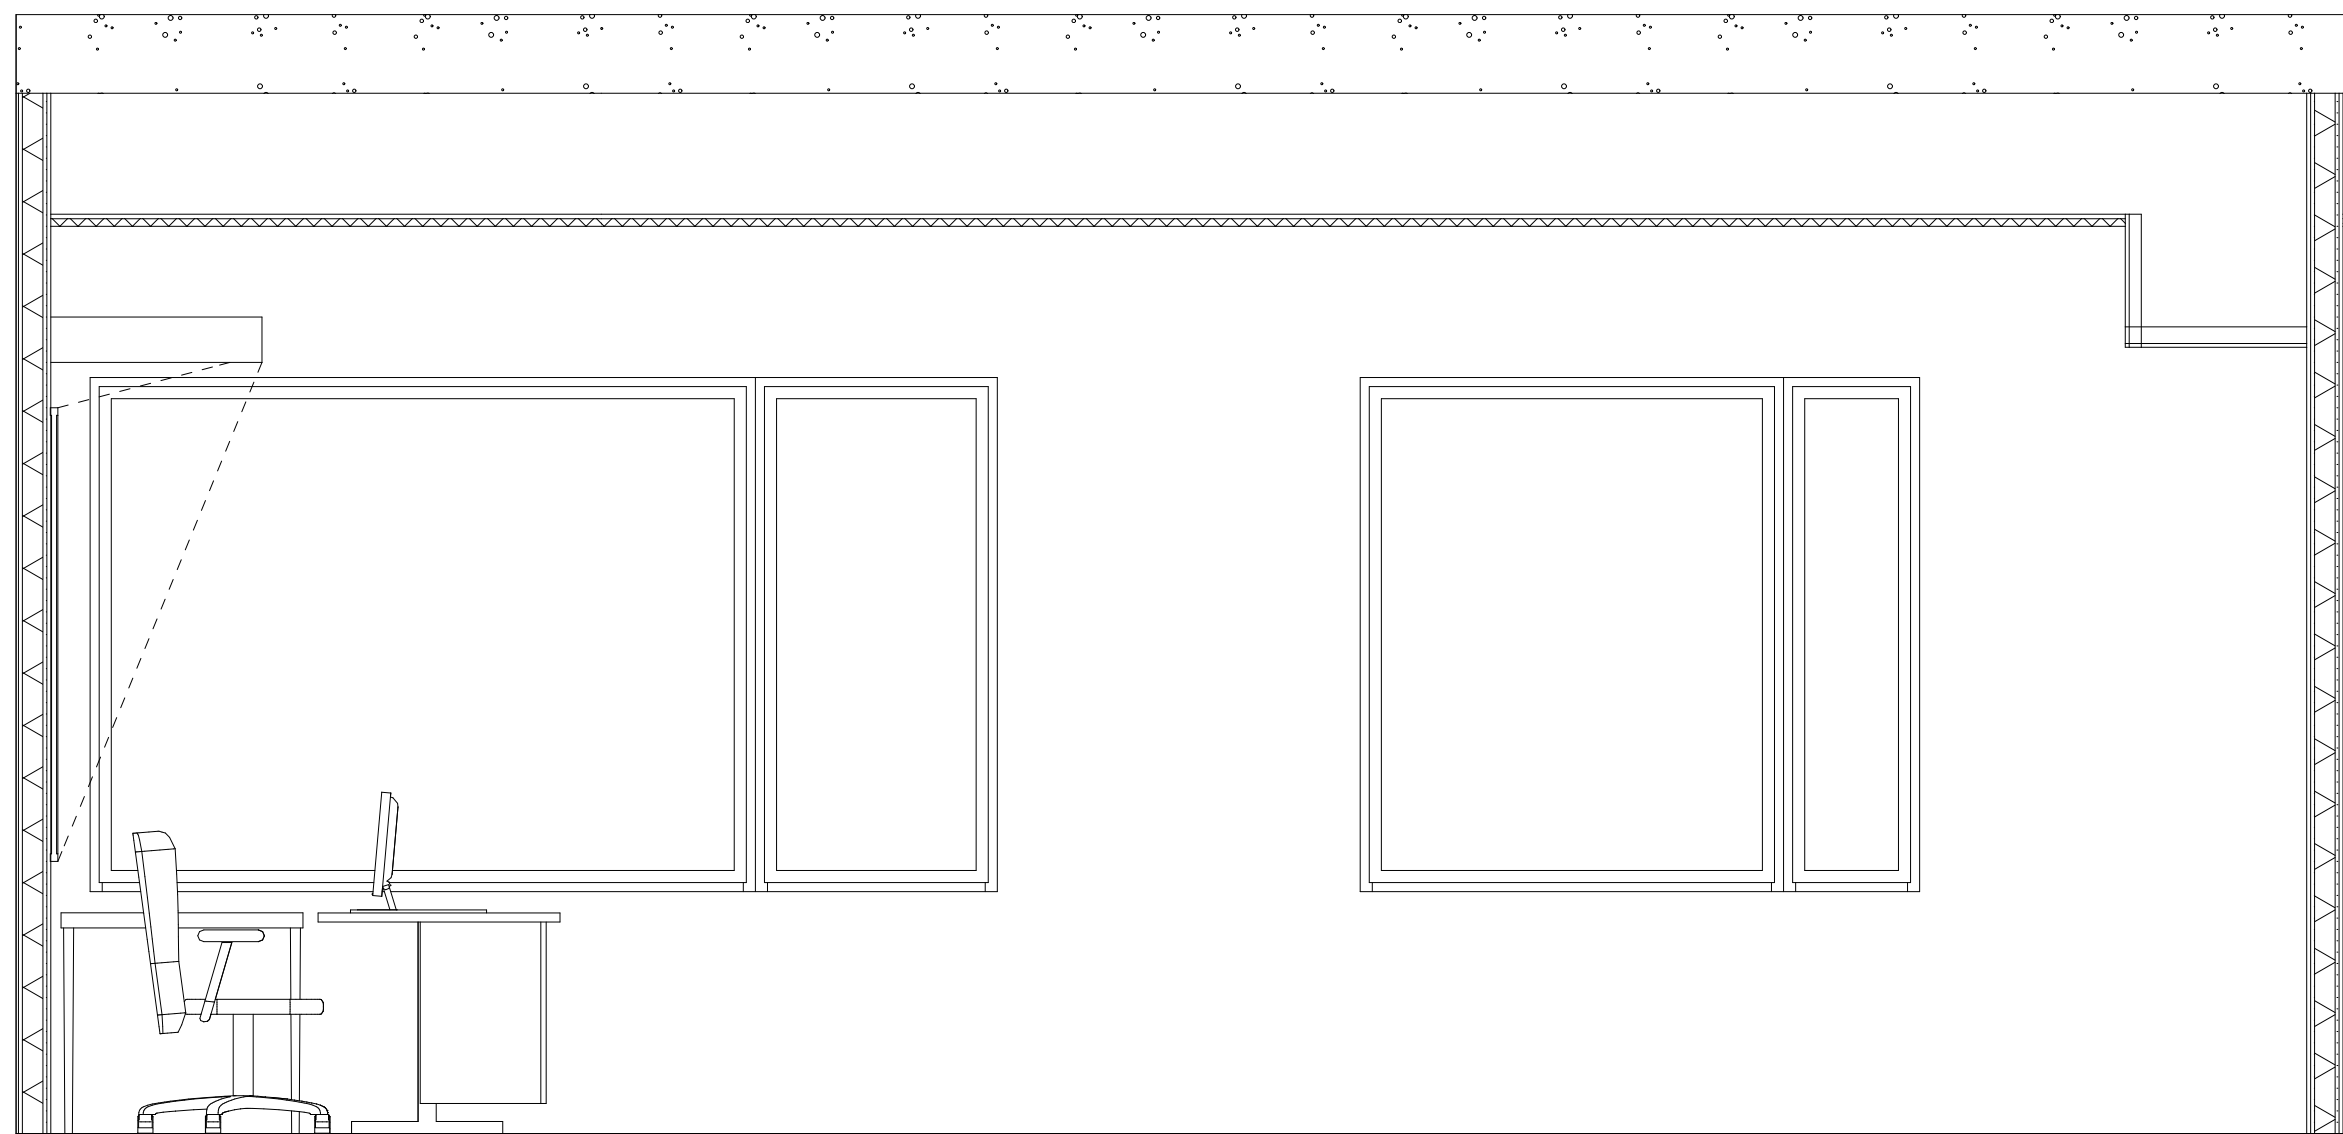
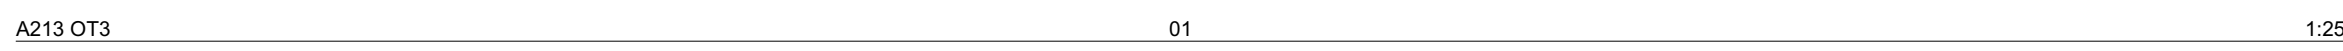
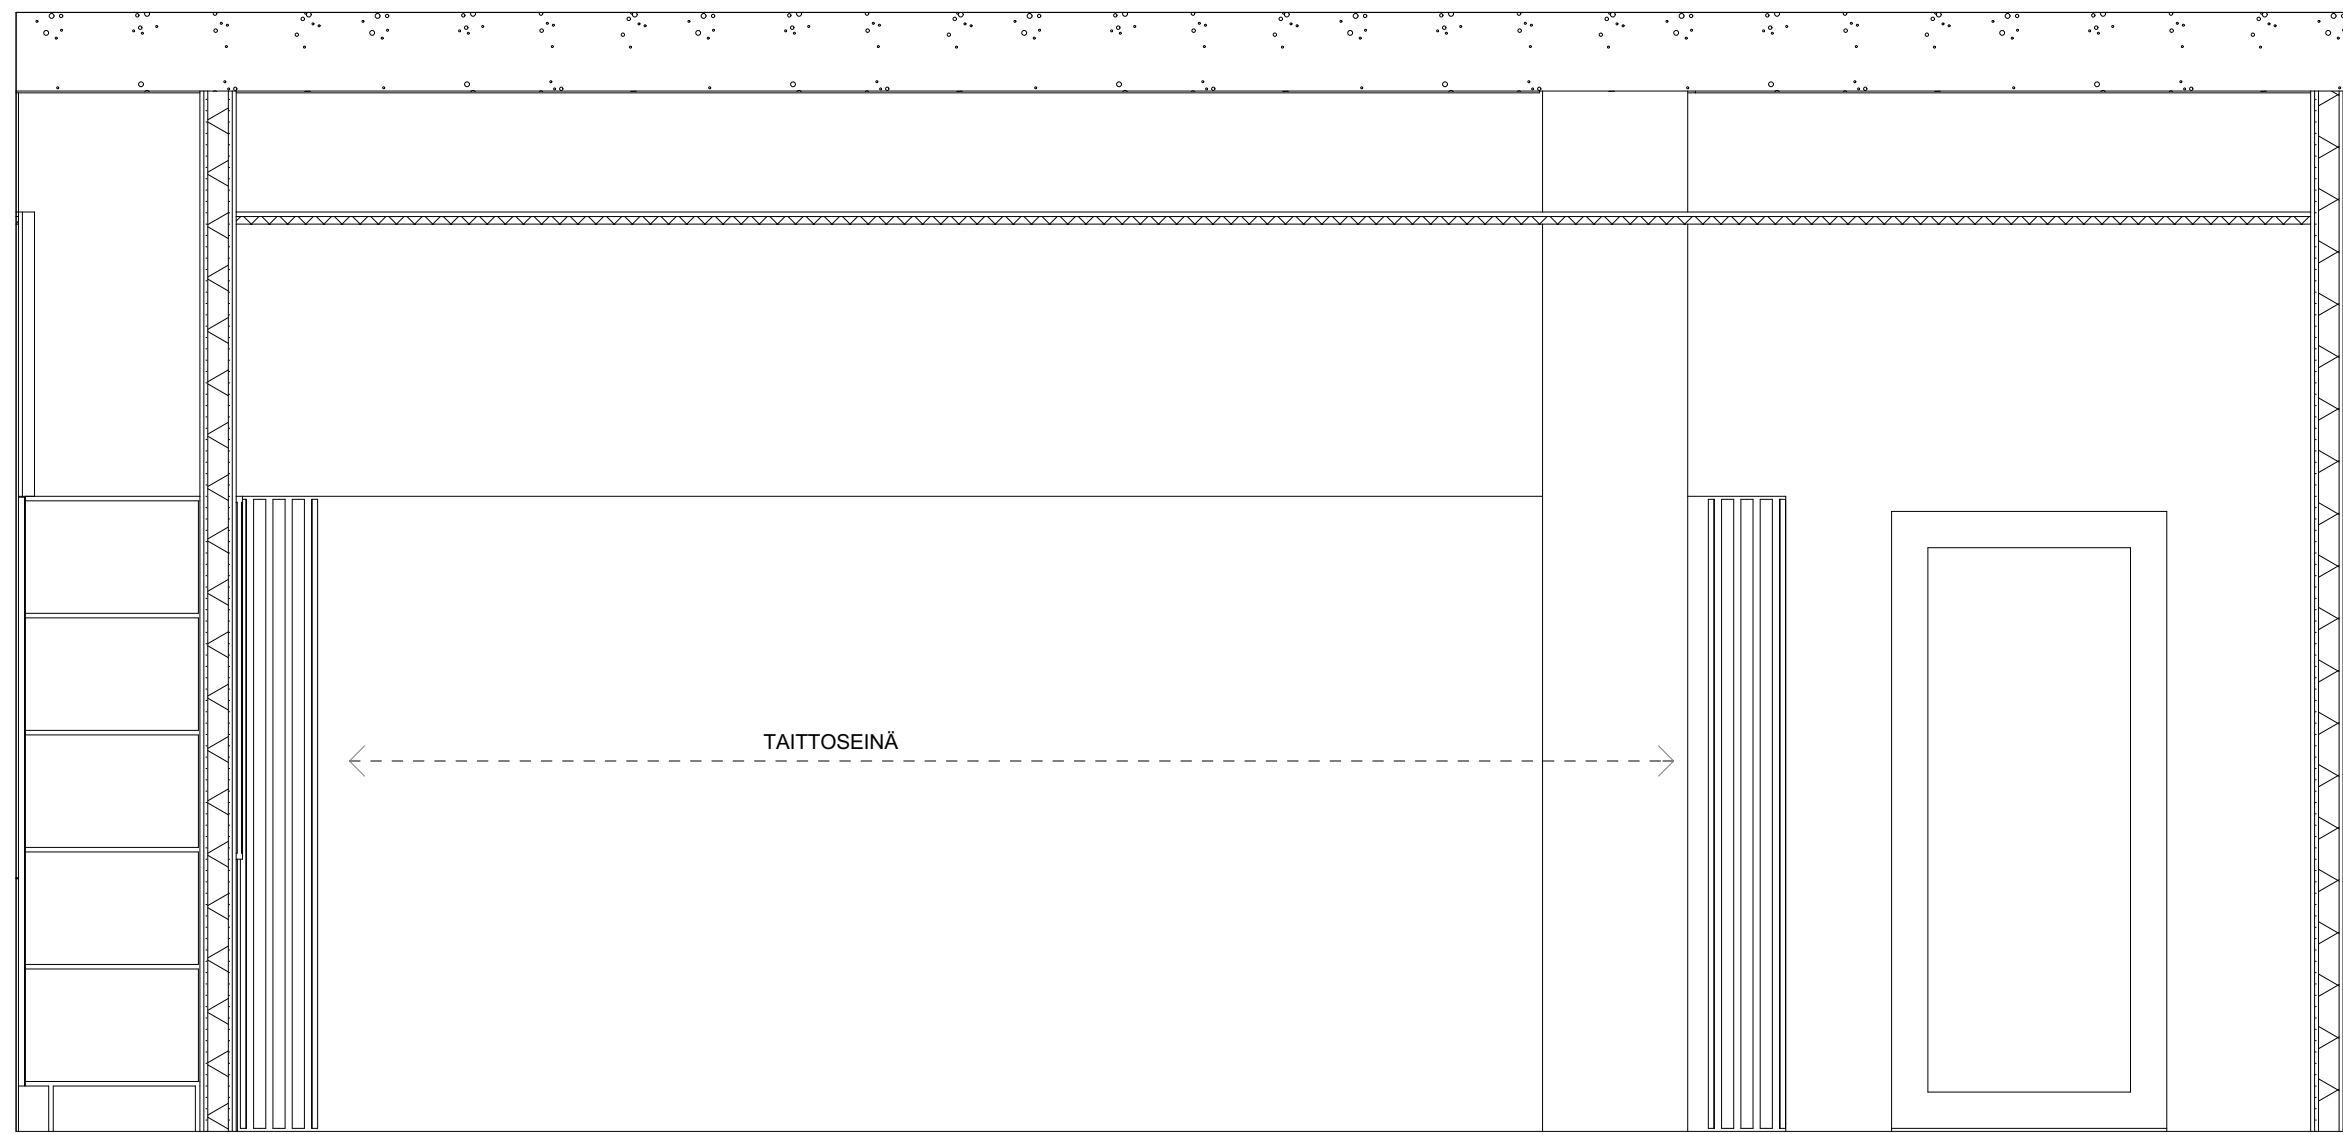


[illegible]

Heinsuon koulu

Kaupunginosa	Kortti/Tila	Tontti/Piiri	Viranomaisen merkintä	Ratu	Hankkeen
Salpakangas (01)	222	1			
Rakennustoimenpide			Piirustustaj		Juokseva nro
Uudisrakennus					
Rakennuskohteen nimi ja osoite			Piirustuksen nimi		Mittakaava
Heinsuo koulu			MALLITILA 213 OT3		1:37,50, 1:25

Terveystie 8

15870 Hollola			
Päiväys	Aikajointus	Suunnitteluala-piirustuksen nro-projektin nro	Muutos

Tomi Perko arkkitehti SAFA