


JULKAISTU 7.12.2015

Heinsuon koulu

Rakennuskohteen osoite		Piirustuksen nimi	Mittakaava
Terveystie 8,	15870 Hollola	Huonekortit 2-3 kerros	
Päiväys	Allekirjoitus	Suunnitteluala-piirustuksen nro-projektin nro	Muutos
23.11.2015		ARK-2600.03-656H.1	
Tomi Perko arkkitehti SAFA		ARK-2600.03-656H.1 Huonekortit 2-3 kerros.pdf	Archicad 18

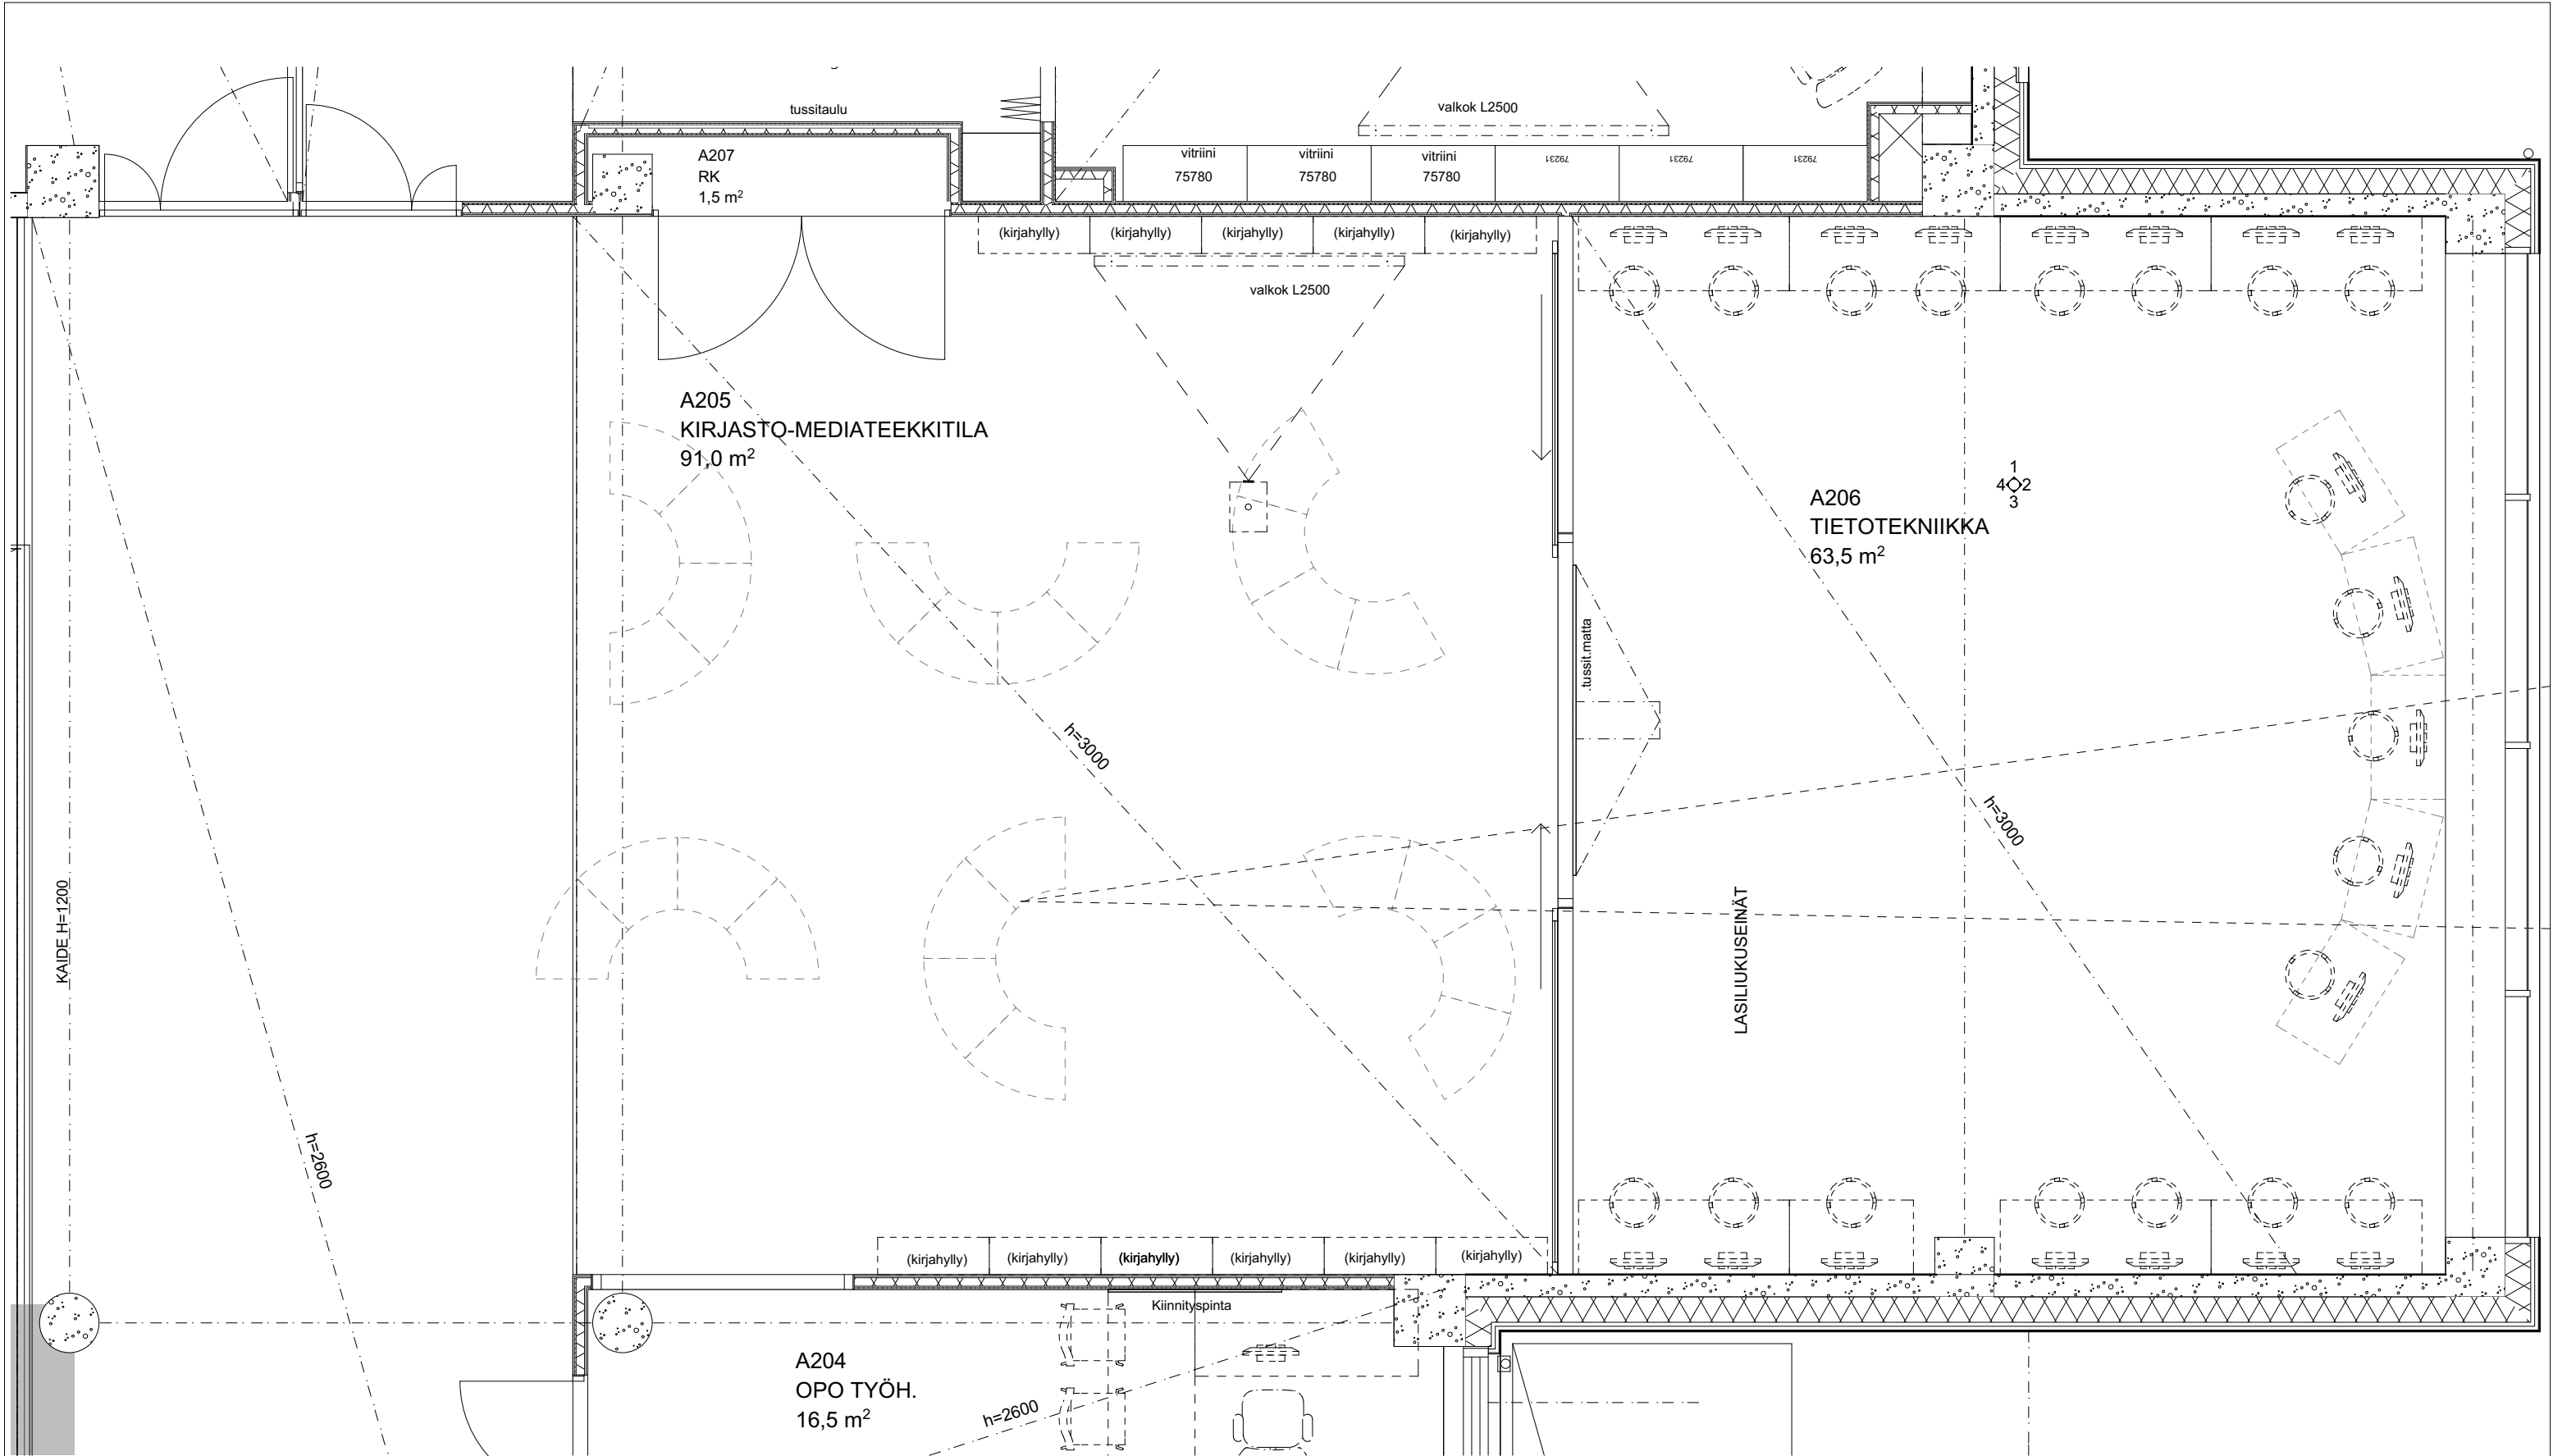

Heinsuon koulu

Rakennuskohteen osoite: Terveystie 8, 15870 Hollola

Piirustuksen nimi: A205/A206 KIRJASTO/TIETOTEKNIikka (1)

Päiväys: Muutos

ARK-2600.03-656H.2


Tomi Perko arkkitehti SAFA

ARK-2600.03-656H.2 A205/A206 KIRJASTO/TIETOTEKNIikka (1).pdf Archicad 18

ARKKITEHTI
TOIMISTO PERKO OY

Sturenkatu 13
FI-15870 HELSINKI


phone + 358 9 2902 000 fax + 358 9 2902 0070
www.arkperko.fi etunimi.sukunimi@arkperko.fi

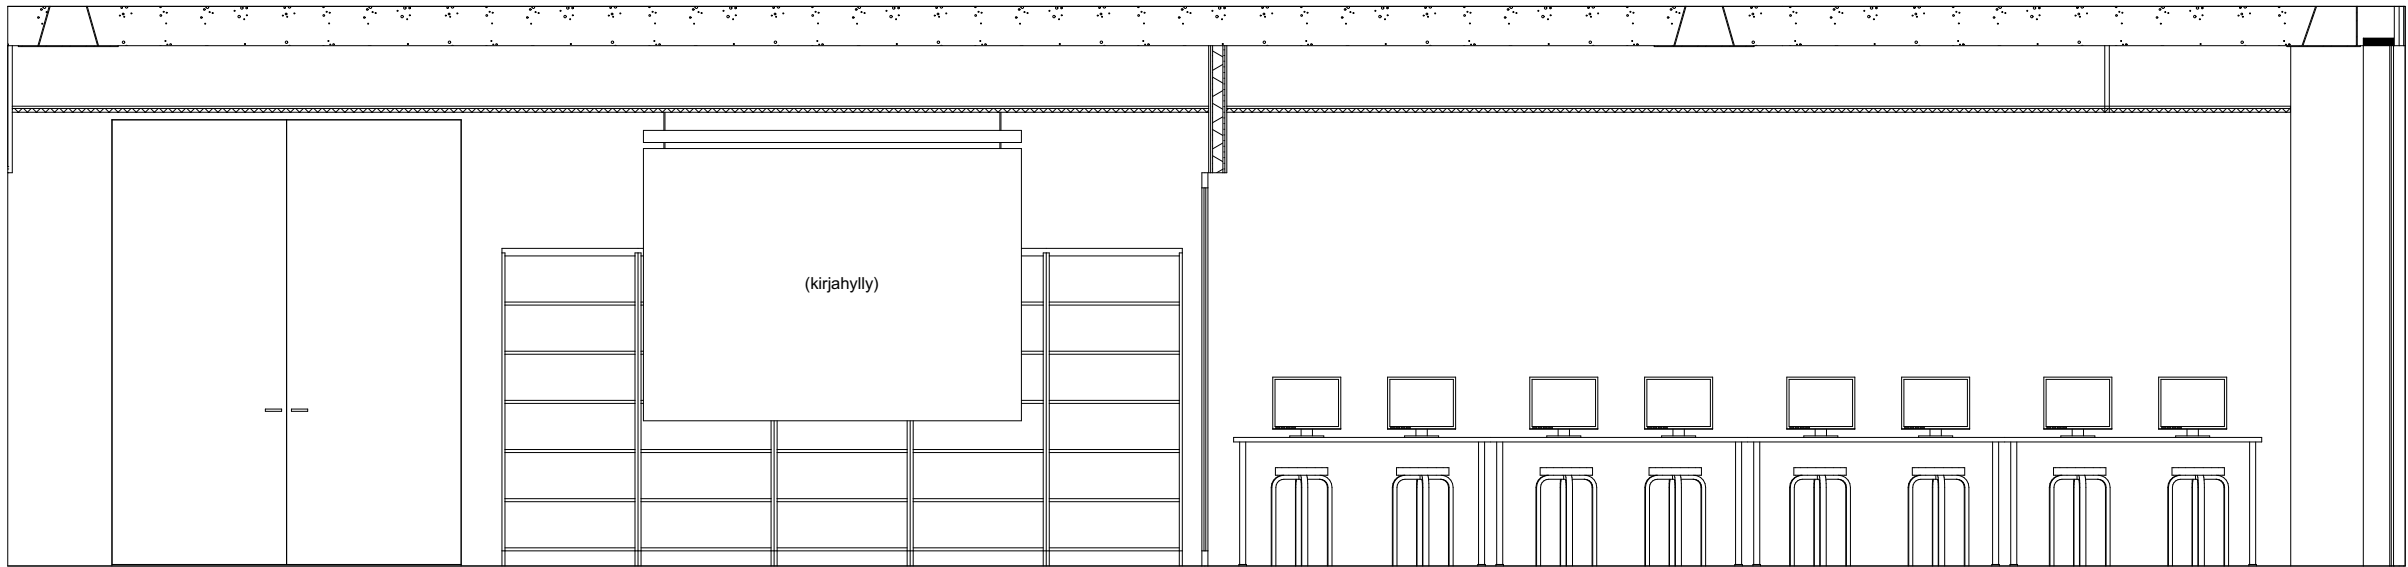

A206 TIETOTEKNIikka

01

1:50

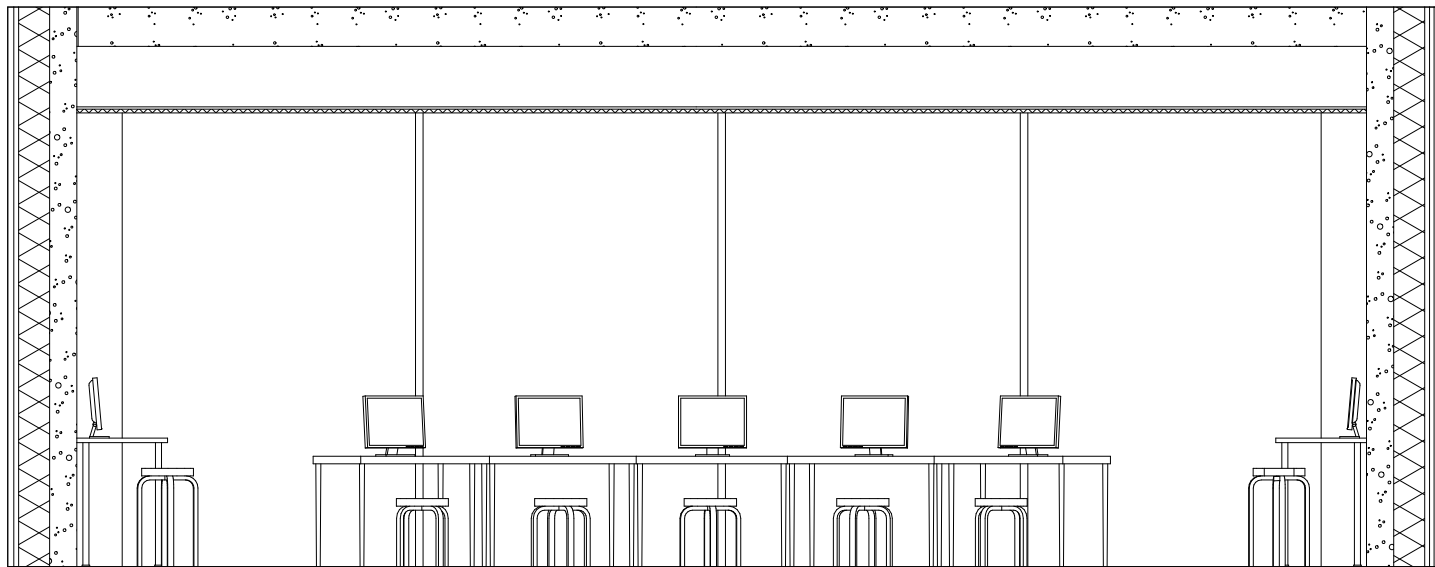

A206 TIETOTEKNIikka

02

1:50

Heinsuon koulu

Rakennuskohteen osoite

Piirustuksen nimi

Mittakaava

Terveystie 8,

15870 Hollola

A205/A206 KIRJASTO/TIETOTEKNIikka (2)

1:50

Päiväys

Allekirjoitus

Suunnitteluala-piirustuksen nro-projektin nro

Muutos

ARK-2600.03-656H.3

Tomi Perko arkkitehti SAFA


ARK-2600.03-656H.3 A205/A206 KIRJASTO/TIETOTEKNIikka (2).pdf

Archicad 18

ARKKITEHTI
TOIMISTO **PERKO** OY

Sturenkatu 13
FI-15870 HELSINKI

phone + 358 9 2902 000 fax + 358 9 2902 0070
www.arkperko.fi etunimi.sukunimi@arkperko.fi

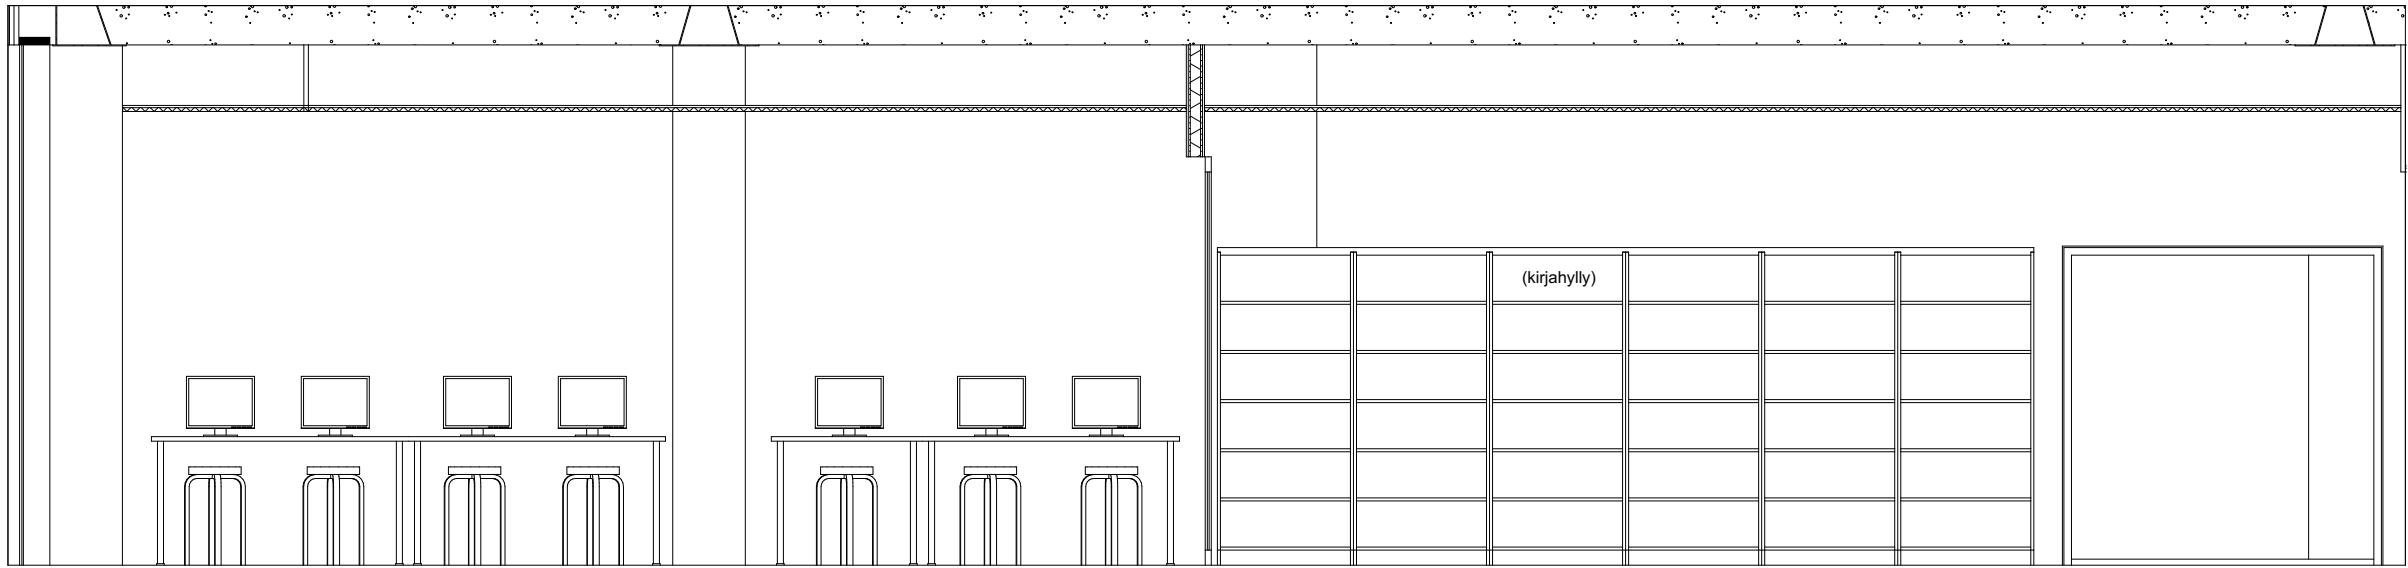

A206 TIETOTEKNIikka

03

1:50

Heinsuon koulu

Rakennuskohteen osoite	Piirustuksen nimi	Mittakaava
Terveystie 8,	15870 Hollola	A205/A206 KIRJASTO/TIETOTEKNIikka (3)
Päiväys	Allekirjoitus	Suunnitteluala-piirustuksen nro-projektin nro
		Muutos

ARK-2600.03-656H.4


Tomi Perko arkkitehti SAFA

ARK-2600.03-656H.4 A205/A206 KIRJASTO/TIETOTEKNIikka (3).pdf Archicad 18


ARKKITEHTI
TOIMISTO **PERKO** OY

Sturenkatu 13
FI-15870 HELSINKI


phone + 358 9 2902 000 fax + 358 9 2902 0070
www.arkperko.fi etunimi.sukunimi@arkperko.fi

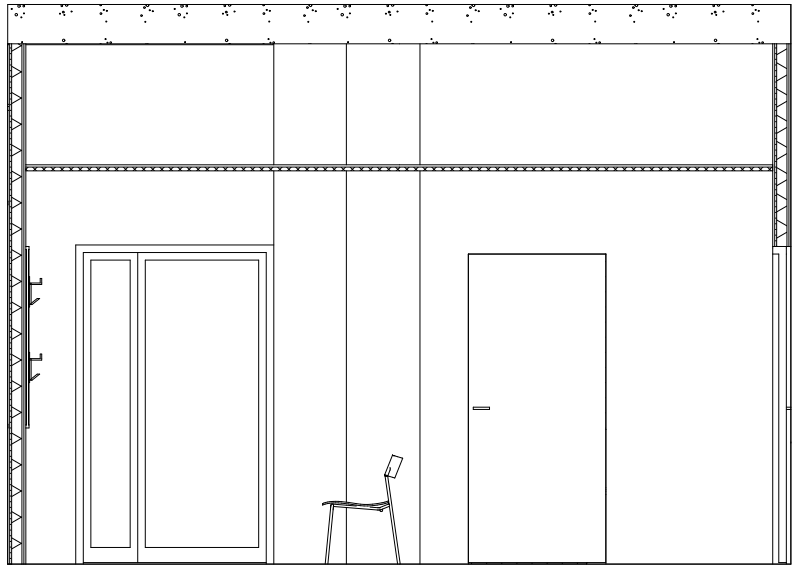


A208 ODOTUS 01 1:50

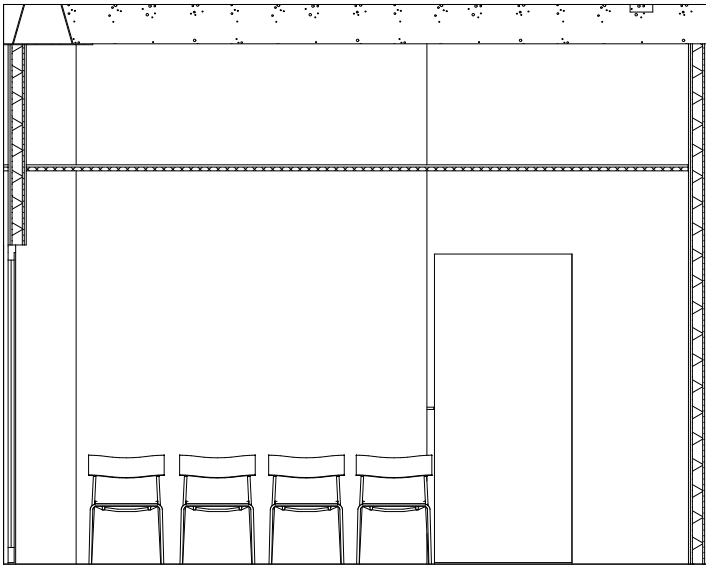


A208 ODOTUS 02 1:50

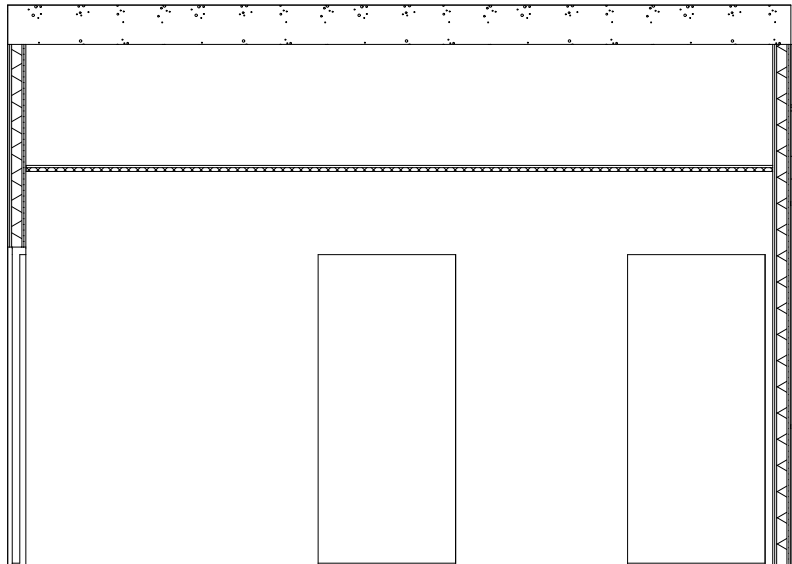

A208 ODOTUS 03 1:50

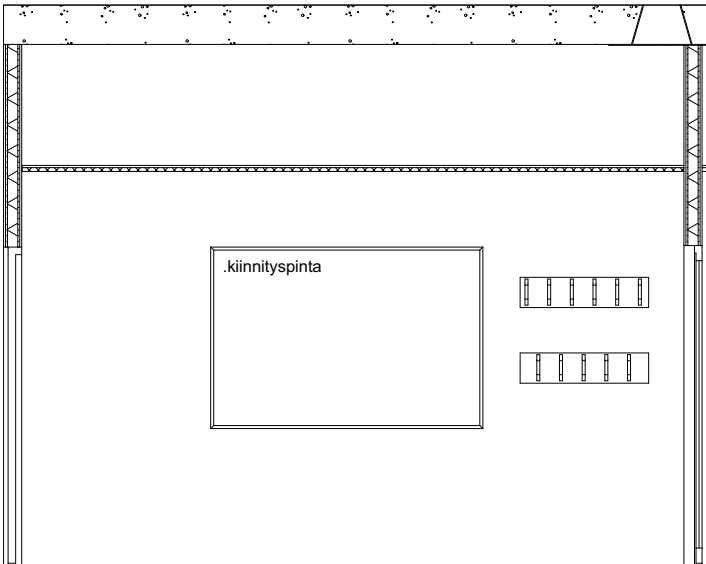

A208 ODOTUS 04 1:50

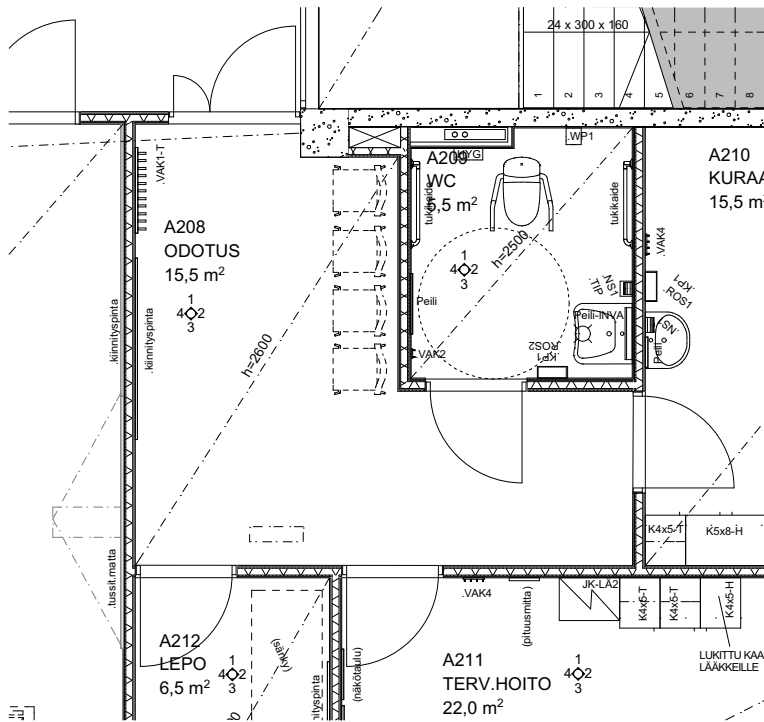

Heinsuon koulu

Rakennuskohteen osoite Piirustuksen nimi Mittakaava


Terveystie 8, **15870 Hollola** **A208 ODOTUS** 1:75, 1:50
Päiväys Allekirjoitus Suunnitteluala-piirustuksen nro-projektin nro Muutos

ARK-2600.03-656H.5


Tomi Perko arkkitehti SAFA ARK-2600.03-656H.5 A208 ODOTUS.pdf Archicad 18

ARKKITEHTI
TOIMISTO **PERKO** OY


Sturenkatu 13
FI-15870 HELSINKI
phone + 358 9 2902 000 fax + 358 9 2902 0070
www.arkperko.fi etunimi.sukunimi@arkperko.fi

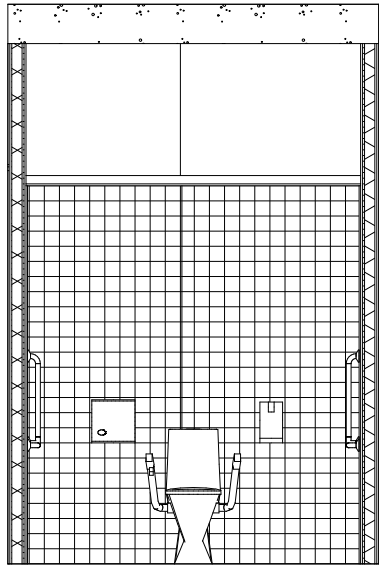


A209 WC 01 1:50

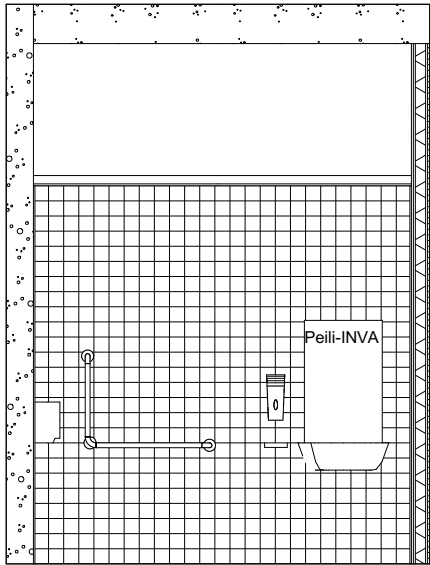


A209 WC 02 1:50

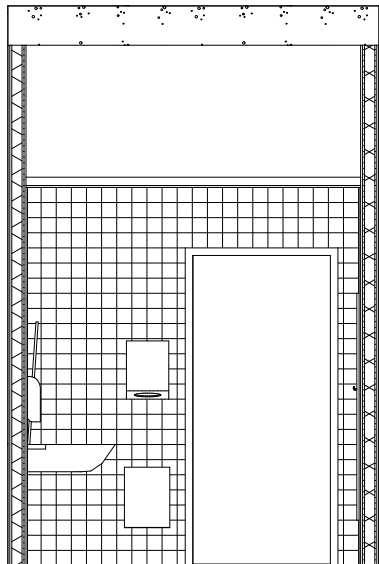

A209 WC 03 1:50

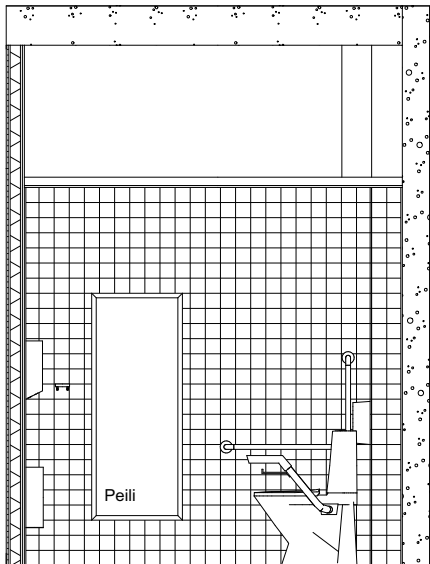

A209 WC 04 1:50

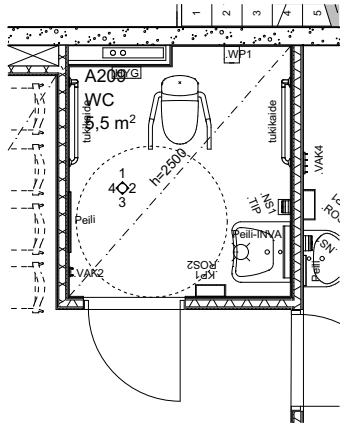

Heinsuon koulu

Rakennuskohteen osoite Piirustuksen nimi Mittakaava


Terveystie 8, **15870 Hollola** **A209 WC** **1:75, 1:50**
Päiväys Allekirjoitus Suunnitteluala-piirustuksen nro-projektin nro Muutos

ARK-2600.03-656H.6


Tomi Perko arkkitehti SAFA ARK-2600.03-656H.6 A209 WC.pdf Archicad 18

ARKKITEHTI
TOIMISTO **PERKO** OY


Sturenkatu 13
FI-15870 HELSINKI
phone + 358 9 2902 000 fax + 358 9 2902 0070
www.arkperko.fi etunimi.sukunimi@arkperko.fi

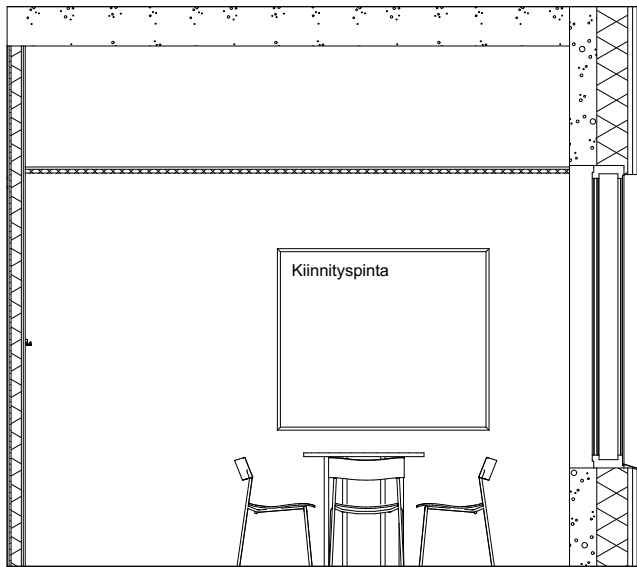


A210 KURAATTORI 01 1:50

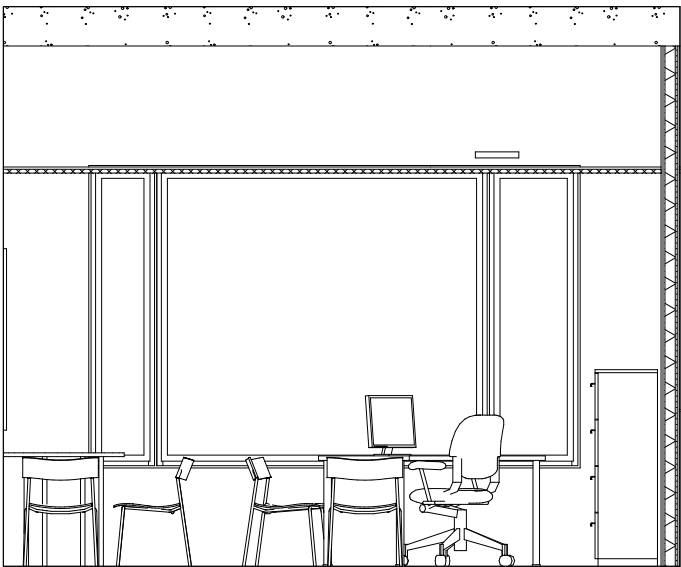


A210 KURAATTORI 02 1:50

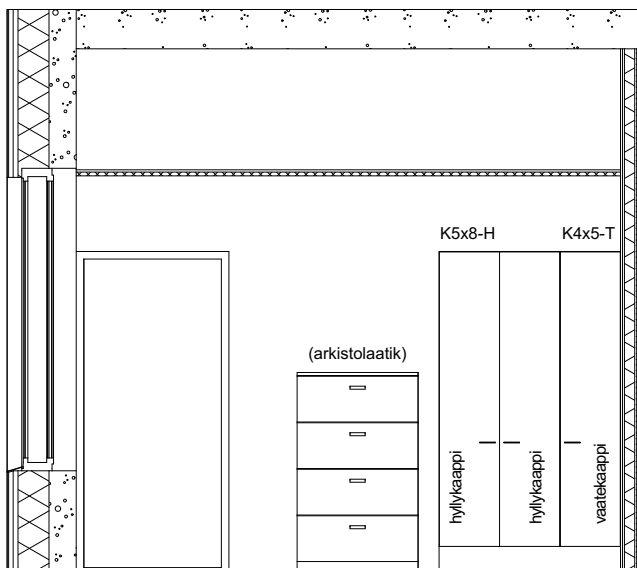

A210 KURAATTORI 03 1:50

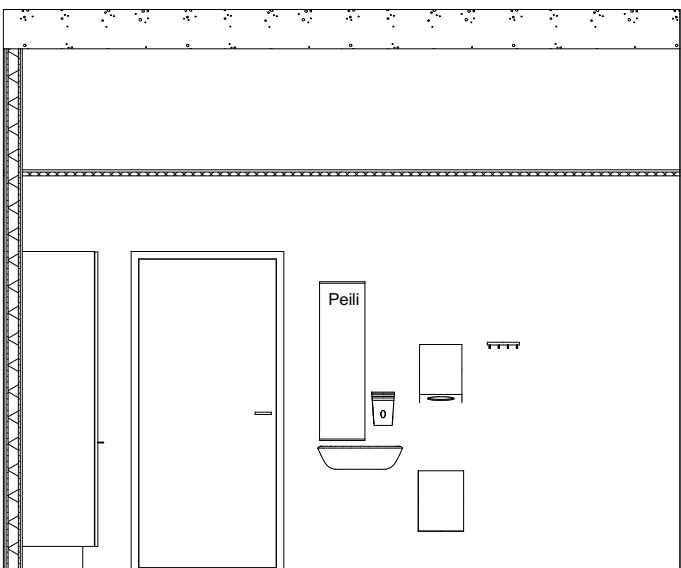

A210 KURAATTORI 04 1:50

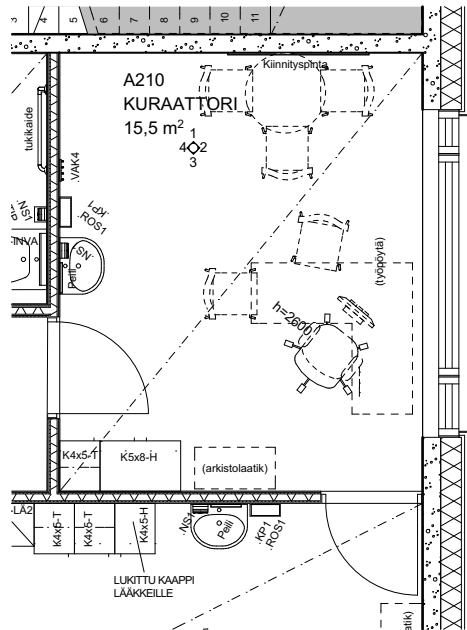

Heinsuon koulu

Rakennuskohteen osoite Piirustuksen nimi Mittakaava


Terveystie 8, **15870 Hollola** **A210 KURAATTORI** 1:75, 1:50
Päiväys Allekirjoitus Suunnitteluala-piirustuksen nro-projektin nro Muutos

ARK-2600.03-656H.7

Tomi Perko arkkitehti SAFA ARK-2600.03-656H.7 A210 KURAATTORI.pdf Archicad 18

ARKKITEHTI
TOIMISTO **PERKO** OY


Sturenkatu 13 phone + 358 9 2902 000 fax + 358 9 2902 0070
FI-15870 HELSINKI www.arkperko.fi etunimi.sukunimi@arkperko.fi

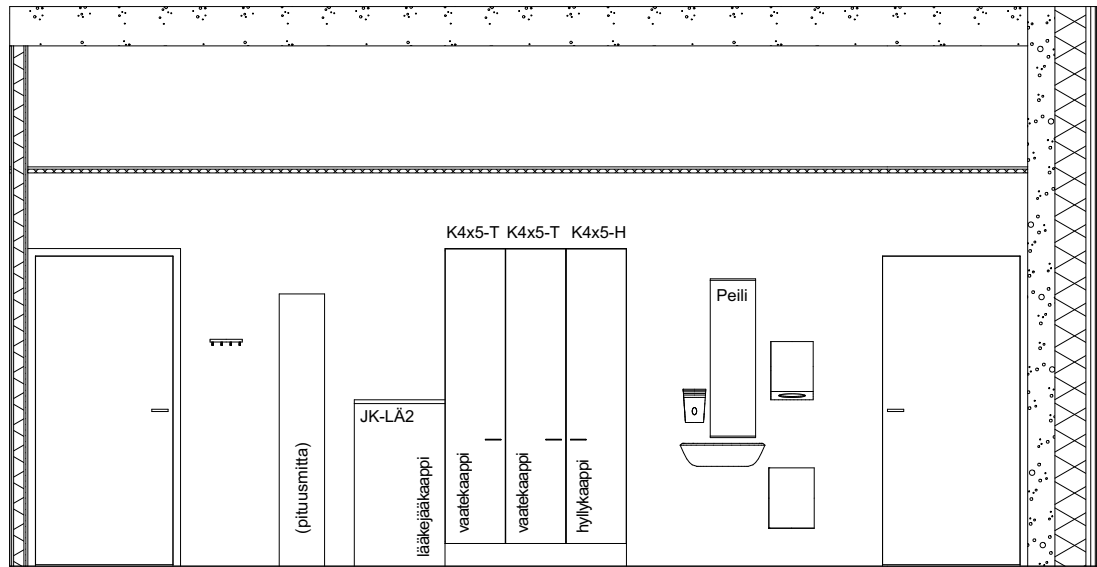

A211 TERV.HOITO

01


1:50

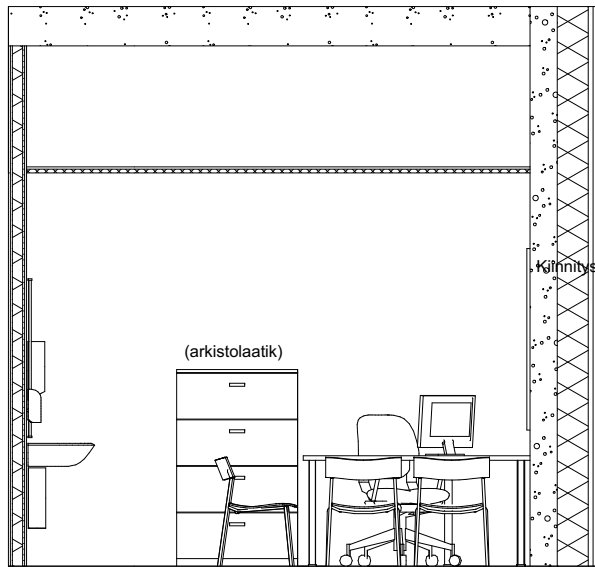

A211 TERV.HOITO

02


1:50

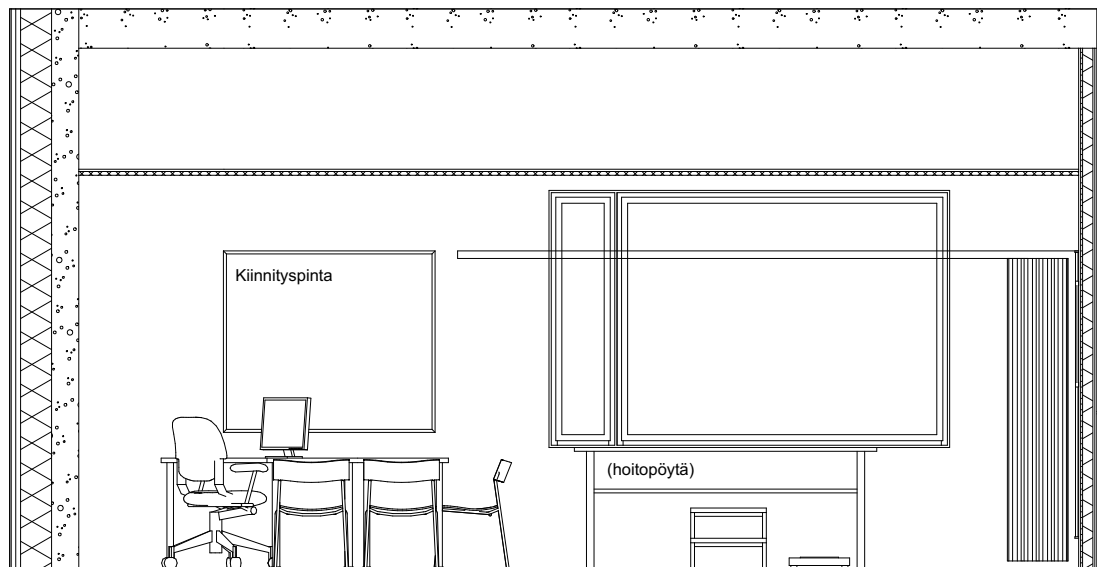

A211 TERV.HOITO

03


1:50

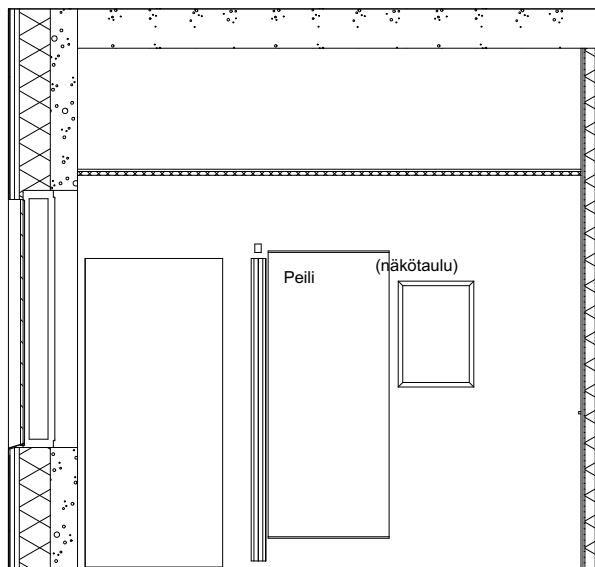

A211 TERV.HOITO

04

1:50

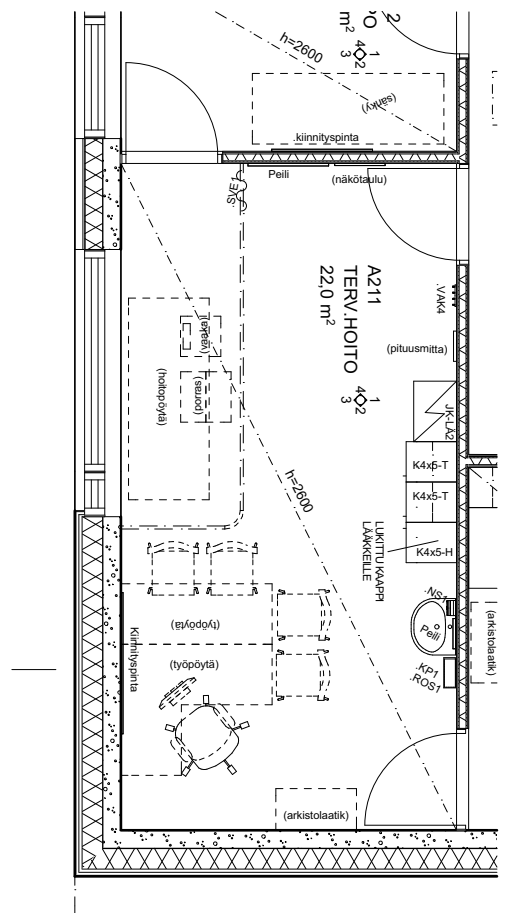

Heinsuon koulu

Rakennuskohteen osoite

Piirustuksen nimi

Mittakaava

Terveystie 8,
Päiväys

15870 Hollola
Allekirjoitus

A211 TERV.HOITO
Suunnitteluala-piirustuksen nro-projektin nro

1:75, 1:50
Muutos

ARK-2600.03-656H.8

ARK-2600.03-656H.8 A211 TERV.HOITO.pdf


Archicad 18

Tomi Perko arkkitehti SAFA


ARKKITEHTI
TOIMISTO **PERKO** OY

Sturenkatu 13
FI-15870 HELSINKI


phone + 358 9 2902 000 fax + 358 9 2902 0070
www.arkperko.fi etunimi.sukunimi@arkperko.fi

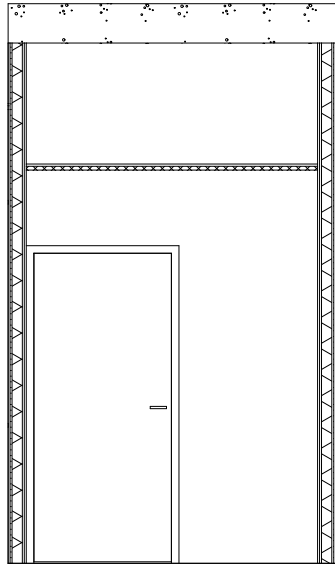


A212 LEPO 01 1:50

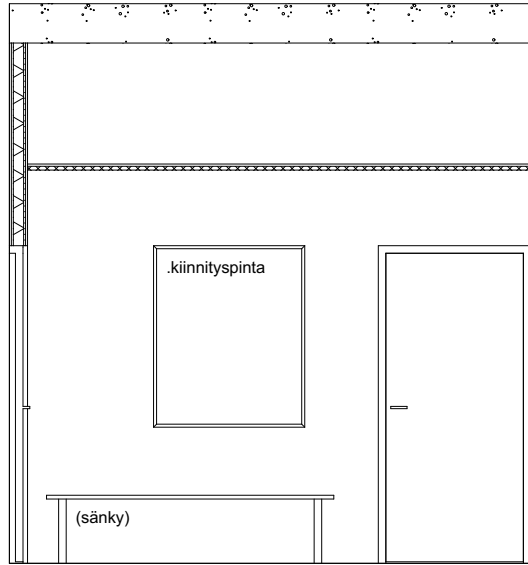


A212 LEPO 02 1:50

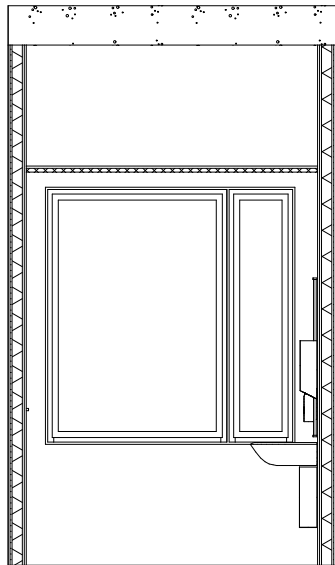

A212 LEPO 03 1:50

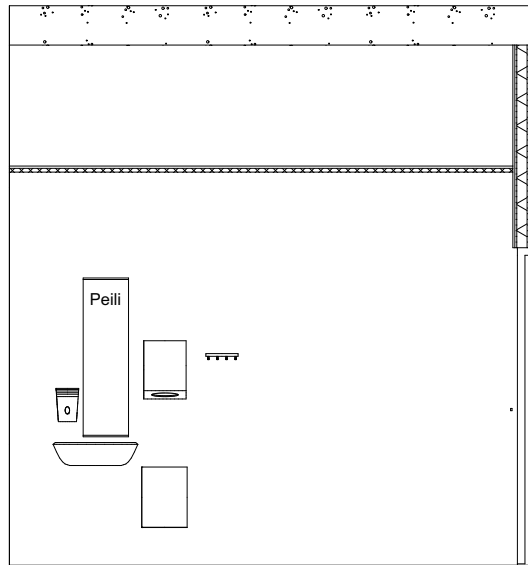

A212 LEPO 04 1:50

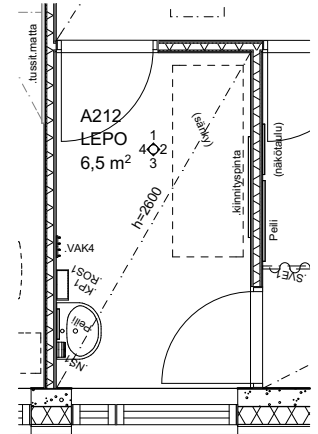

Heinsuon koulu

Rakennuskohteen osoite

Piirustuksen nimi

Mittakaava

Terveystie 8,

15870 Hollola

A212 LEPO

1:75, 1:50

Päiväys

Allekirjoitus

Suunnitteluala-piirustuksen nro-projektin nro

Muutos

ARK-2600.03-656H.9

Tomi Perko arkkitehti SAFA


ARK-2600.03-656H.9 A212 LEPO.pdf

Archicad 18

ARKKITEHTI
TOIMISTO **PERKO** OY

Sturenkatu 13
FI-15870 HELSINKI


phone + 358 9 2902 000 fax + 358 9 2902 0070
www.arkperko.fi etunimi.sukunimi@arkperko.fi

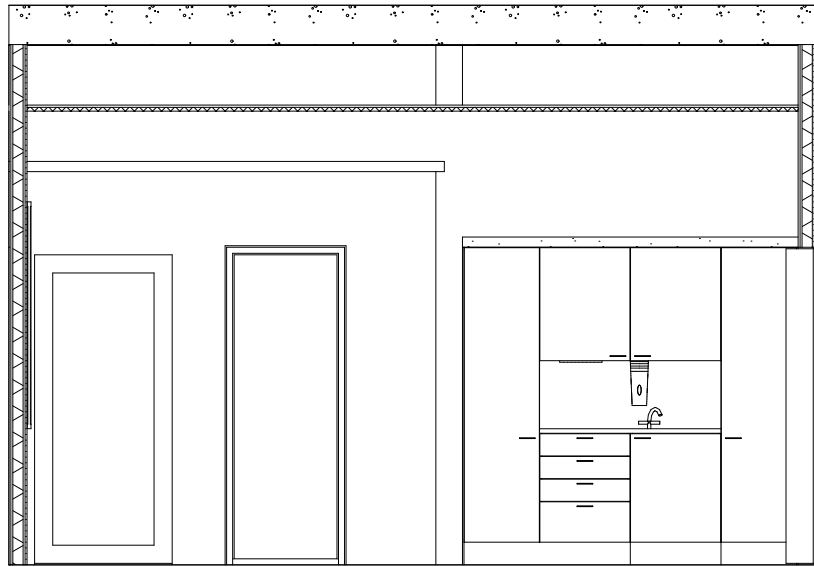

A216 LUOKKAM.ERIOP.

01


1:50

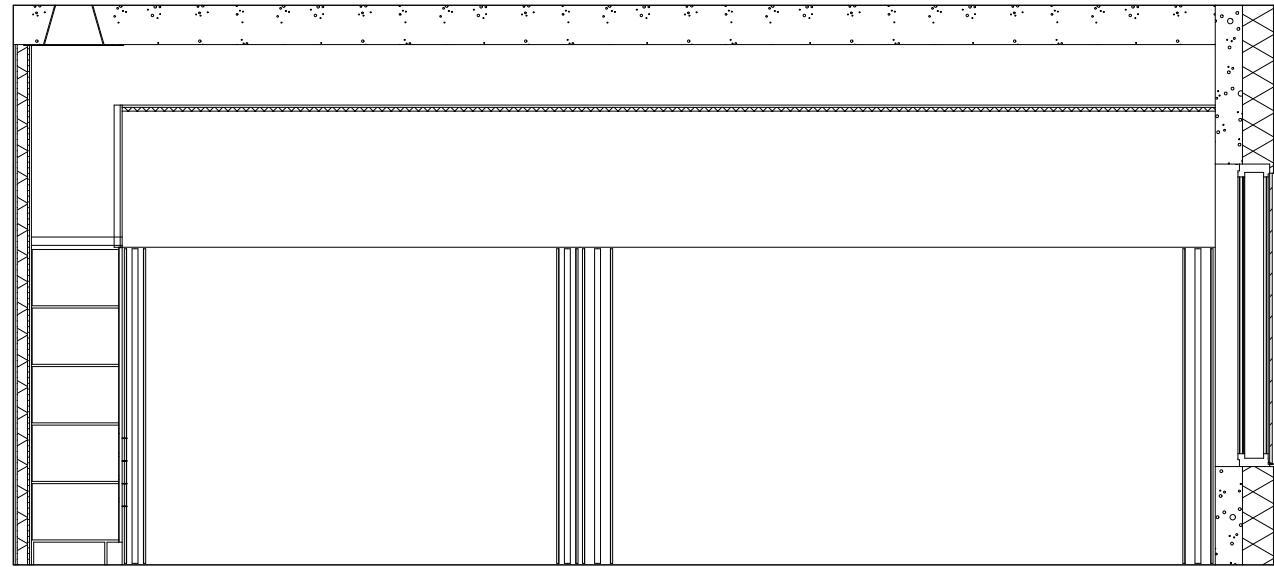

A216 LUOKKAM.ERIOP.

02


1:50

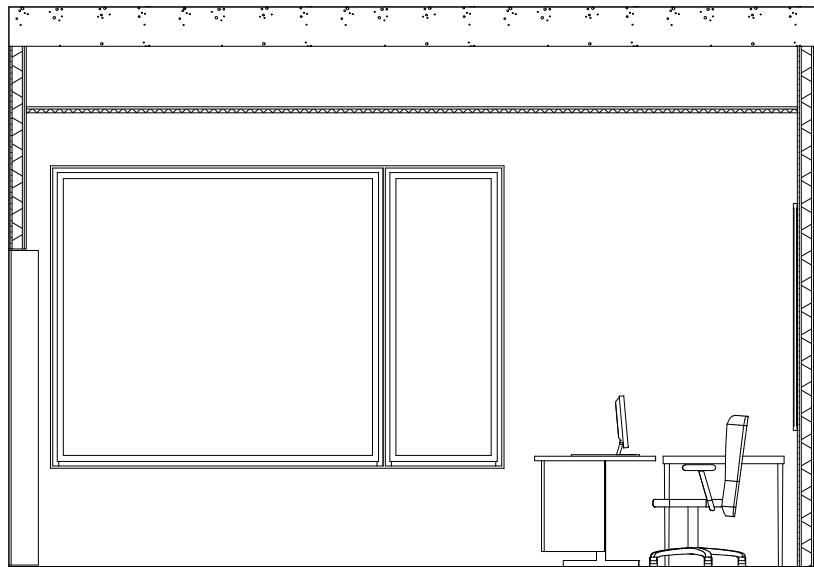

A216 LUOKKAM.ERIOP.

03


1:50

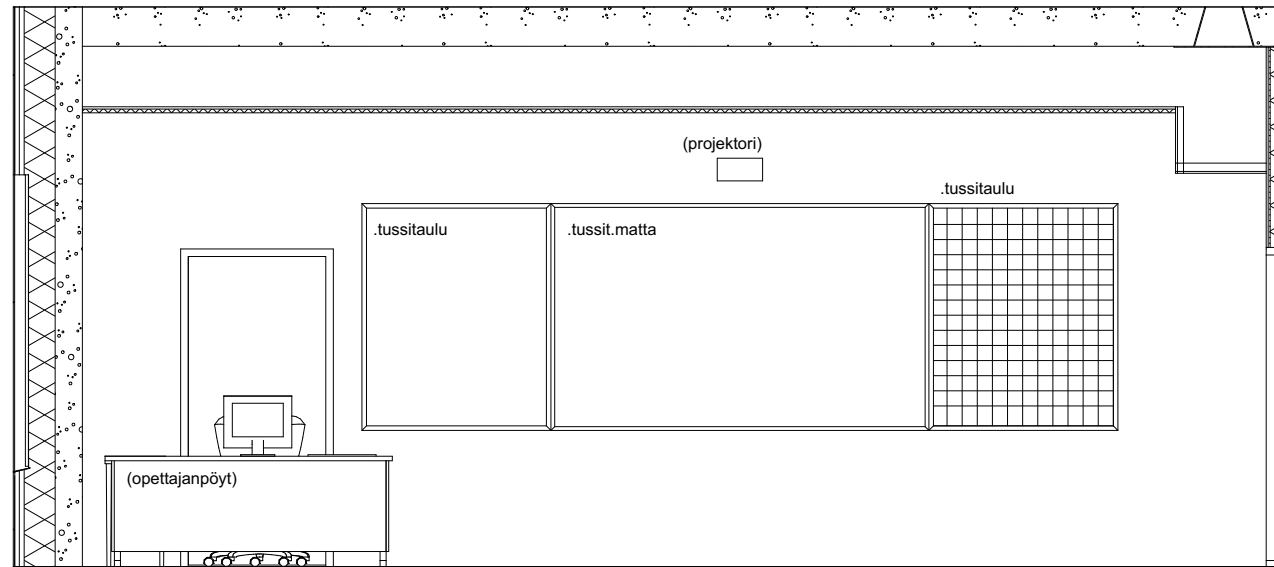

A216 LUOKKAM.ERIOP.

04

1:50

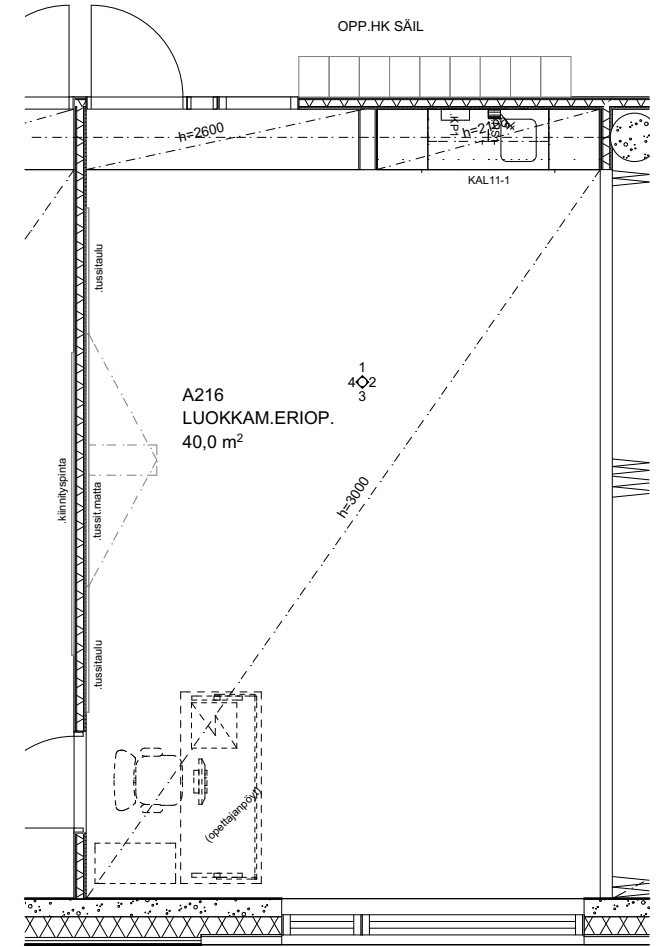

Heinsuon koulu

Rakennuskohteen osoite

Piirustuksen nimi

Mittakaava

Terveystie 8,
Päiväys

15870 Hollola
Allekirjoitus

A216 LUOKKAM.ERIOP.
Suunnitteluala-piirustuksen nro-projektin nro

1:75, 1:50
Muutos

ARK-2600.03-656H.10

Tomi Perko arkkitehti SAFA



ARK-2600.03-656H.10 A216 LUOKKAM.ERIOP..pdf

Archicad 18

ARKKITEHTI TOIMISTO PERKO OY

Sturenkatu 13
FI-15870 HELSINKI

phone + 358 9 2902 000 fax + 358 9 2902 0070
www.arkperko.fi etunimi.sukunimi@arkperko.fi

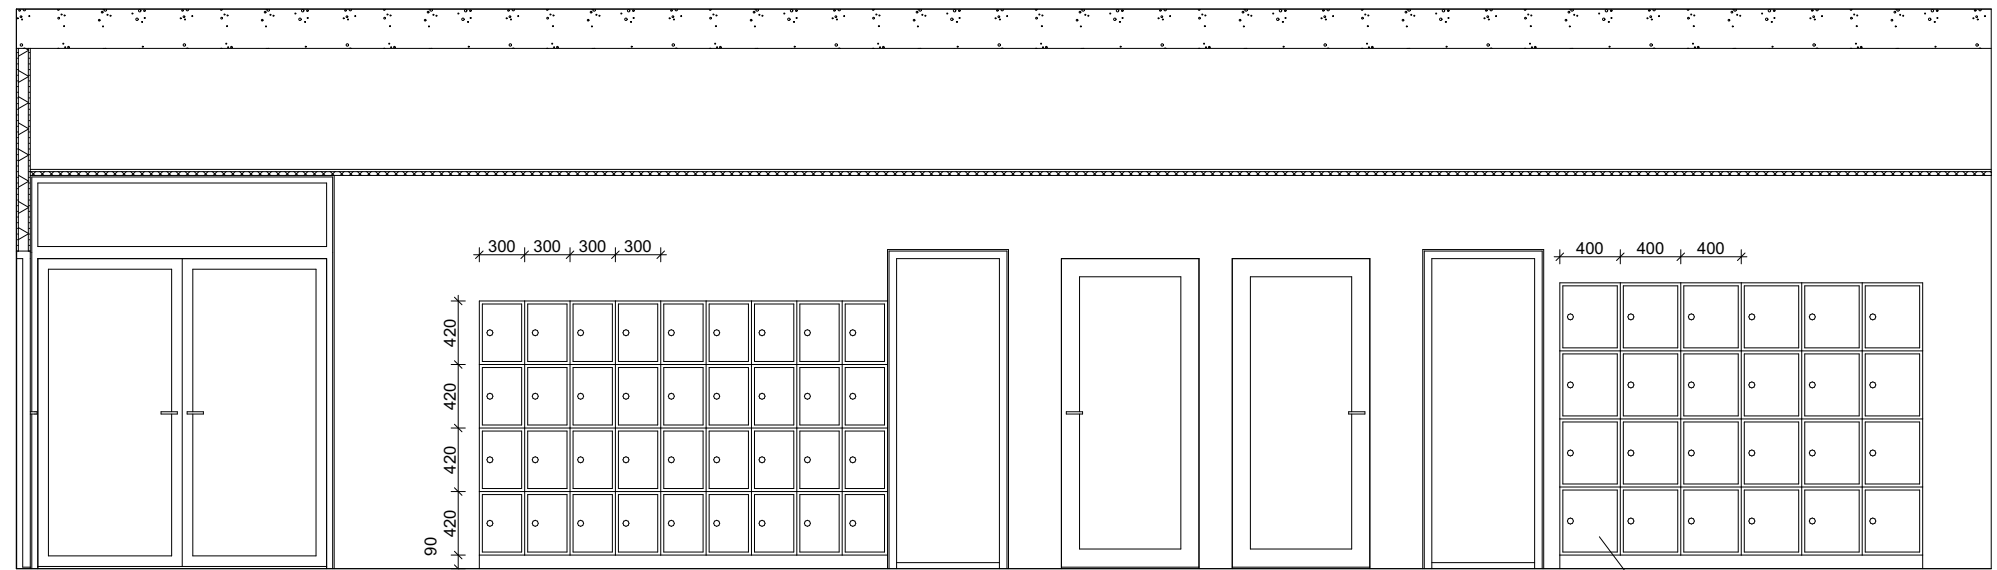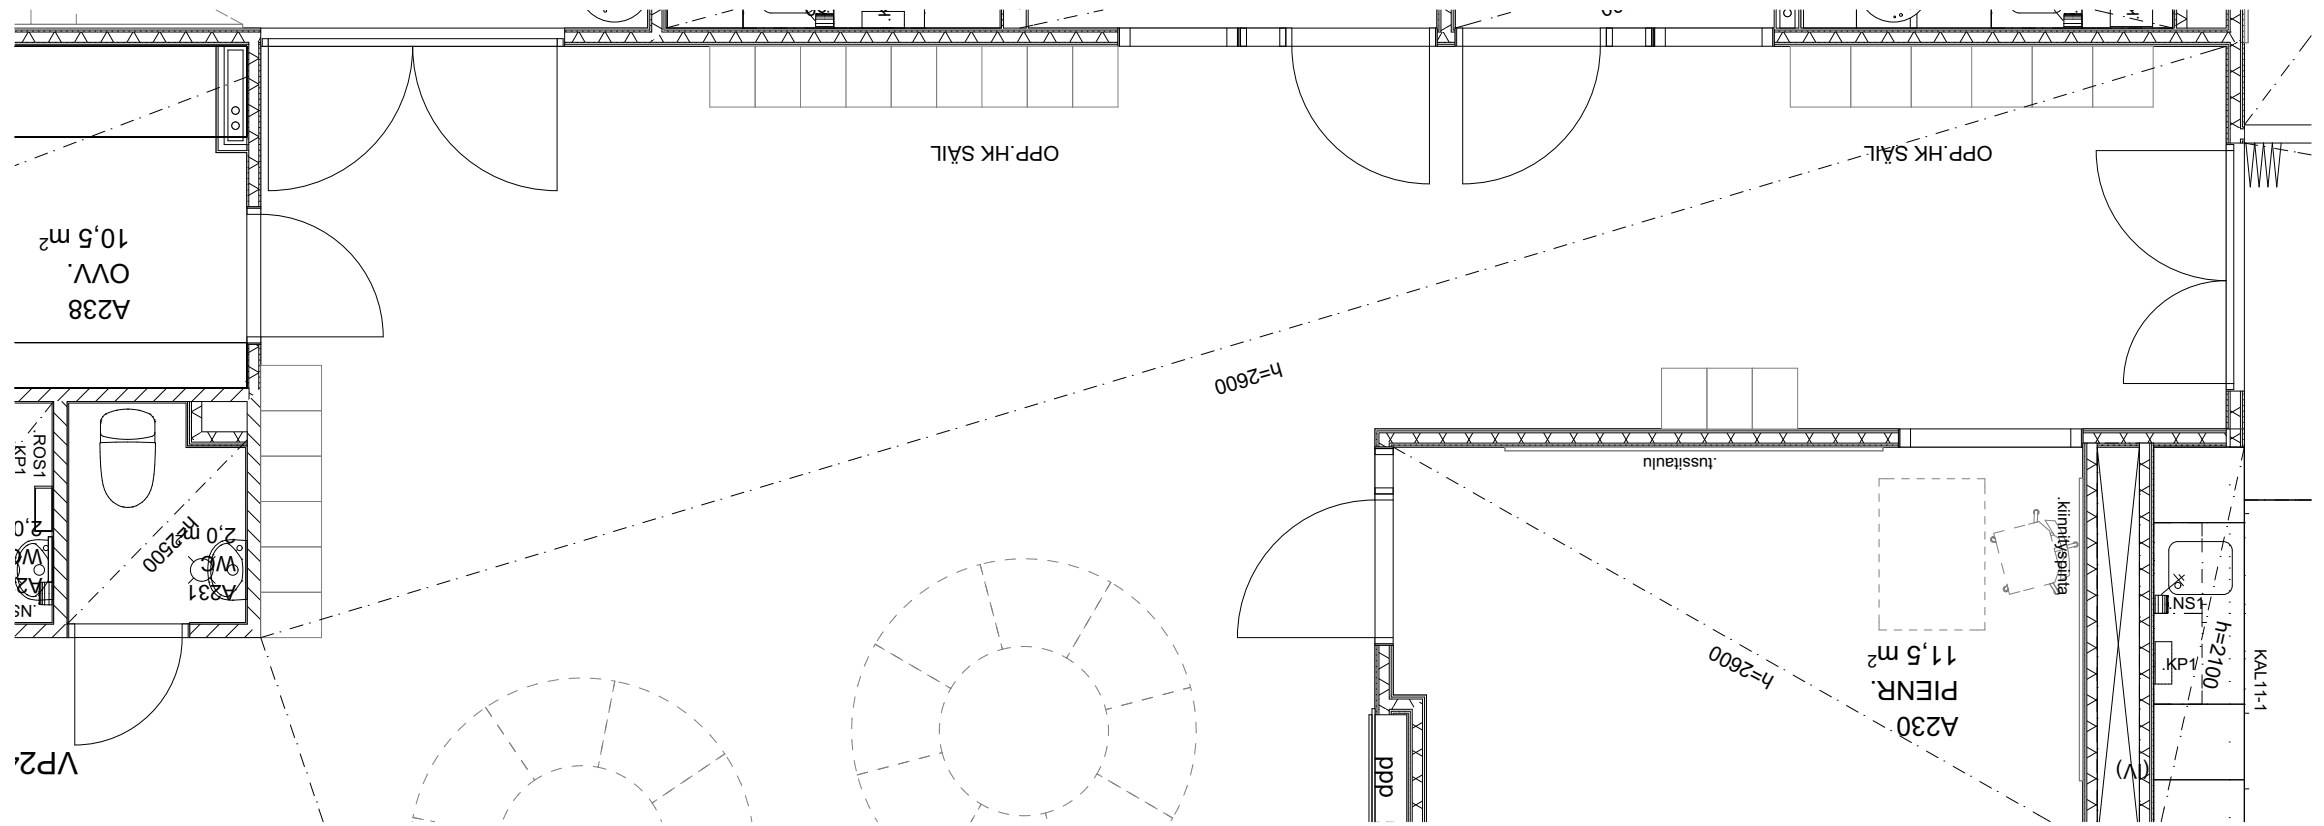

A227 käytävä

03

1:50

HUONEKORTTI KESKEN

Heinsuon koulu

Rakennuskohteen osoite

Piirustuksen nimi

Mittakaava

Terveystie 8,

15870 Hollola

A227 KÄYTÄVÄ

1:50

Päiväys

Allekirjoitus

Suunnitteluala-piirustuksen nro-projektin nro

Muutos

ARK-2600.03-656H.11

Tomi Perko arkkitehti SAFA


ARK-2600.03-656H.11 A227 KÄYTÄVÄ.pdf

Archicad 18


ARKKITEHTI
TOIMISTO **PERKO** OY

Sturenkatu 13
FI-15870 HELSINKI


phone + 358 9 2902 000 fax + 358 9 2902 0070
www.arkperko.fi etunimi.sukunimi@arkperko.fi

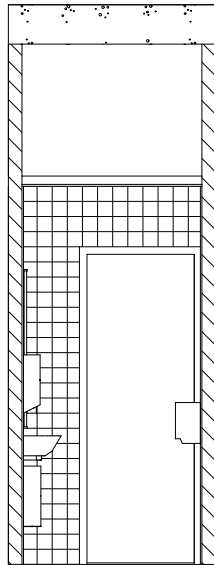


A232 WC 01 1:50

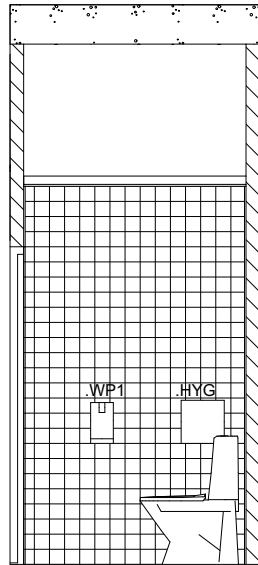


A232 WC 02 1:50

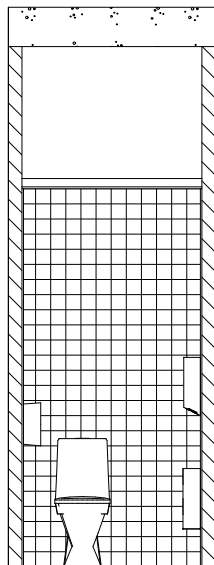

A232 WC 03 1:50

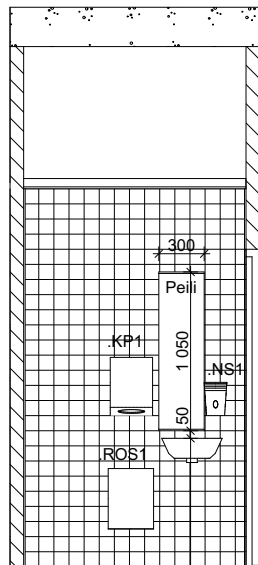

A232 WC 04 1:50

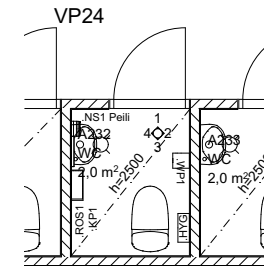

Heinsuon koulu

Rakennuskohteen osoite

Piirustuksen nimi

Mittakaava

Terveystie 8,

15870 Hollola

A232 WC

1:75, 1:50

Päiväys

Allekirjoitus

Suunnitteluala-piirustuksen nro-projektin nro

Muutos

ARK-2600.03-656H.12

Tomi Perko arkkitehti SAFA


ARK-2600.03-656H.12 A232 WC.pdf

Archicad 18


ARKKITEHTI
TOIMISTO **PERKO** OY

Sturenkatu 13
FI-15870 HELSINKI


phone + 358 9 2902 000 fax + 358 9 2902 0070
www.arkperko.fi etunimi.sukunimi@arkperko.fi

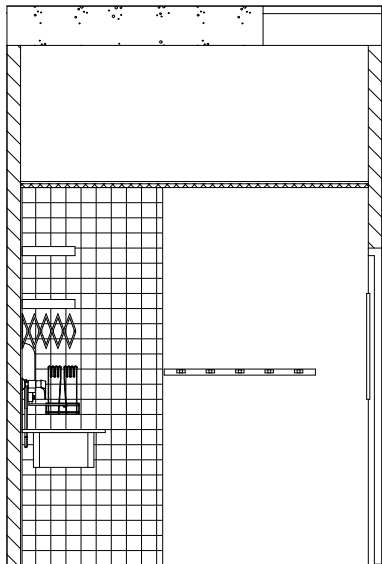


A239 SIIVOUS 01 1:50

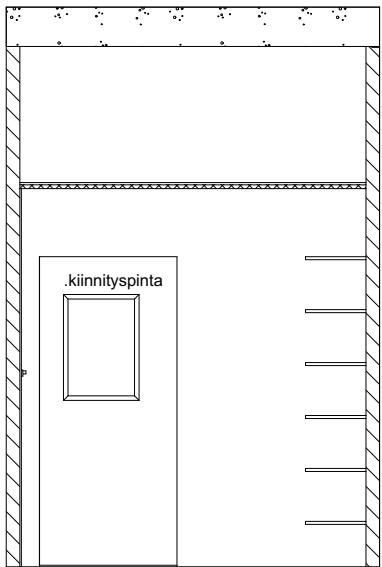


A239 SIIVOUS 02 1:50

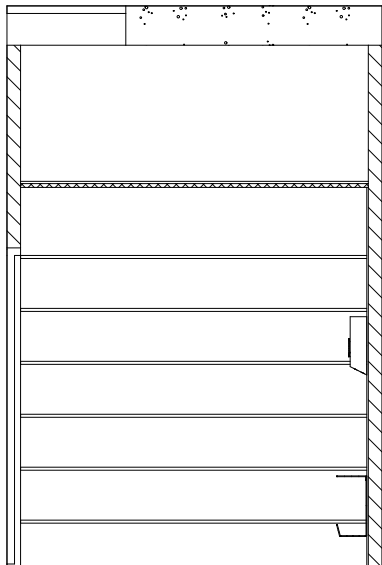

A239 SIIVOUS 03 1:50

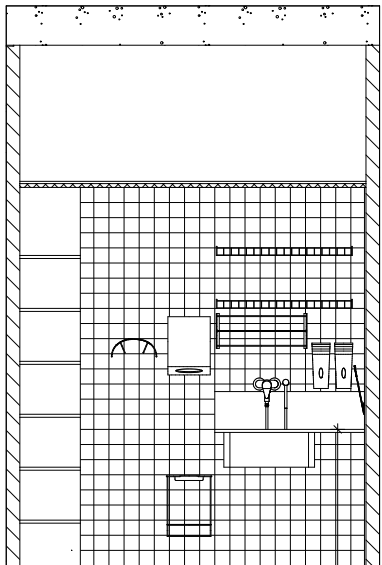

A239 SIIVOUS 04 1:50

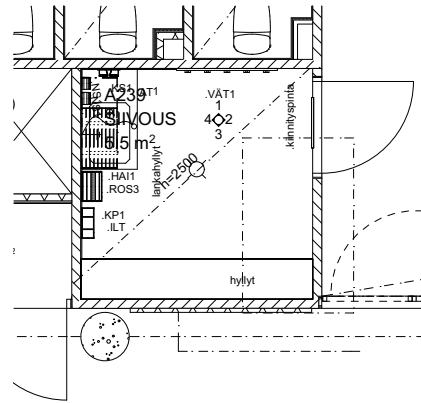

Heinsuon koulu

Rakennuskohteen osoite Piirustuksen nimi Mittakaava


Terveystie 8, **15870 Hollola** **A239 SIIVOUS** **1:75, 1:50**
Päiväys Allekirjoitus Suunnitteluala-piirustuksen nro-projektin nro Muutos

ARK-2600.03-656H.13

Tomi Perko arkkitehti SAFA ARK-2600.03-656H.13 A239 SIIVOUS.pdf Archicad 18

ARKKITEHTI
TOIMISTO **PERKO** OY

Sturenkatu 13
FI-15870 HELSINKI
phone + 358 9 2902 000 fax + 358 9 2902 0070
www.arkperko.fi etunimi.sukunimi@arkperko.fi

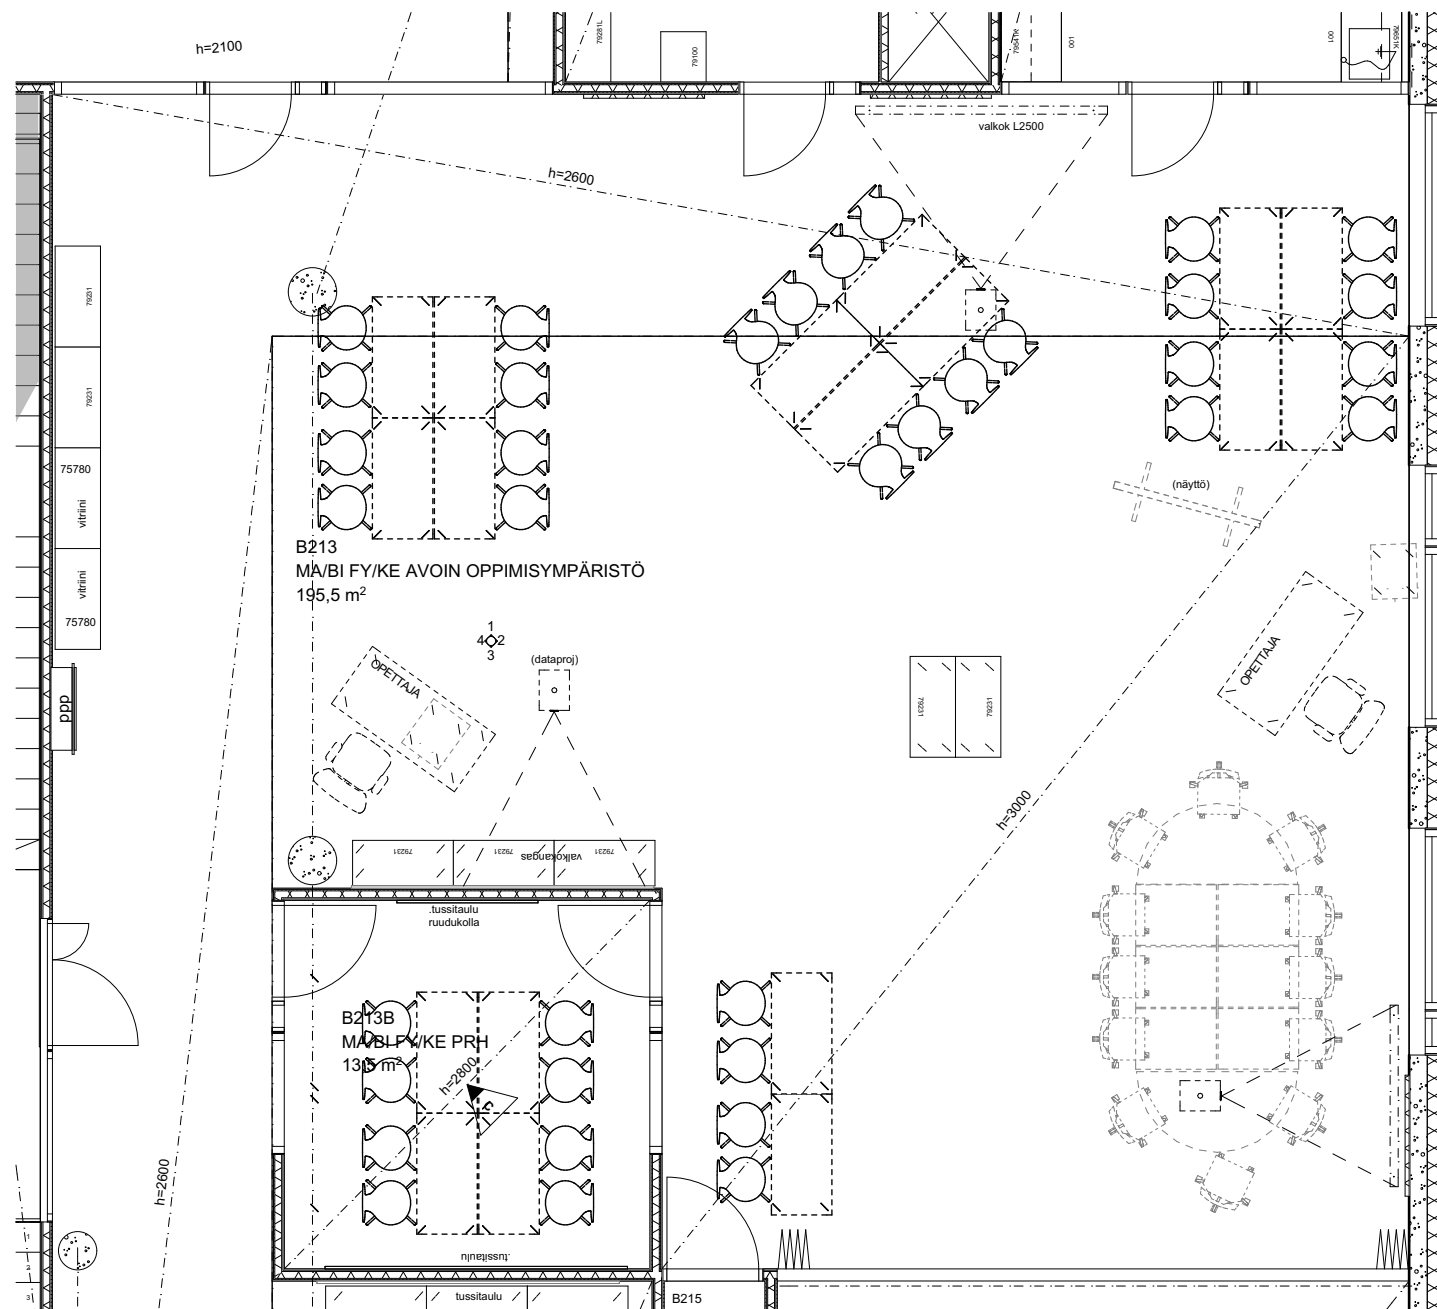

Heinsuon koulu

Rakennuskohteen osoite

Piirustuksen nimi

Mittakaava

Terveystie 8,
Päiväys

15870 Hollola
Allekirjoitus

B213 MA/BI FY/KE AVOIN OPPIMISYMPÄRISTÖ (1) 1:75
Suunnitteluala-piirustuksen nro-projektin nro Muutos

ARK-2600.03-656H.14


ARK-2600.03-656H.14 B213 MA/BI FY/KE AVOIN OPPIMISYMPÄRISTÖ (1).pdfArchicad 18

Tomi Perko arkkitehti SAFA

ARKKITEHTI
TOIMISTO **PERKO** OY

Sturenkatu 13
FI-15870 HELSINKI


phone + 358 9 2902 000 fax + 358 9 2902 0070
www.arkperko.fi etunimi.sukunimi@arkperko.fi

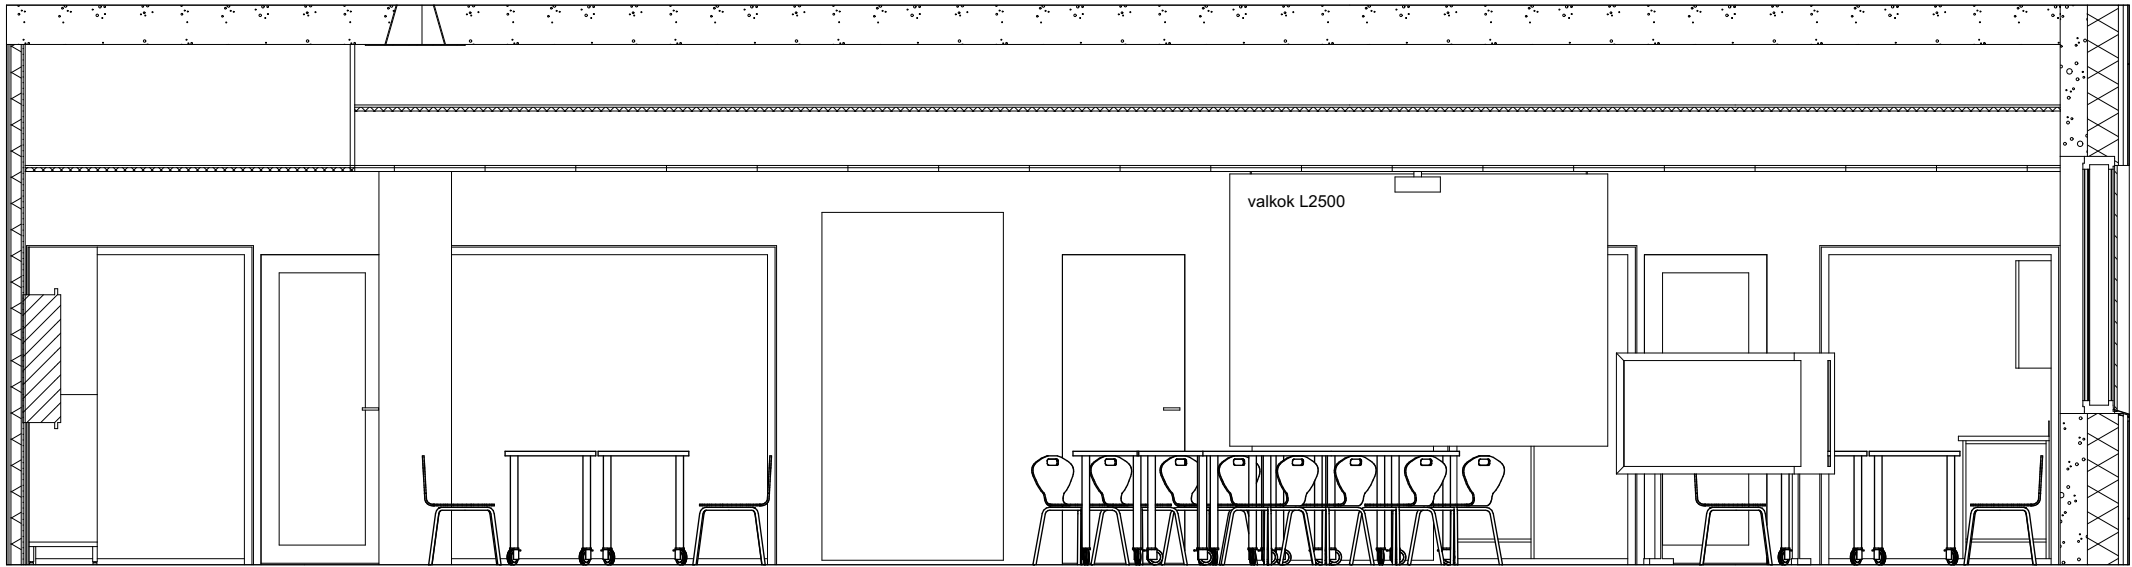

B213 MA/BIFY/KE AVOIN OPPIMISYMPÄRISTÖ

01

1:50

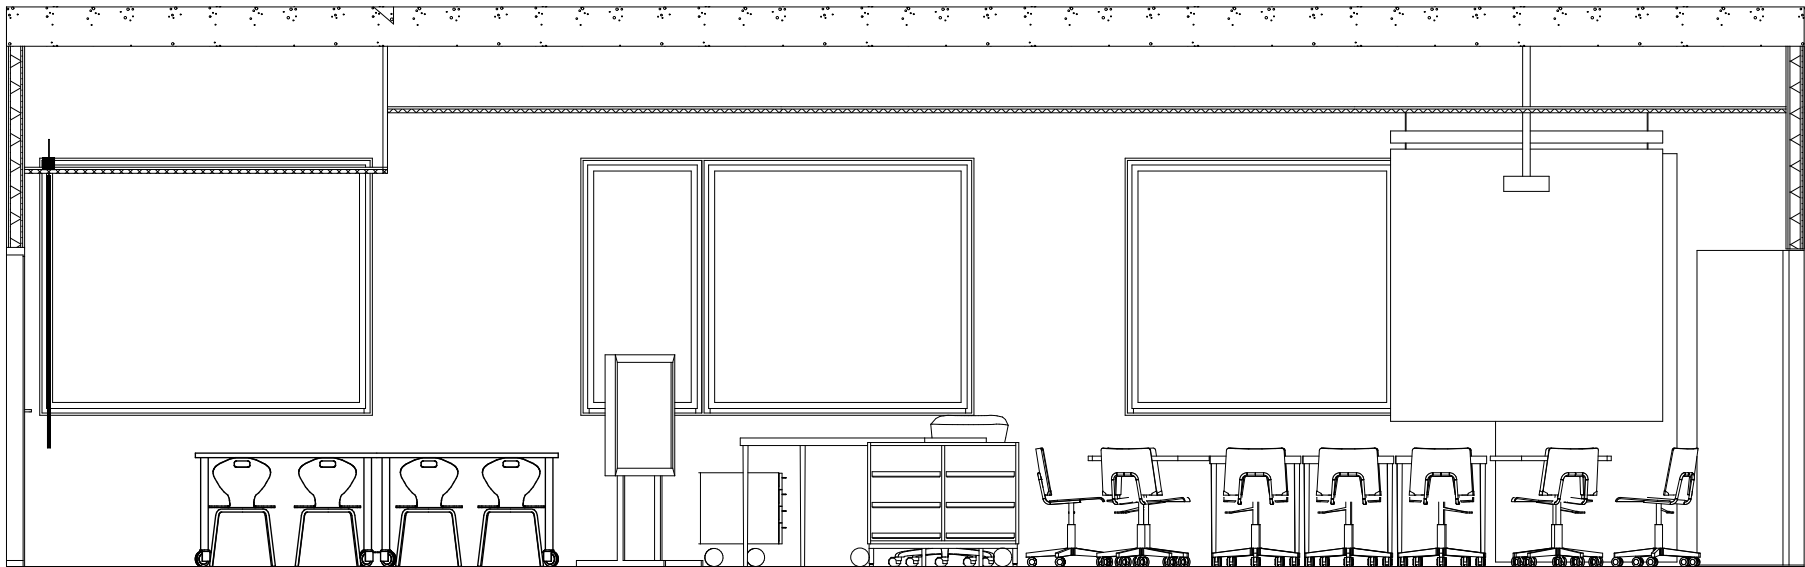

B213 MA/BIFY/KE AVOIN OPPIMISYMPÄRISTÖ

02

1:50

Heinsuon koulu

Rakennuskohteen osoite

Piirustuksen nimi

Mittakaava

Terveystie 8,
Päiväys

15870 Hollola
Allekirjoitus

B213 MA/BI FY/KE AVOIN OPPIMISYMPÄRISTÖ (2) 1:50
Suunnitteluala-piirustuksen nro-projektin nro Muutos

ARK-2600.03-656H.15


ARK-2600.03-656H.15 B213 MA/BI FY/KE AVOIN OPPIMISYMPÄRISTÖ (2).pdfArchicad 18

Tomi Perko arkkitehti SAFA

ARKKITEHTI
TOIMISTO **PERKO** OY

Sturenkatu 13
FI-15870 HELSINKI


phone + 358 9 2902 000 fax + 358 9 2902 0070
www.arkperko.fi etunimi.sukunimi@arkperko.fi

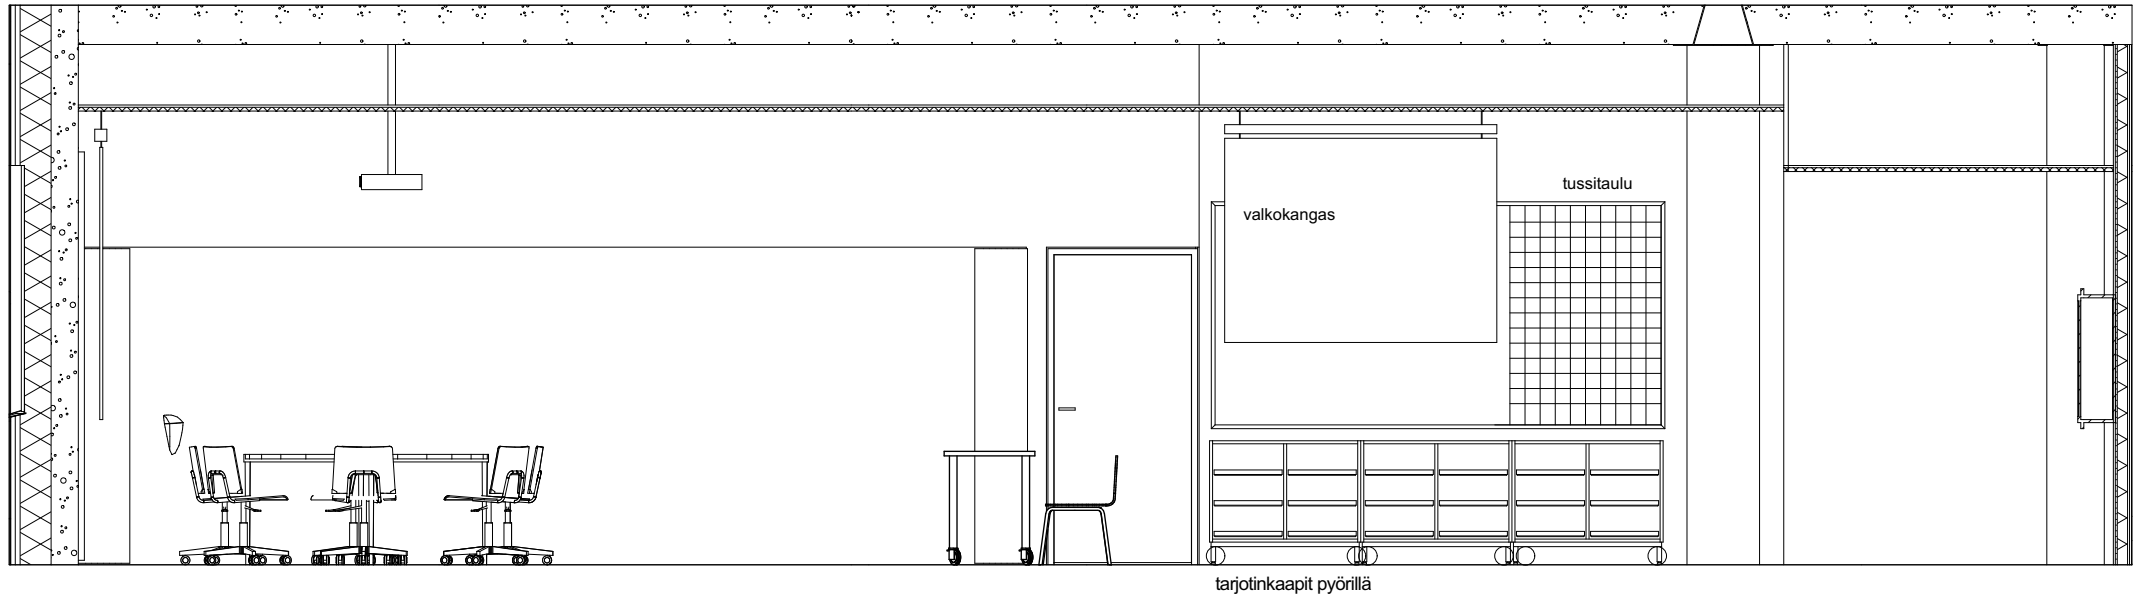

B213 MA/BIFY/KE AVOIN OPPIMISYMPÄRISTÖ

03

1:50

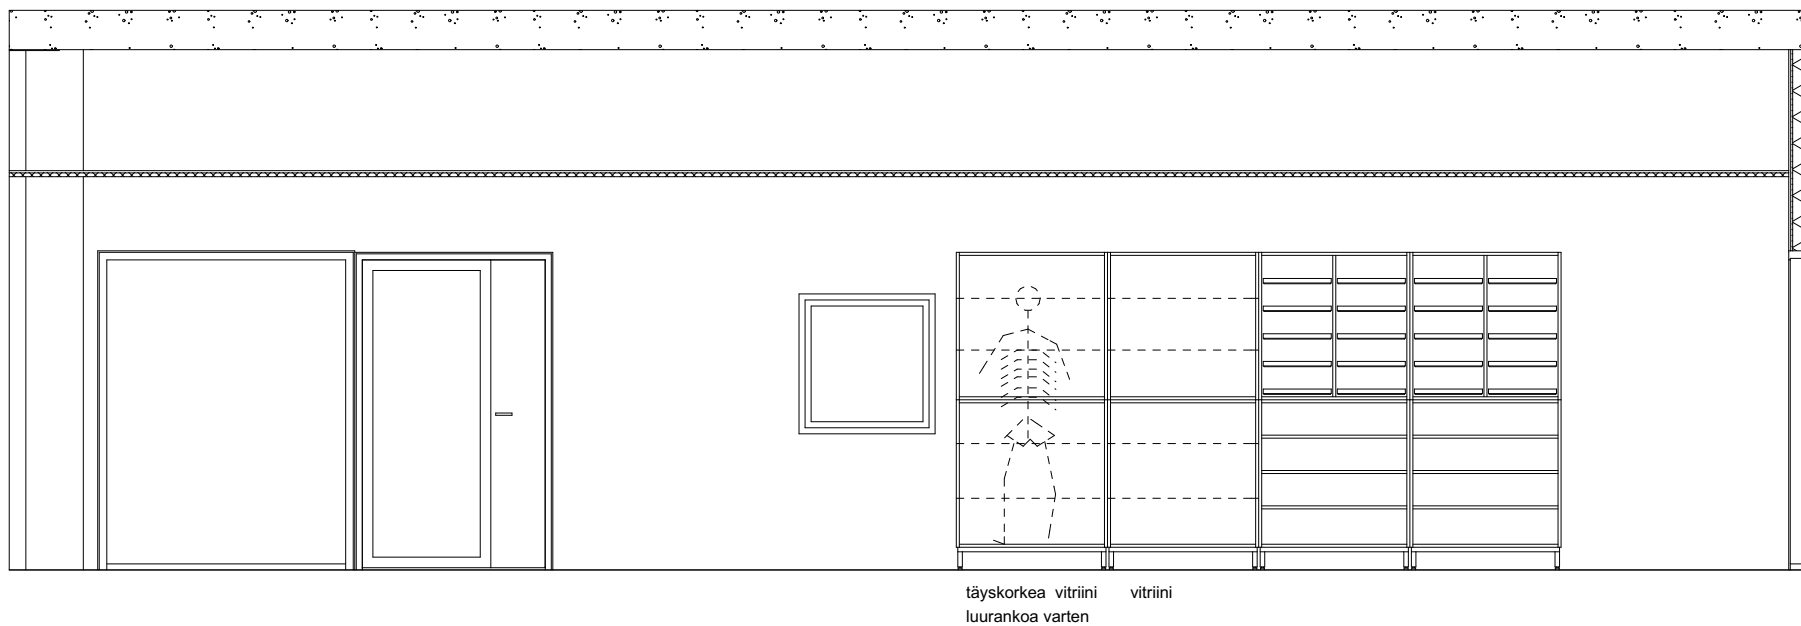

B213 MA/BIFY/KE AVOIN OPPIMISYMPÄRISTÖ

04

1:50

Heinsuon koulu

Rakennuskohteen osoite

Piirustuksen nimi

Mittakaava

Terveystie 8,
Päiväys

15870 Hollola
Allekirjoitus

B213 MA/BI FY/KE AVOIN OPPIMISYMPÄRISTÖ (3) 1:50
Suunnitteluala-piirustuksen nro-projektin nro Muutos

ARK-2600.03-656H.16


ARK-2600.03-656H.16 B213 MA/BI FY/KE AVOIN OPPIMISYMPÄRISTÖ (3).pdfArchicad 18

Tomi Perko arkkitehti SAFA

ARKKITEHTI
TOIMISTO **PERKO** OY

Sturenkatu 13
FI-15870 HELSINKI

phone + 358 9 2902 000 fax + 358 9 2902 0070
www.arkperko.fi etunimi.sukunimi@arkperko.fi

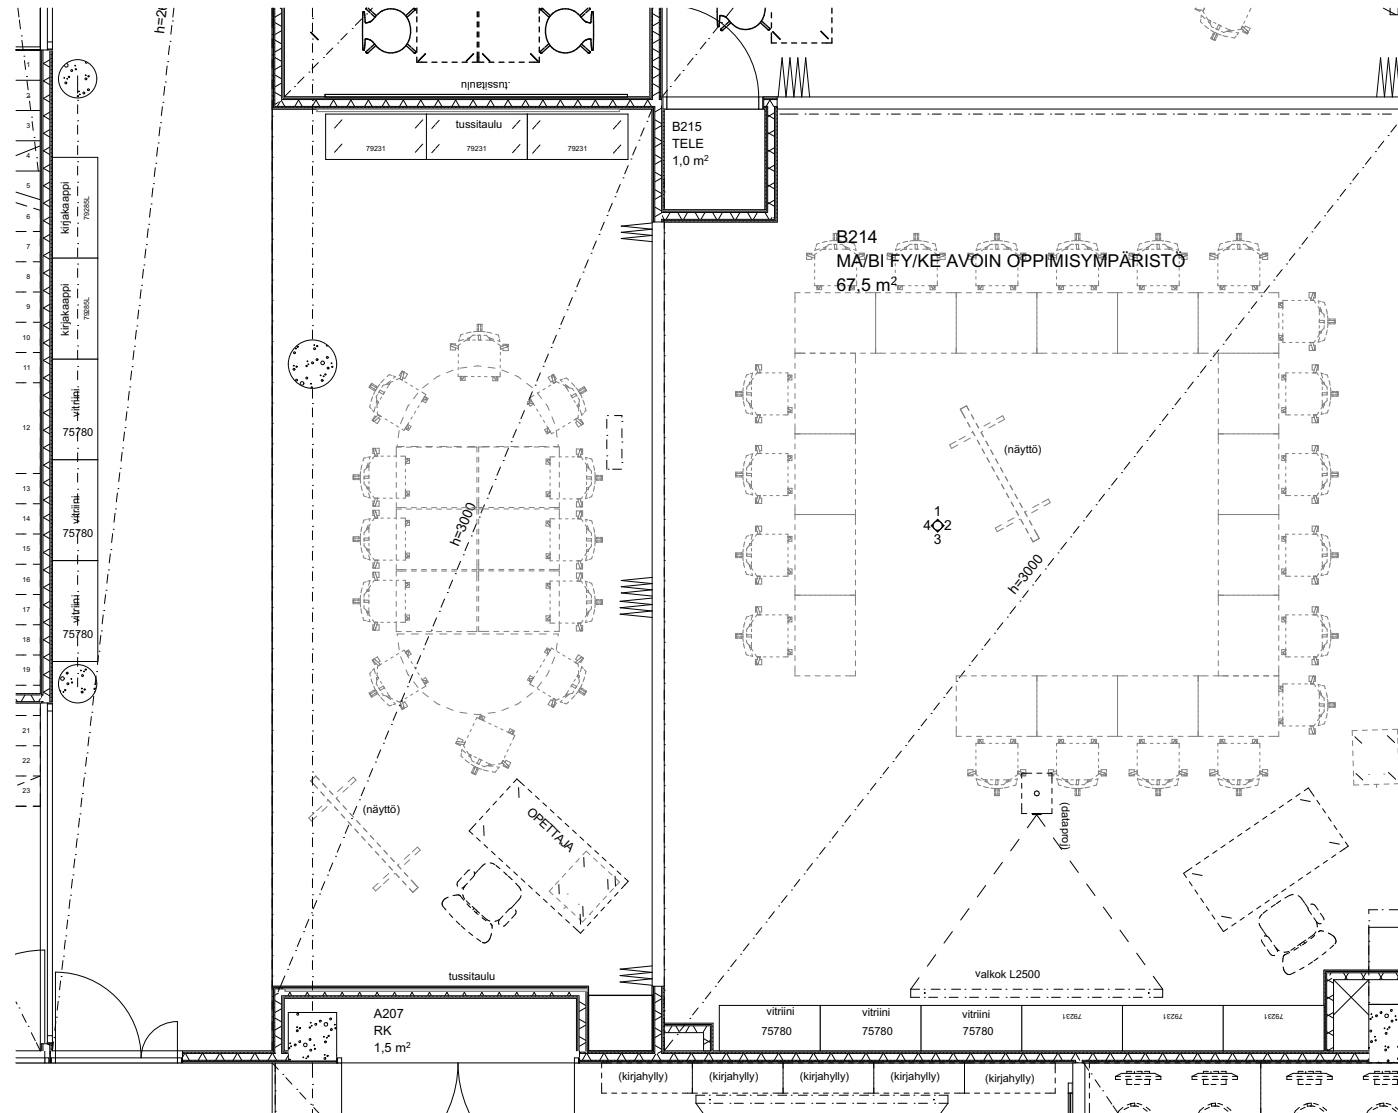

Heinsuon koulu

Rakennuskohteen osoite

Piirustuksen nimi

Mittakaava

Terveystie 8,
Päiväys

15870 Hollola
Allekirjoitus

B214 MA/BI FY/KE AVOIN OPPIMISYMPÄRISTÖ (1) 1:75
Suunnitteluala-piirustuksen nro-projektin nro Muutos

ARK-2600.03-656H.17


ARK-2600.03-656H.17 B214 MA/BI FY/KE AVOIN OPPIMISYMPÄRISTÖ (1).pdfArchicad 18

Tomi Perko arkkitehti SAFA

ARKKITEHTI
TOIMISTO **PERKO** OY

Sturenkatu 13
FI-15870 HELSINKI


phone + 358 9 2902 000 fax + 358 9 2902 0070
www.arkperko.fi etunimi.sukunimi@arkperko.fi

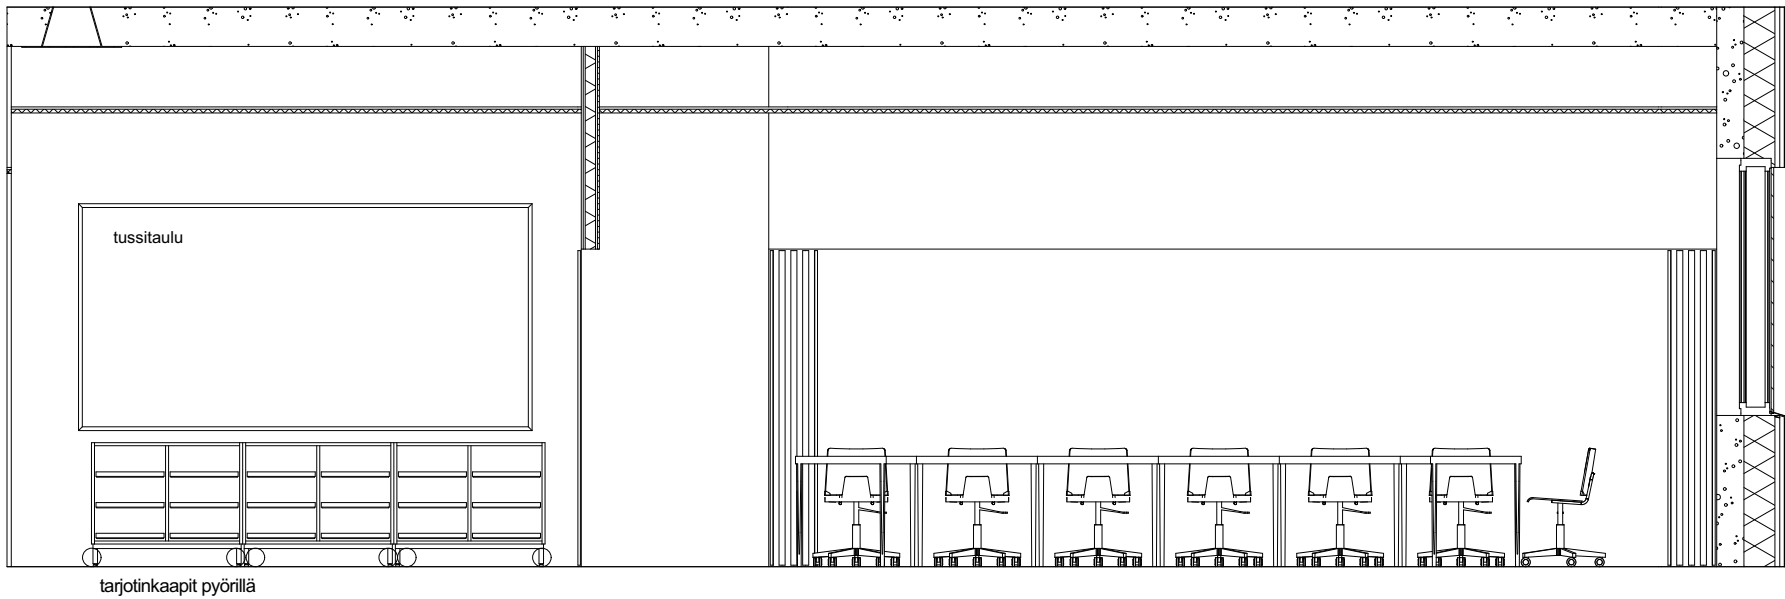

B214 MA/BI FY/KE AVOIN OPPIMISYMPÄRISTÖ

01

1:50

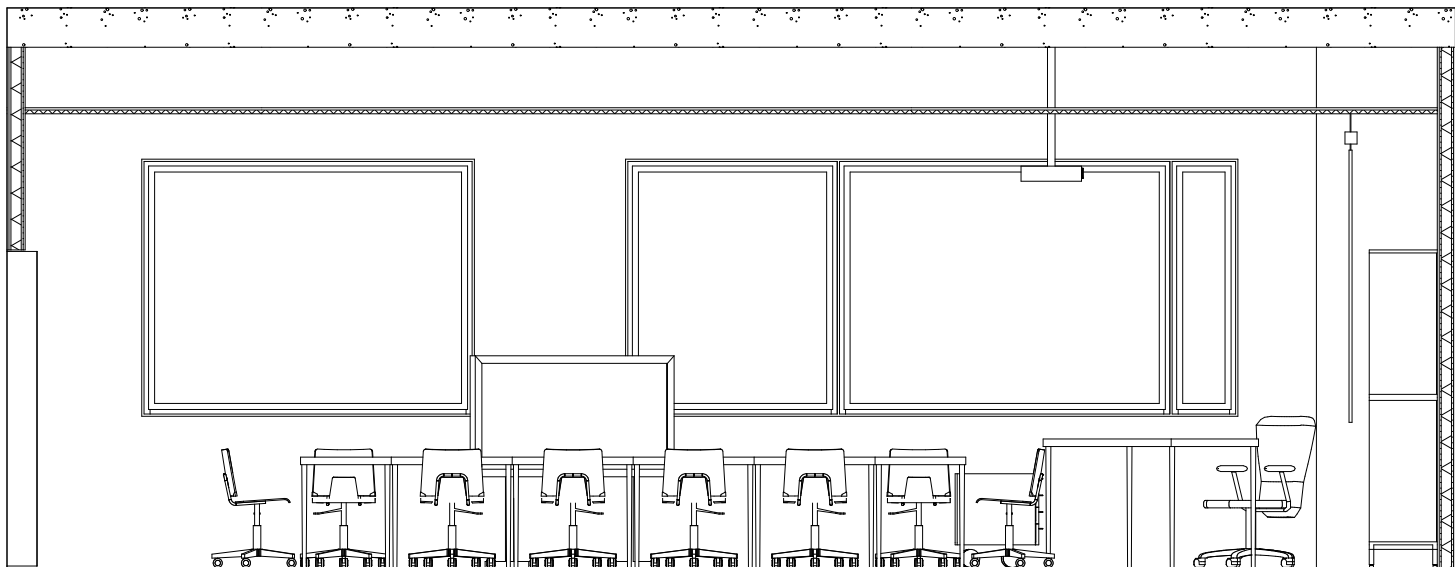

B214 MA/BI FY/KE AVOIN OPPIMISYMPÄRISTÖ

02

1:50

Heinsuon koulu

Rakennuskohteen osoite

Piirustuksen nimi

Mittakaava

Terveystie 8,
Päiväys

15870 Hollola
Allekirjoitus

B214 MA/BI FY/KE AVOIN OPPIMISYMPÄRISTÖ (2) 1:50
Suunnitteluala-piirustuksen nro-projektin nro Muutos

ARK-2600.03-656H.18


Tomi Perko arkkitehti SAFA

ARK-2600.03-656H.18 B214 MA/BI FY/KE AVOIN OPPIMISYMPÄRISTÖ (2).pdfArchicad 18


ARKKITEHTI
TOIMISTO **PERKO** OY

Sturenkatu 13
FI-15870 HELSINKI

phone + 358 9 2902 000 fax + 358 9 2902 0070
www.arkperko.fi etunimi.sukunimi@arkperko.fi

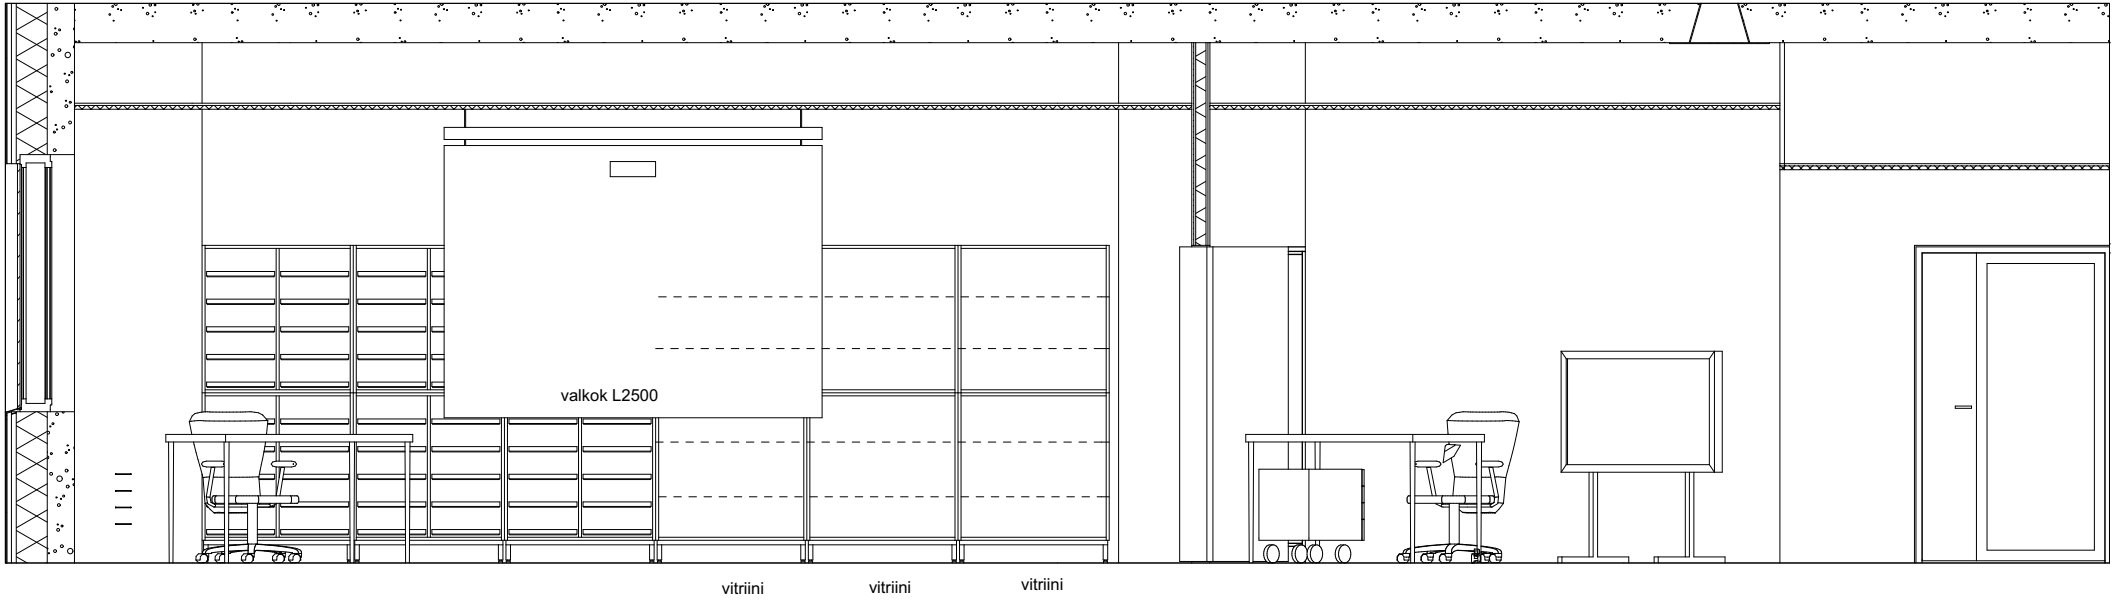

B214 MA/BI FY/KE AVOIN OPPIMISYMPÄRISTÖ 03 1:50

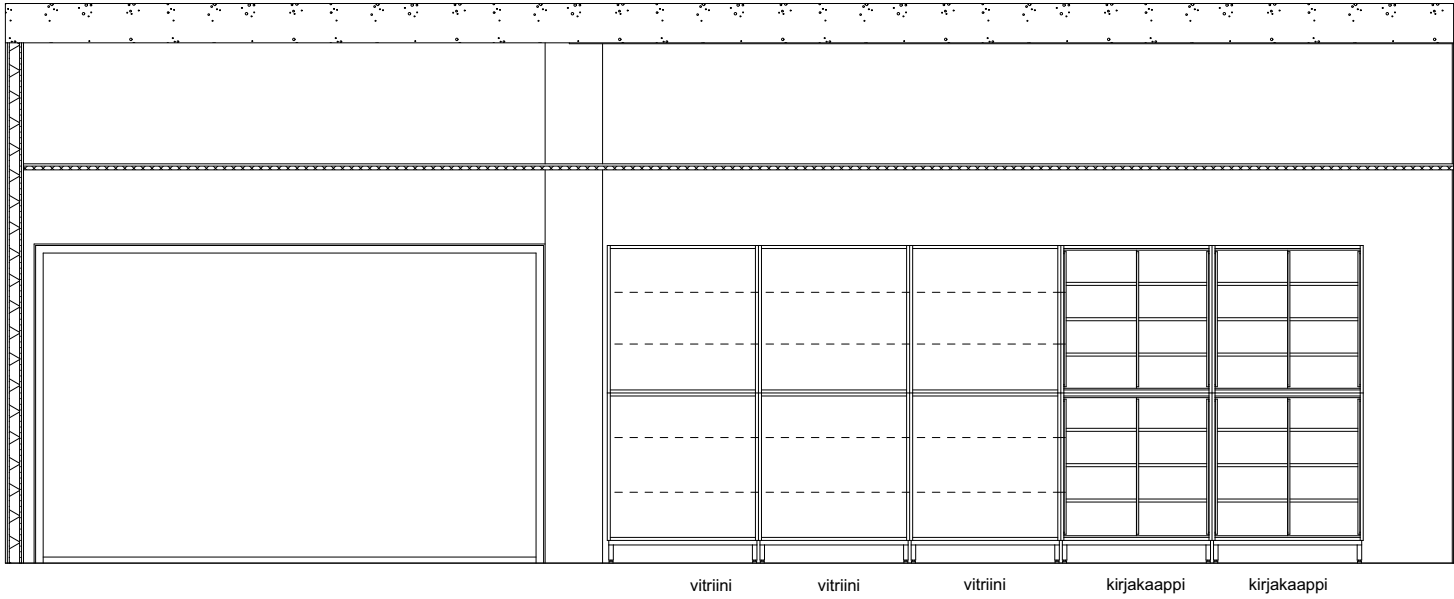

B214 MA/BI FY/KE AVOIN OPPIMISYMPÄRISTÖ 04 1:50

Heinsuon koulu

Rakennuskohteen osoite Mittakaava

Terveystie 8, **15870 Hollola** **B214 MA/BI FY/KE AVOIN OPPIMISYMPÄRISTÖ (3)** 1:50
Päiväys Allekirjoitus Suunnitteluala-piirustuksen nro-projektin nro Muutos


ARK-2600.03-656H.19

Tomi Perko arkkitehti SAFA



ARK-2600.03-656H.19 B214 MA/BI FY/KE AVOIN OPPIMISYMPÄRISTÖ (3).pdfArchicad 18

ARKKITEHTI
TOIMISTO **PERKO** OY

Sturenkatu 13 phone + 358 9 2902 000 fax + 358 9 2902 0070
FI-15870 HELSINKI www.arkperko.fi etunimi.sukunimi@arkperko.fi

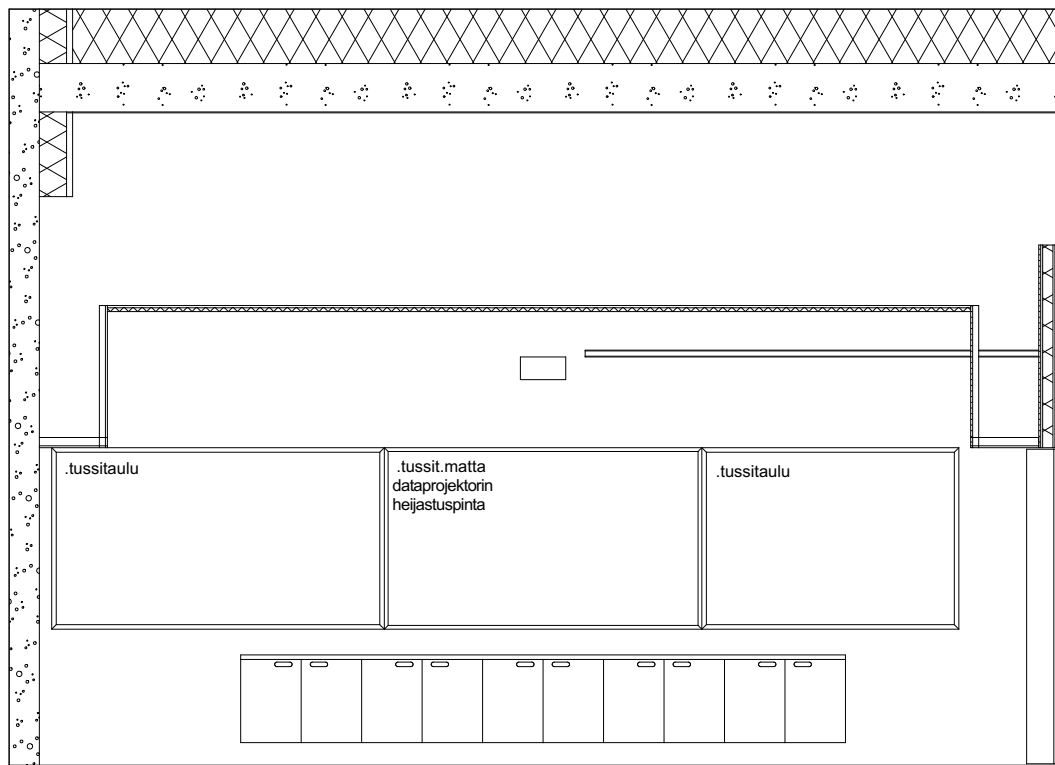

B216 LAB 01 1:50

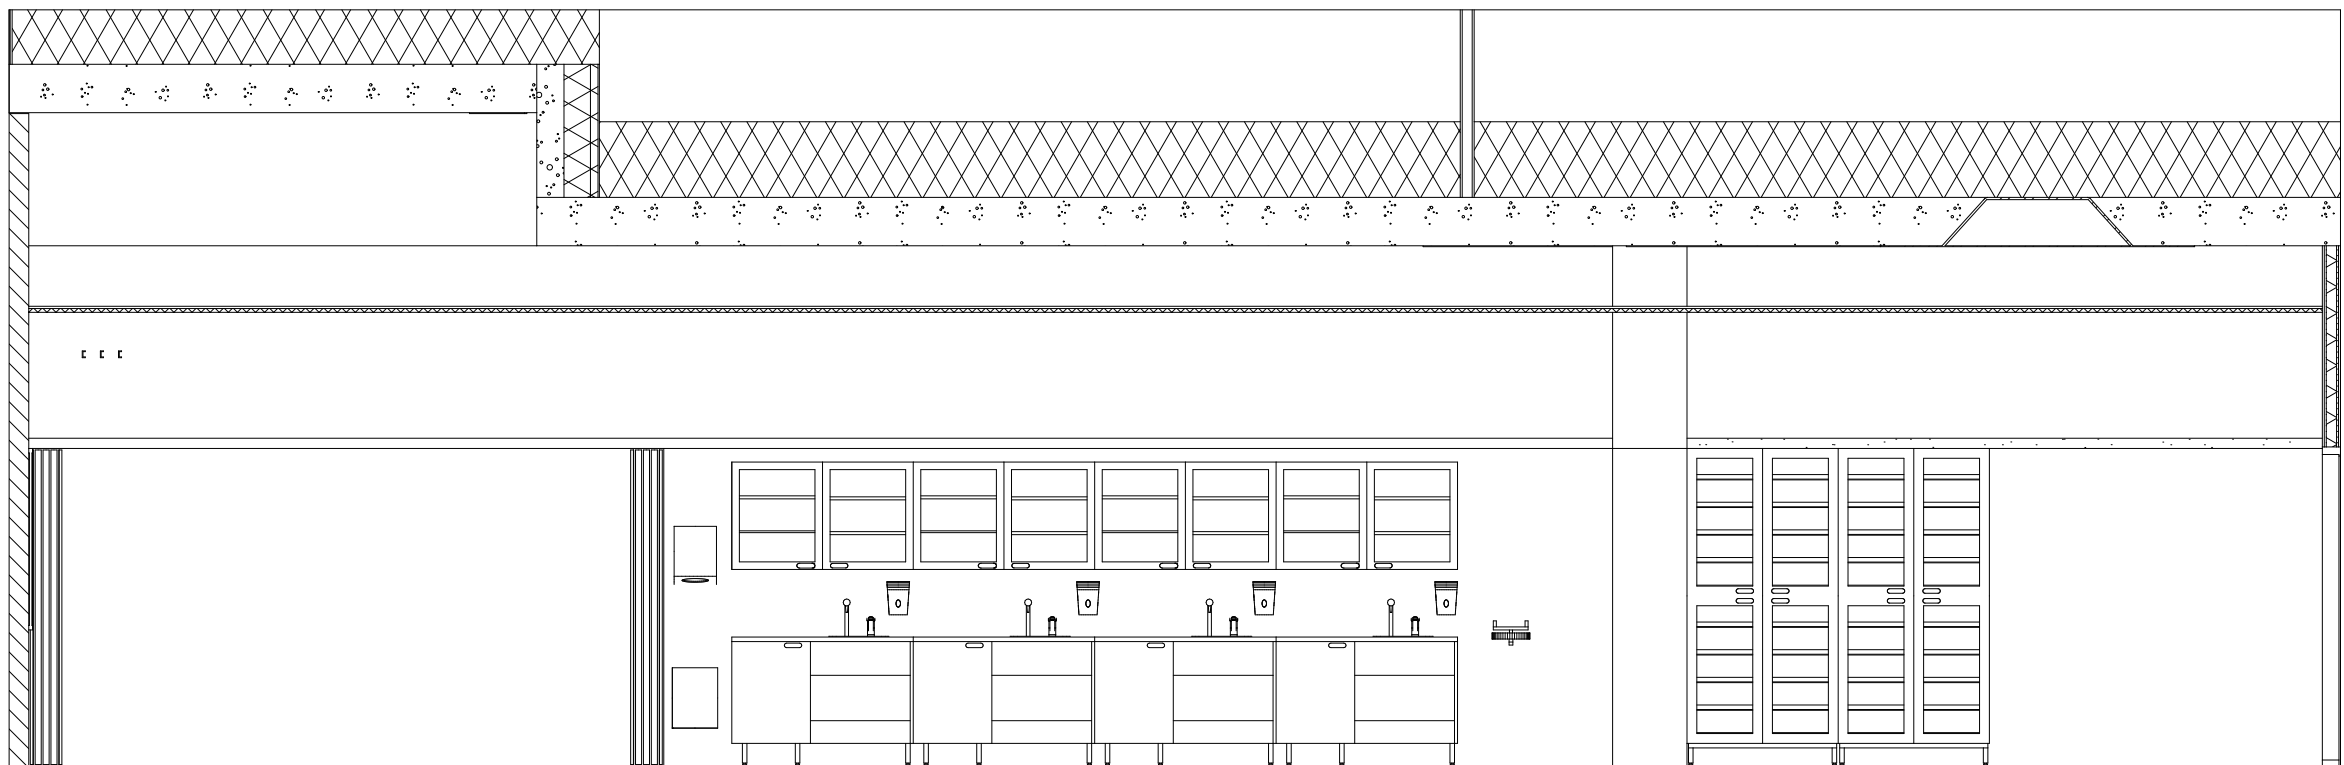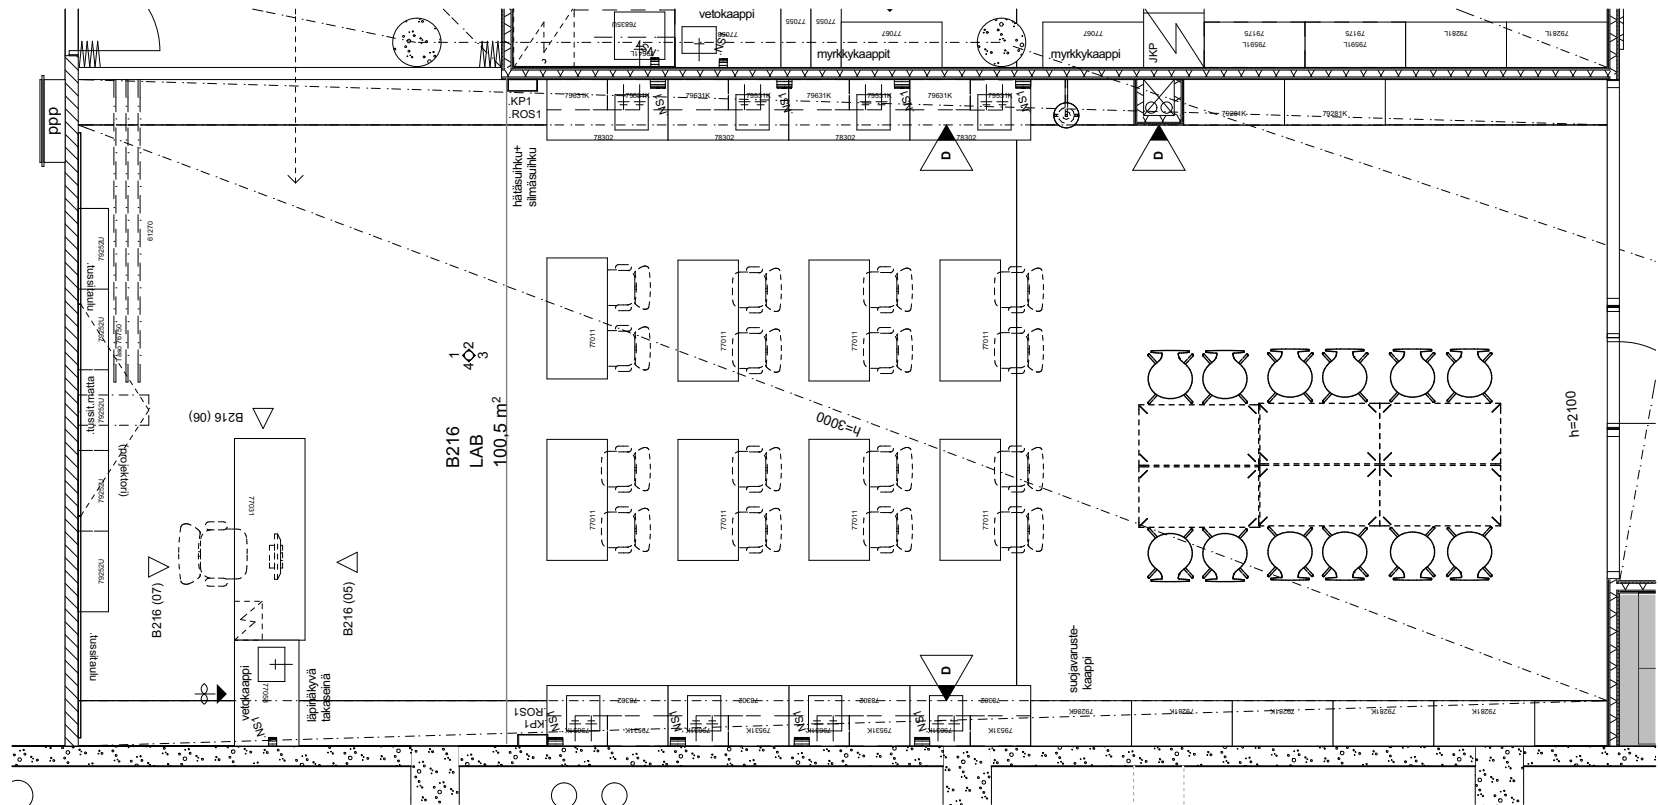

pöydissä HST-tasot ja altaat hätäsuikku ja silmäsuikku

B216 LAB 02 1:50

Heinsuon koulu

Rakennuskohteen osoite

Piirustuksen nimi

Mittakaava

Terveystie 8,
Päiväys

15870 Hollola
Allekirjoitus

B216 LAB (1)
Suunnitteluala-piirustuksen nro-projektin nro

1:75, 1:50
Muutos

ARK-2600.03-656H.20

ARK-2600.03-656H.20 B216 LAB (1).pdf


Archicad 18

Tomi Perko arkkitehti SAFA


ARKKITEHTI
TOIMISTO **PERKO** OY

Sturenkatu 13
FI-15870 HELSINKI


phone + 358 9 2902 000 fax + 358 9 2902 0070
www.arkperko.fi etunimi.sukunimi@arkperko.fi

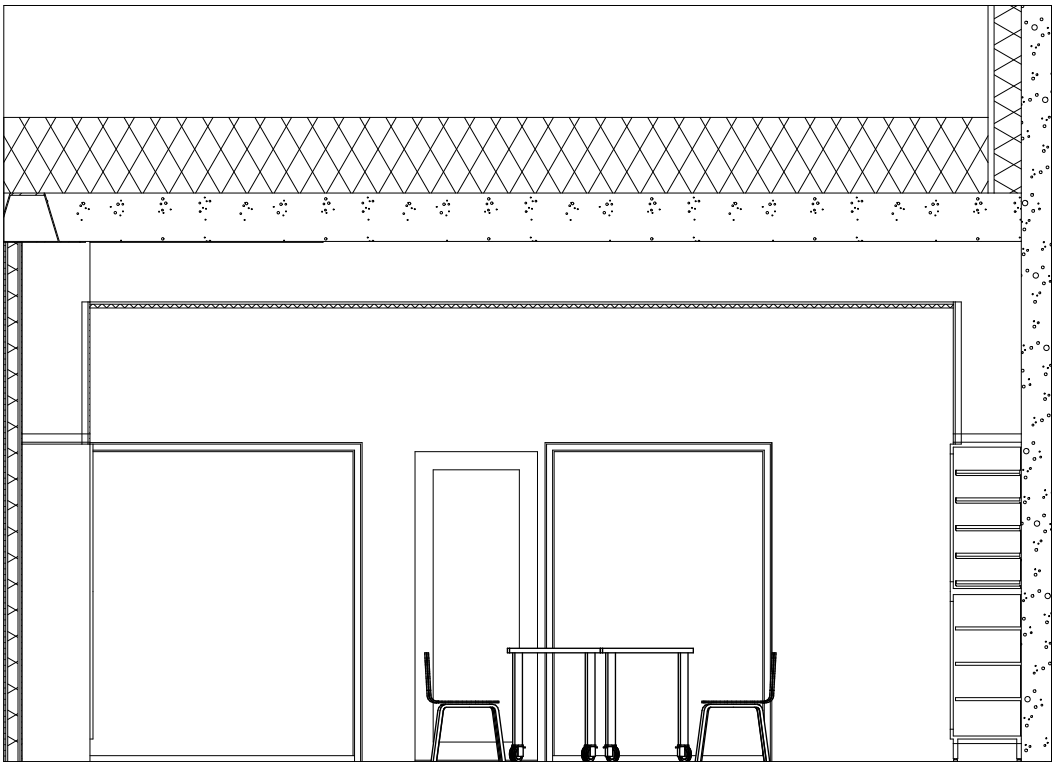


B216 LAB 03 1:50

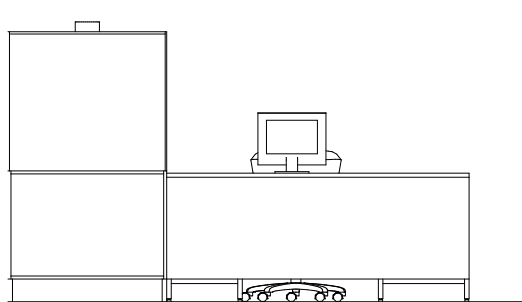


B216 (05) 1:50

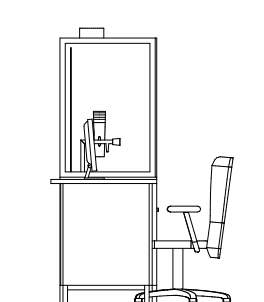

B216 (06) 1:50

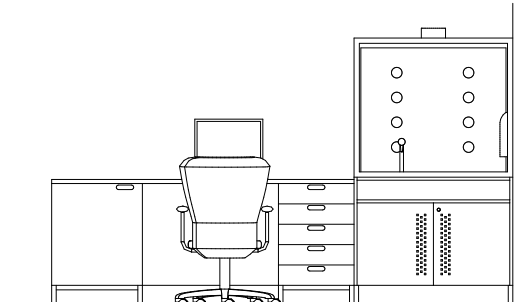

B216 (07) 1:50

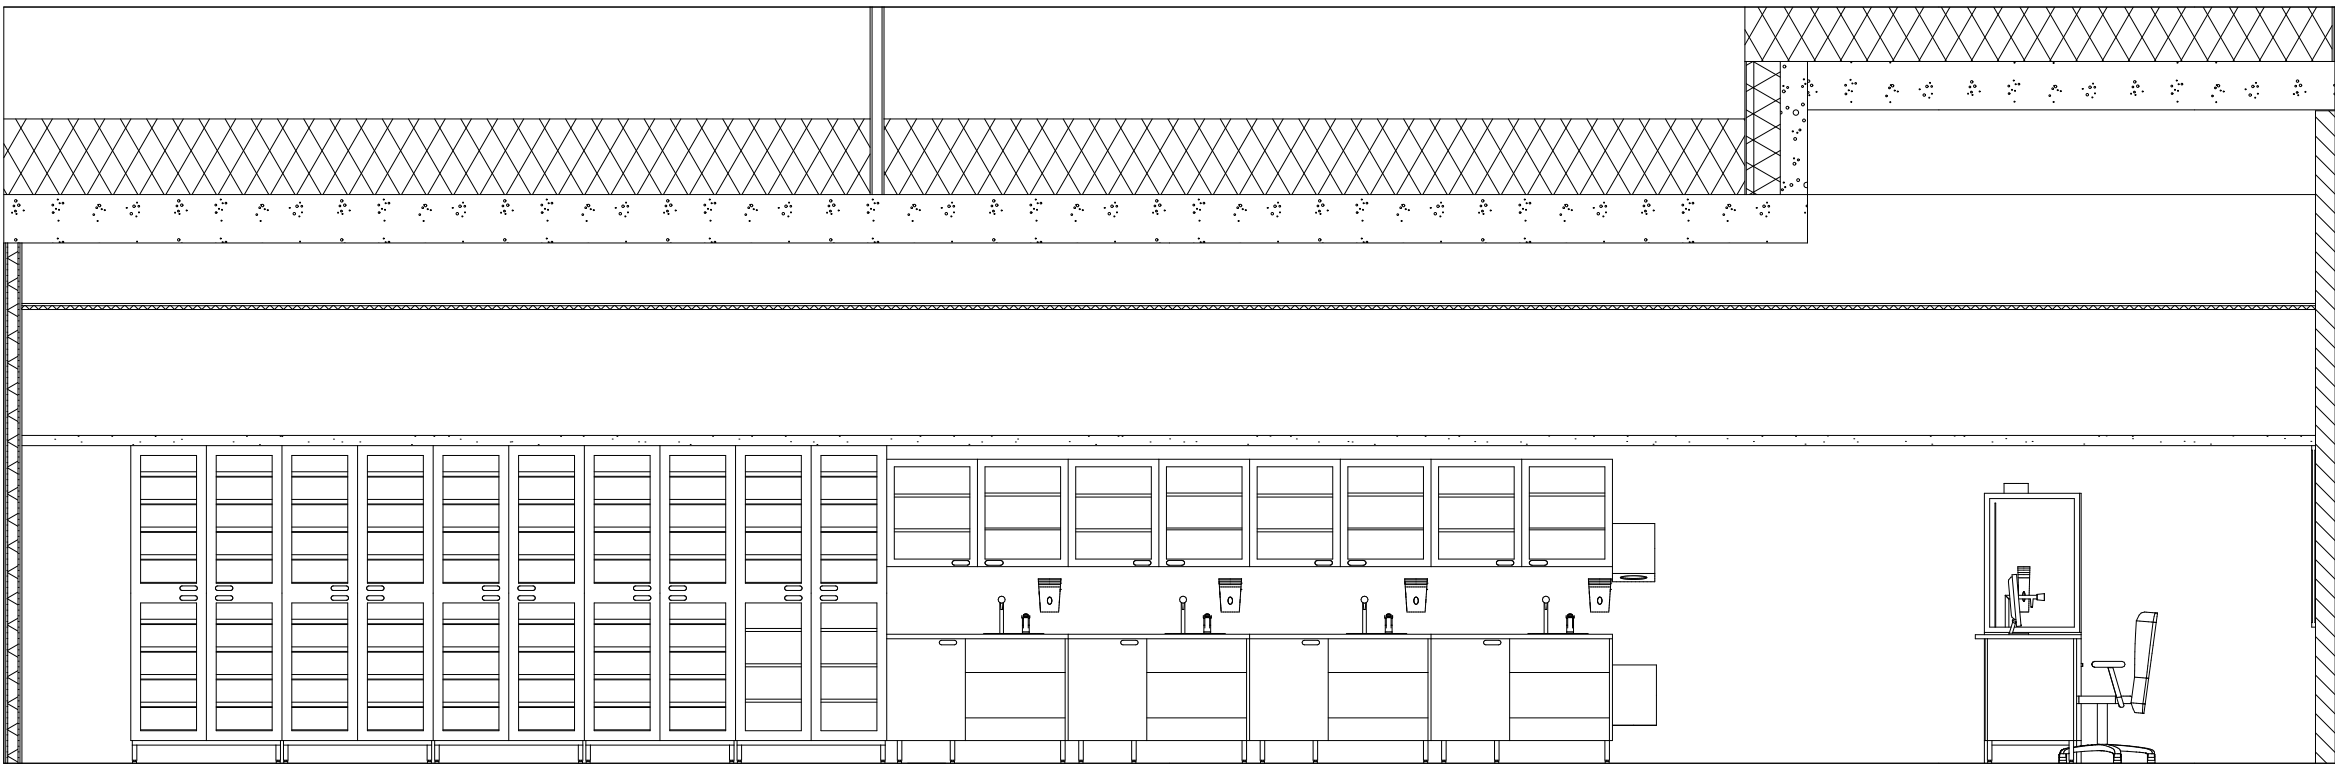

B216 LAB 04 1:50

Heinsuon koulu

Rakennuskohteen osoite

Piirustuksen nimi

Mittakaava

Terveystie 8,
Päiväys

15870 Hollola
Allekirjoitus

B216 LAB (2)
Suunnitteluala-piirustuksen nro-projektin nro

1:50
Muutos

ARK-2600.03-656H.21

Tomi Perko arkkitehti SAFA


ARK-2600.03-656H.21 B216 LAB (2).pdf

Archicad 18


ARKKITEHTI
TOIMISTO **PERKO** OY

Sturenkatu 13
FI-15870 HELSINKI

phone + 358 9 2902 000 fax + 358 9 2902 0070
www.arkperko.fi etunimi.sukunimi@arkperko.fi

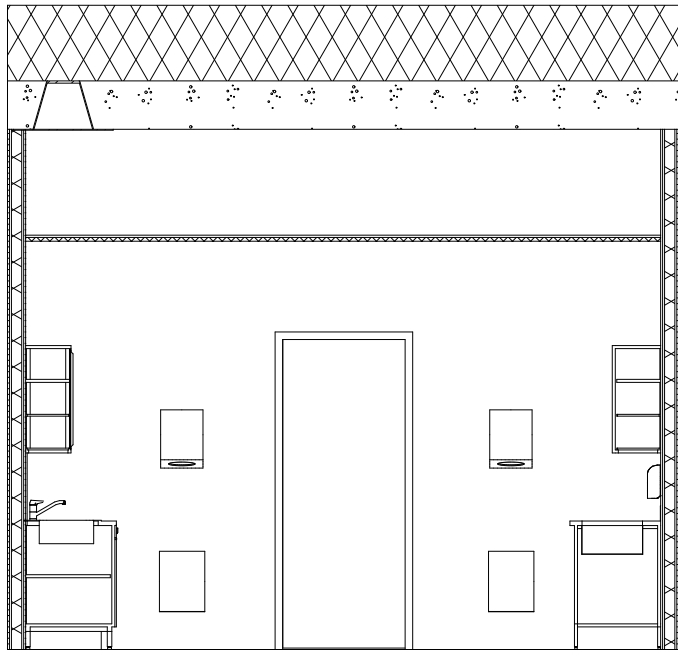


B217 VAR 01 1:50

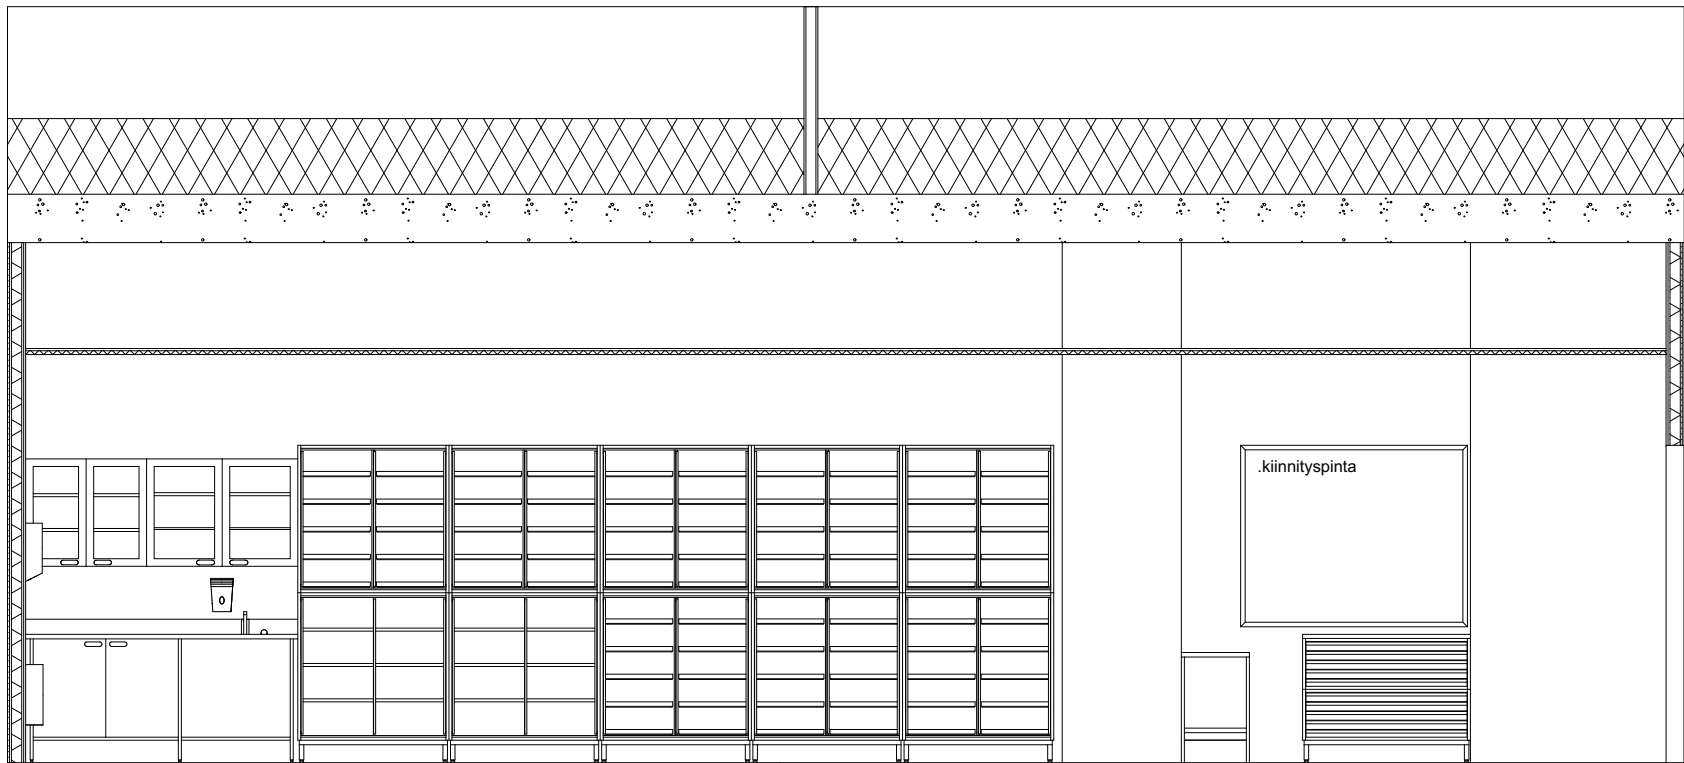

B217 VAR 02 1:50

kenttätövälineiden
kuivatusteline
valumaaltaalla

piirustuslaatikosto

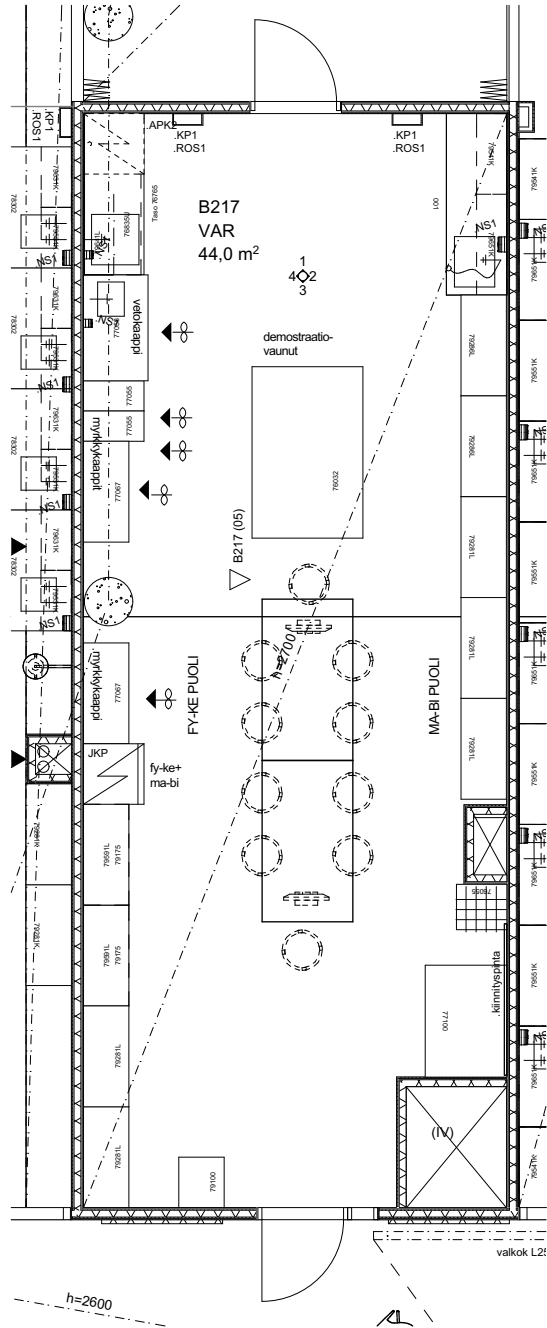

Heinsuon koulu

Rakennuskohteen osoite

Piirustuksen nimi

Mittakaava

Terveystie 8,
Päiväys

15870 Hollola
Allekirjoitus

B217 VAR (1)
Suunnittelu- ja piirustuksen nro-projektin nro

1:75, 1:50
Muutos

ARK-2600.03-656H.22

ARK-2600.03-656H.22 B217 VAR (1).pdf


Archicad 18

Tomi Perko arkkitehti SAFA


ARKKITEHTI
TOIMISTO **PERKO** OY

Sturenkatu 13
FI-15870 HELSINKI



phone + 358 9 2902 000 fax + 358 9 2902 0070
www.arkperko.fi etunimi.sukunimi@arkperko.fi

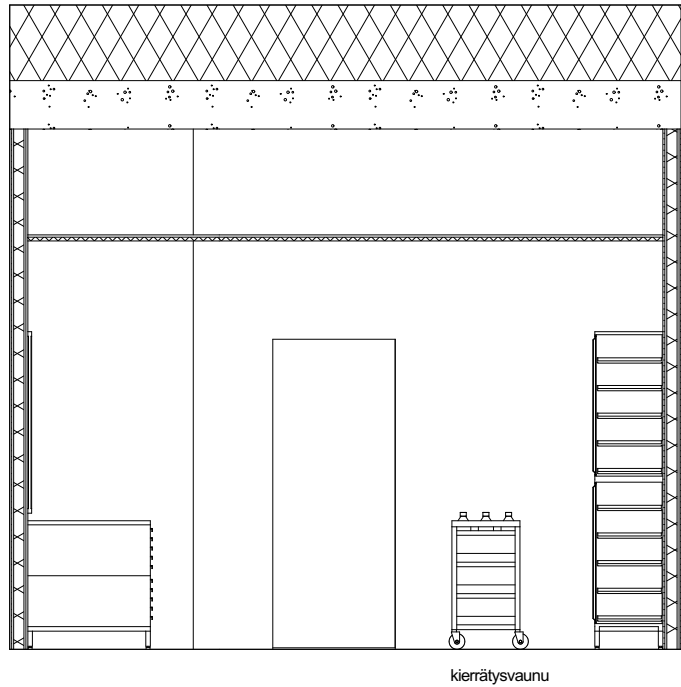

B217 VAR 03 1:50

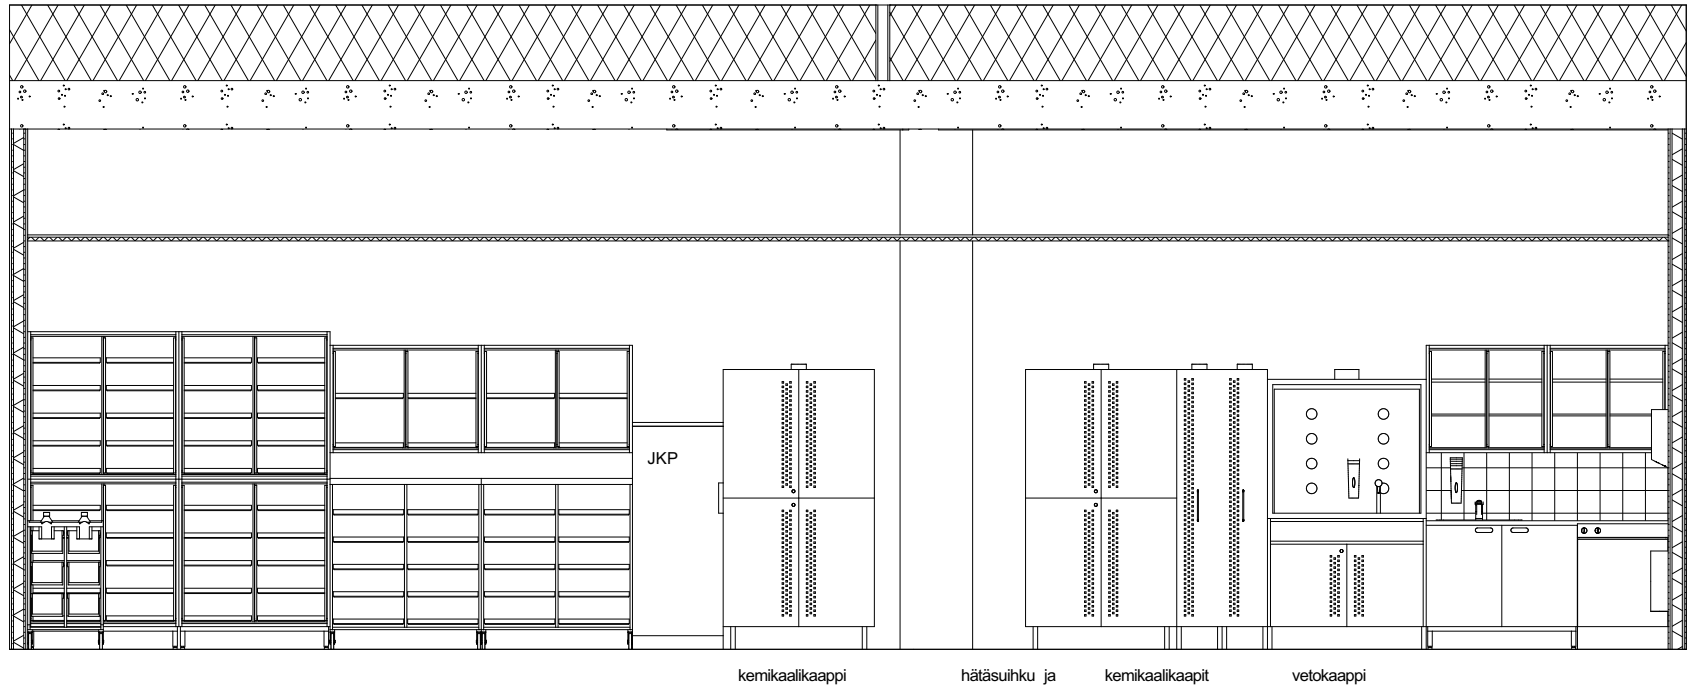

B217 VAR 04 1:50

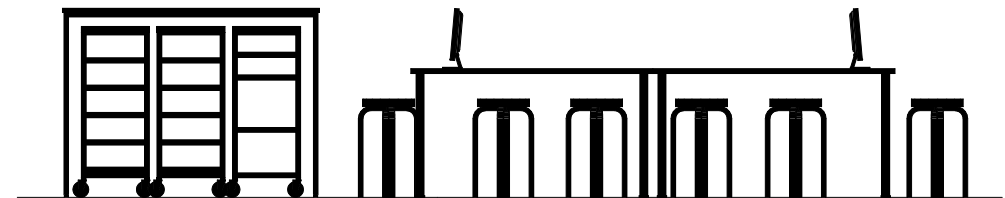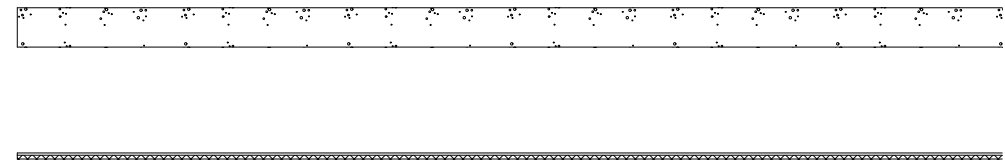

B217 (05) 1:50
KESKILATTIAN KALUSTEET

Heinsuon koulu

Rakennuskohteen osoite

Piirustuksen nimi

Mittakaava

Terveystie 8,

15870 Hollola

B217 VAR (2)

1:50

Päiväys

Allekirjoitus

Suunnitteluala-piirustuksen nro-projektin nro

Muutos

ARK-2600.03-656H.23

Tomi Perko arkkitehti SAFA


ARK-2600.03-656H.23 B217 VAR (2).pdf

Archicad 18



ARKKITEHTI
TOIMISTO **PERKO** OY

Sturenkatu 13
FI-15870 HELSINKI

phone + 358 9 2902 000 fax + 358 9 2902 0070
www.arkperko.fi etunimi.sukunimi@arkperko.fi

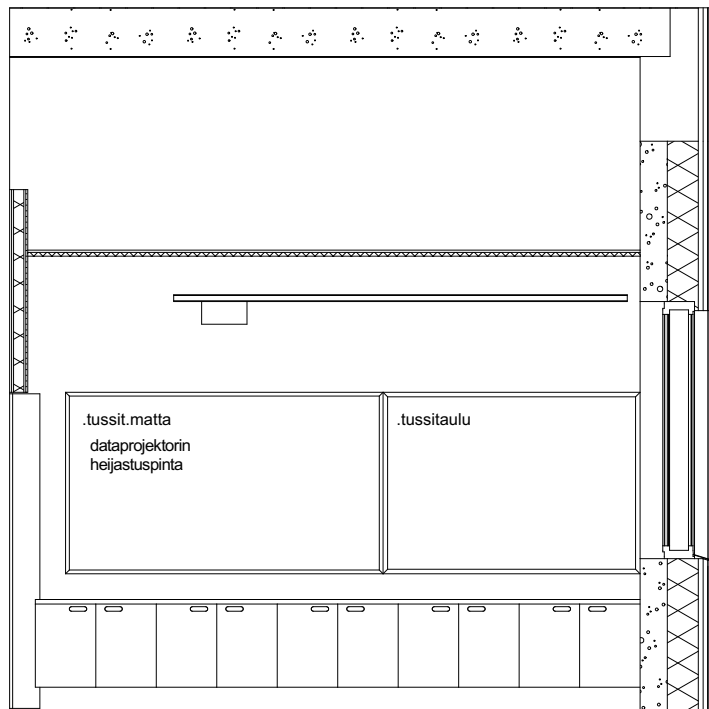

B218 LAB 01 1:50

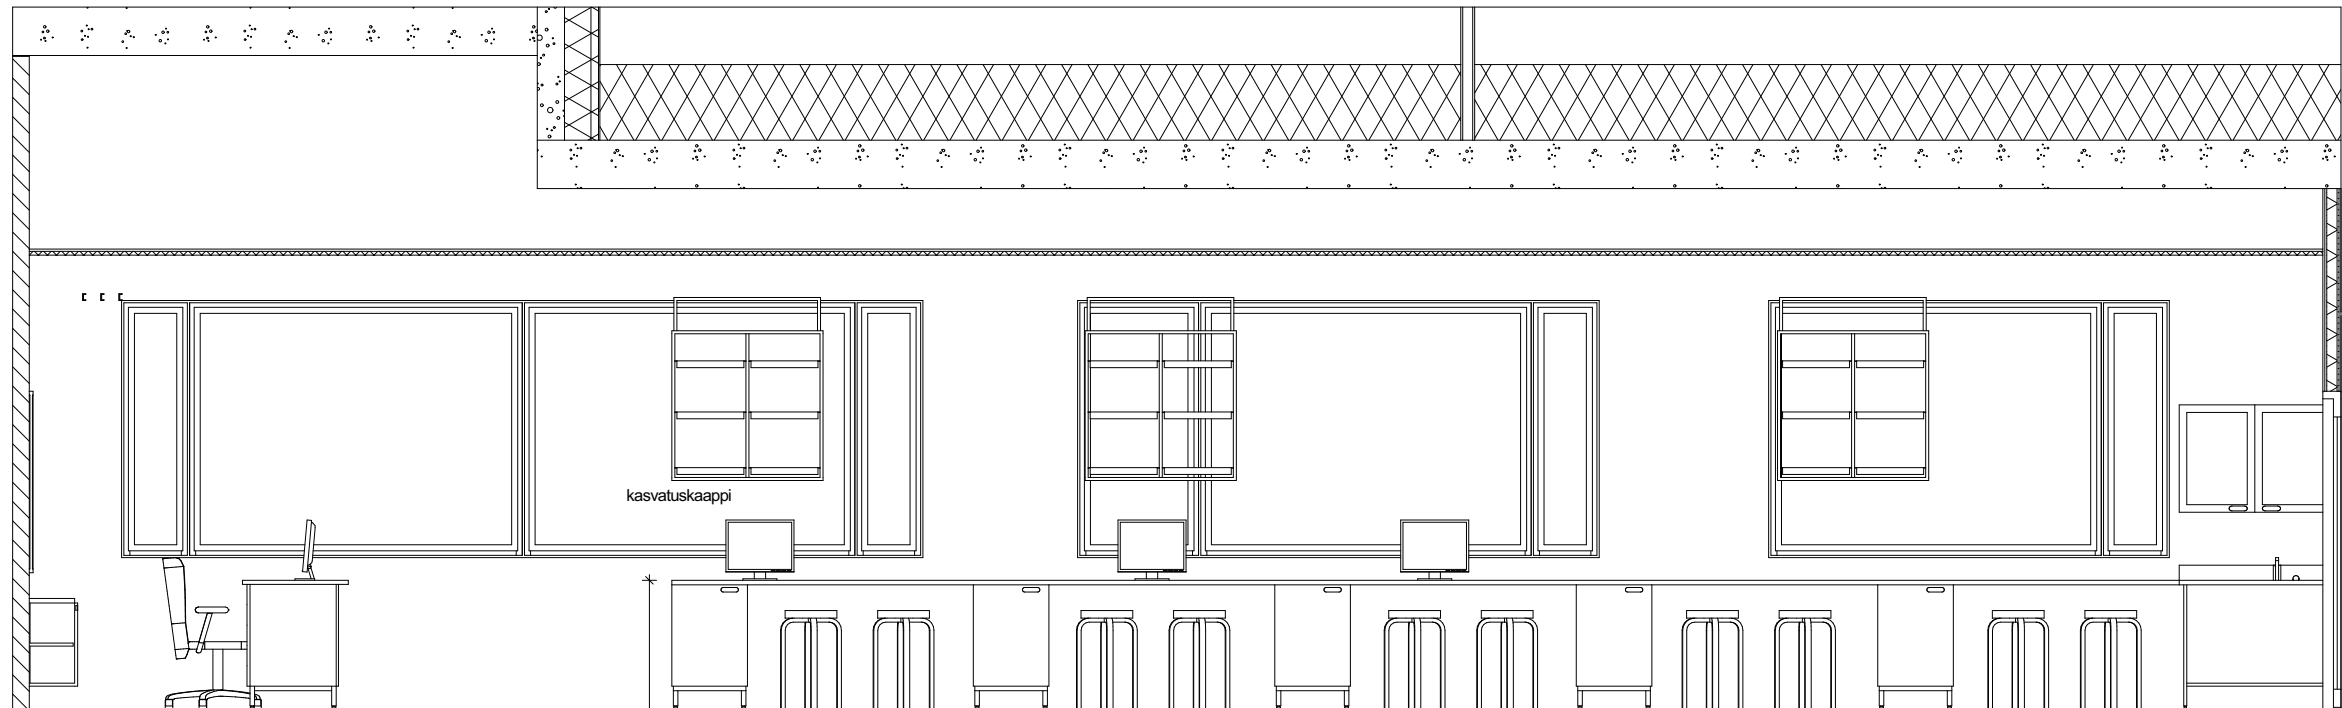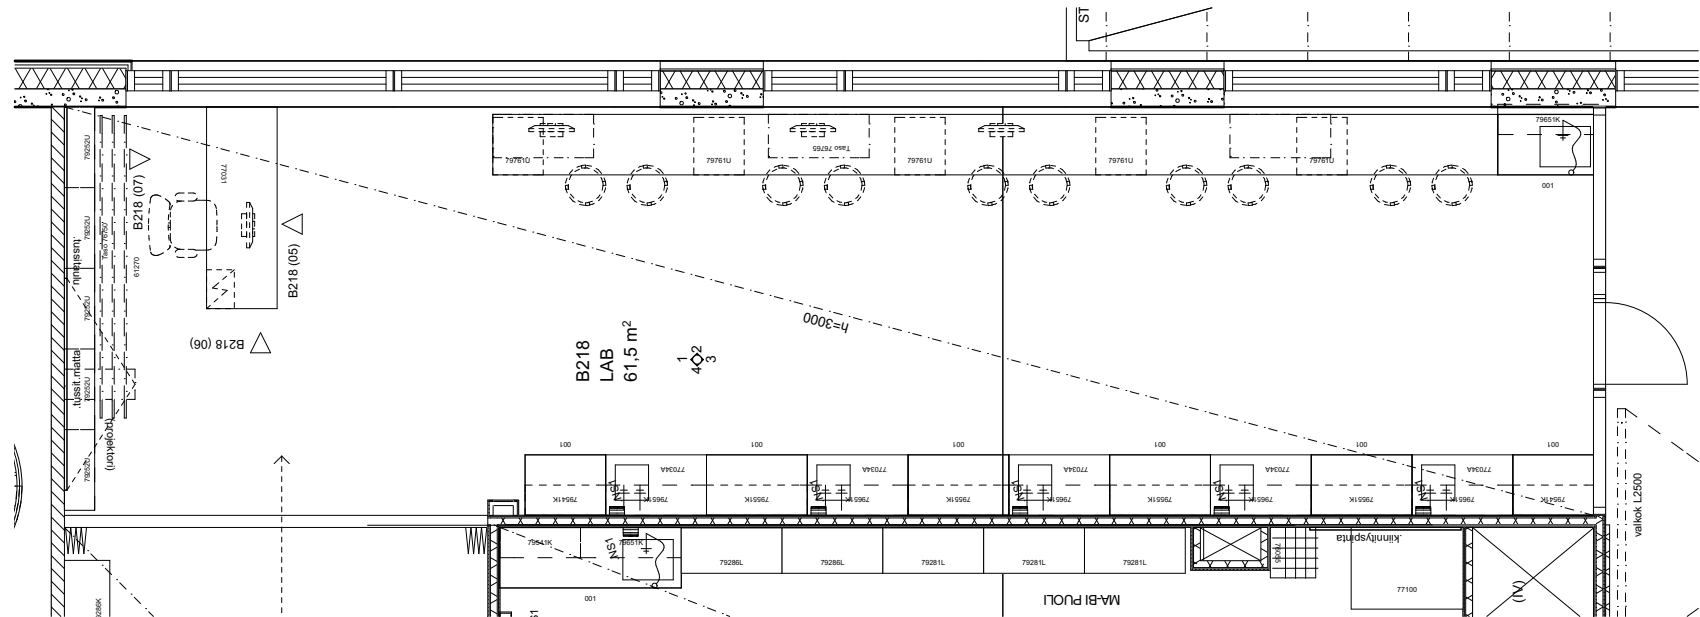

B218 LAB 02 1:50

Heinsuon koulu

Rakennuskohteen osoite

Piirustuksen nimi

Mittakaava

Terveystie 8,
Päiväys

15870 Hollola
Allekirjoitus

B218 LAB (1)
Suunnittelualue-piirustuksen nro-projektin nro

1:50, 1:75
Muutos

ARK-2600.03-656H.24

Tomi Perko arkkitehti SAFA


ARK-2600.03-656H.24 B218 LAB (1).pdf

Archicad 18


ARKKITEHTI
TOIMISTO **PERKO** OY

Sturenkatu 13
FI-15870 HELSINKI


phone + 358 9 2902 000 fax + 358 9 2902 0070
www.arkperko.fi etunimi.sukunimi@arkperko.fi

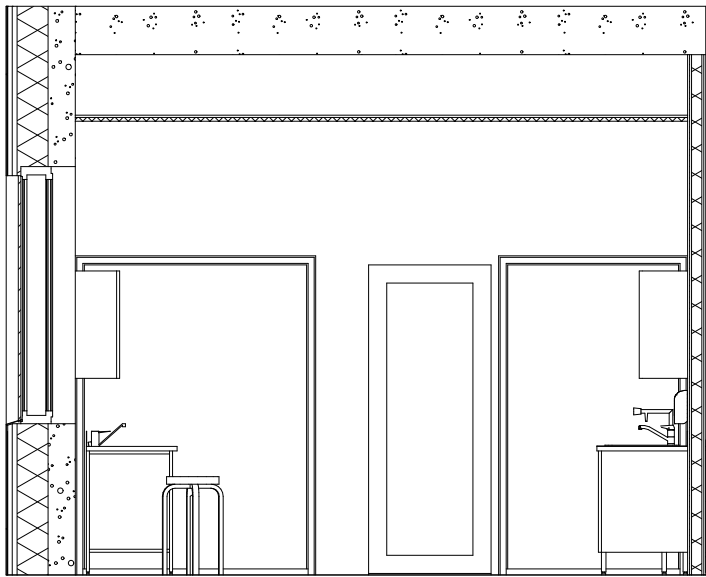


B218 LAB 03 1:50

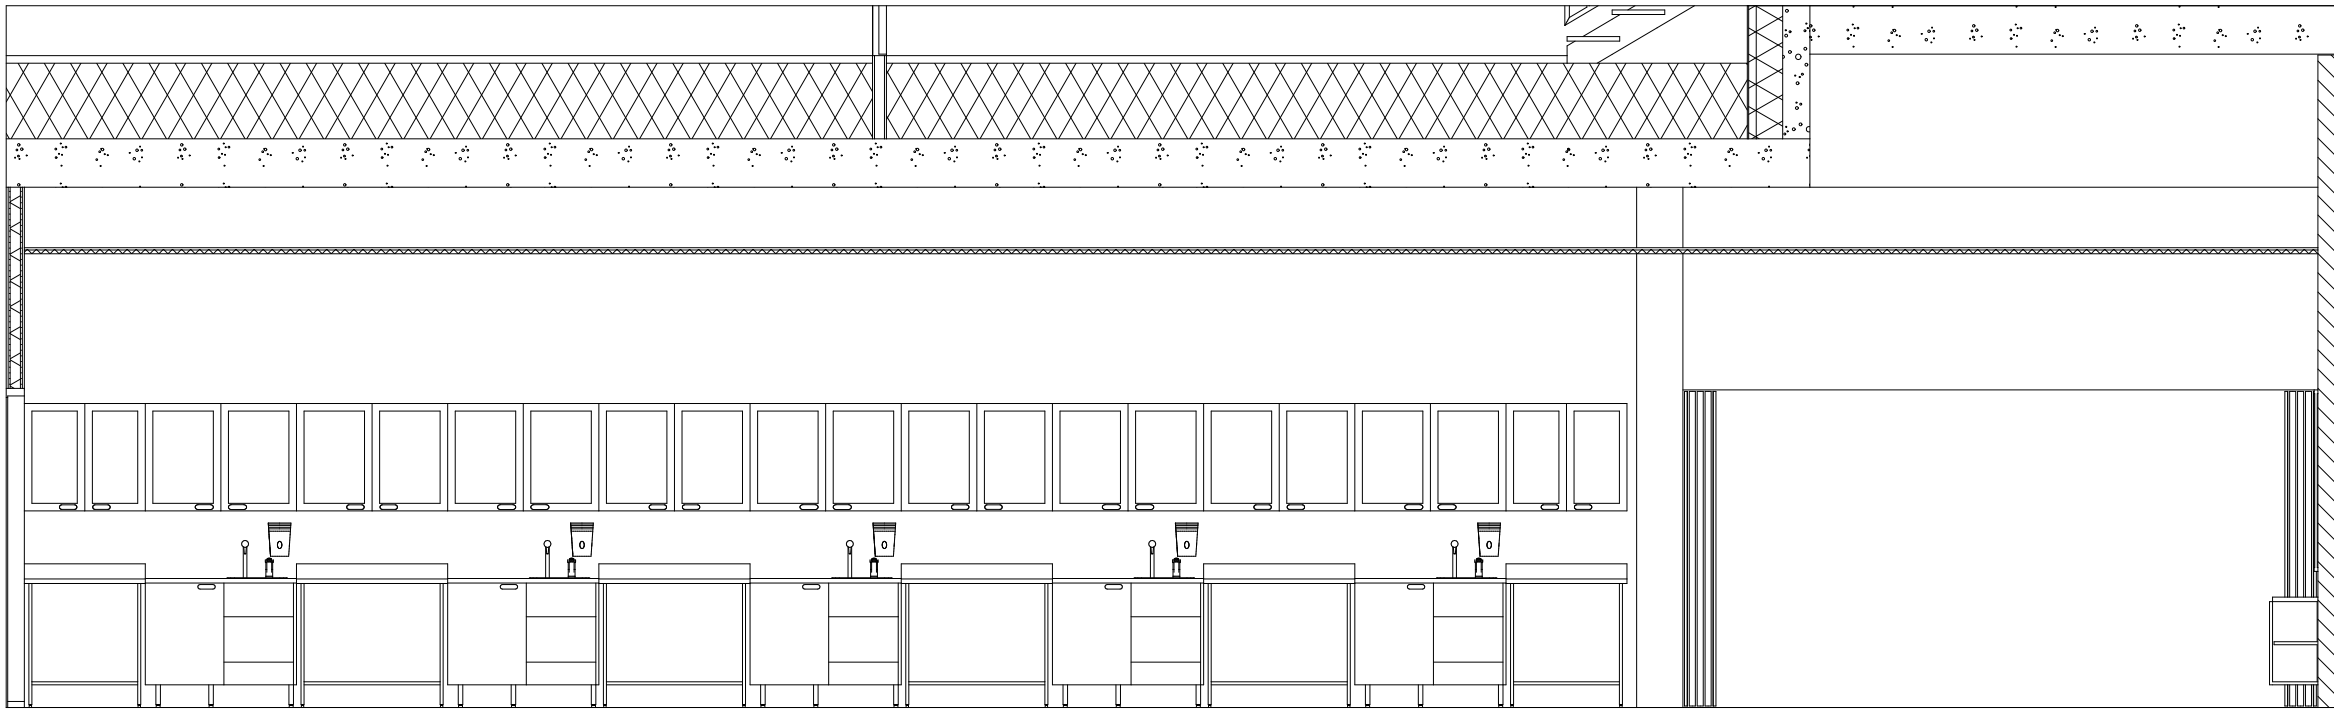


B218 LAB 04 1:50

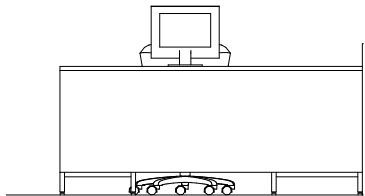

B218 (05) 1:50
OPETTAJANPÖYTÄ

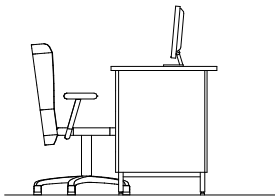

B218 (06) 1:50

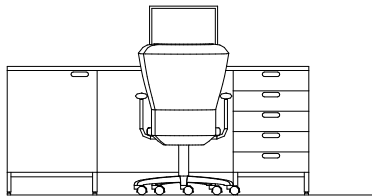

B218 (07) 1:50

Heinsuon koulu

Rakennuskohteen osoite

Terveystie 8,
Päiväys

15870 Hollola
Allekirjoitus

Piirustuksen nimi

B218 LAB (2)

Suunnittelualue-piirustuksen nro-projektin nro

ARK-2600.03-656H.25

ARK-2600.03-656H.25 B218 LAB (2).pdf

Mittakaava


1:50
Muutos

Tomi Perko arkkitehti SAFA


ARKKITEHTI
TOIMISTO **PERKO** OY

Sturenkatu 13
FI-15870 HELSINKI



phone + 358 9 2902 000 fax + 358 9 2902 0070
www.arkperko.fi etunimi.sukunimi@arkperko.fi

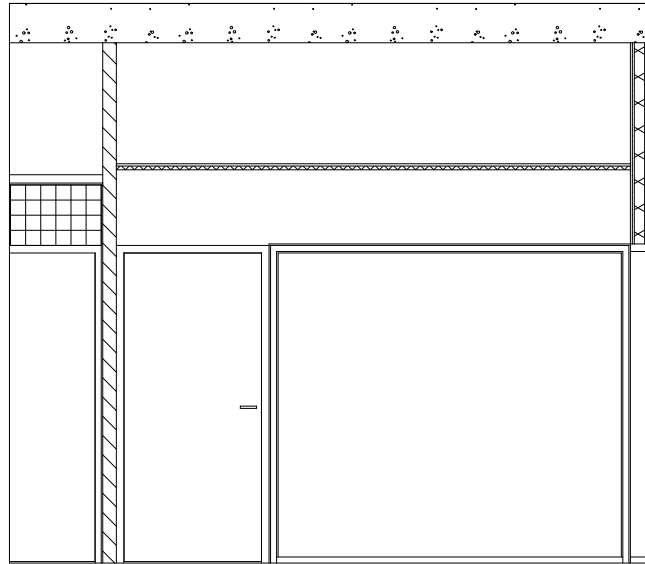


A332 OPPILASKUNTA 01 1:50

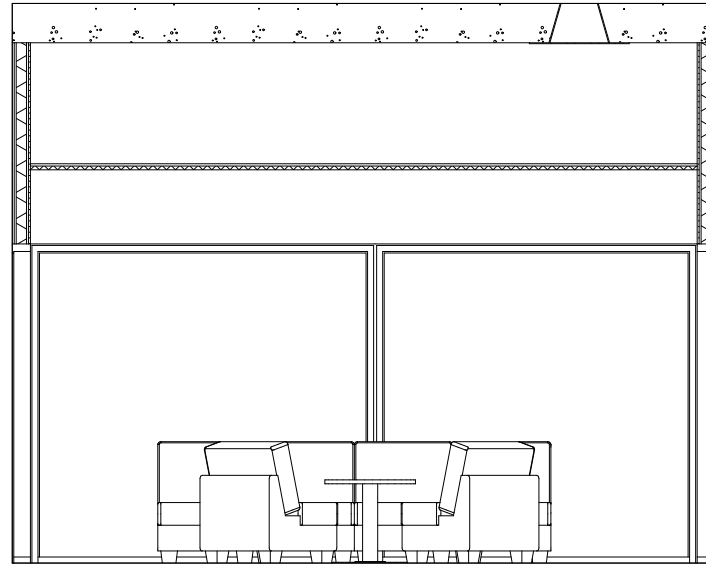

A332 OPPILASKUNTA 02 1:50

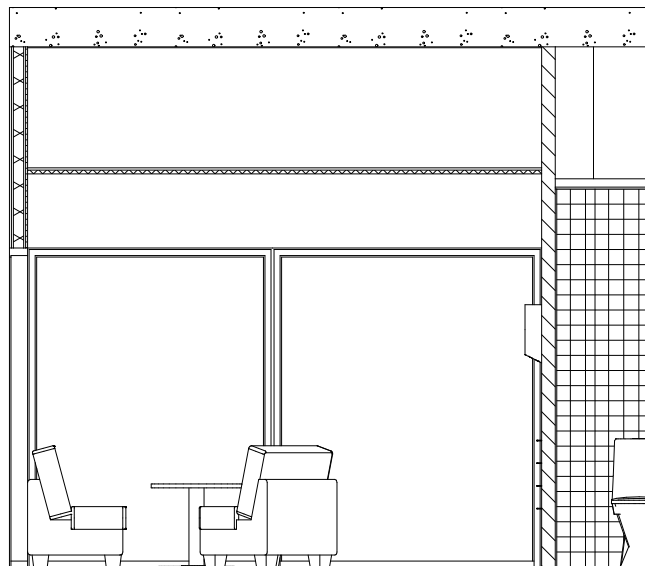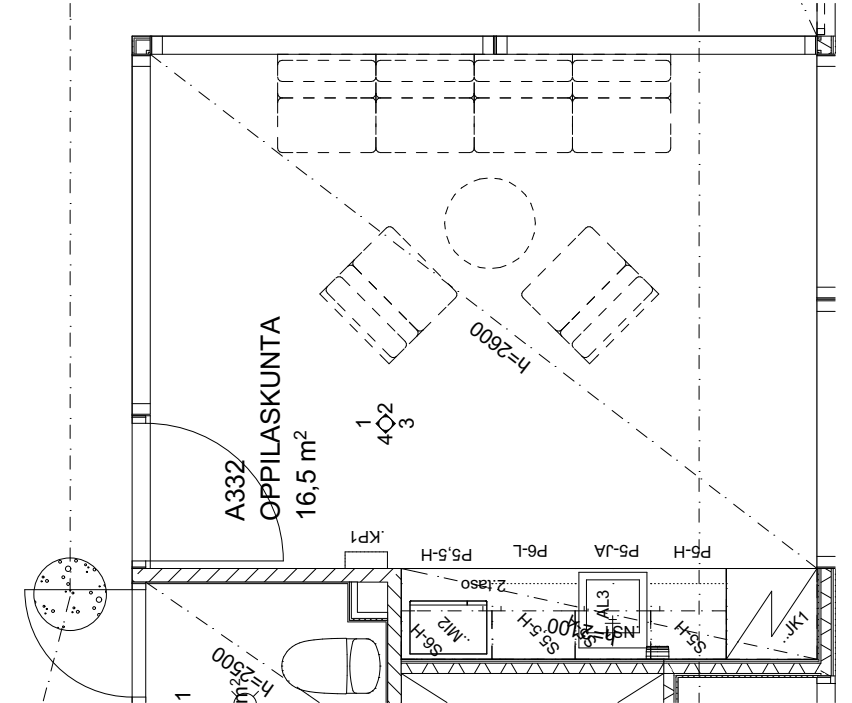

A332 OPPILASKUNTA 03 1:50

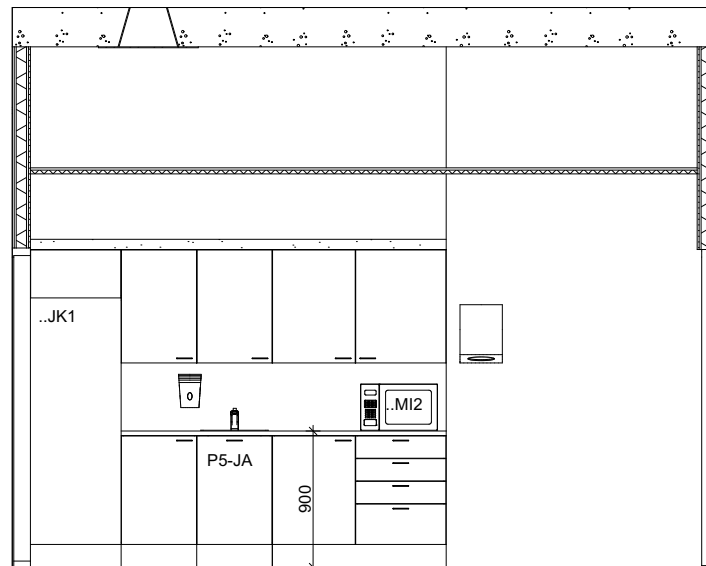

A332 OPPILASKUNTA 04 1:50

Heinsuon koulu

Rakennuskohteen osoite

Piirustuksen nimi

Mittakaava

Terveystie 8,

15870 Hollola

A332 OPPILASKUNTA

1:50

Päiväys

Allekirjoitus

Suunnitteluala-piirustuksen nro-projektin nro

Muutos

ARK-2600.03-656H.26

Tomi Perko arkkitehti SAFA


ARK-2600.03-656H.26 A332 OPPILASKUNTA.pdf

Archicad 18


ARKKITEHTI
TOIMISTO **PERKO** OY

Sturenkatu 13
FI-15870 HELSINKI


phone + 358 9 2902 000 fax + 358 9 2902 0070
www.arkperko.fi etunimi.sukunimi@arkperko.fi

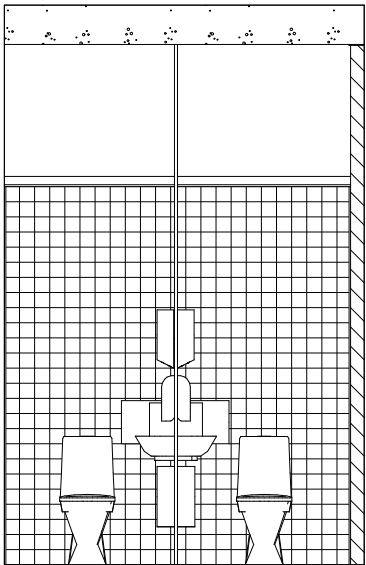


B302 WC HK 01 1:50

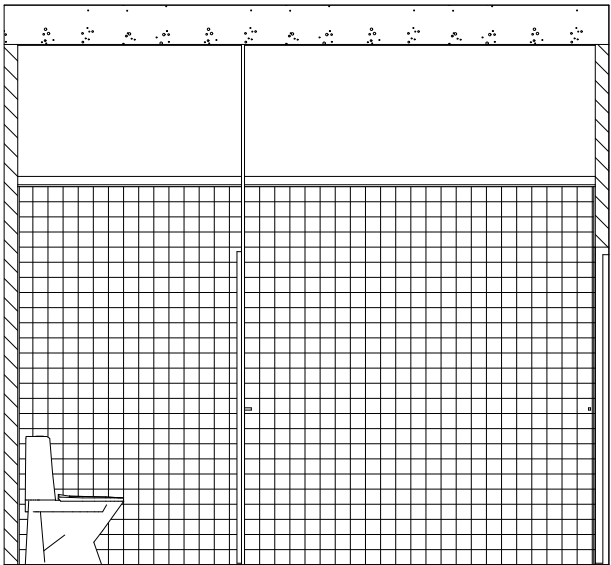


B302 WC HK 02 1:50

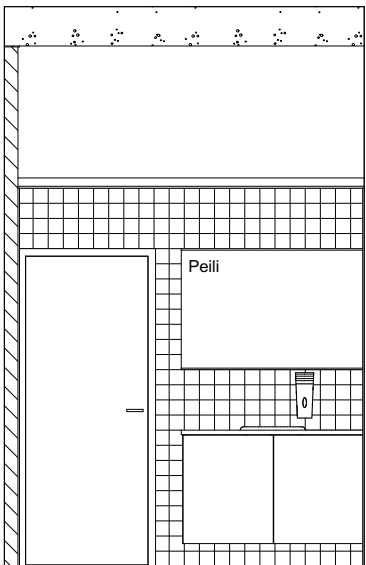

B302 WC HK 03 1:50

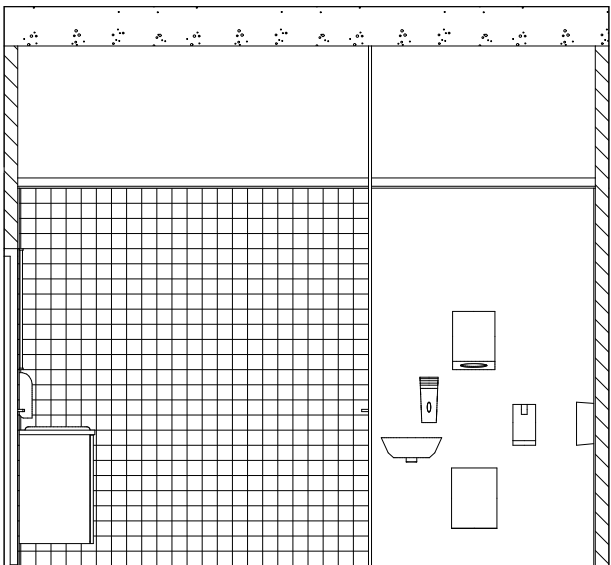

B302 WC HK 04 1:50

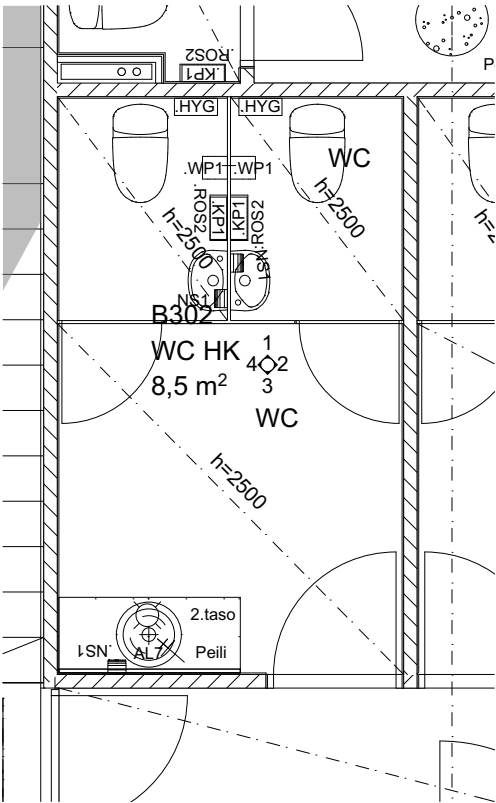

Heinsuon koulu

Rakennuskohteen osoite Piirustuksen nimi Mittakaava

Terveystie 8, **15870 Hollola** **B302 WC HK** **1:50**
Päiväys Allekirjoitus Suunnitteluala-piirustuksen nro-projektin nro Muutos


ARK-2600.03-656H.27

Tomi Perko arkkitehti SAFA


ARK-2600.03-656H.27 B302 WC HK.pdf Archicad 18

ARKKITEHTI
TOIMISTO **PERKO** OY


Sturenkatu 13 phone + 358 9 2902 000 fax + 358 9 2902 0070
FI-15870 HELSINKI www.arkperko.fi etunimi.sukunimi@arkperko.fi

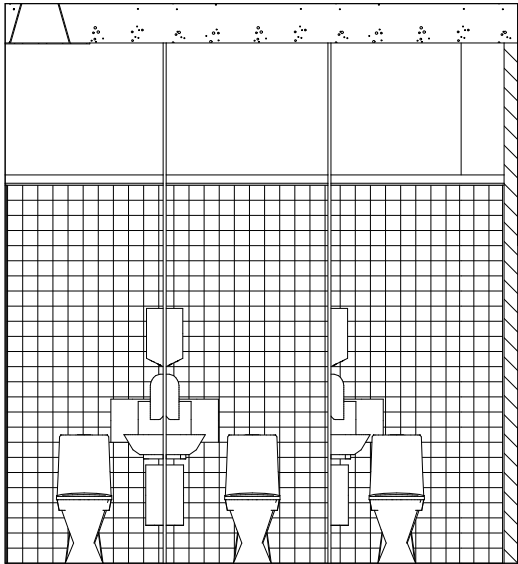


B303 WC HK 01 1:50

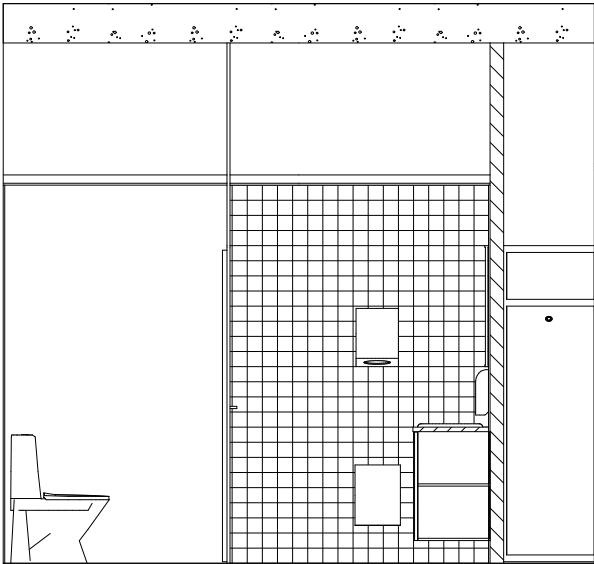


B303 WC HK 02 1:50

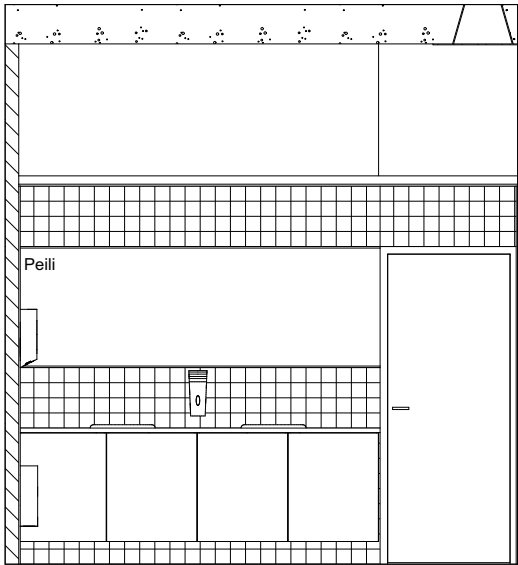

B303 WC HK 03 1:50

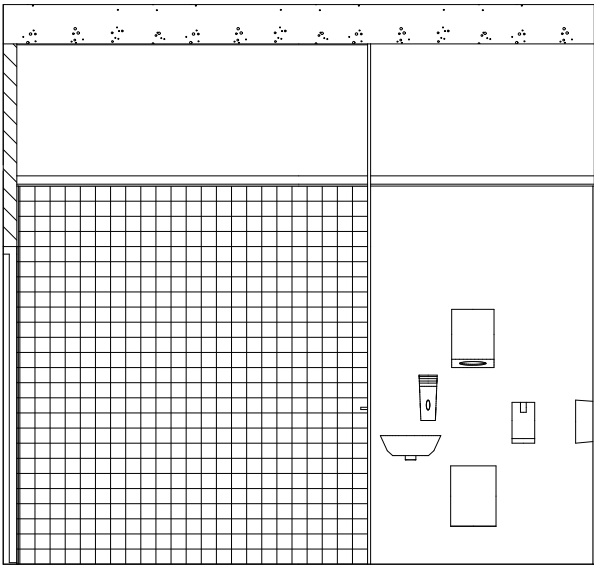

B303 WC HK 04 1:50

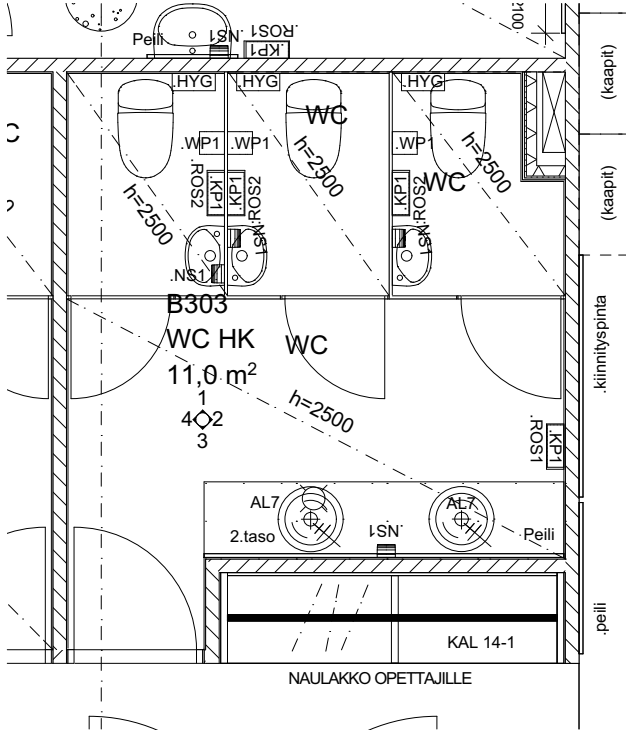

Heinsuon koulu

Rakennuskohteen osoite Piirustuksen nimi Mittakaava


Terveystie 8, **15870 Hollola** **B303 WC HK** **1:50**
Päiväys Allekirjoitus Suunnitteluala-piirustuksen nro-projektin nro Muutos

ARK-2600.03-656H.28


Tomi Perko arkkitehti SAFA ARK-2600.03-656H.28 B303 WC HK.pdf Archicad 18

ARKKITEHTI
TOIMISTO **PERKO** OY


Sturenkatu 13 phone + 358 9 2902 000 fax + 358 9 2902 0070
FI-15870 HELSINKI www.arkperko.fi etunimi.sukunimi@arkperko.fi

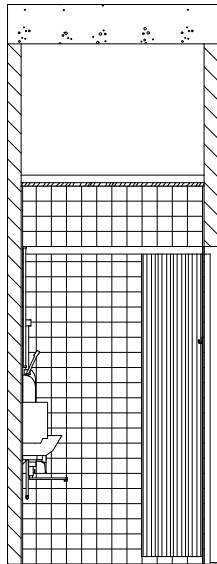


B304 WC 01 1:50

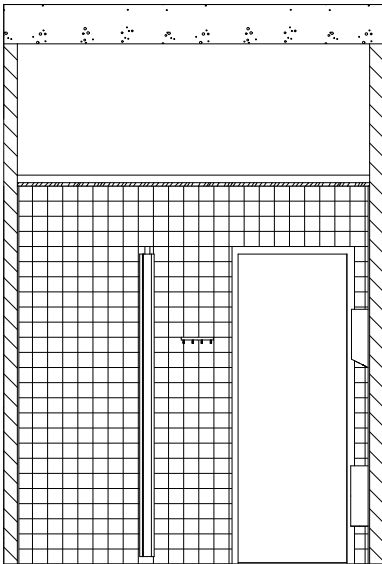


B304 SOS/WC HK 02 1:50

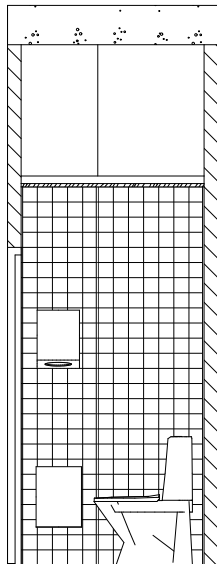

B304 WC 03 1:50

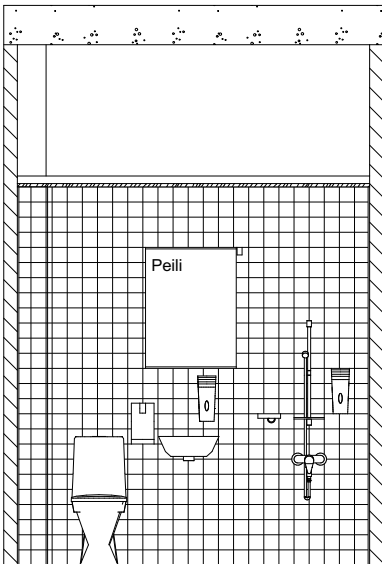

B304 SOS/WC HK 04 1:50

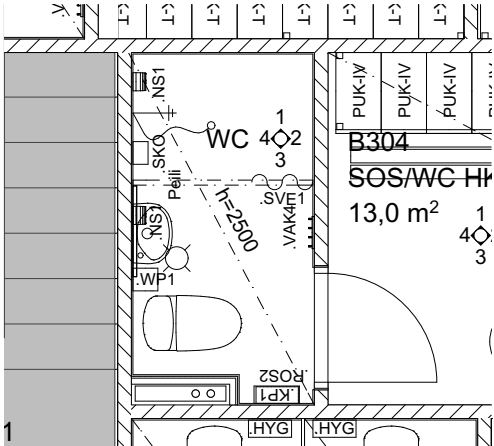

Heinsuon koulu


Rakennuskohteen osoite Piirustuksen nimi Mittakaava

Terveystie 8, **15870 Hollola** **B304 SOS/WC HK** **1:50**
Päiväys Allekirjoitus Suunnitteluala-piirustuksen nro-projektin nro Muutos


ARK-2600.03-656H.29

Tomi Perko arkkitehti SAFA ARK-2600.03-656H.29 B304 SOS/WC HK .pdf Archicad 18


ARKKITEHTI TOIMISTO PERKO OY Sturenkatu 13 FI-15870 HELSINKI phone + 358 9 2902 000 fax + 358 9 2902 0070
www.arkperko.fi etunimi.sukunimi@arkperko.fi

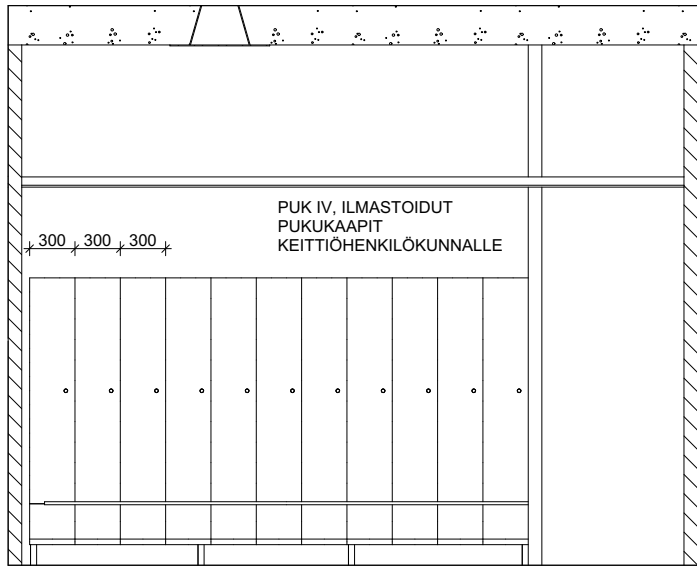


B304 SOS HK 01 1:50

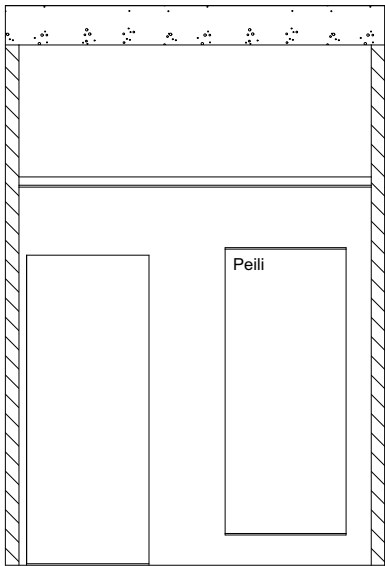


B304 SOS HK 02 1:50

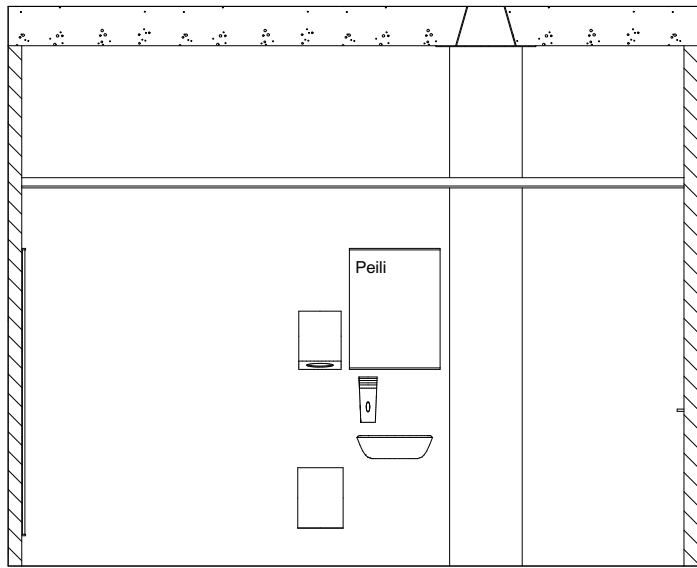

B304 SOS HK 03 1:50

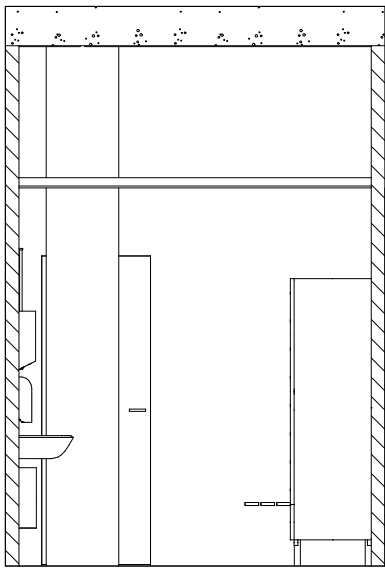

B304 SOS HK 04 1:50

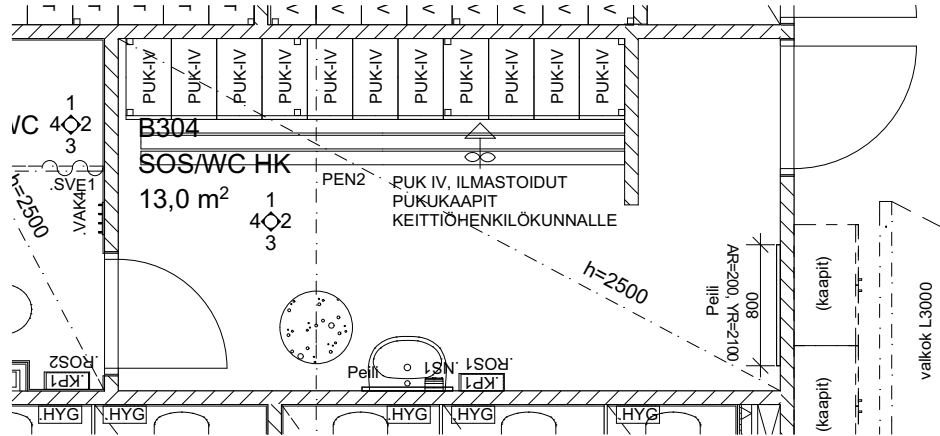

Heinsuon koulu


Rakennuskohteen osoite Piirustuksen nimi Mittakaava

Terveystie 8, **15870 Hollola** **B304 SOS HK** **1:50**
Päiväys Allekirjoitus Suunnitteluala-piirustuksen nro-projektin nro Muutos


ARK-2600.03-656H.30

Tomi Perko arkkitehti SAFA ARK-2600.03-656H.30 B304 SOS HK .pdf Archicad 18


ARKKITEHTI TOIMISTO PERKO OY Sturenkatu 13 FI-15870 HELSINKI phone + 358 9 2902 000 fax + 358 9 2902 0070
www.arkperko.fi etunimi.sukunimi@arkperko.fi

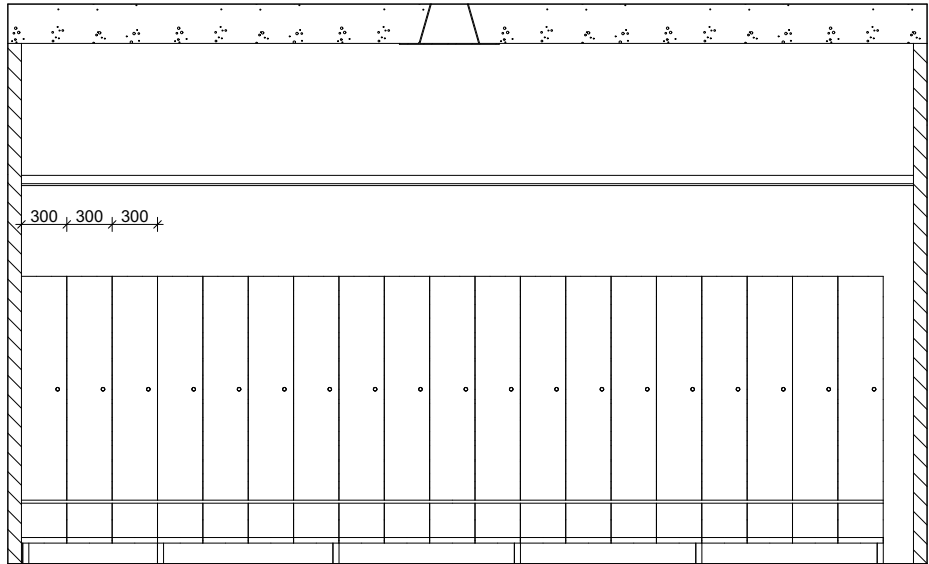


B305 SOS HK 01 1:50

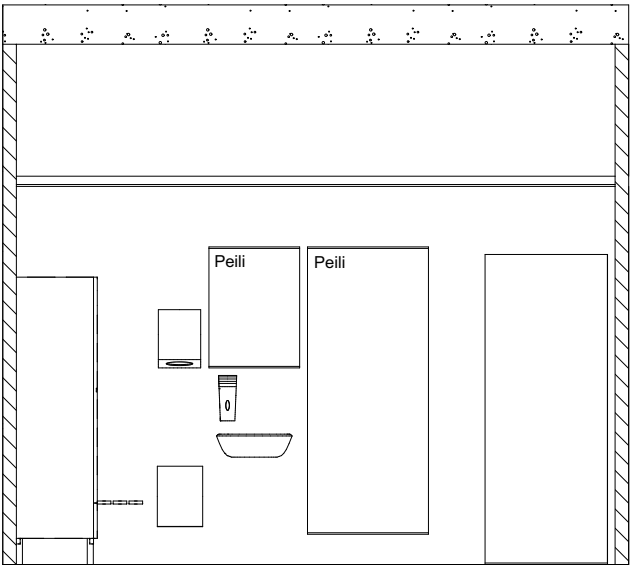


B305 SOS HK 02 1:50

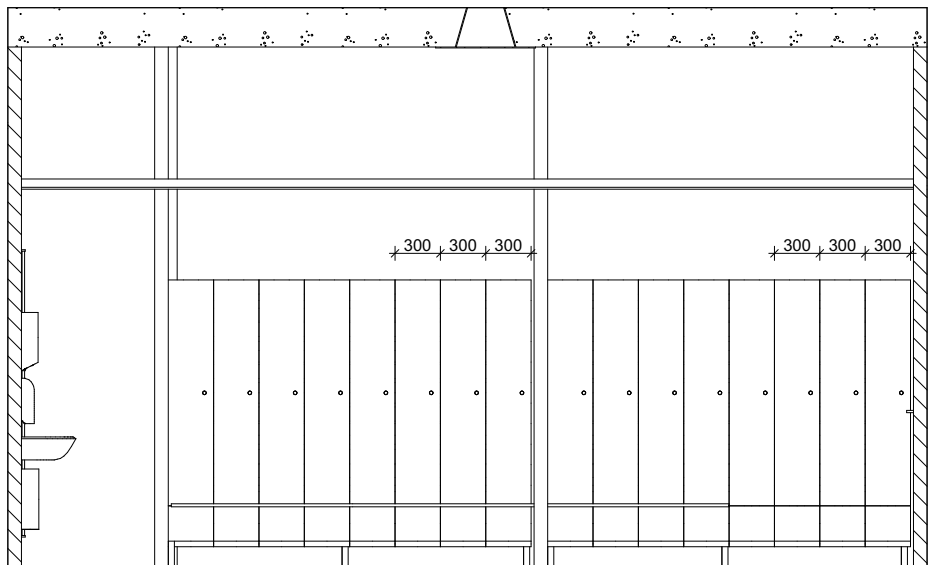

B305 SOS HK 03 1:50

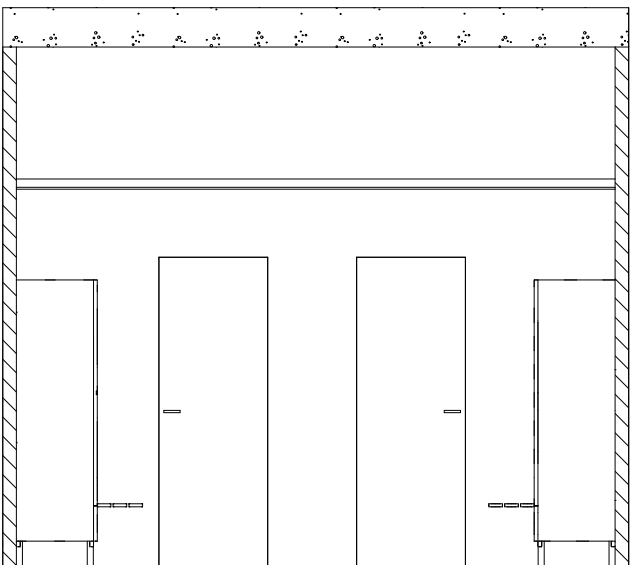

B305 SOS HK 04 1:50

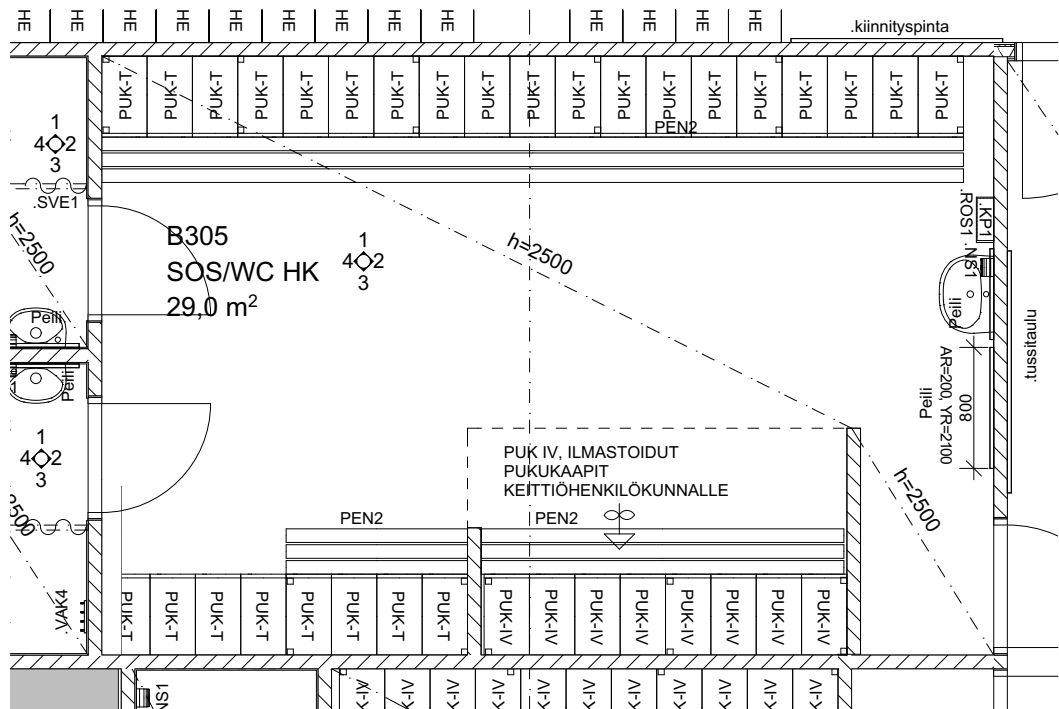

B305 SOS/WC HK 05 1:50

Heinsuon koulu


Rakennuskohteen osoite: Piirustuksen nimi: Mittakaava:

Terveystie 8, 15870 Hollola B305 SOS HK 1:50
Päiväys: Allekirjoitus: Suunnitteluala-piirustuksen nro-projektin nro: Muutos:


ARK-2600.03-656H.31

Tomi Perko arkkitehti SAFA ARK-2600.03-656H.31 B305 SOS HK.pdf Archicad 18


ARKKITEHTI TOIMISTO PERKO OY Sturenkatu 13 FI-15870 HELSINKI phone + 358 9 2902 000 fax + 358 9 2902 0070
www.arkperko.fi etunimi.sukunimi@arkperko.fi

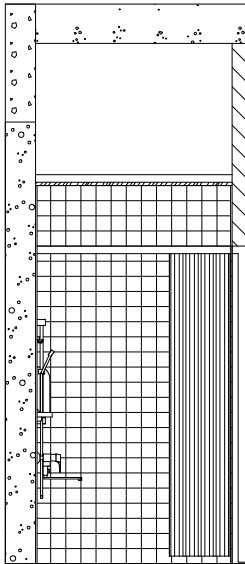


B305 WC/1 01 1:50

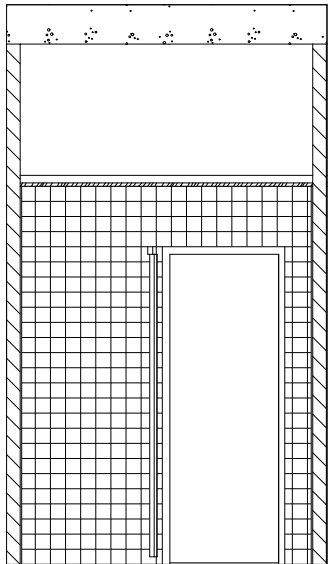


B305 WC HK/1 02 1:50

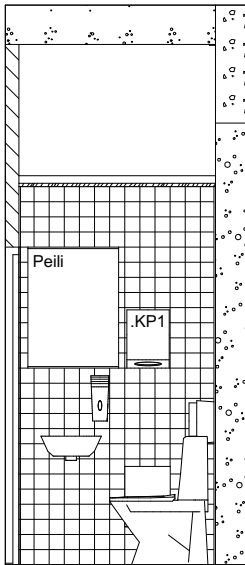

B305 WC/1 03 1:50

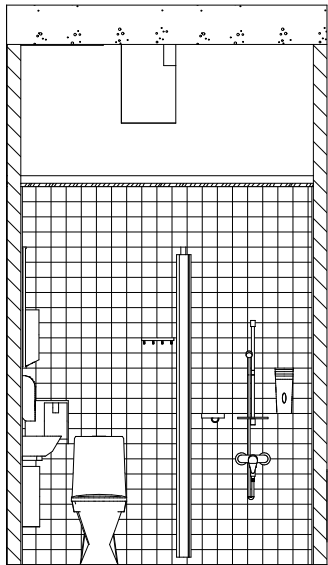

B305 WC HK/1 04 1:50

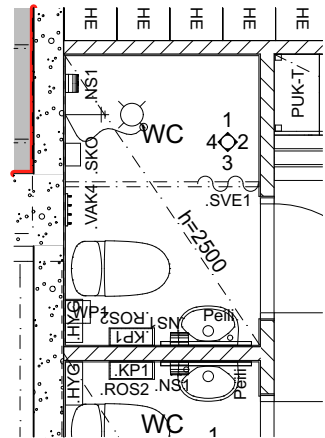

Heinsuon koulu

Rakennuskohteen osoite Piirustuksen nimi Mittakaava


Terveystie 8, 15870 Hollola **B305 WC HK/1** 1:50
Päiväys Allekirjoitus Suunnitteluala-piirustuksen nro-projektin nro Muutos

ARK-2600.03-656H.32


Tomi Perko arkkitehti SAFA ARK-2600.03-656H.32 B305 WC HK/1.pdf Archicad 18

ARKKITEHTI
TOIMISTO **PERKO** OY


Sturenkatu 13 phone + 358 9 2902 000 fax + 358 9 2902 0070
FI-15870 HELSINKI www.arkperko.fi etunimi.sukunimi@arkperko.fi

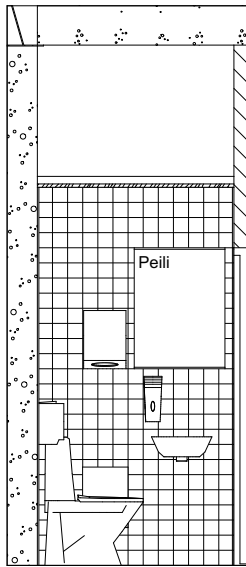


B305 WC/2 01 1:50

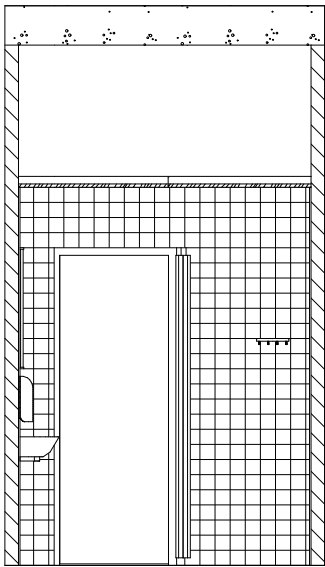


B305 WC HK/2 02 1:50

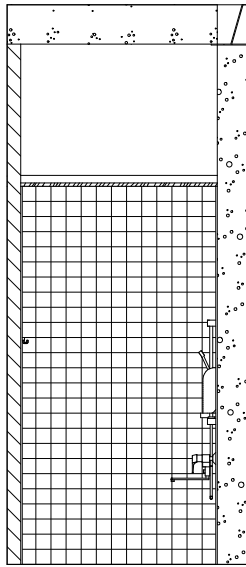

B305 WC/2 03 1:50

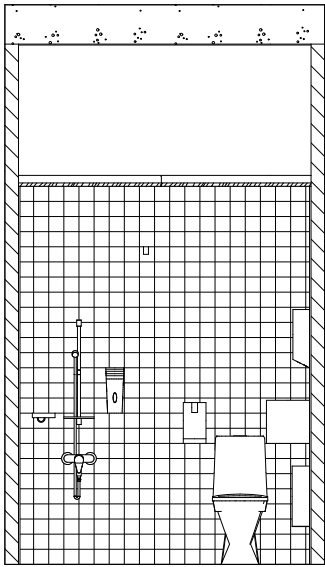

B305 WC HK/2 04 1:50

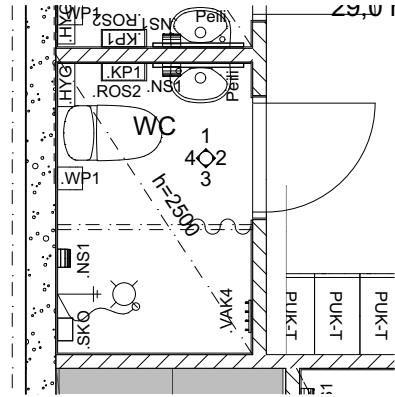

Heinsuon koulu

Rakennuskohteen osoite Piirustuksen nimi Mittakaava


Terveystie 8, **15870 Hollola** **B305 WC HK/2** **1:50**
Päiväys Allekirjoitus Suunnitteluala-piirustuksen nro-projektin nro Muutos

ARK-2600.03-656H.33

Tomi Perko arkkitehti SAFA ARK-2600.03-656H.33 B305 WC HK/2.pdf Archicad 18

ARKKITEHTI
TOIMISTO **PERKO** OY

Sturenkatu 13 phone + 358 9 2902 000 fax + 358 9 2902 0070
FI-15870 HELSINKI www.arkperko.fi etunimi.sukunimi@arkperko.fi

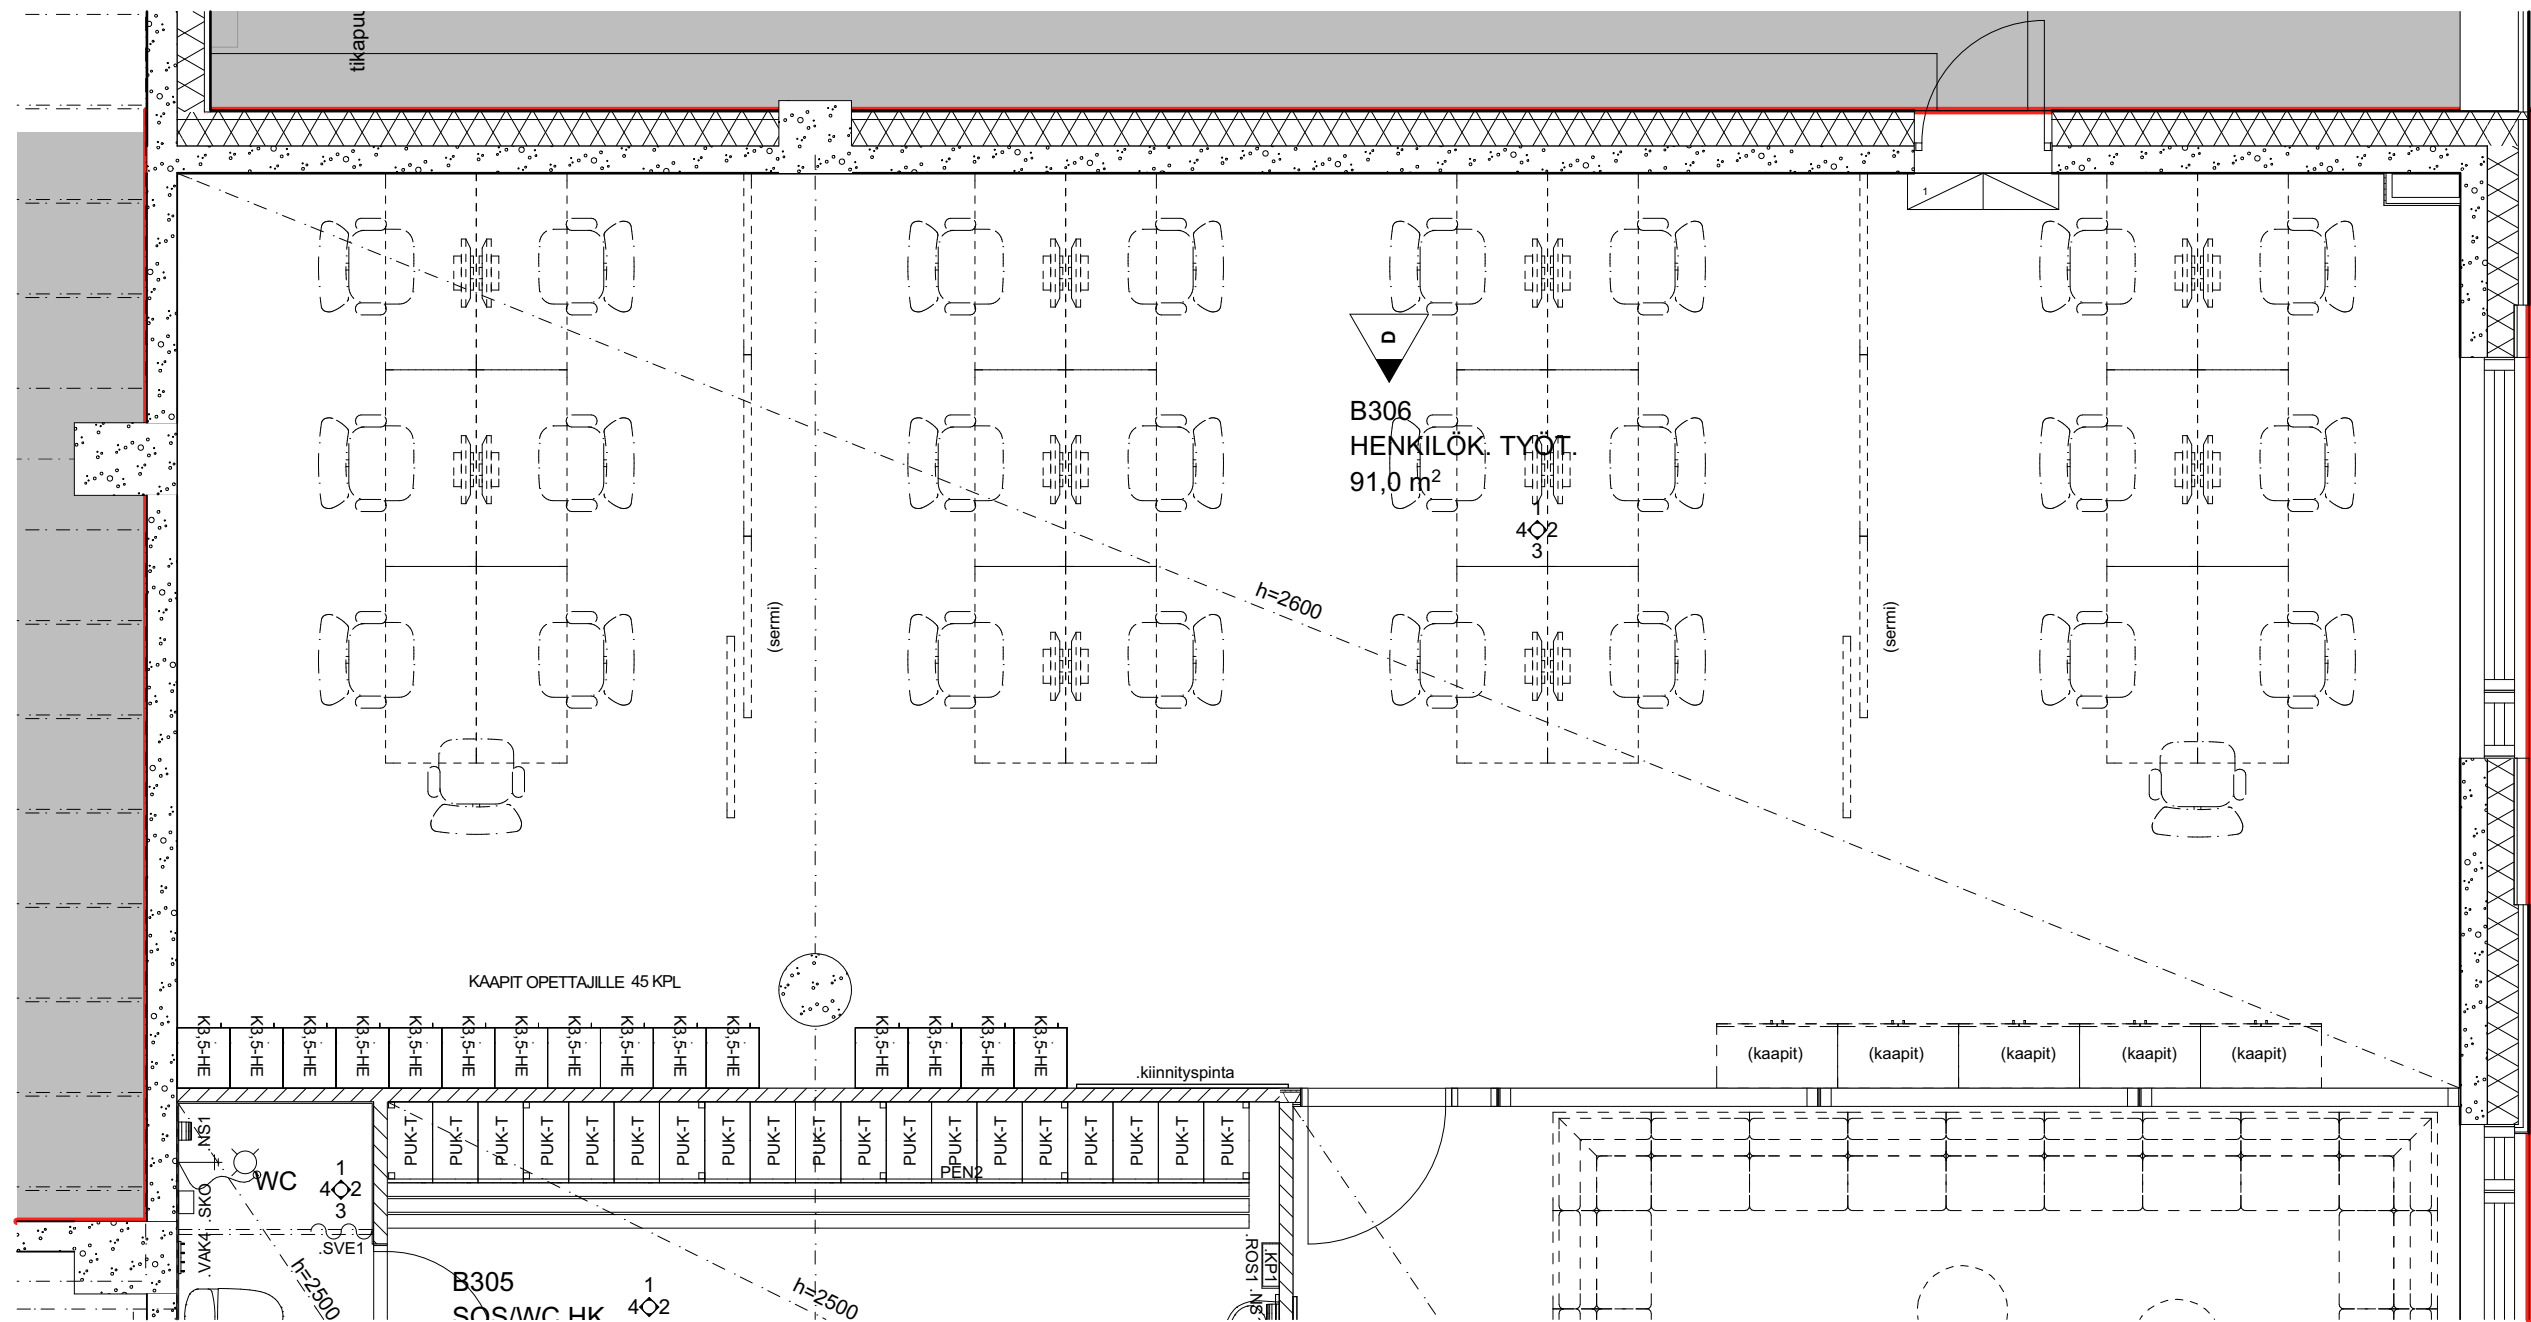

Heinsuon koulu

Rakennuskohteen osoite

Piirustuksen nimi

Mittakaava

Terveystie 8,
Päiväys

15870 Hollola
Allekirjoitus

B306 HENKILÖK. TYÖT. (1)
Suunnitteluala-piirustuksen nro-projektin nro

1:50
Muutos

ARK-2600.03-656H.34

Tomi Perko arkkitehti SAFA


ARK-2600.03-656H.34 B306 HENKILÖK. TYÖT. (1).pdf

Archicad 18

ARKKITEHTI
TOIMISTO **PERKO** OY

Sturenkatu 13
FI-15870 HELSINKI


phone + 358 9 2902 000 fax + 358 9 2902 0070
www.arkperko.fi etunimi.sukunimi@arkperko.fi

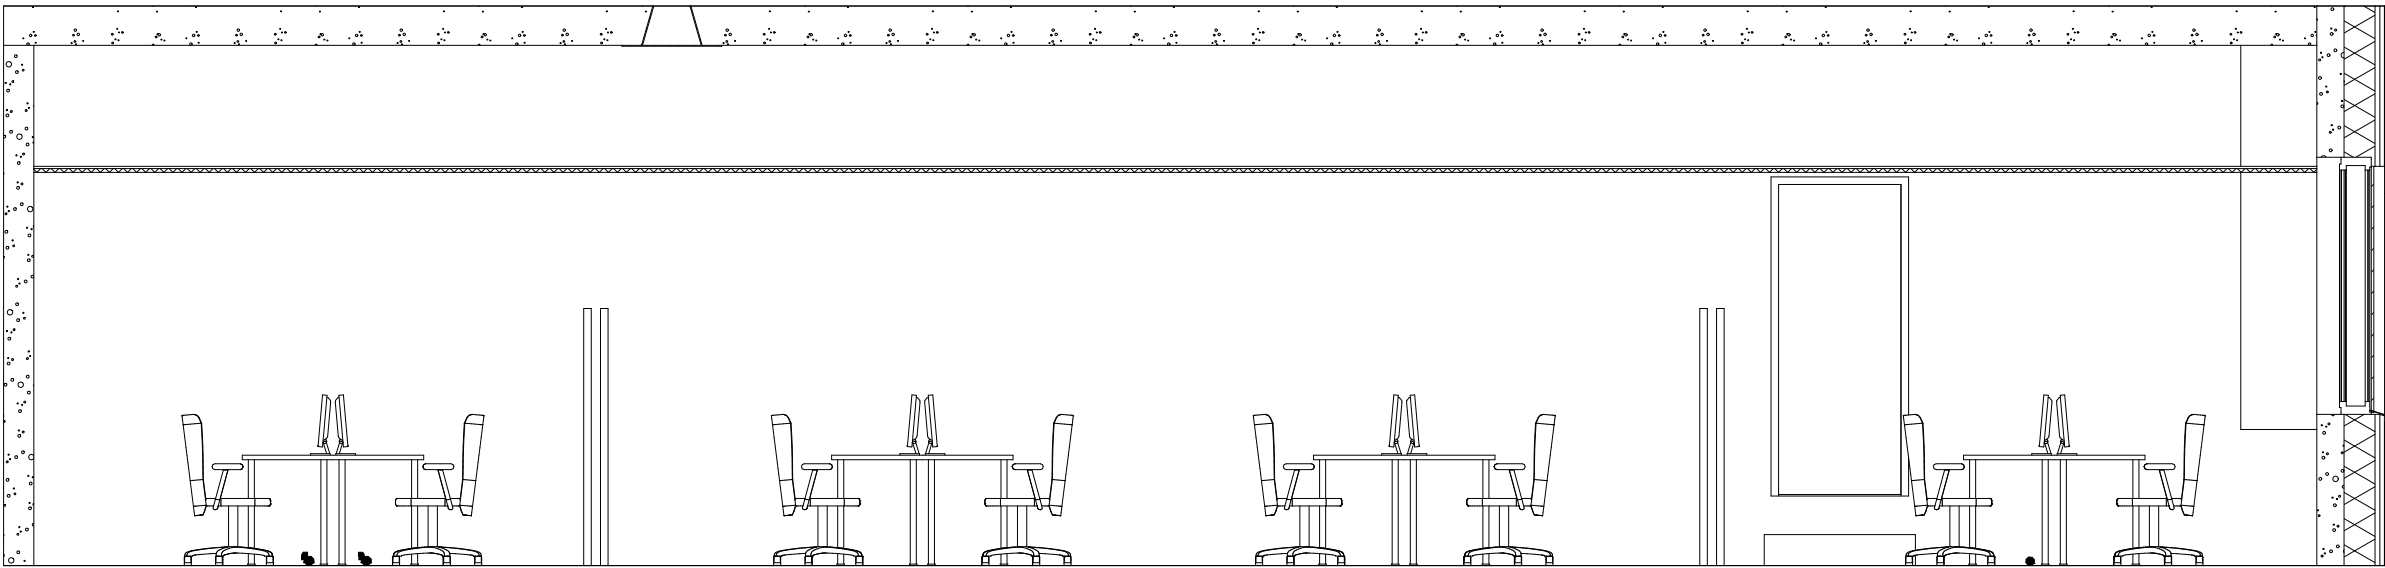

B306 HENKILÖK. TYÖT.

01

1:50

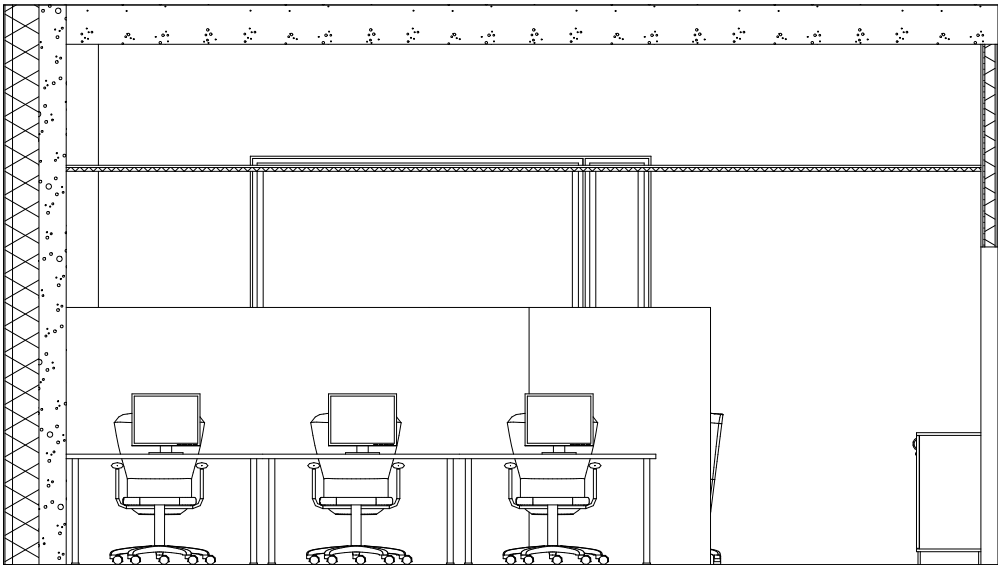

B306 HENKILÖK. TYÖT.

02

1:50

Heinsuon koulu

Rakennuskohteen osoite	Piirustuksen nimi	Mittakaava
Terveystie 8,	15870 Hollola	B306 HENKILÖK. TYÖT. (2)
Päiväys	Allekirjoitus	Suunnitteluala-piirustuksen nro-projektin nro
		Muutos


ARK-2600.03-656H.35

Tomi Perko arkkitehti SAFA

ARK-2600.03-656H.35 B306 HENKILÖK. TYÖT. (2).pdf Archicad 18

ARKKITEHTI
TOIMISTO **PERKO** OY

Sturenkatu 13
FI-15870 HELSINKI
phone + 358 9 2902 000 fax + 358 9 2902 0070
www.arkperko.fi etunimi.sukunimi@arkperko.fi

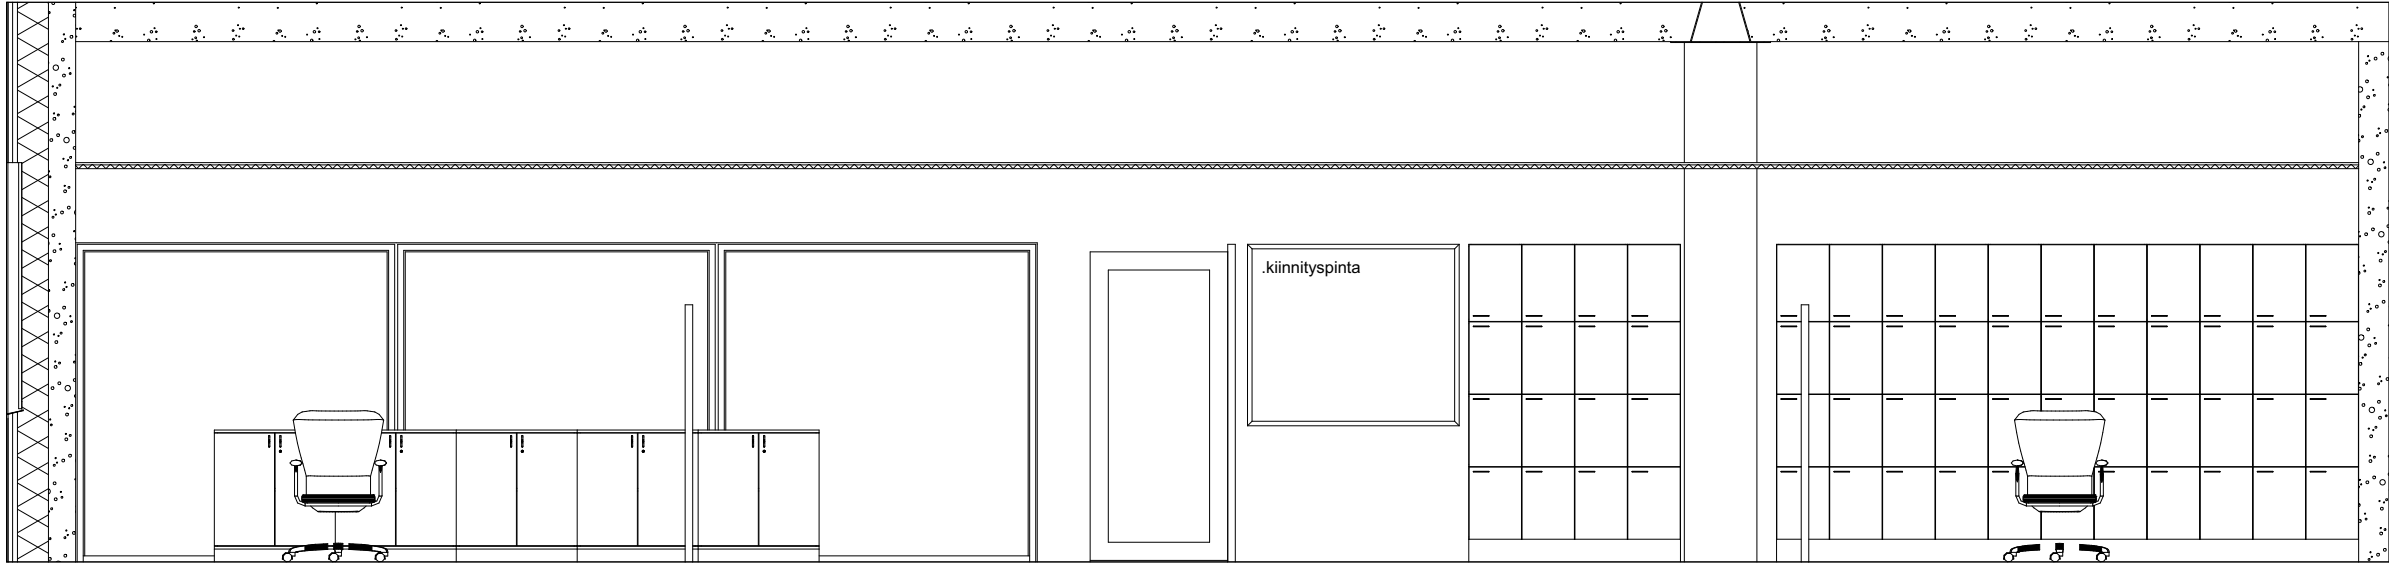


optettajien työhuoneen kaapit

B306 HENKILÖK. TYÖT.

03

1:50

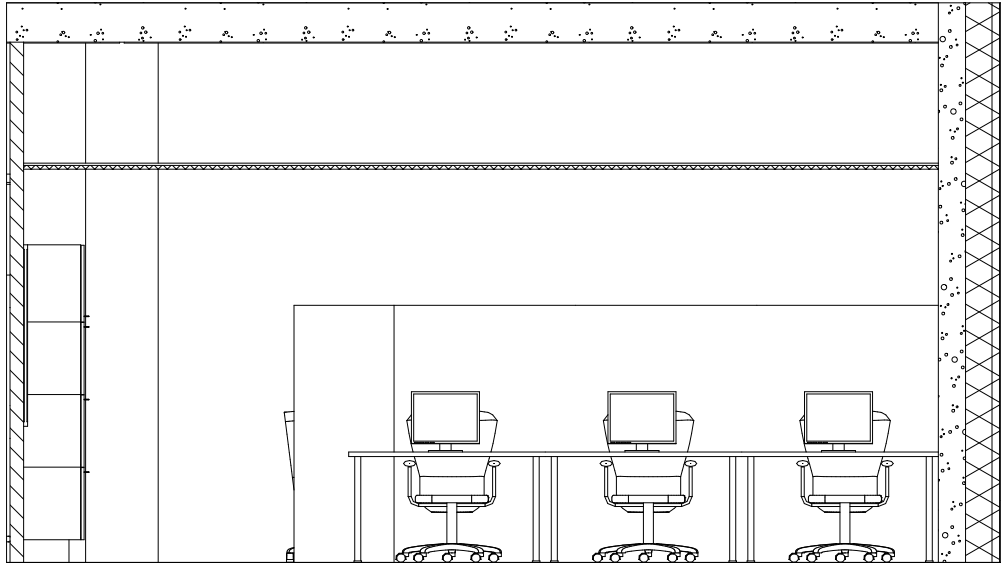

B306 HENKILÖK. TYÖT.

04

1:50

Heinsuon koulu

Rakennuskohteen osoite	Piirustuksen nimi	Mittakaava
------------------------	-------------------	------------

Terveystie 8,	15870 Hollola	B306 HENKILÖK. TYÖT. (3)	1:50
Päiväys	Allekirjoitus	Suunnitteluala-piirustuksen nro-projektin nro	Muutos


ARK-2600.03-656H.36

Tomi Perko arkkitehti SAFA

ARK-2600.03-656H.36 B306 HENKILÖK. TYÖT. (3).pdf	Archicad 18
--	-------------

ARKKITEHTI
TOIMISTO **PERKO** OY

Sturenkatu 13	phone + 358 9 2902 000	fax + 358 9 2902 0070
FI-15870 HELSINKI	www.arkperko.fi	etunimi.sukunimi@arkperko.fi

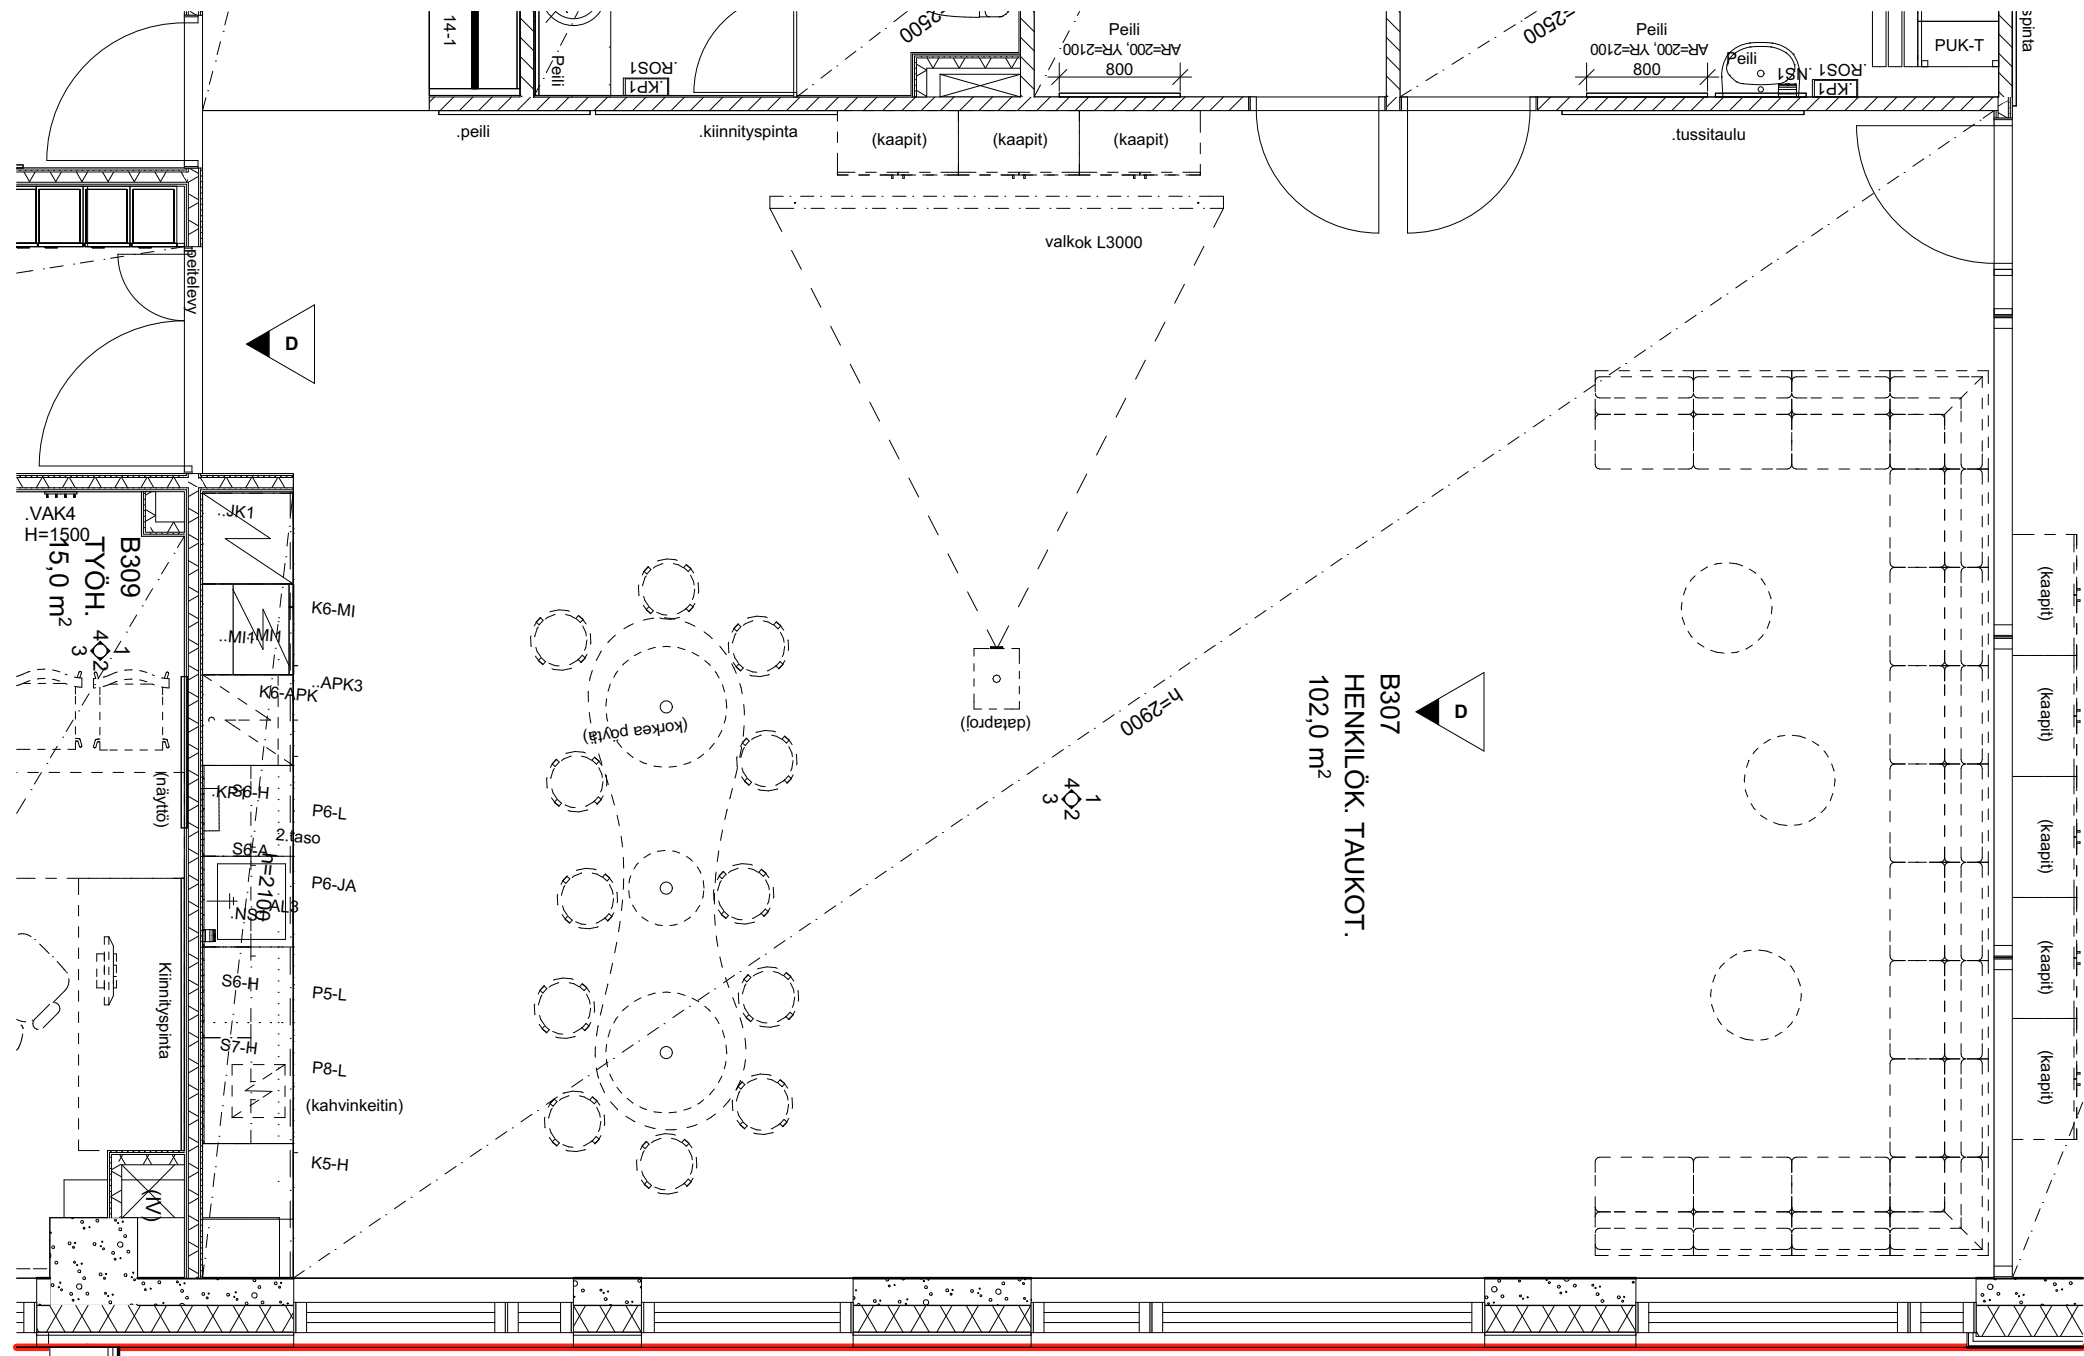

Heinsuon koulu

Rakennuskohteen osoite

Piirustuksen nimi

Mittakaava

Terveystie 8,
Päiväys

15870 Hollola
Allekirjoitus

B307 HENKILÖK.TAUROT. (1)
Suunnittelualue-piirustuksen nro-projektin nro

1:50
Muutos

ARK-2600.03-656H.37

ARK-2600.03-656H.37 B307 HENKILÖK.TAUROT. (1).pdf


Archicad 18

Tomi Perko arkkitehti SAFA


ARKKITEHTI
TOIMISTO **PERKO** OY

Sturenkatu 13
FI-15870 HELSINKI

phone + 358 9 2902 000 fax + 358 9 2902 0070
www.arkperko.fi etunimi.sukunimi@arkperko.fi

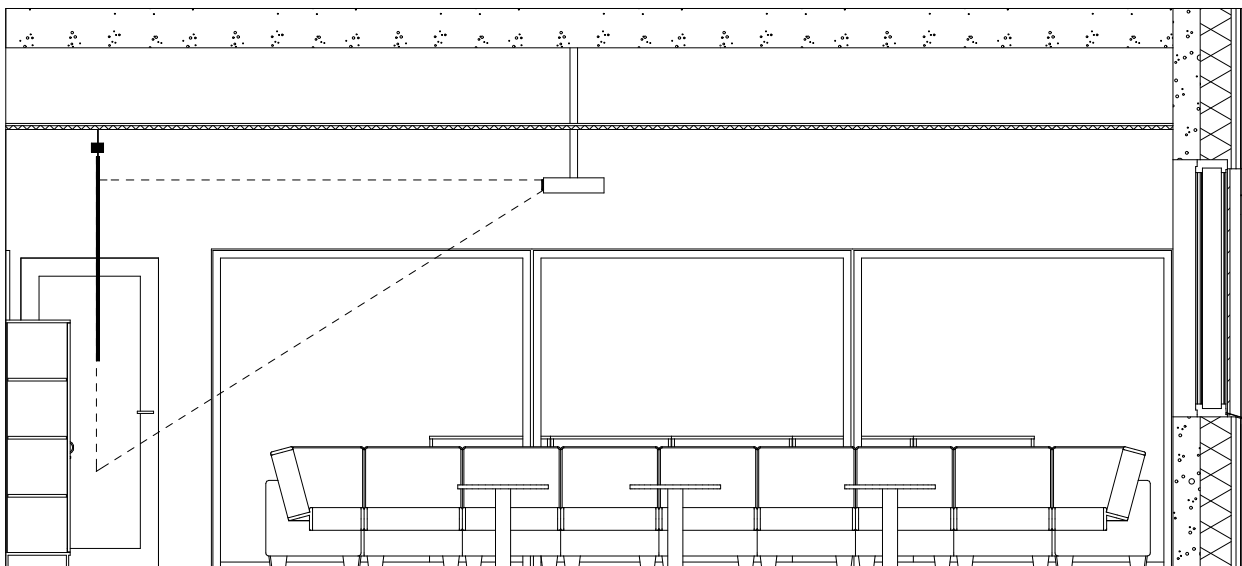

B307 HENKILÖK. TAUKOT. 01 1:50

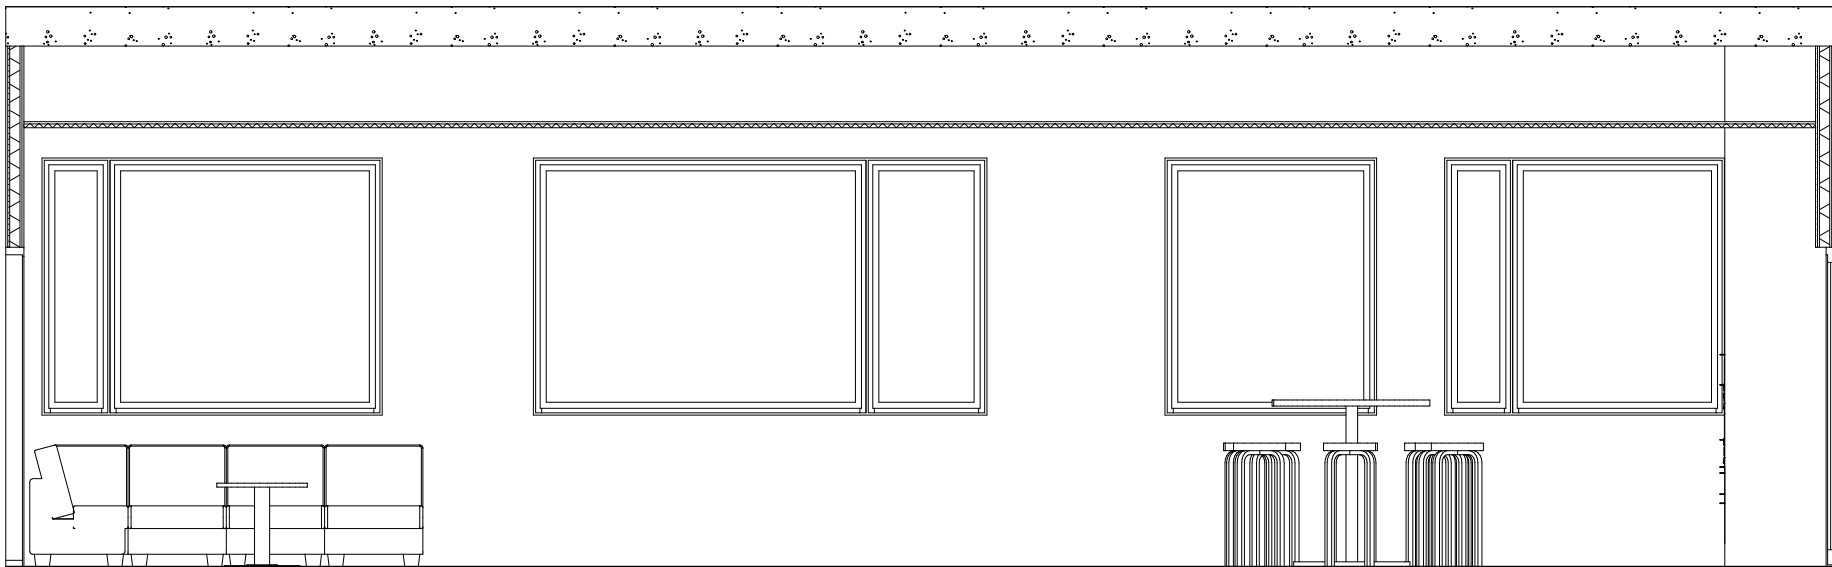

B307 HENKILÖK. TAUKOT. 02 1:50

Heinsuon koulu

Rakennuskohteen osoite Piirustuksen nimi Mittakaava


Terveystie 8, **15870 Hollola** **B307 HENKILÖK.TAUKOT. (2)** **1:50**
Päiväys Allekirjoitus Suunnitteluala-piirustuksen nro-projektin nro Muutos

ARK-2600.03-656H.38


Tomi Perko arkkitehti SAFA ARK-2600.03-656H.38 B307 HENKILÖK.TAUKOT. (2).pdf Archicad 18

ARKKITEHTI
TOIMISTO **PERKO** OY

Sturenkatu 13 phone + 358 9 2902 000 fax + 358 9 2902 0070
FI-15870 HELSINKI www.arkperko.fi etunimi.sukunimi@arkperko.fi

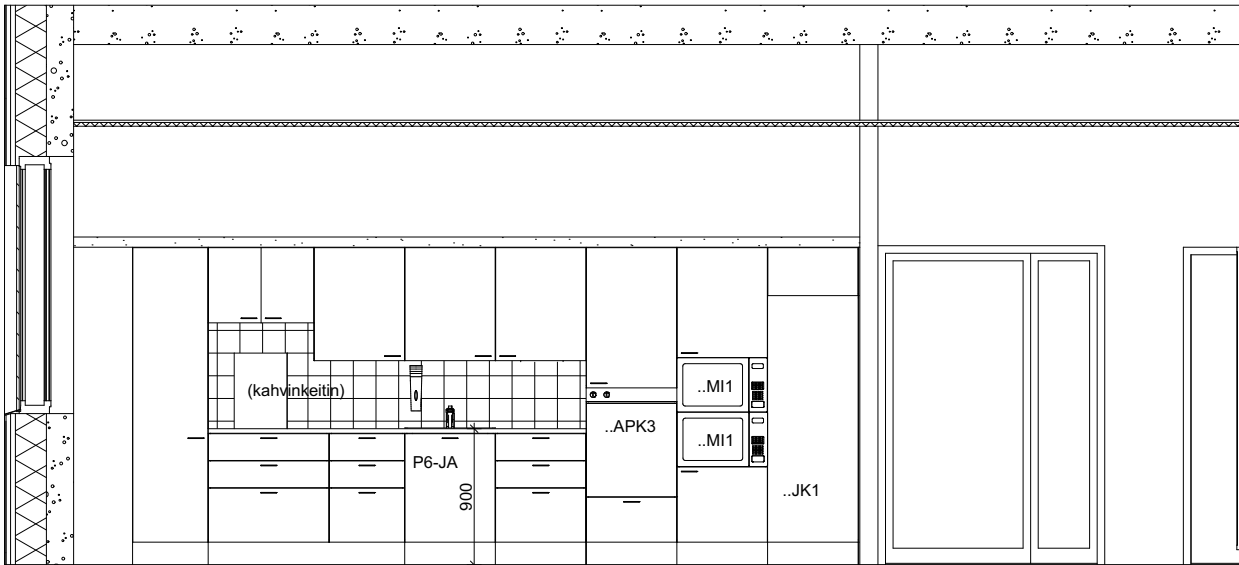

B307 HENKILÖK. TAUKOT. 03 1:50

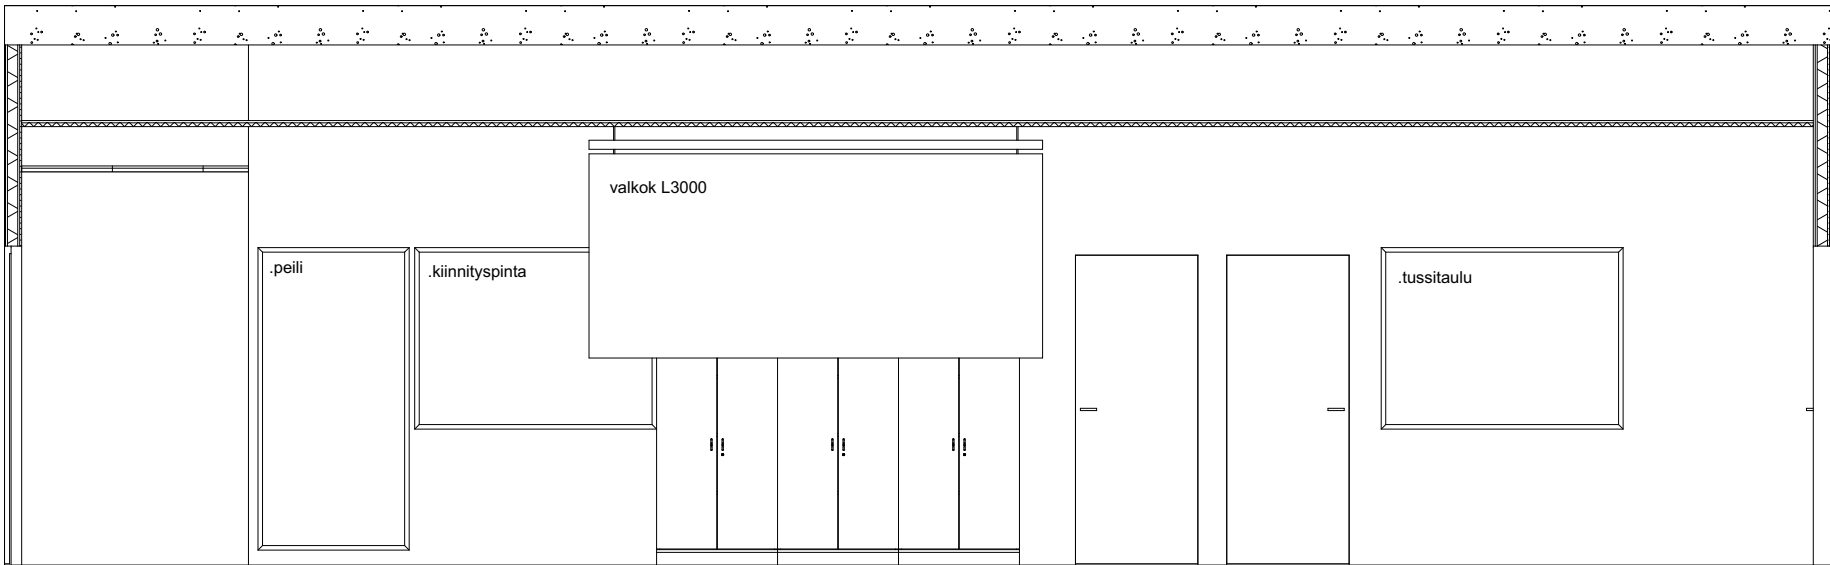

B307 HENKILÖK. TAUKOT. 04 1:50

Heinsuon koulu

Rakennuskohteen osoite Piirustuksen nimi Mittakaava



Terveystie 8, **15870 Hollola** **B307 HENKILÖK.TAUKOT. (3)** **1:50**
Päiväys Allekirjoitus Suunnitteluala-piirustuksen nro-projektin nro Muutos

ARK-2600.03-656H.39

Tomi Perko arkkitehti SAFA ARK-2600.03-656H.39 B307 HENKILÖK.TAUKOT. (3).pdf Archicad 18

ARKKITEHTI
TOIMISTO **PERKO** OY

Sturenkatu 13 phone + 358 9 2902 000 fax + 358 9 2902 0070
FI-15870 HELSINKI www.arkperko.fi etunimi.sukunimi@arkperko.fi

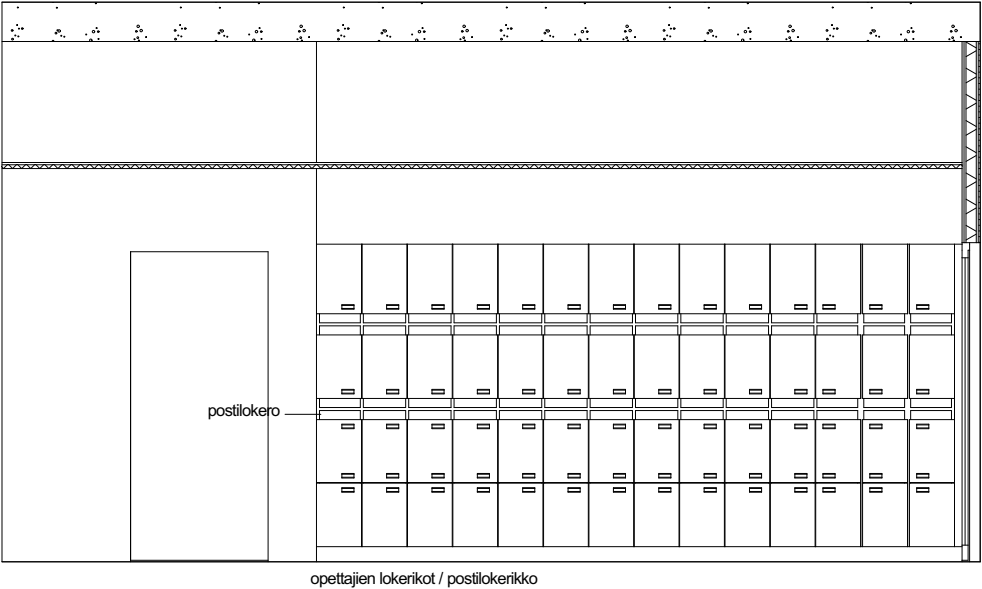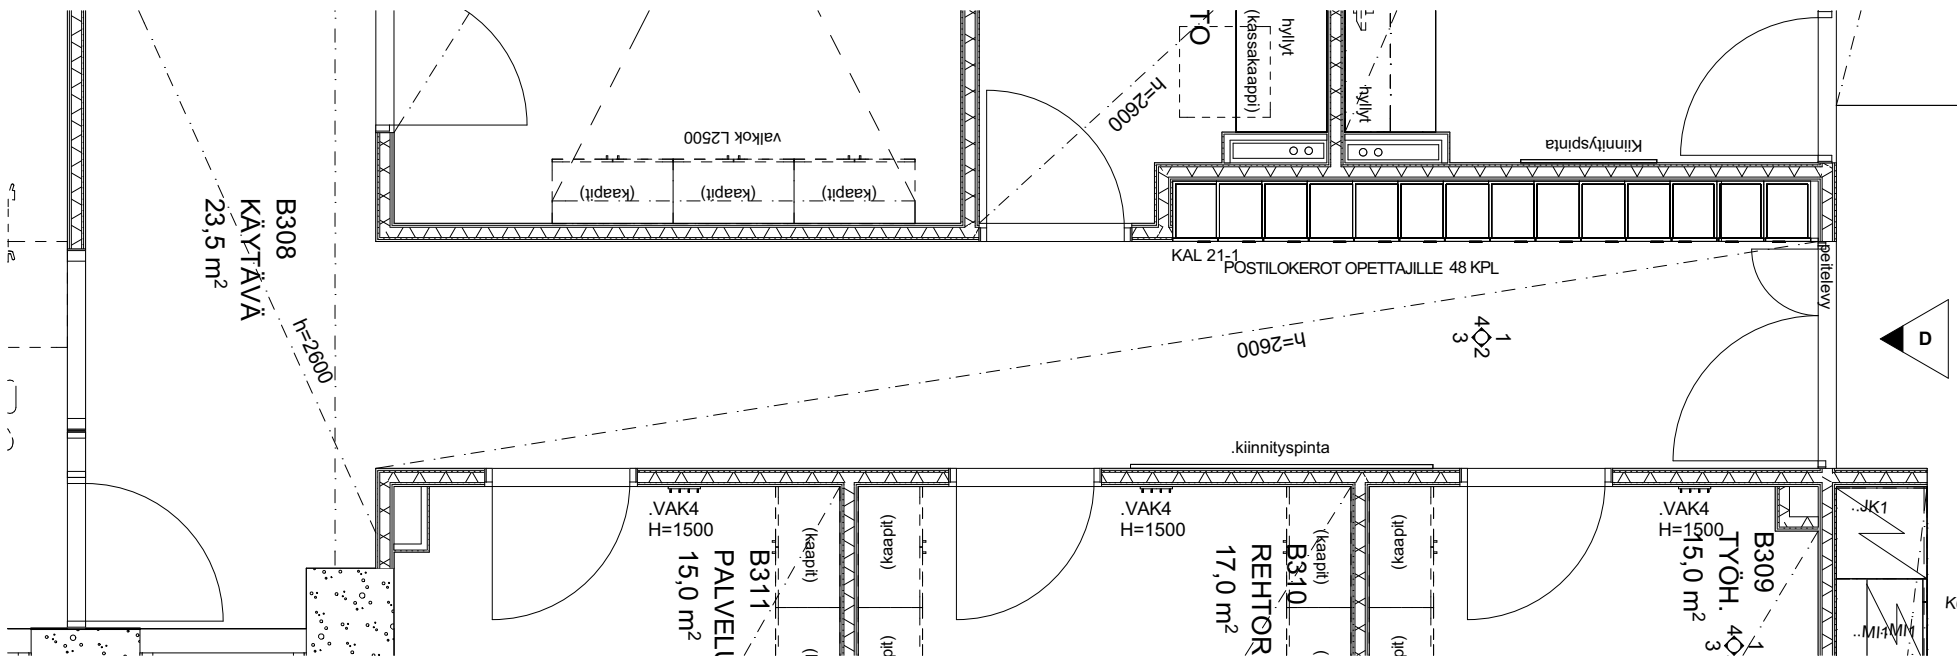

B308 KÄYTÄVÄ 04 1:50

Heinsuon koulu

Rakennuskohteen osoite Piirustuksen nimi Mittakaava

Terveystie 8, **15870 Hollola**
Päiväys Allekirjoitus

B308 KÄYTÄVÄ 1:50
Suunnitteluala-piirustuksen nro-projektin nro Muutos






ARK-2600.03-656H.40

Tomi Perko arkkitehti SAFA


ARK-2600.03-656H.40 B308 KÄYTÄVÄ.pdf Archicad 18

ARKKITEHTI
TOIMISTO **PERKO** OY


Sturenkatu 13
FI-15870 HELSINKI
phone + 358 9 2902 000 fax + 358 9 2902 0070
www.arkperko.fi etunimi.sukunimi@arkperko.fi

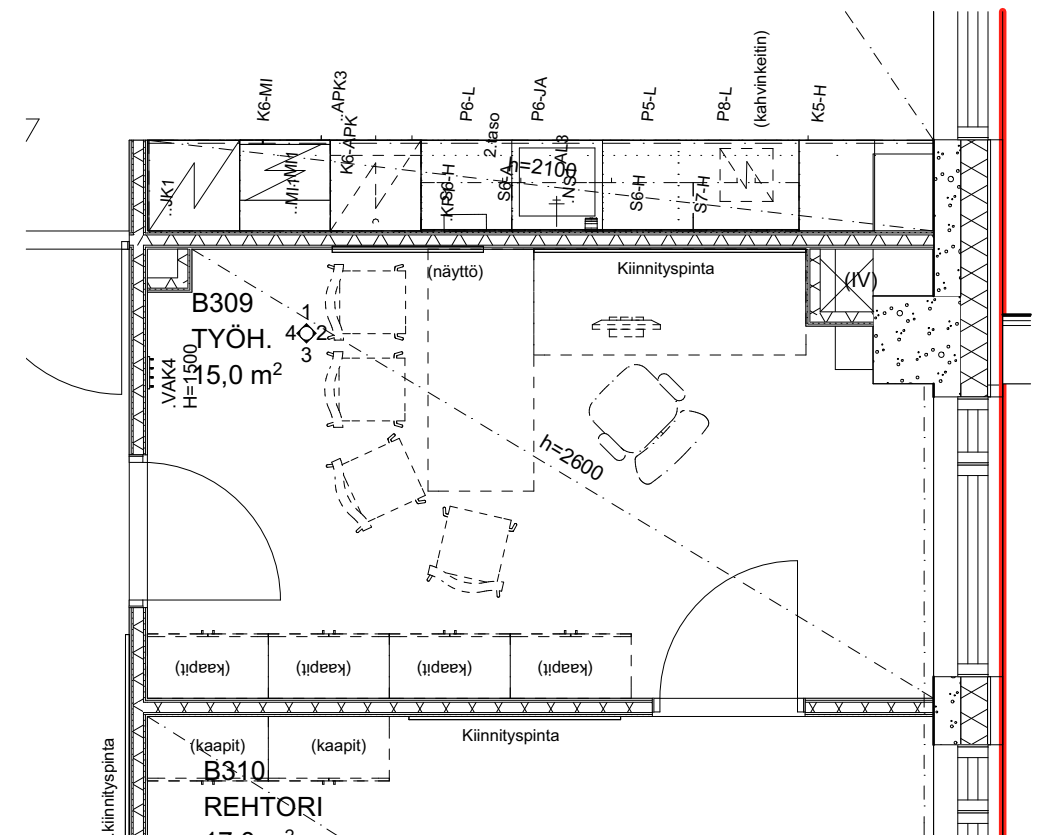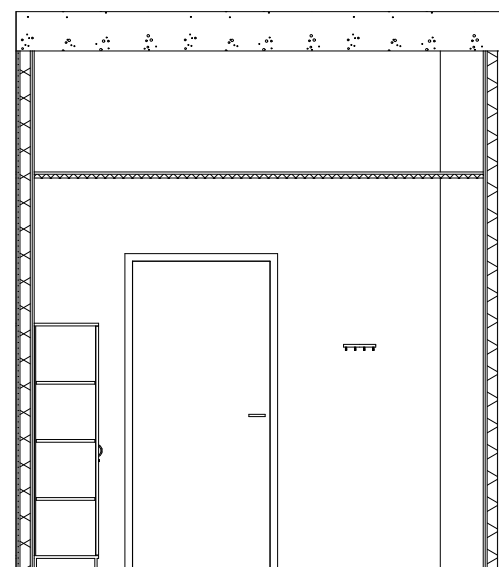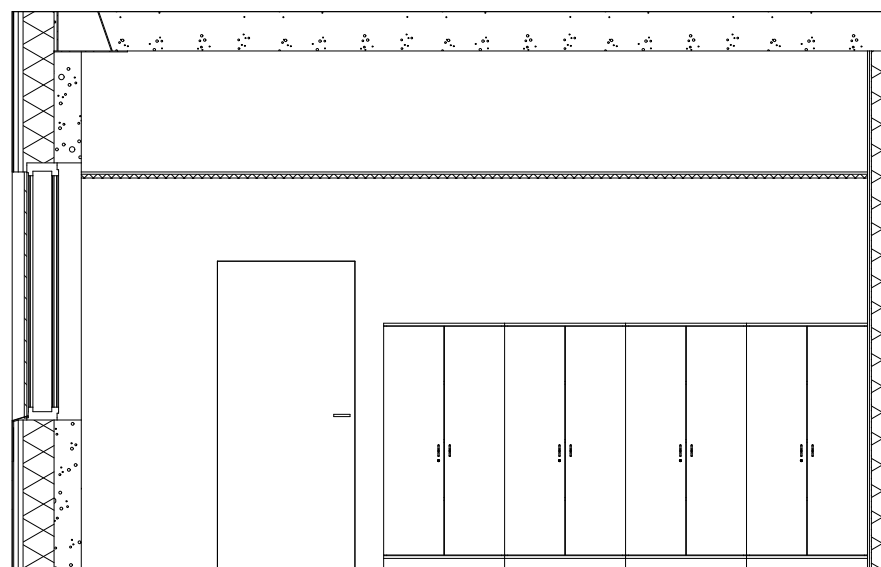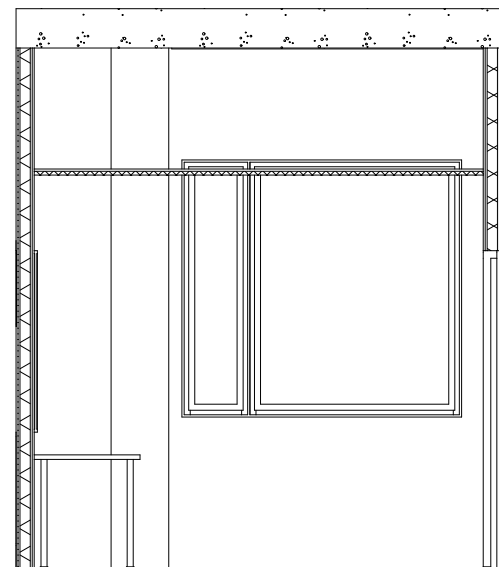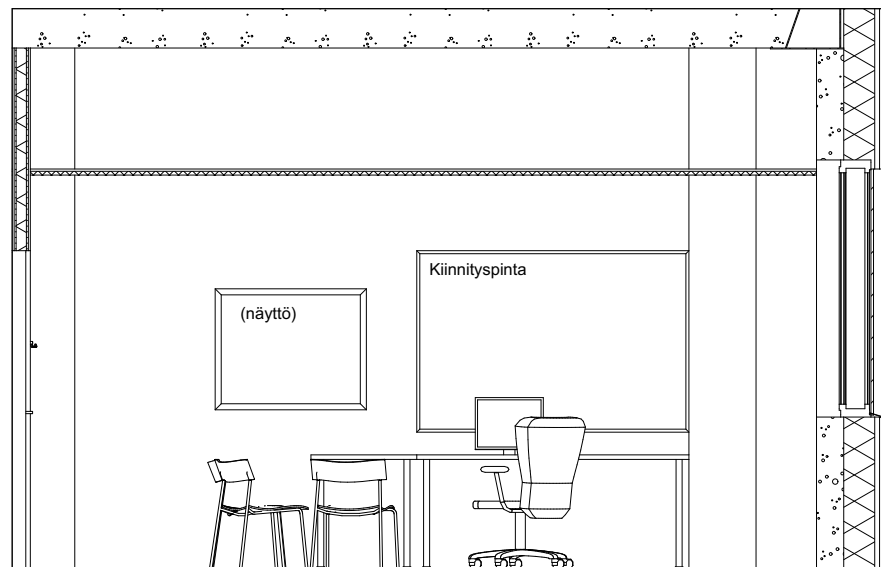


phone + 358 9 2902 000 fax + 358 9 2902 0070
www.arkperko.fi etunimi.sukunimi@arkperko.fi

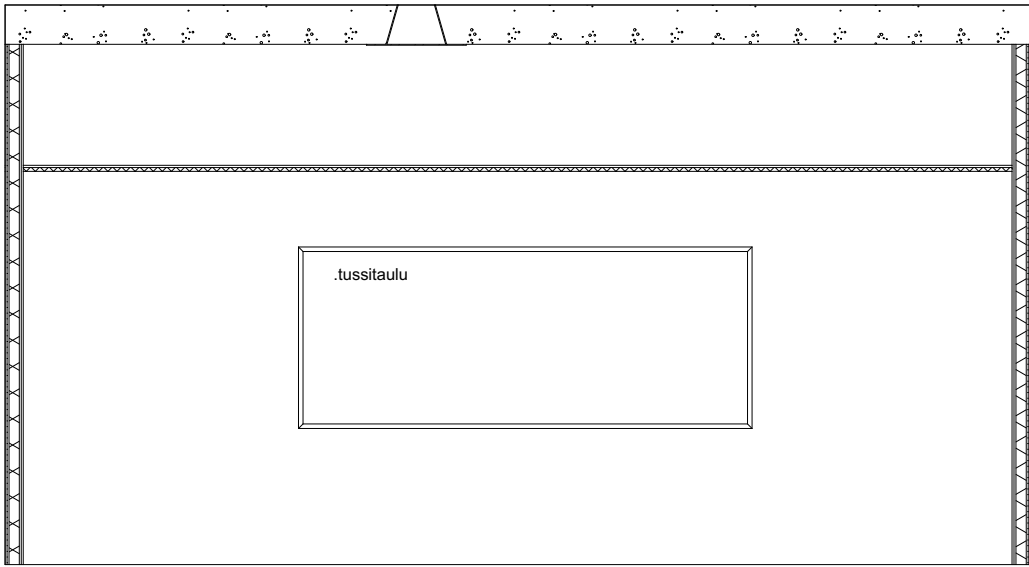


B313 NEUV. 01 1:50

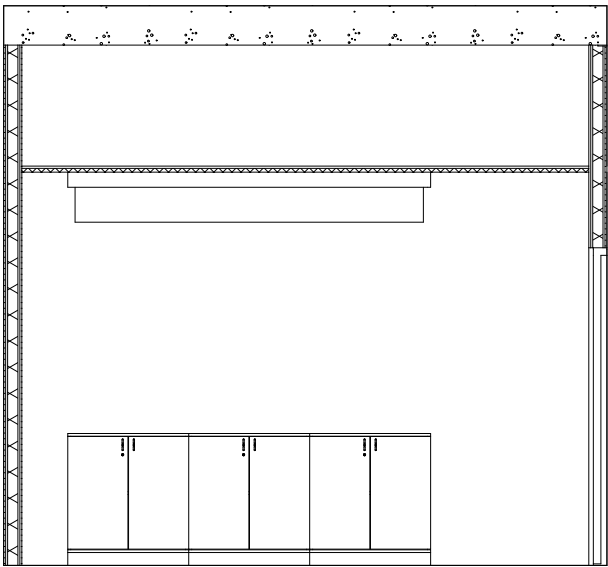


B313 NEUV. 02 1:50

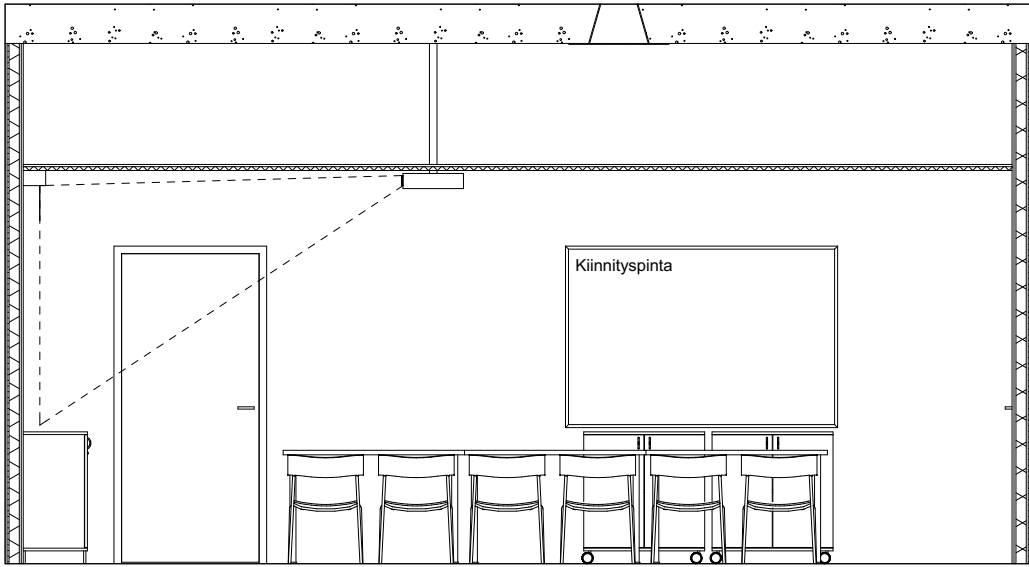

B313 NEUV. 03 1:50

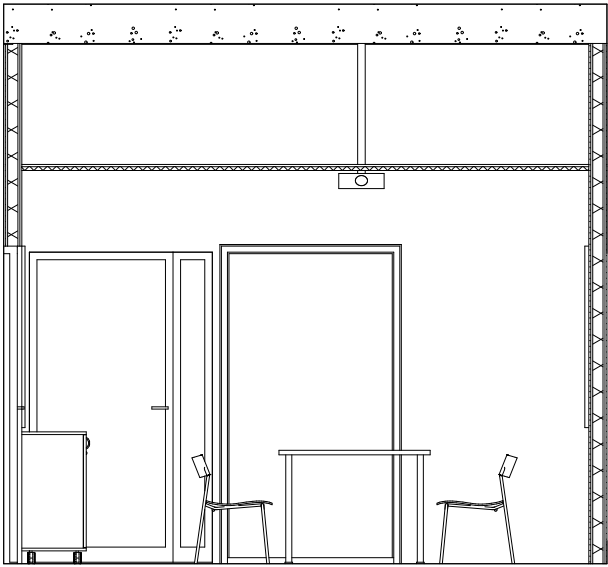

B313 NEUV. 04 1:50

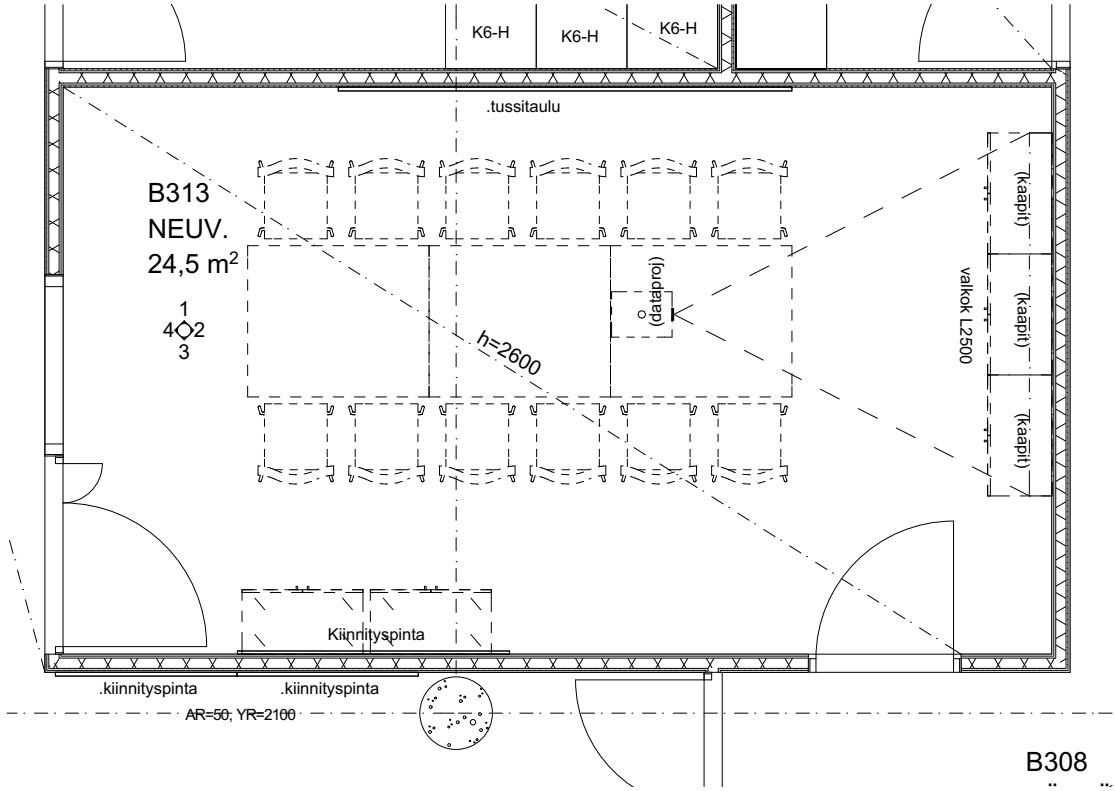

Heinsuon koulu

Rakennuskohteen osoite

Piirustuksen nimi

Mittakaava

Terveystie 8,
Päiväys

15870 Hollola
Allekirjoitus

B313 NEUV.
Suunnitteluala-piirustuksen nro-projektin nro

1:50
Muutos

ARK-2600.03-656H.42

Tomi Perko arkkitehti SAFA


ARK-2600.03-656H.42 B313 NEUV..pdf

Archicad 18


ARKKITEHTI
TOIMISTO **PERKO** OY

Sturenkatu 13
FI-15870 HELSINKI



phone + 358 9 2902 000 fax + 358 9 2902 0070
www.arkperko.fi etunimi.sukunimi@arkperko.fi

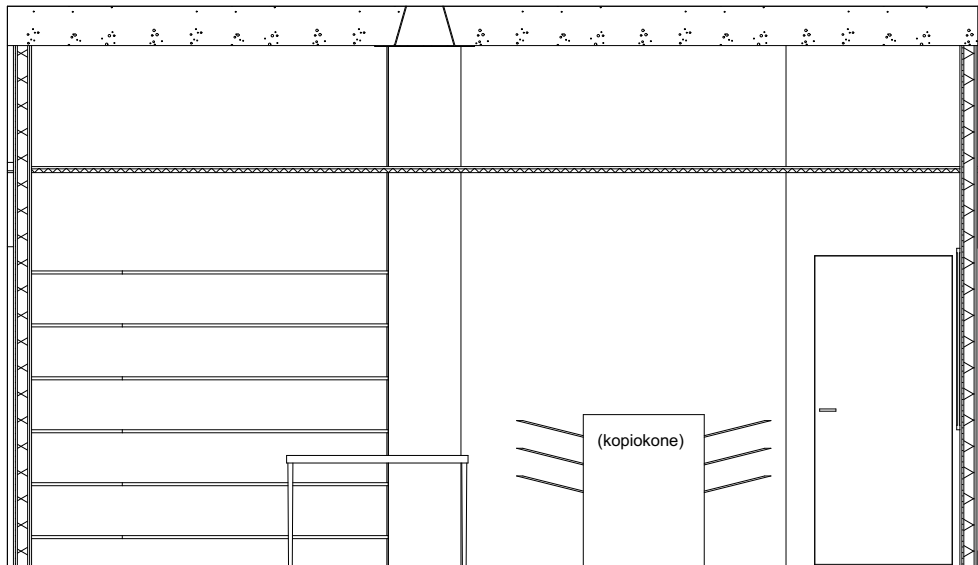


B316 MONISTUS 01 1:50

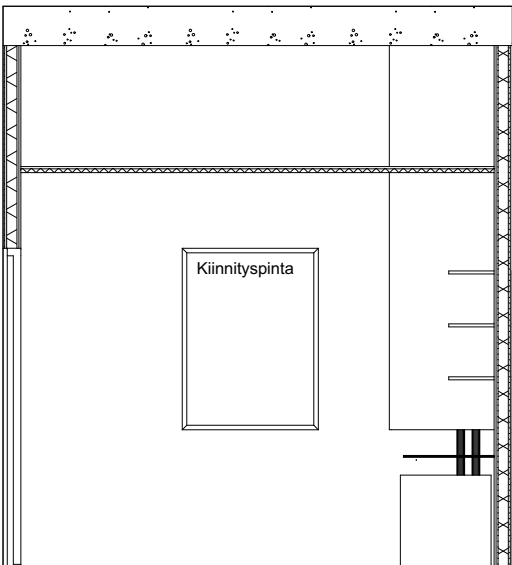

B316 MONISTUS 02 1:50

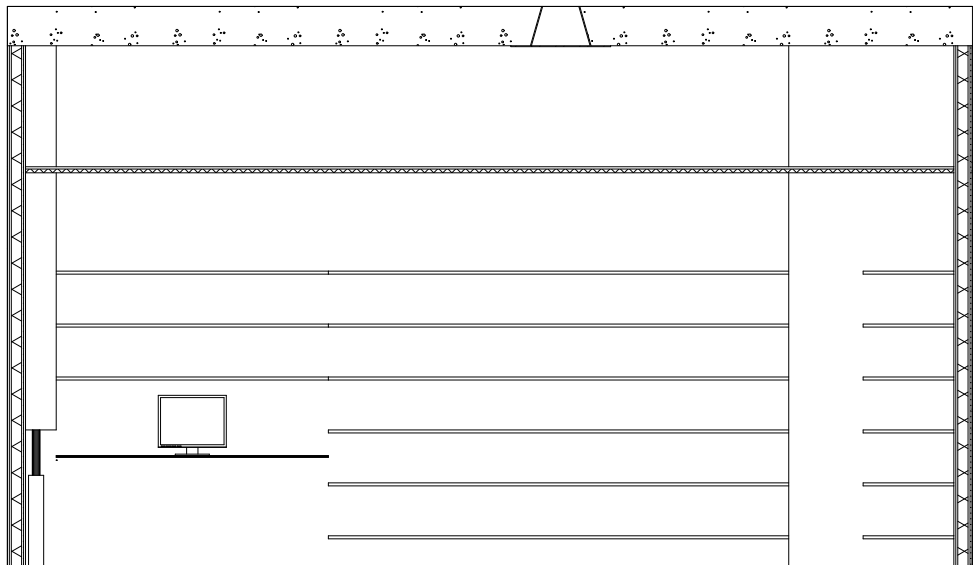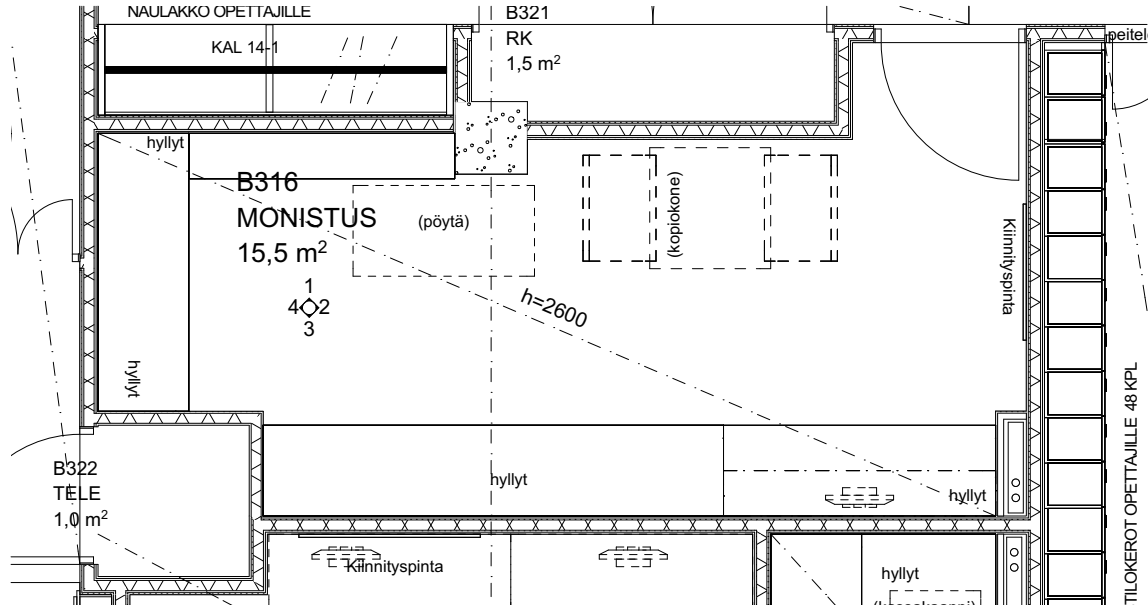

B316 MONISTUS 03 1:50

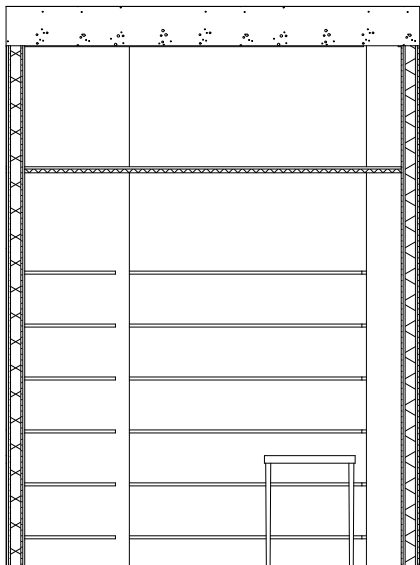

B316 MONISTUS 04 1:50

Heinsuon koulu

Rakennuskohteen osoite Piirustuksen nimi Mittakaava






Terveystie 8, **15870 Hollola** **B316 MONISTUS** **1:50**
Päiväys Allekirjoitus Suunnitteluala-piirustuksen nro-projektin nro Muutos

ARK-2600.03-656H.43

Tomi Perko arkkitehti SAFA ARK-2600.03-656H.43 B316 MONISTUS.pdf Archicad 18

ARKKITEHTI
TOIMISTO **PERKO** OY

Sturenkatu 13 phone + 358 9 2902 000 fax + 358 9 2902 0070
FI-15870 HELSINKI www.arkperko.fi etunimi.sukunimi@arkperko.fi

     

Rakennuskohteen osoite

15870 Hollola
Allekirjoitus

Piirustuksen nimi

Mittakaava

B317 SIIVOUS

Suunnitteluala-piirustuksen nro-projektin nro

1:50
Muutos


ARK-2600.03-656H.44 B317 SIIVOUS.pdf

Archicad 18


Tomi Perko arkkitehti SAFA

Sturenkatu 13
FI-15870 HELSINKI



phone + 358 9 2902 000 fax + 358 9 2902 0070
www.arkperko.fi etunimi.sukunimi@arkperko.fi

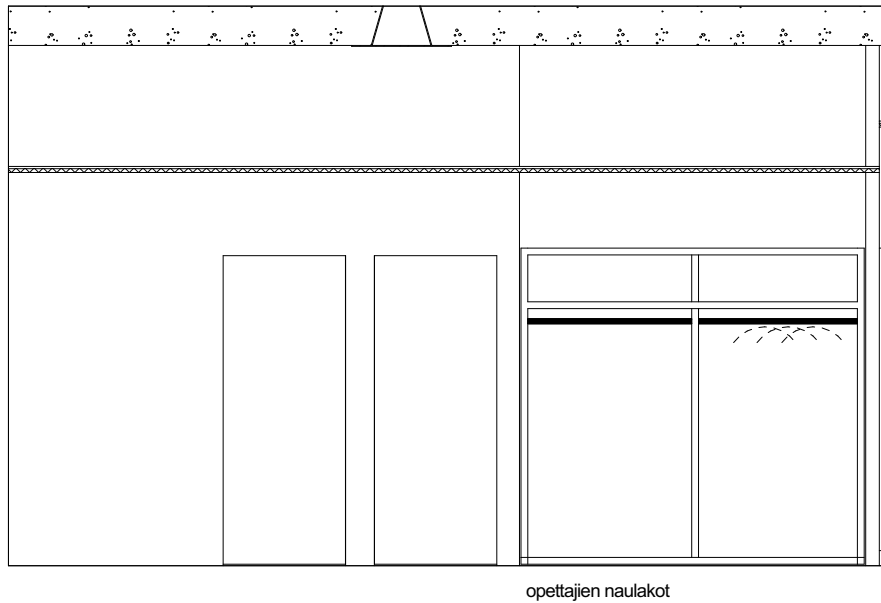


B321 RK 01 1:50

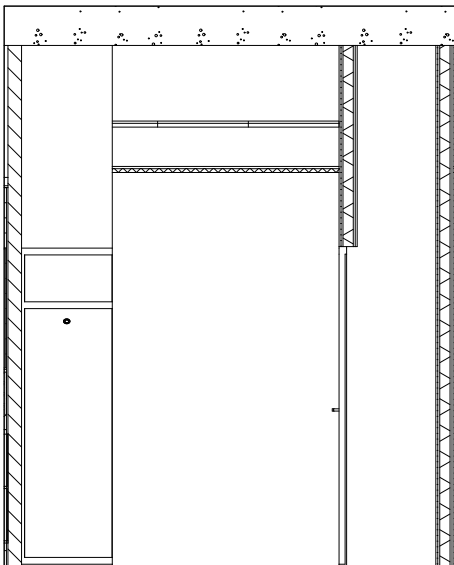

B321 RK 02 1:50

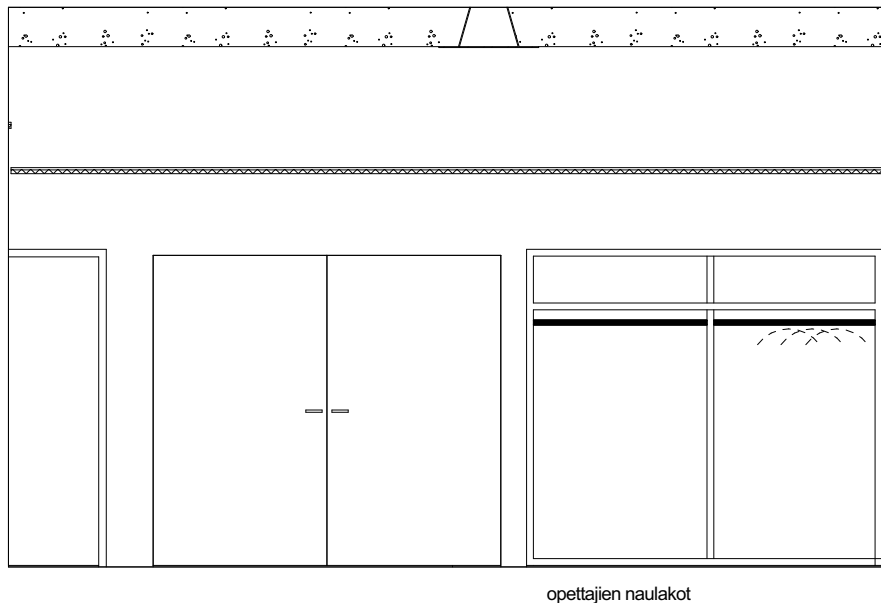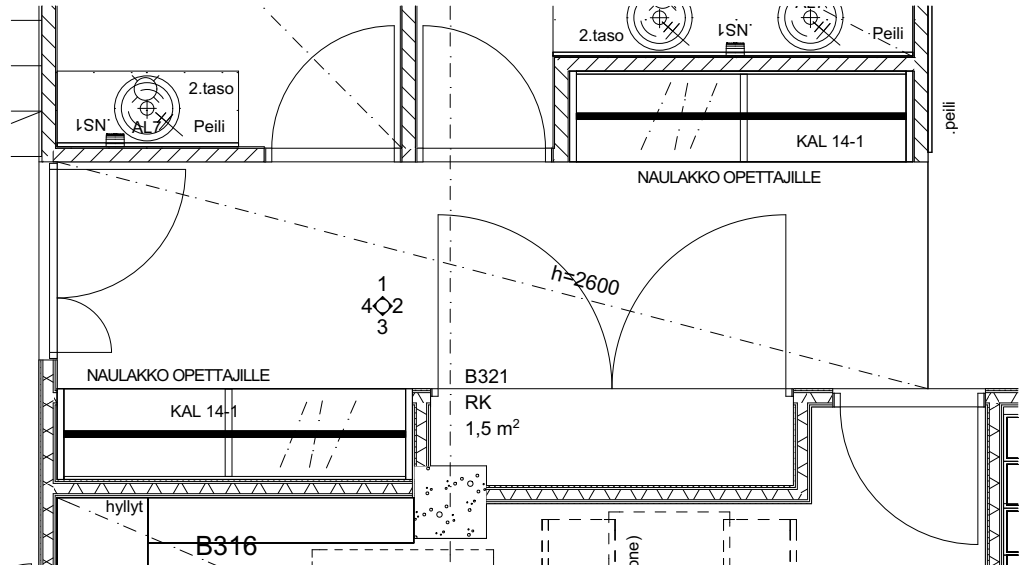

B321 RK 03 1:50

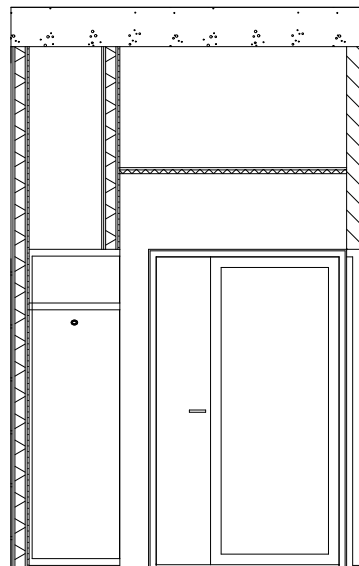

B321 RK 04 1:50

Heinsuon koulu

Rakennuskohteen osoite Piirustuksen nimi Mittakaava

Terveystie 8, **15870 Hollola** **B321 RK** **1:50**
Päiväys Allekirjoitus Suunnitteluala-piirustuksen nro-projektin nro Muutos

ARK-2600.03-656H.45

Tomi Perko arkkitehti SAFA ARK-2600.03-656H.45 B321 RK.pdf Archicad 18

ARKKITEHTI
TOIMISTO **PERKO** OY

Sturenkatu 13 phone + 358 9 2902 000 fax + 358 9 2902 0070
FI-15870 HELSINKI www.arkperko.fi etunimi.sukunimi@arkperko.fi