




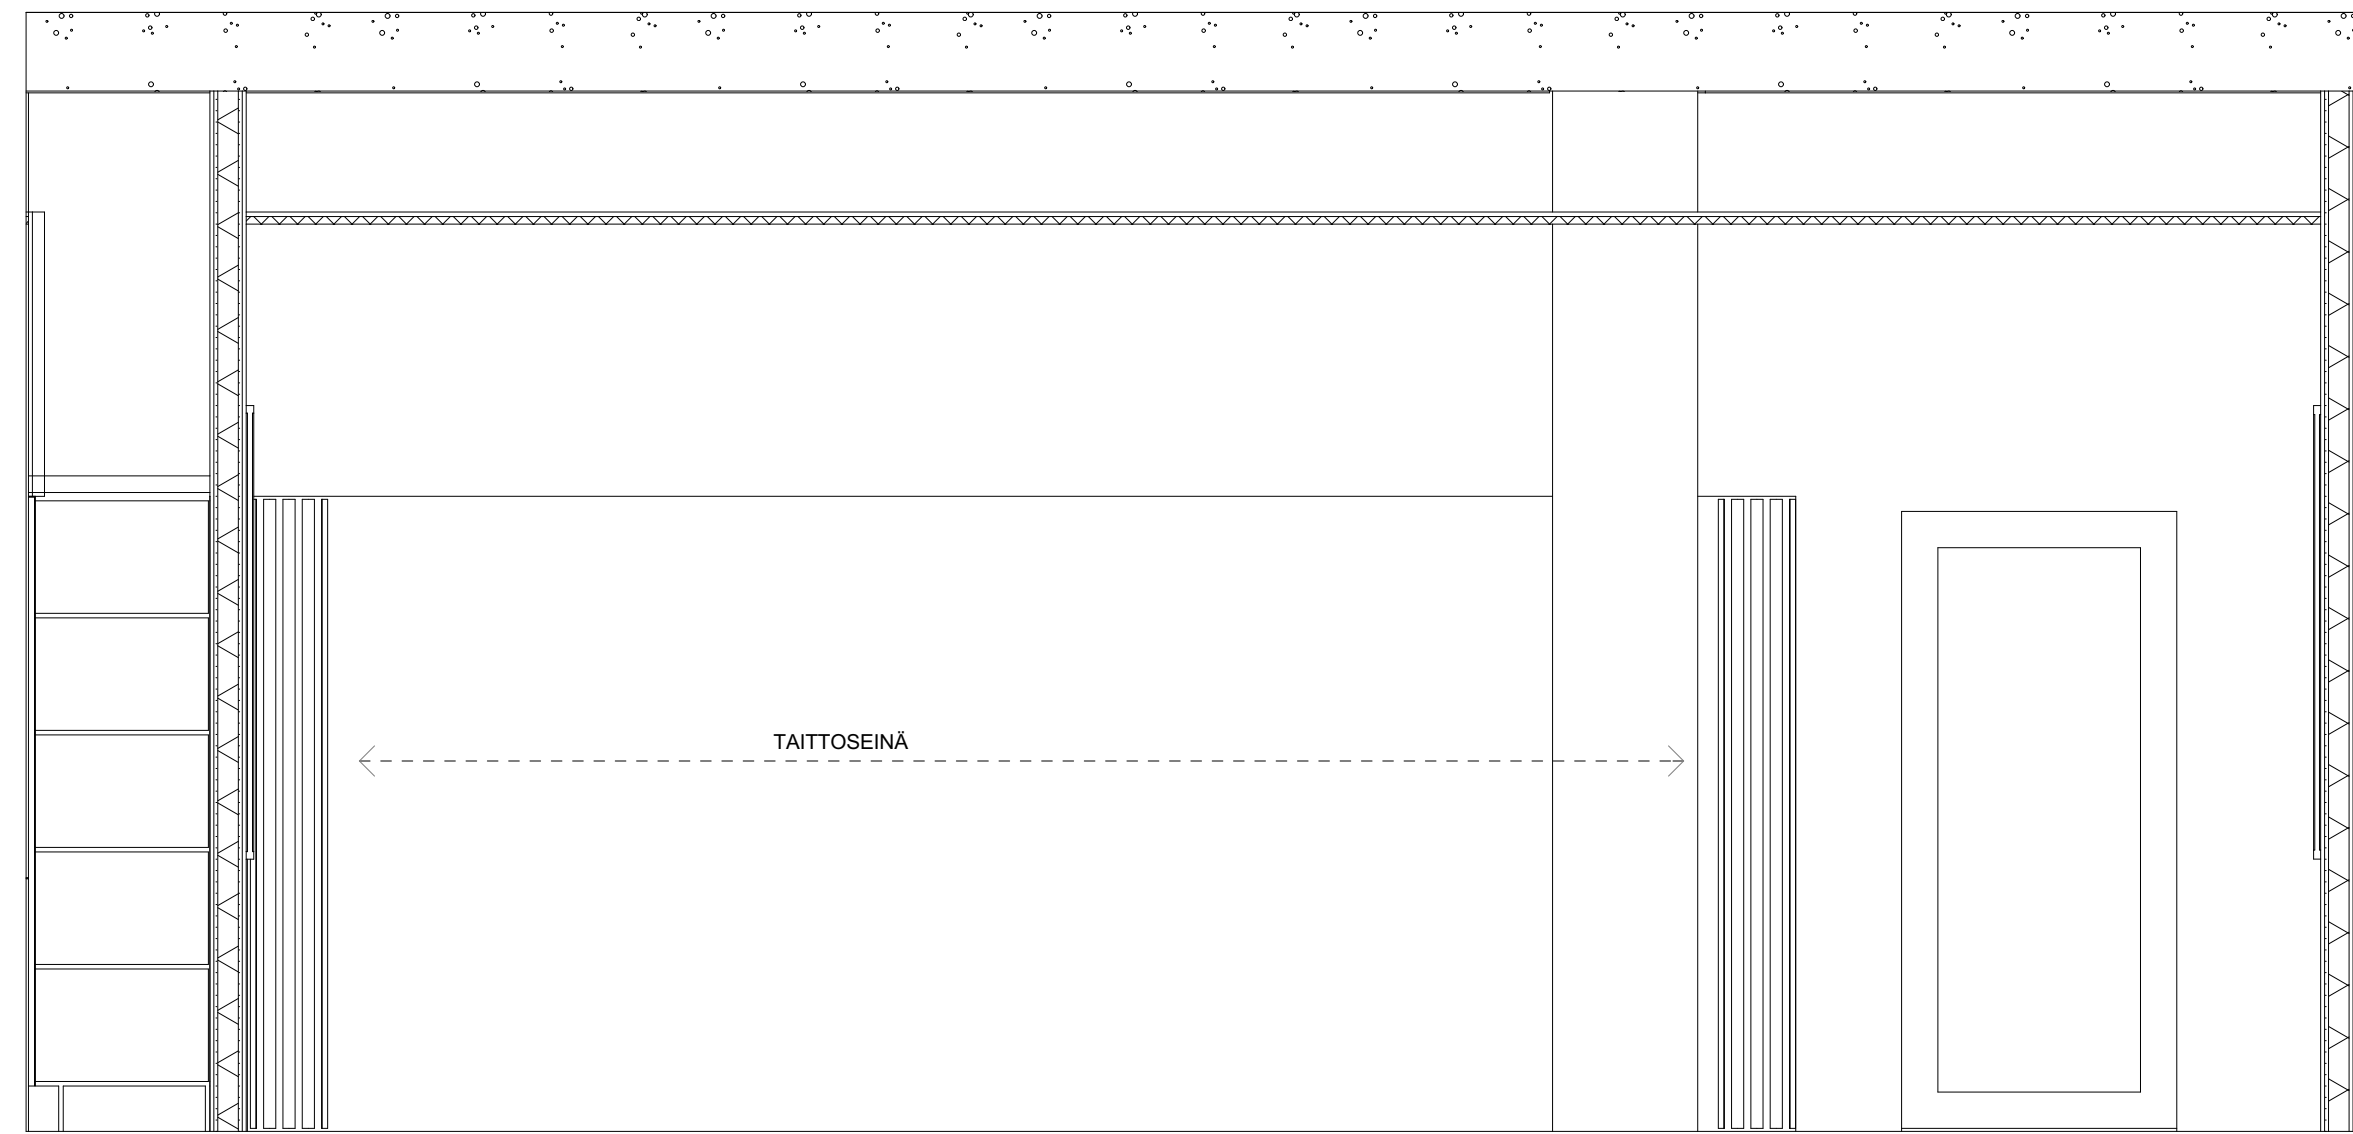


A213 OT3	01	1:25
----------	----	------

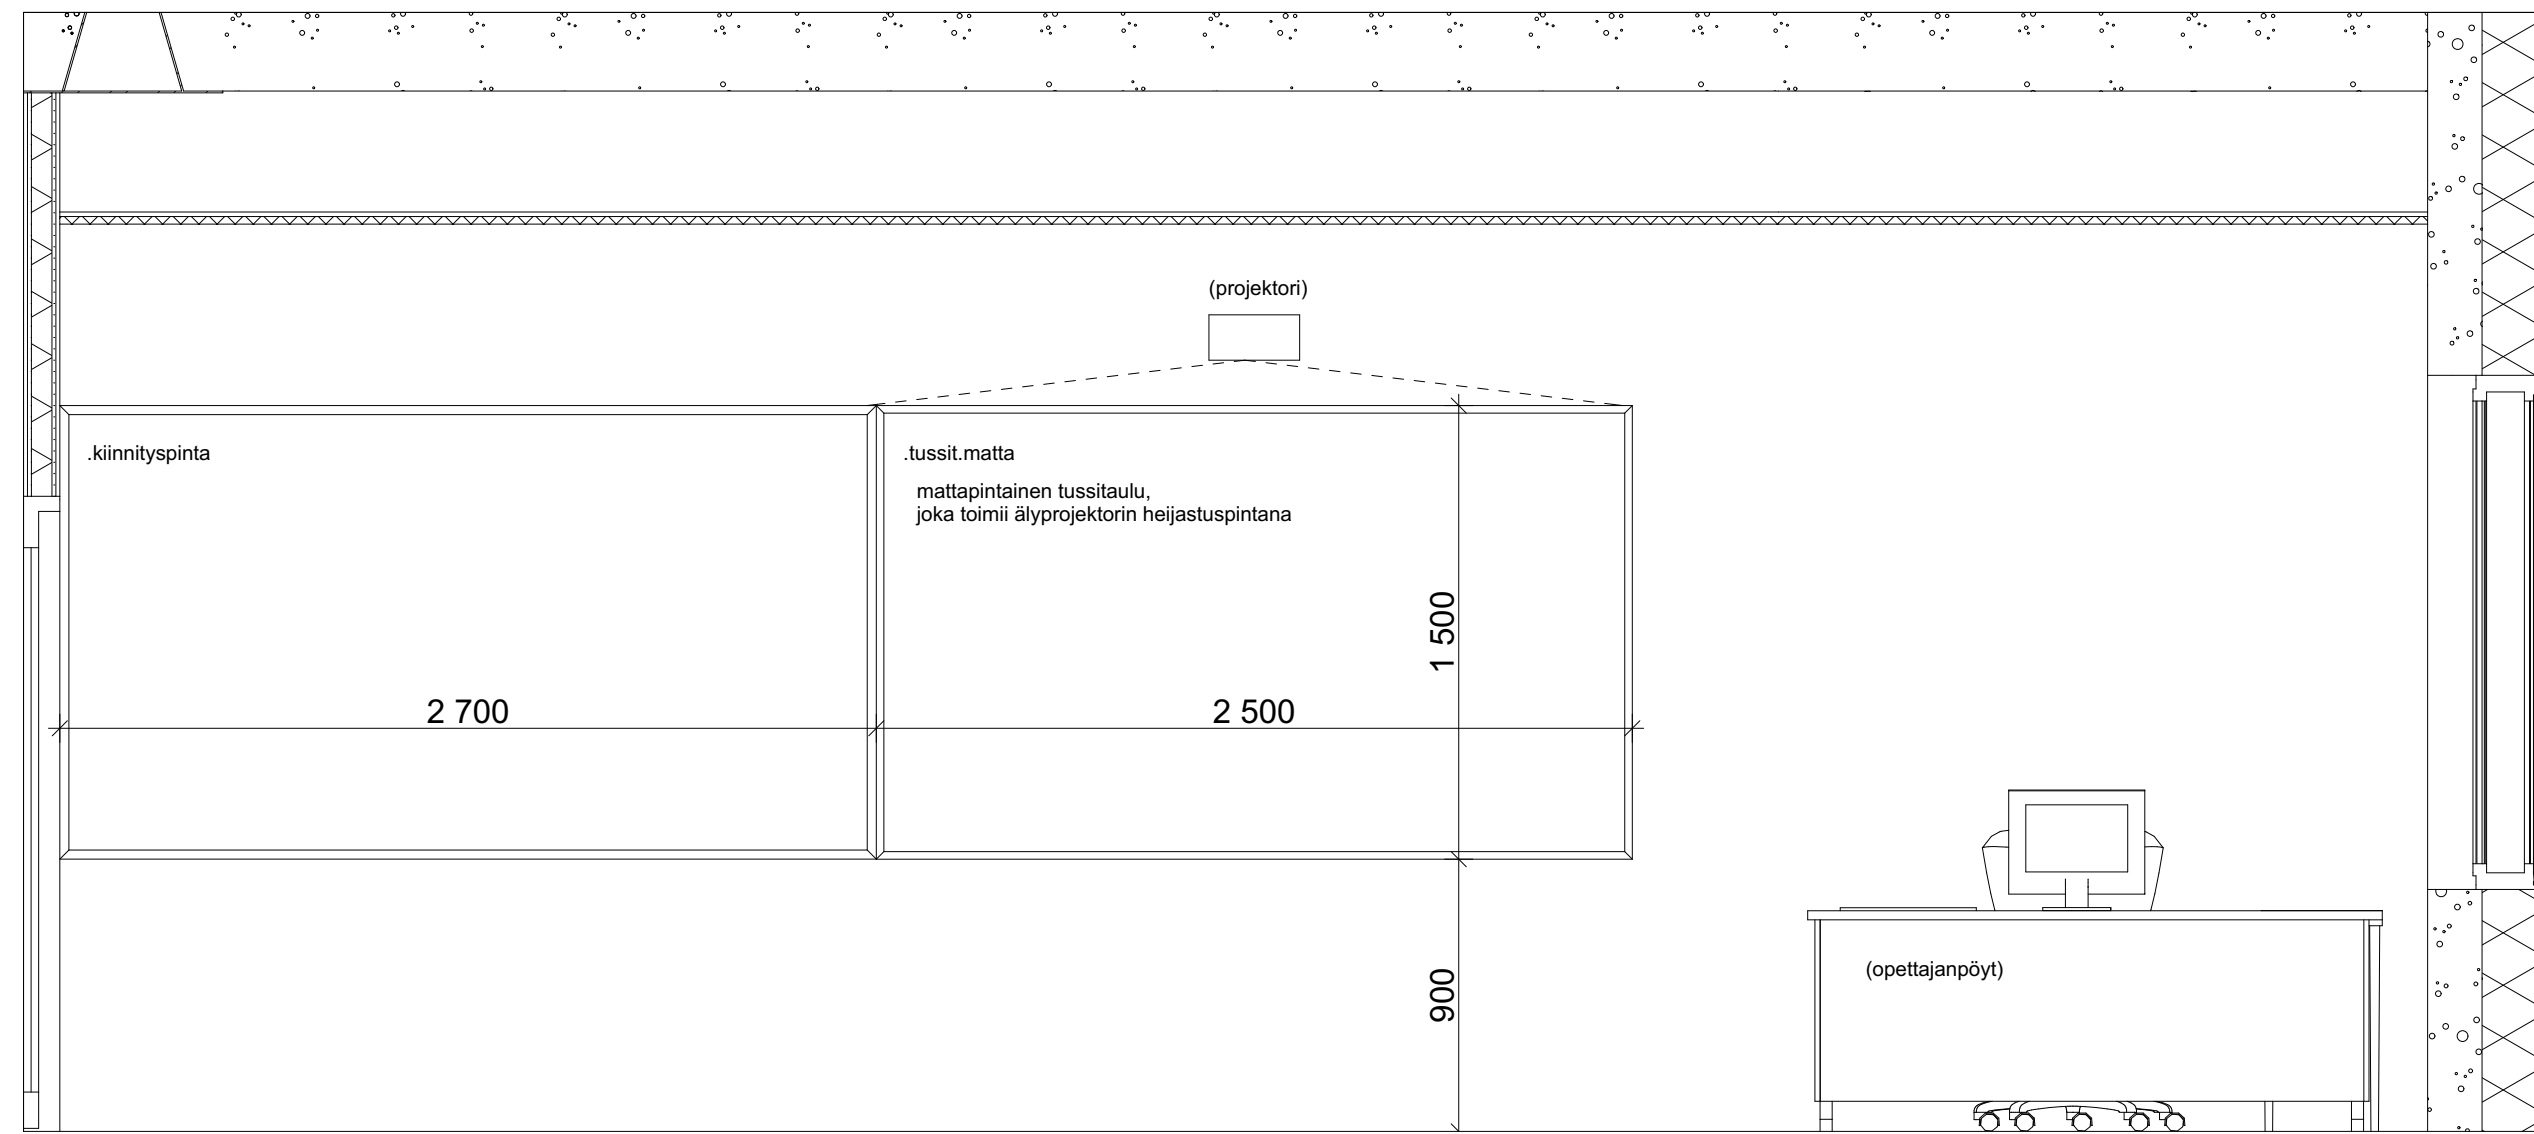


A213 OT3	02	1:2
----------	----	-----

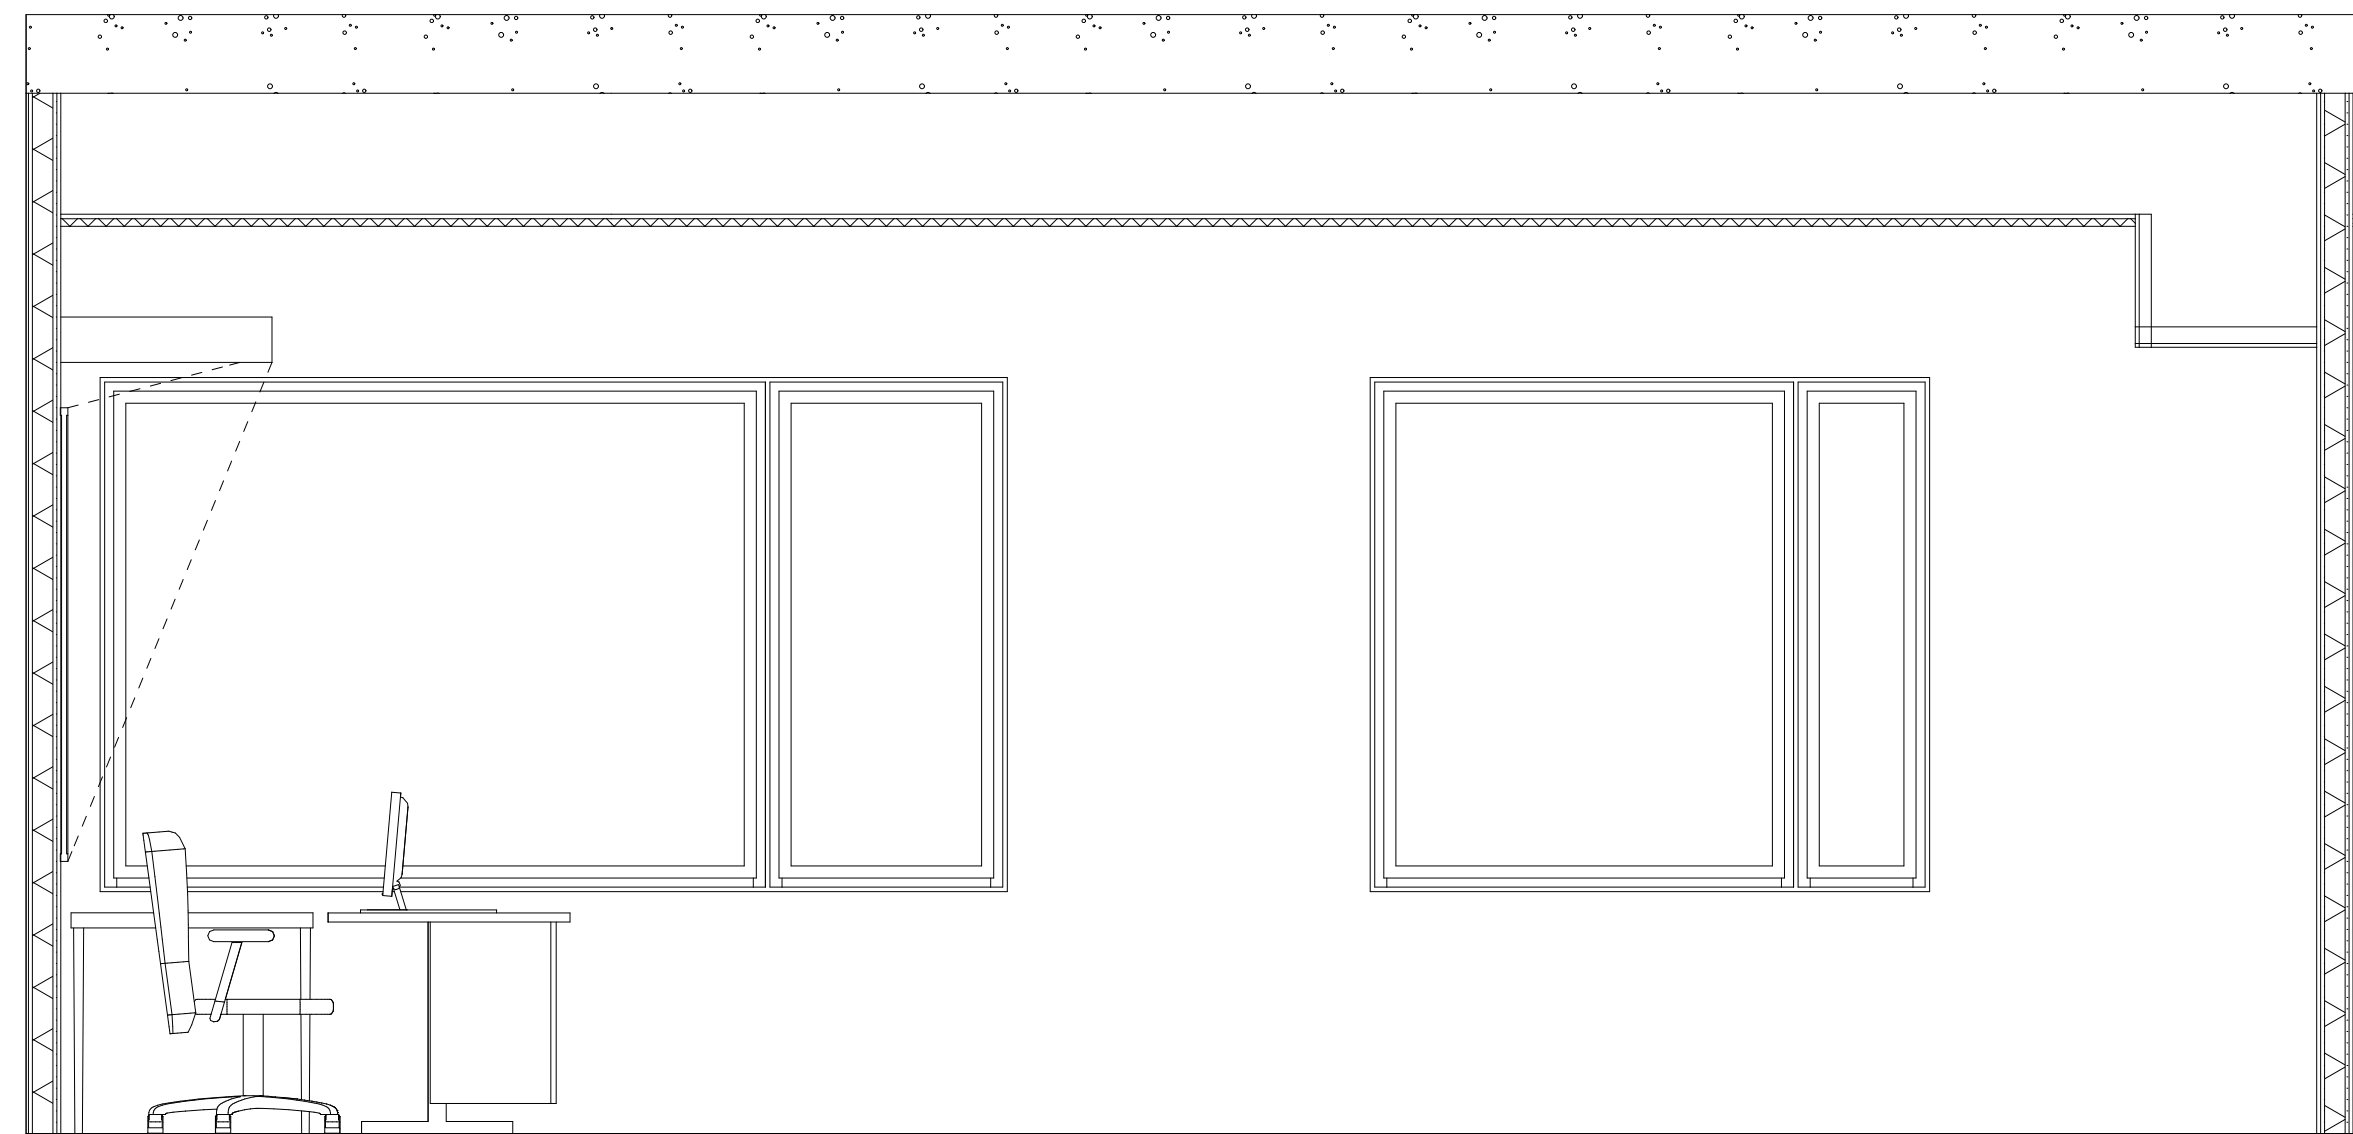

A213 OT3	03	1:25
----------	----	------

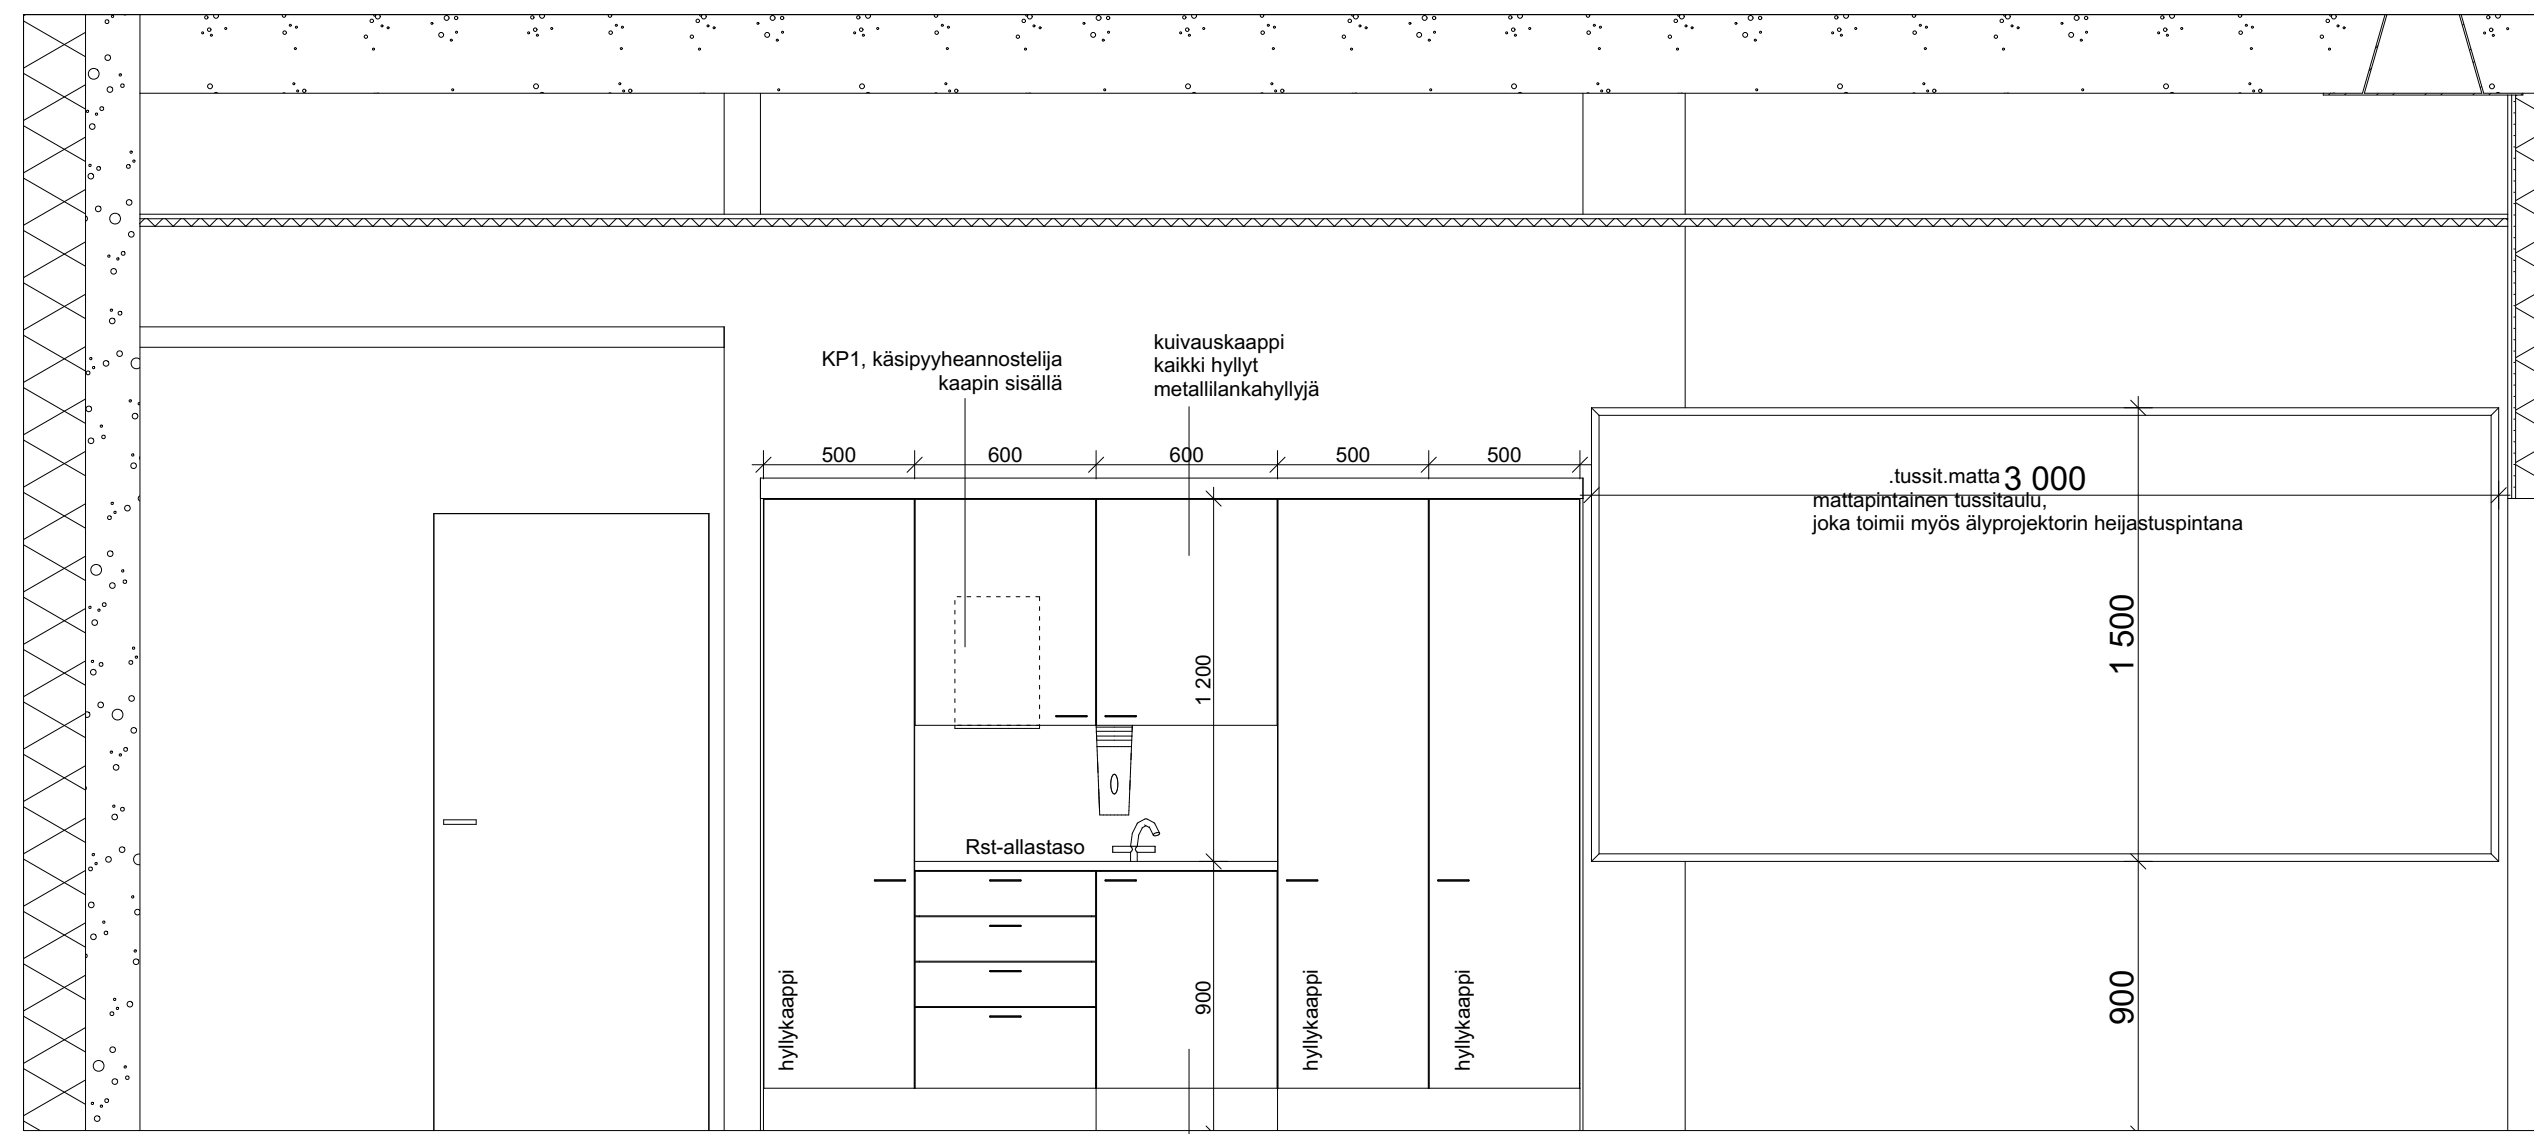

A213 OT3	04	1.2
----------	----	-----

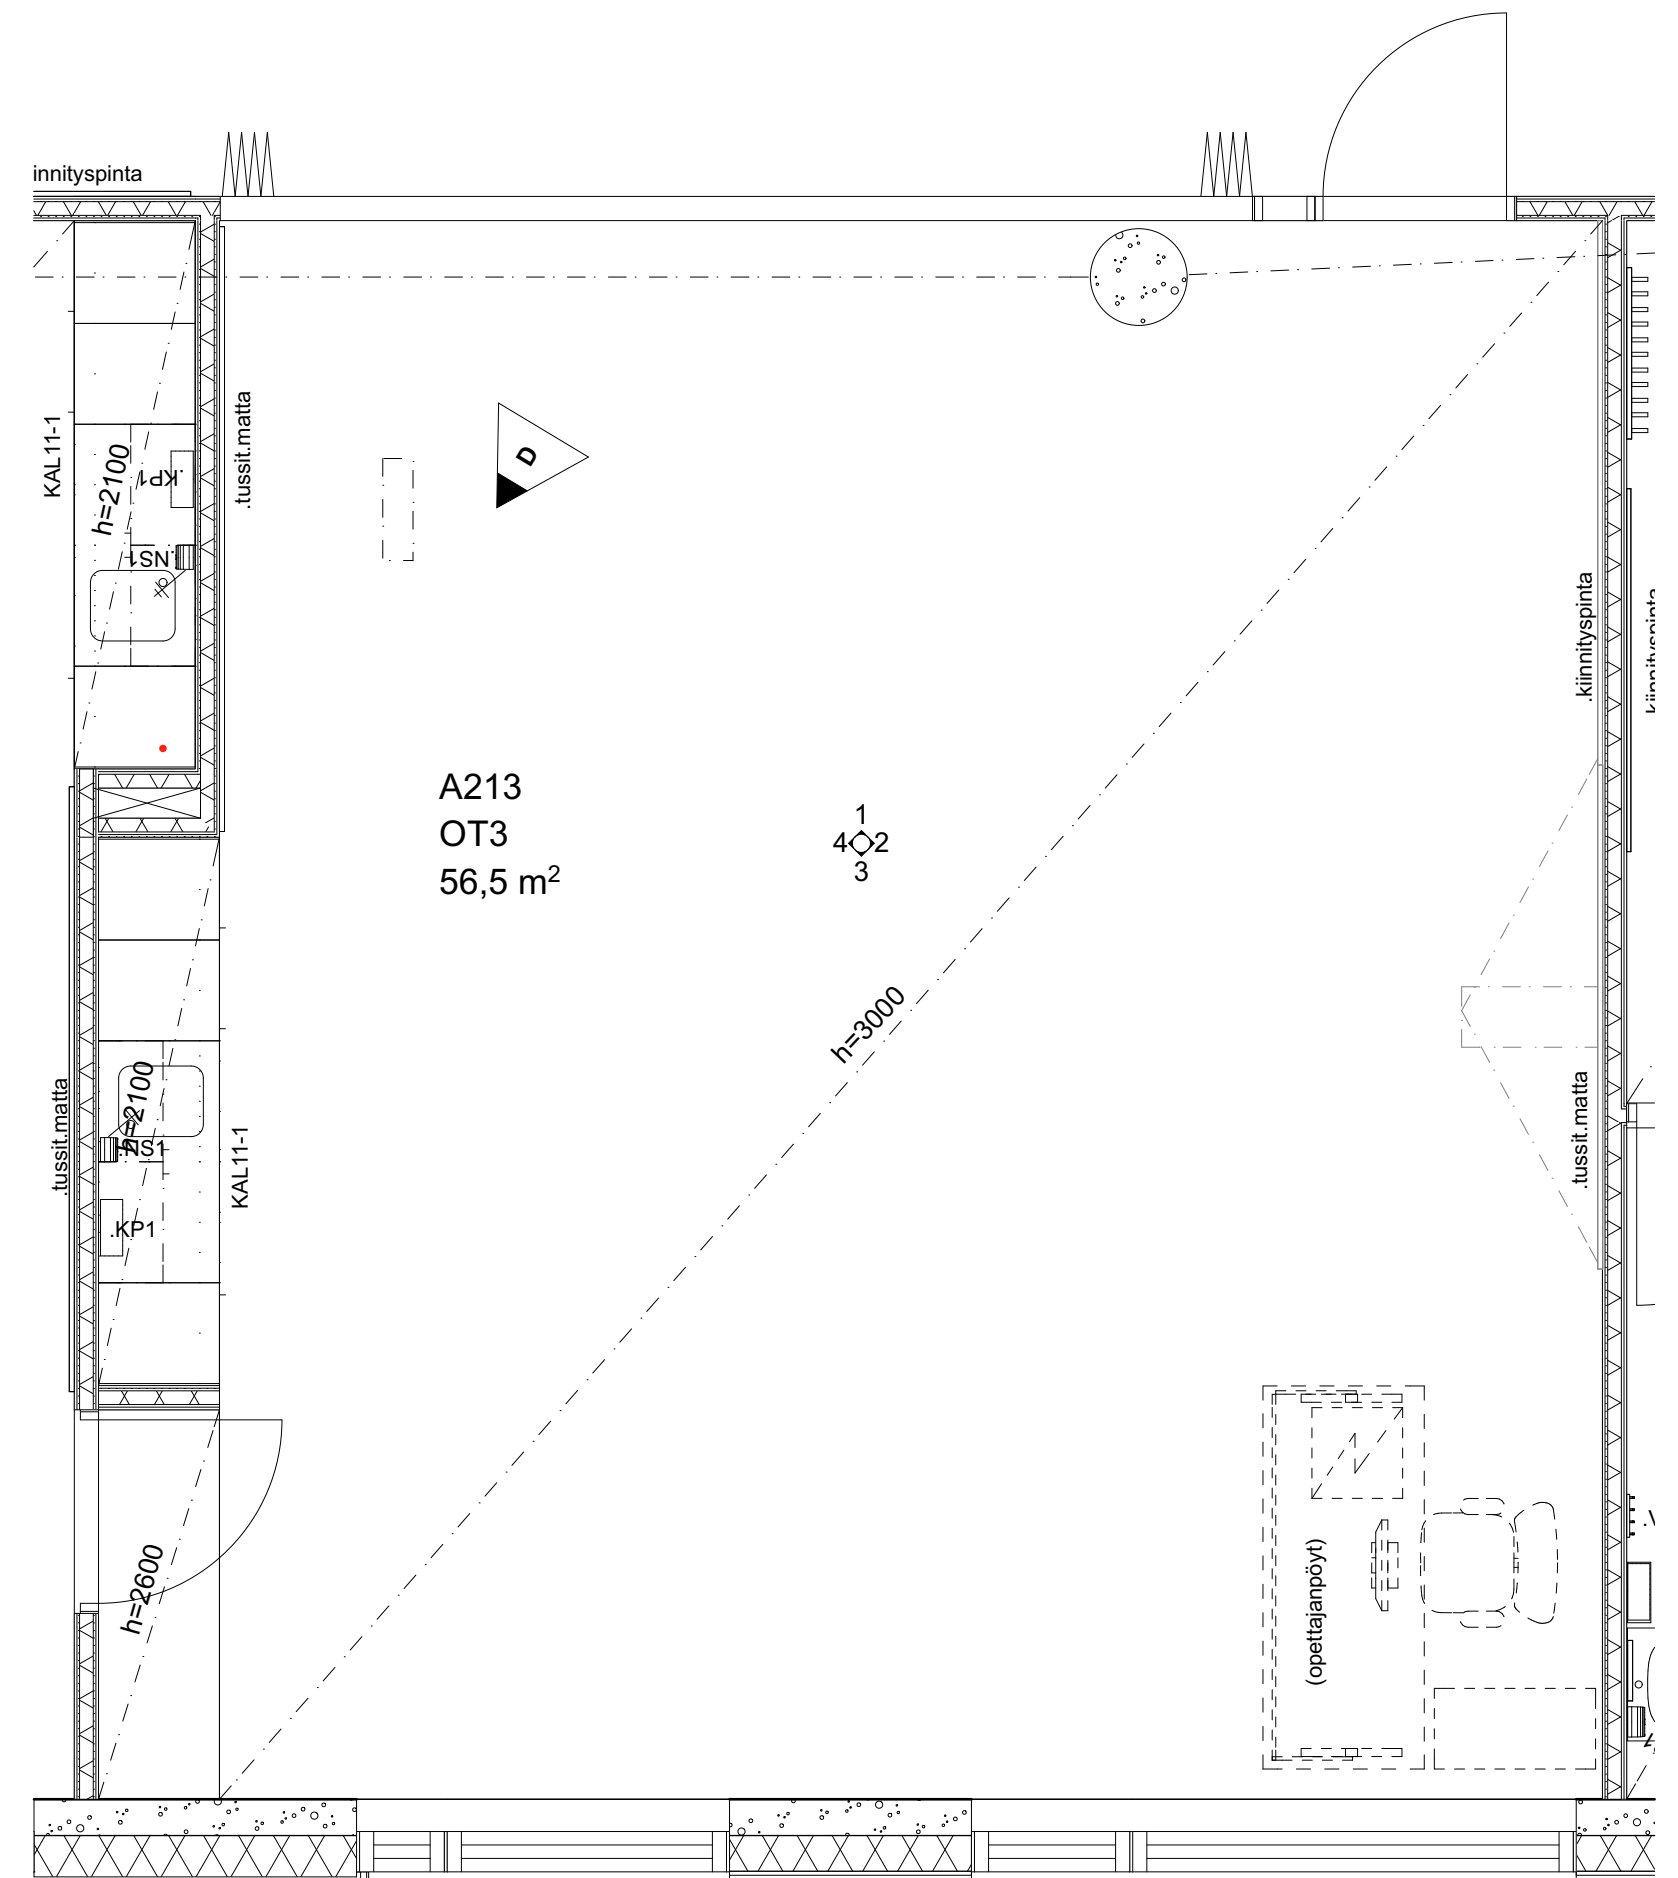[illegible]

Heinsuon koulu

Kaupunginosa/Kylä	Kortteli/Tila	Tontti/Peto	Viranomaisen merkintä	Ratu	Hänkenro
Salpapakangas (01)	222	1			
Rakennustaloudenpidä			Piirustustilaj		Juoksaeva nro
Uudisrakennus					
Rakennuskustteen nimi ja osite			Piirustuksen nimi		Mittakaava
Heinsuon koulu			MALLITILA 213 OT3	1:37,50, 1:25	

Terveystie 8

15870	Hollola			
Päiväys	Alekkijotus	Suunnitteluala-piirustuksen nro-projektin nro		Muutos
23.11.2015		ARK-2600.01-656H.1		
		ARK-2600.01-656H.1 MALLITILIA 213 OT3.pdf		Archicad 18