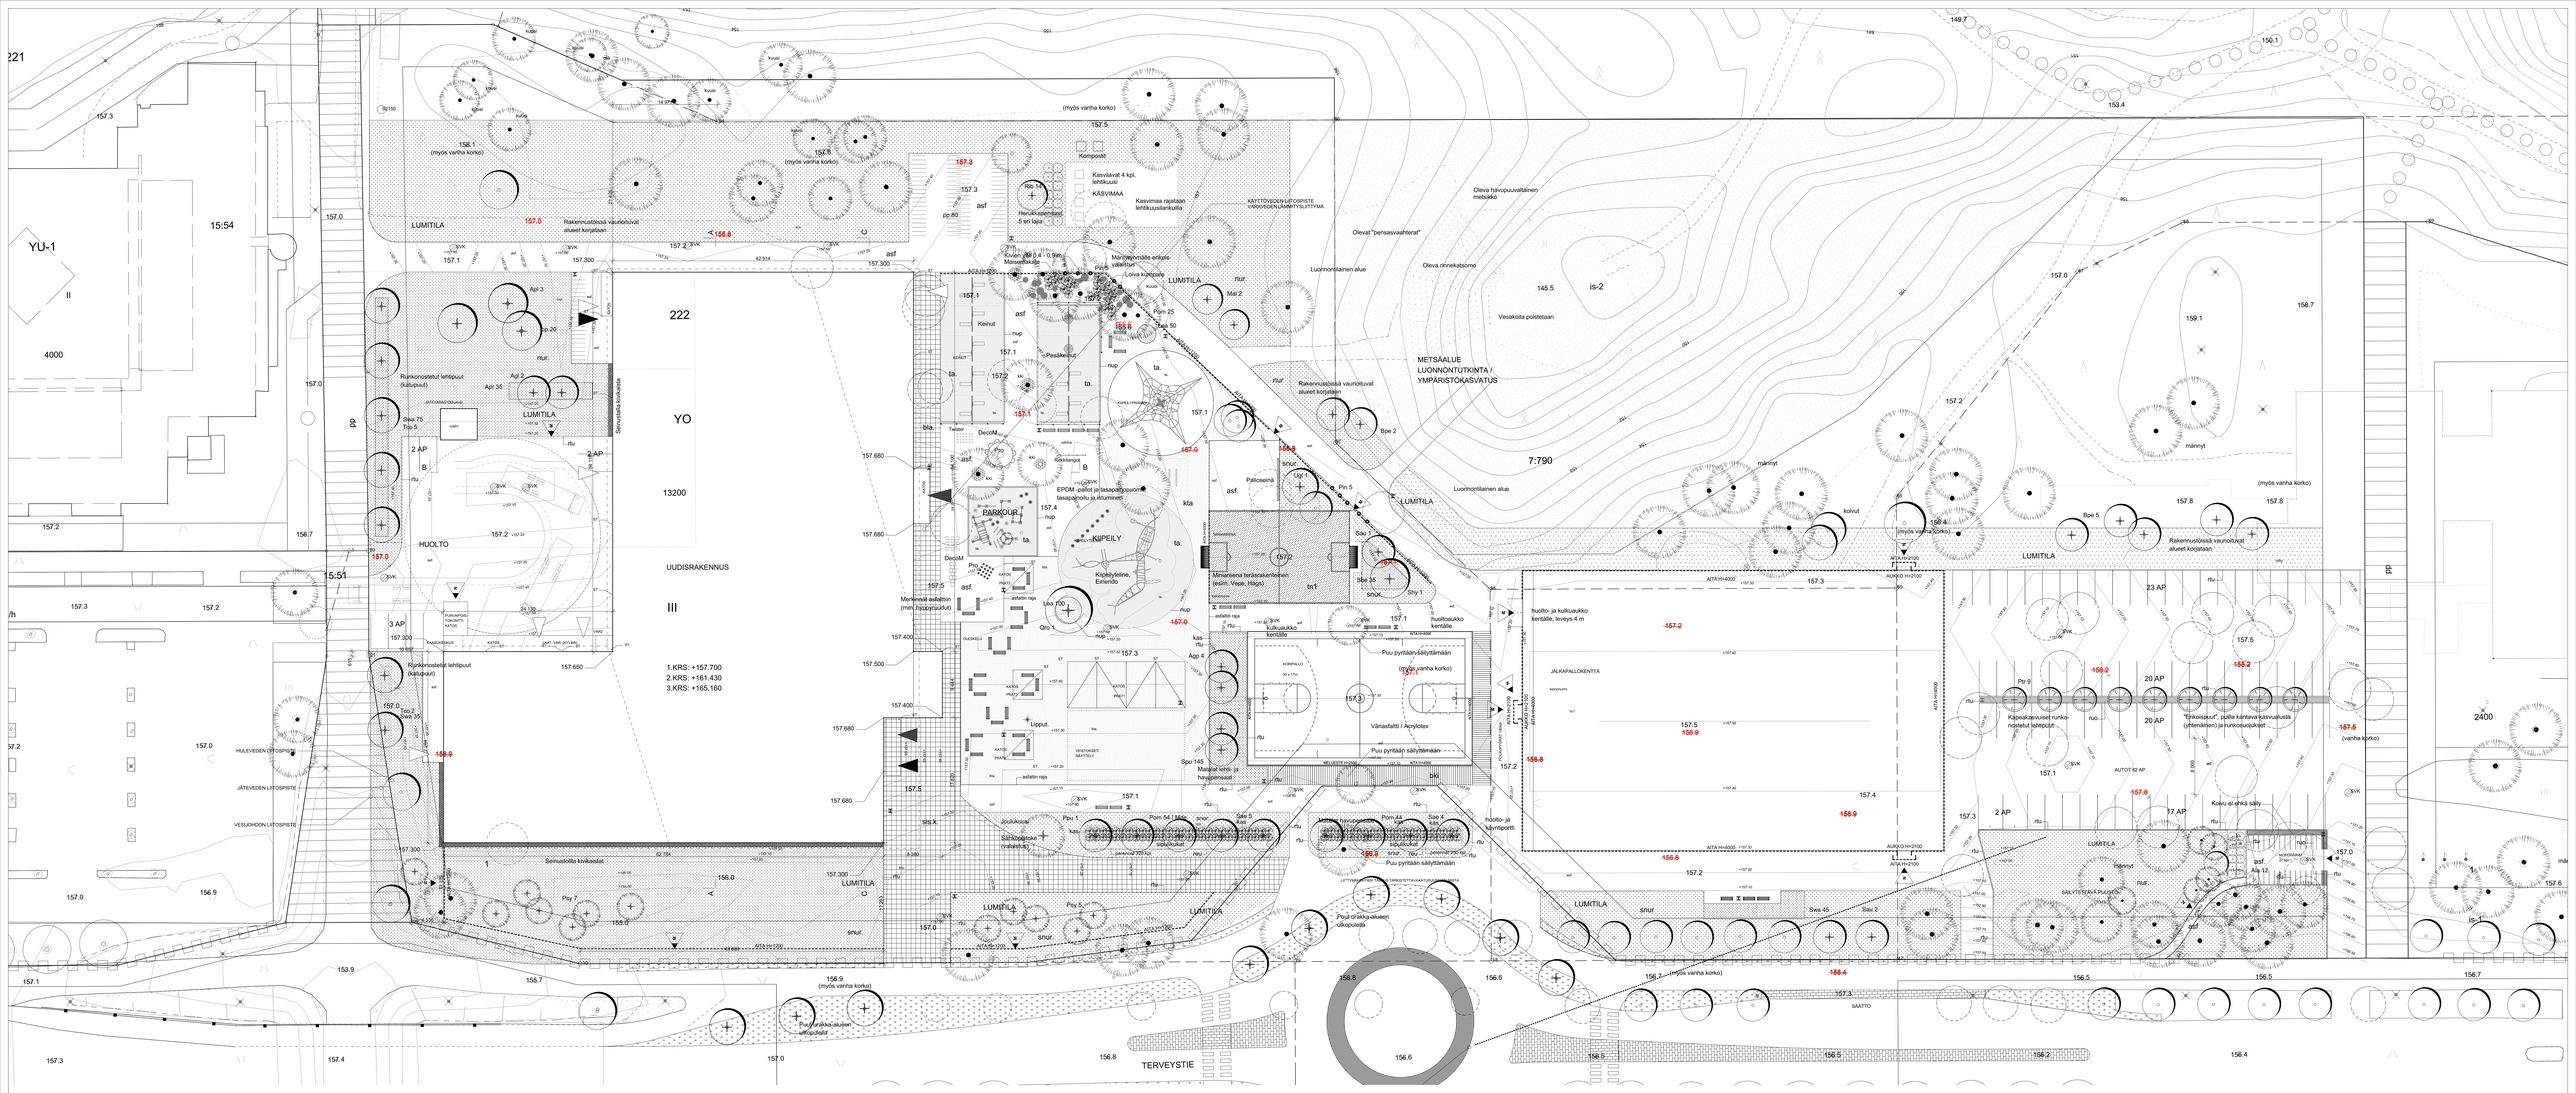

Rudat	Muutos	Päiväys
1	Muutosrudat pihrutukseessa, selitykset erillisessä luettelossa	07.10.2016
N	Muutosrudat pihrutukseessa, selitykset erillisessä luettelossa	18.10.2016

Heinsuon koulu

Kaupunginosa/Kylä	Korttel/Tila	Tontti/Rimo	Viranomaisen merkintöjä	Ratu	Hankenro
Salpakangas (01)	222	1			
Rakennuskohde			Piirustuslaji		Jurkkarek nro
Uudisrakennus			Osapiirustukset		
Rakennuksen/rem./ran.ja osoite			Piirustuksen nimi		Mittakaava
Heinsuon koulu			**Pihasuunnitelma**		1:250
Terveystie 8					
15870 Hollola					
Piirsijä	Aikakirjoitus		Suunnittelualue-pirtustuksen nro-projektin nro		Muutos
5.4.2016		Julkaistu 18.10.2016	**ARK-1130.01-656H**		N
			ARK-1130.01-656H Pihasuunnitelma.pdf		Arkkiaid 1B

Tomi Perko arkkitehti SAFA

ARKKITEHTITOIMISTO PERKO oy
Sturenkatu 13
FI-00510 HELSINKI
phone + 358 9 2902 000
fax + 358 9 2902 0070
www.arkperko.fi
sturenk.sukunimi@arkperko.fi