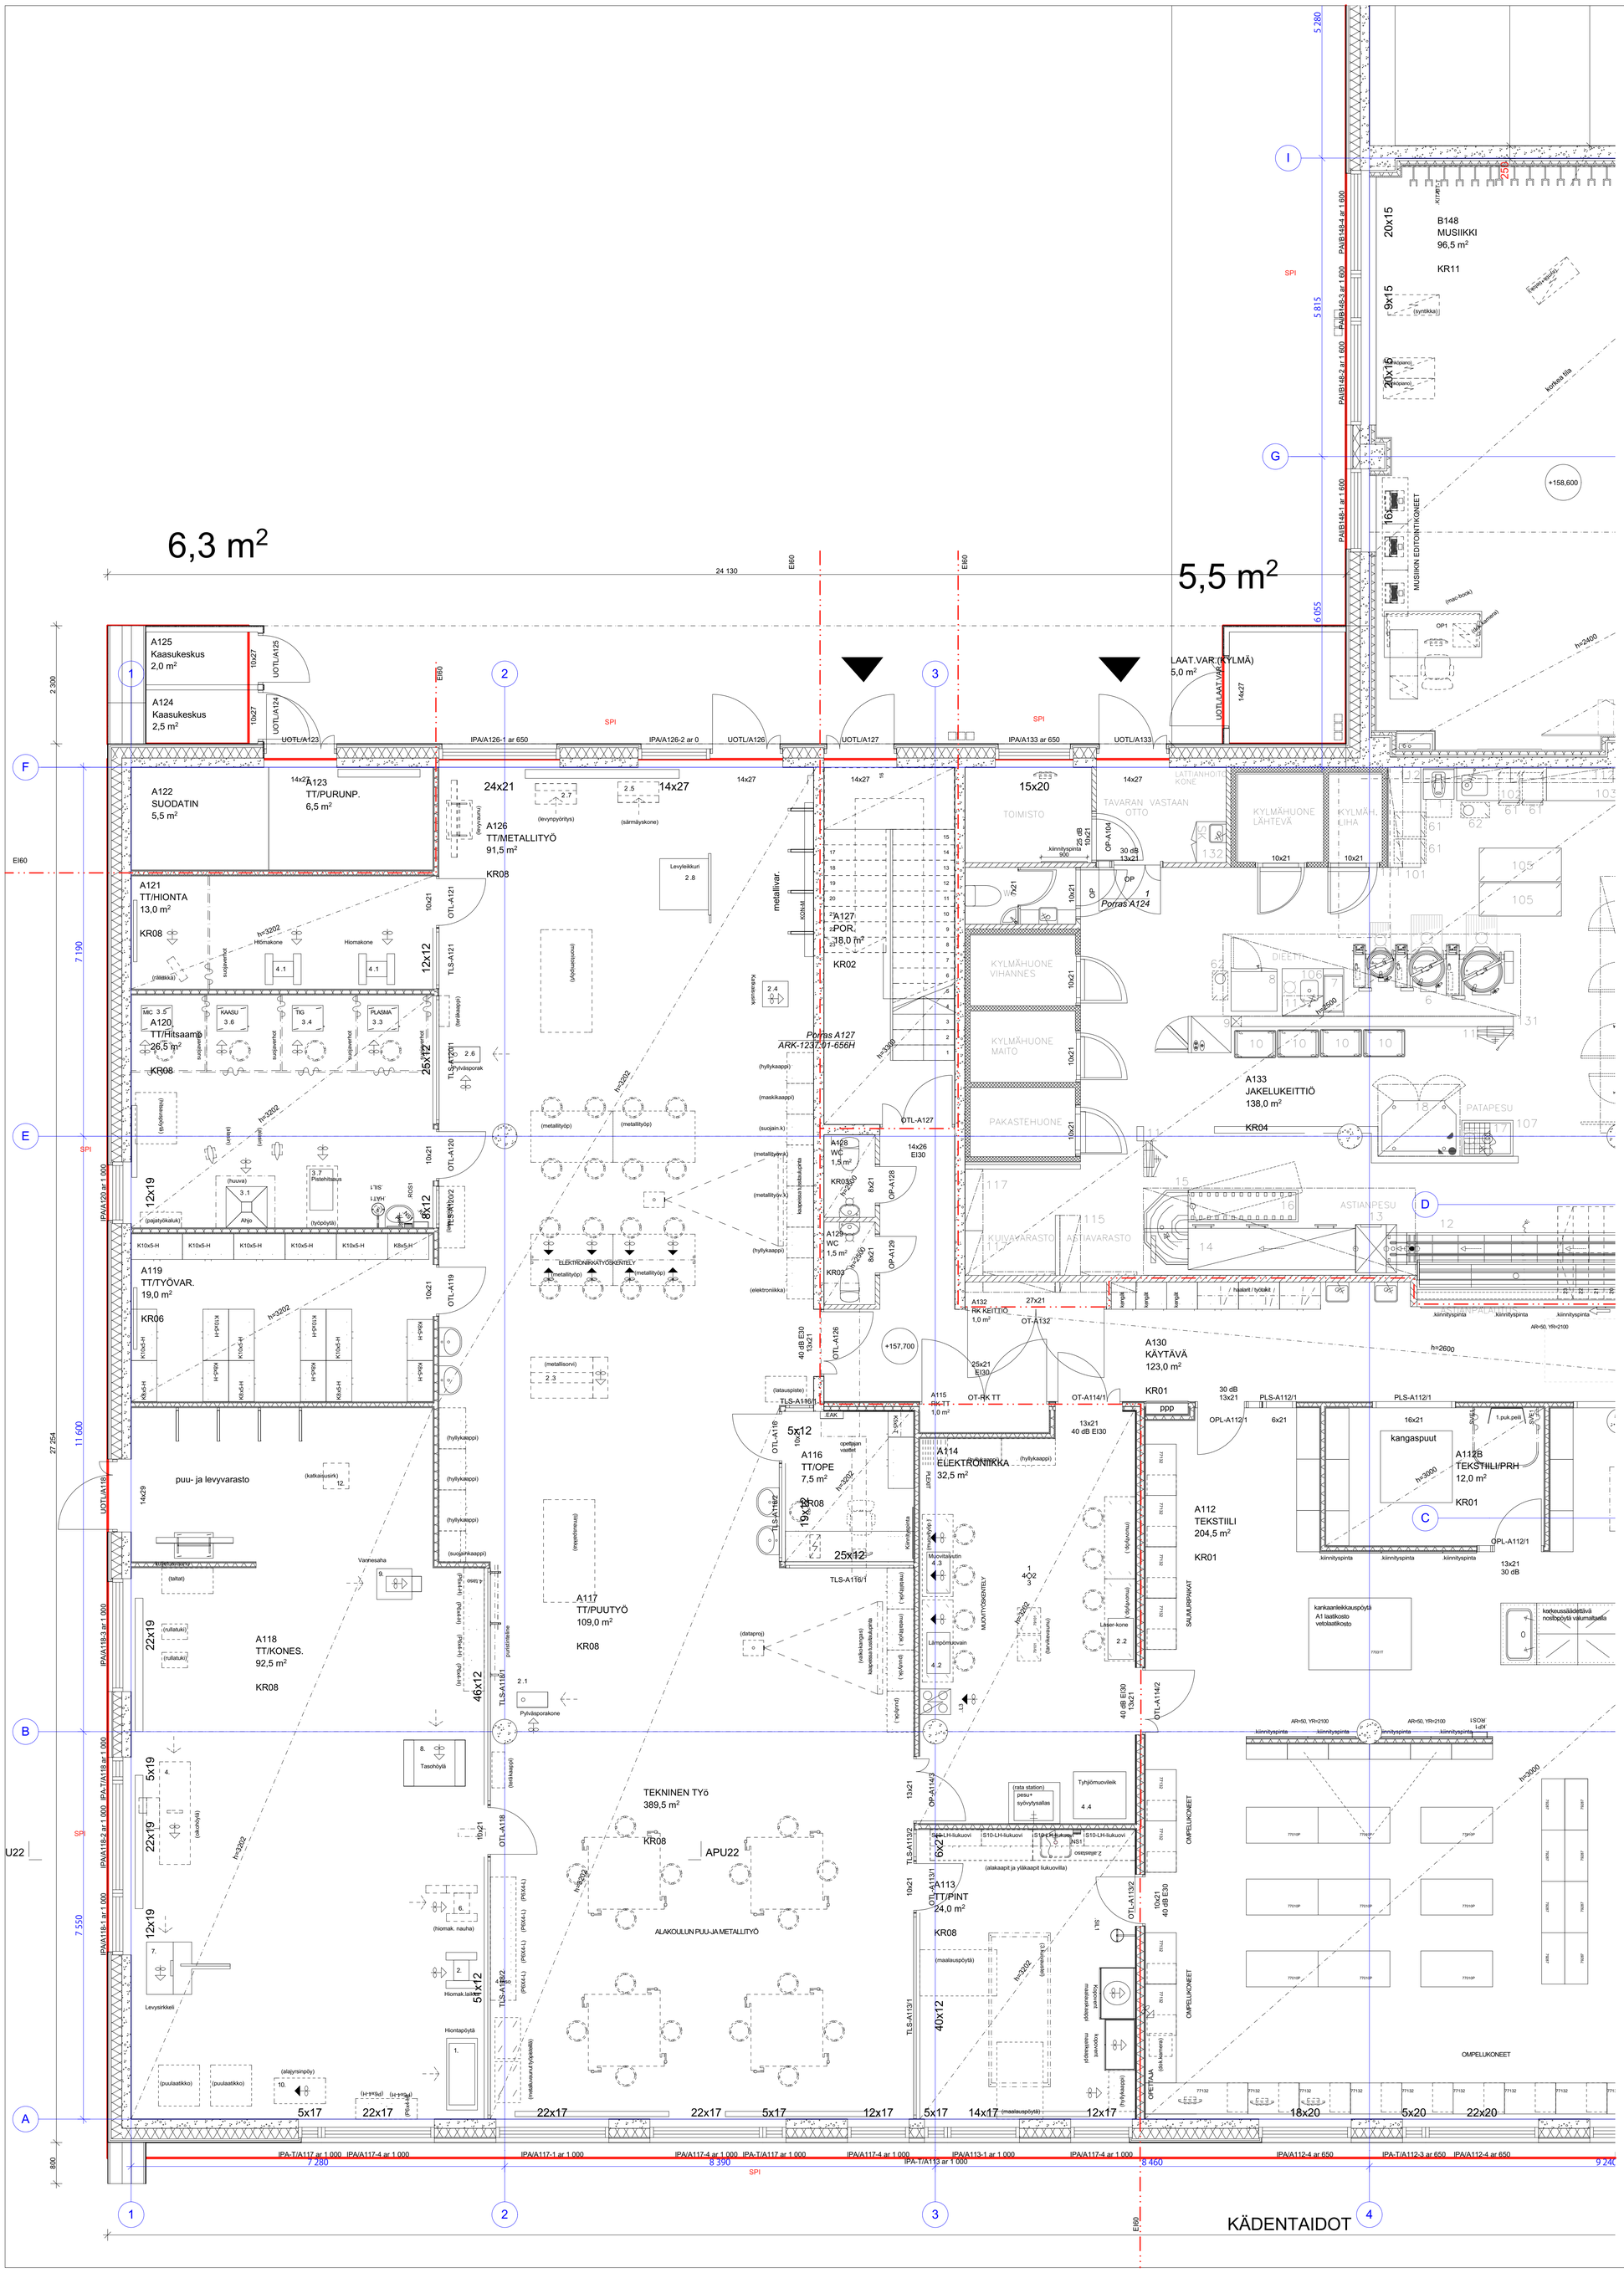

Revisio	Muutos	Päiväys

Heinsuon koulu

Kaupunginosa/Kylä	Kortteli/Tila	Tontti/Rnro	Viranomaisen merkintöjä	Ratu	Hankenro
Salpakangas (01)	222	1			
Rakennustunnus			Piirustuslaji		Juokseva nro
Uudisrakennus					
Rakennuskohteen nimi ja osoite			Piirustuksen nimi		Mittakaava
Heinsuon koulu			**Pohjapiirros 1. krs, osa A1**		1:50

Terveystie 8

15870 Hollola

Päiväys	Allekirjoitus	Suunnitteluala-piirustuksen nro-projektin nro	Muutos
18.9.2015		**ARK-0101.01-656H**	
		ARK-0101.01-656H Pohjapiirros 1. krs, osa A1.pdf	Archicad 18

Tomi Perko arkkitehti SAFA

ARKKITEHTITOIMISTO PERKO OY
Sturenkatu 13
FI-00510 HELSINKI
phone + 358 9 2902 000 fax + 358 9 2902 0070
www.arkperko.fi etunimi.sukunimi@arkperko.fi