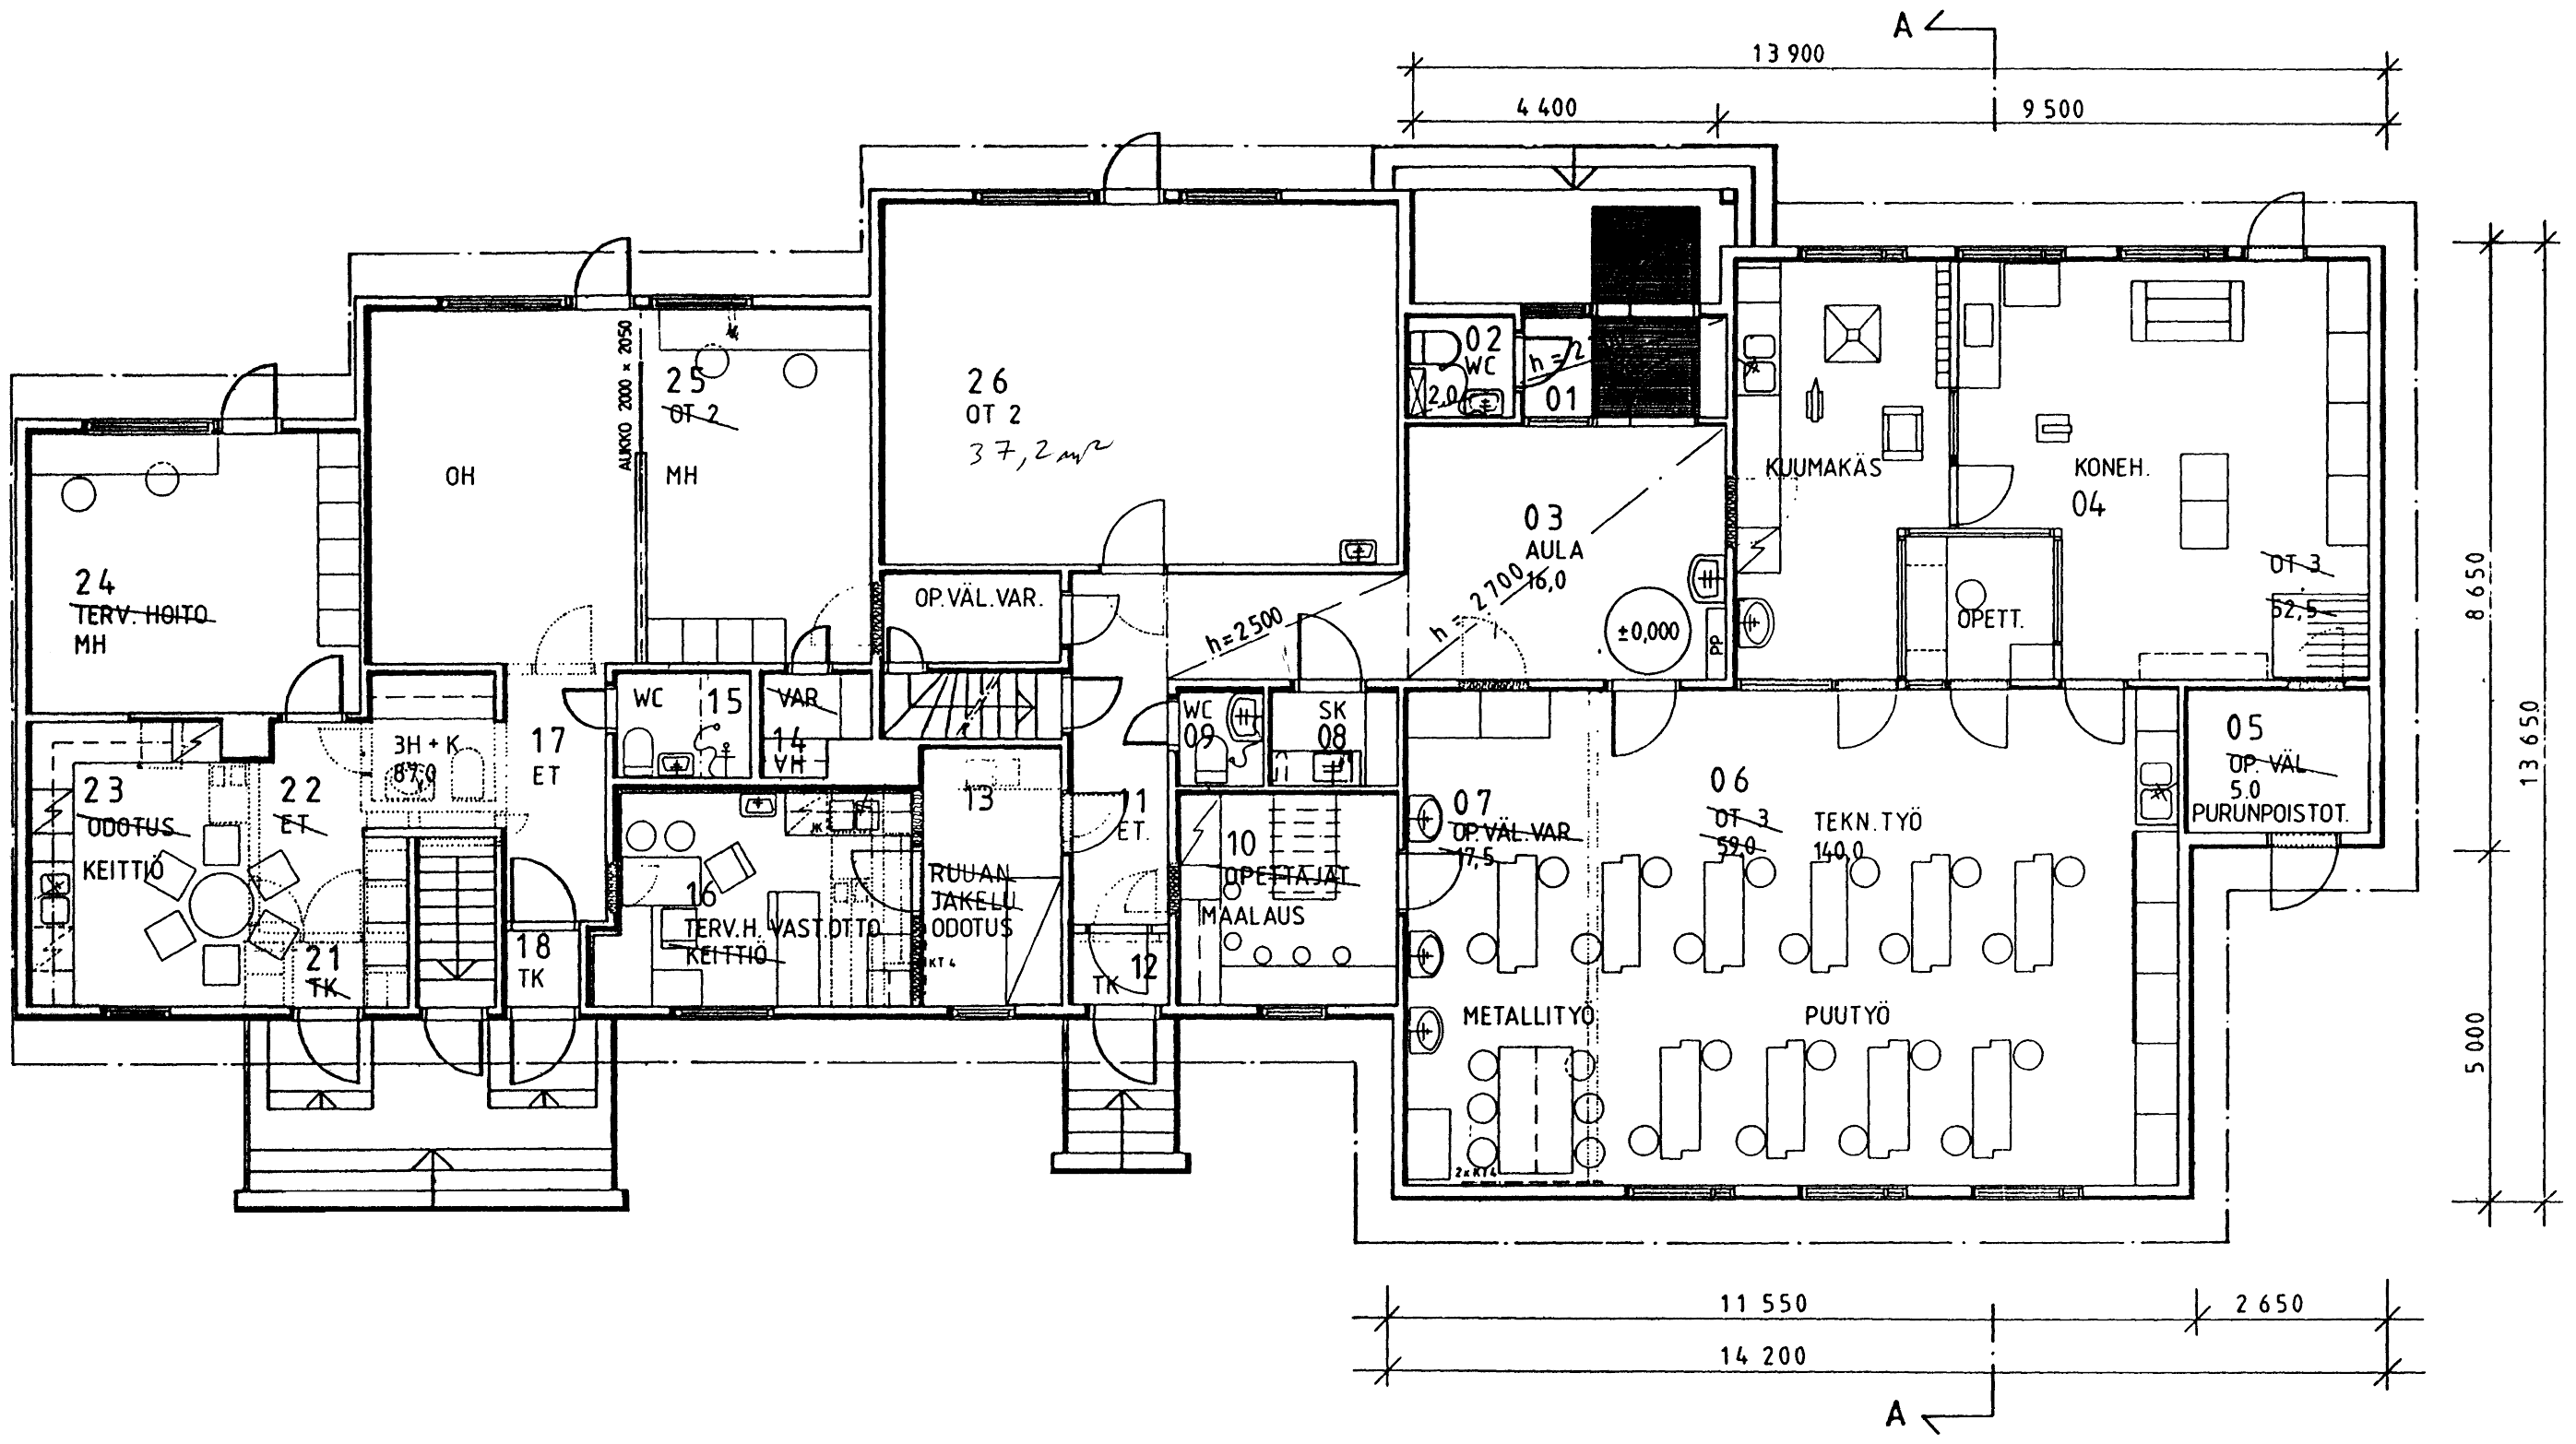

KORTKOUSIVURPOHJ100

K osa/Kylä: KORTELA	Kortteli/Tila	Tontti/Rn:o: 1:255
Rakennustoimenpide: LAAJENNUS JA SANEERAUS		Piirustuslaji: PÄÄPIIRUSTUS
Rakennuskohteen nimi ja osoite: Kortelan koulu, KORTELA SIVURAKENNUS		Piirustuksen sisältö: POHJAPIIRROS
		Mittakaavat: 1:100
		Muutos

Viranomaisten arkistointimerkintöjä varten

Juoks. n:o 11 (12)

ARKKITEHTUURITOIMISTO
ERKKA RUUSUNEN OY
SEMINAARINK. 3 26100 RAUMA
PUHELIN 938-224 222 JA 224 223

23.09.1992

ARK 206 11