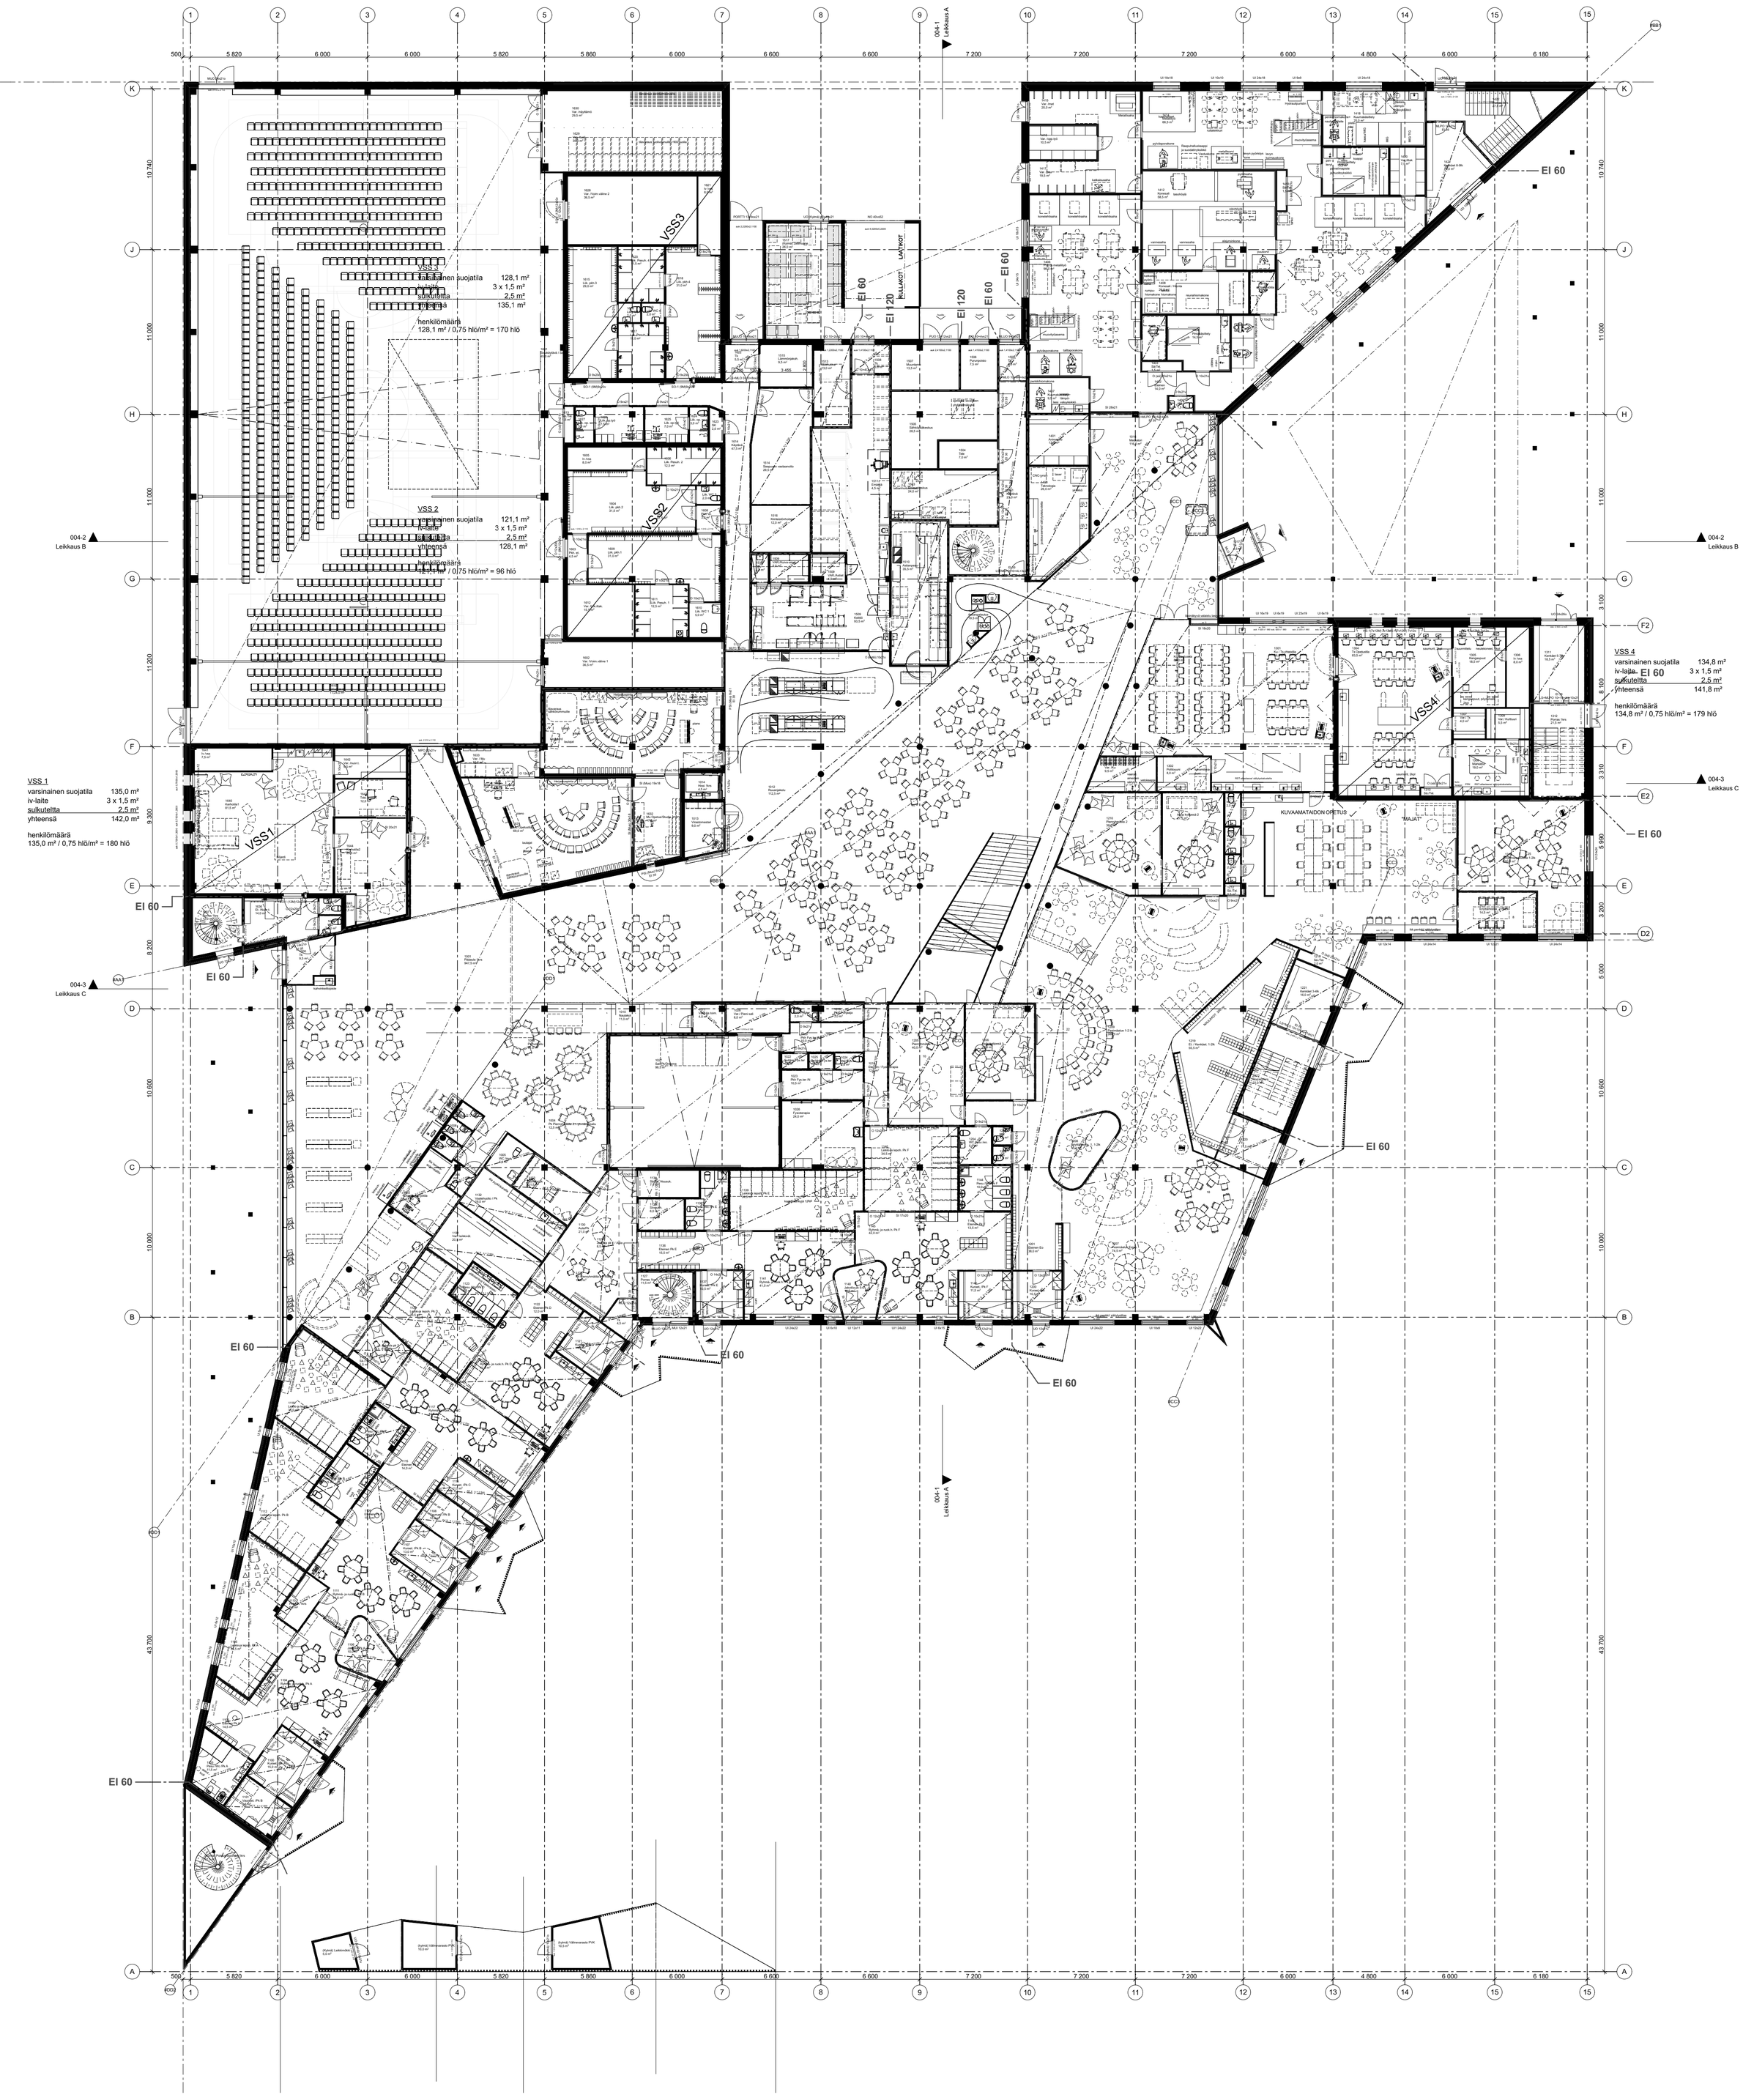

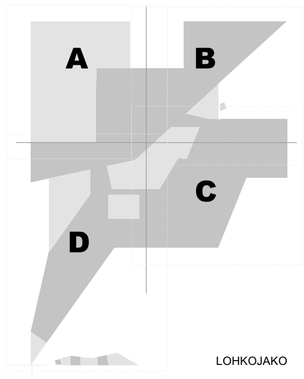

ALUSTAVA

K.osa/Kylä / Kortteli/Tila / Tontti/Rn:o		Viranomaisen arkistointimerkintöjä varten
Rakennustoimenpide		Piirustuslaji: L2 / Juoks.n:o
Rakennuskohteen nimi, osoite ja kiinteistönumero: Hiukkavaaran monitoimitalo, Tahtimarssi 3, 90650 Oulu, Kiinteistönumero: 6027		Piirustuksen sisältö: Pohjapiirustus 1.krs / Mittakaavat: 1:200
Suunittelijatiedot: yritys, osoite ja puhelinnumero: ARKKITEHTITOIMISTO Lukkaroinen, etunimi.sukunimi@lukkaroinen.fi, www.lukkaroinen.fi	Suunnitteluala: ARK	Työn numero: 3070 / Piirustuksen numero: 003-100
Vastuullisen suunnittelija: nimi, tutkinto, allekirjoitus: Joona Koskelo, Arkkitehti SAFA	Tiedoston nimi: - / Päiväys: 1.9.2015	Muutos

OULU | Tilakeskus

PL 30 (Kiilakiventie 1, 6.krs)
90015 Oulun kaupunki
www.ouka.fi/tilakeskus