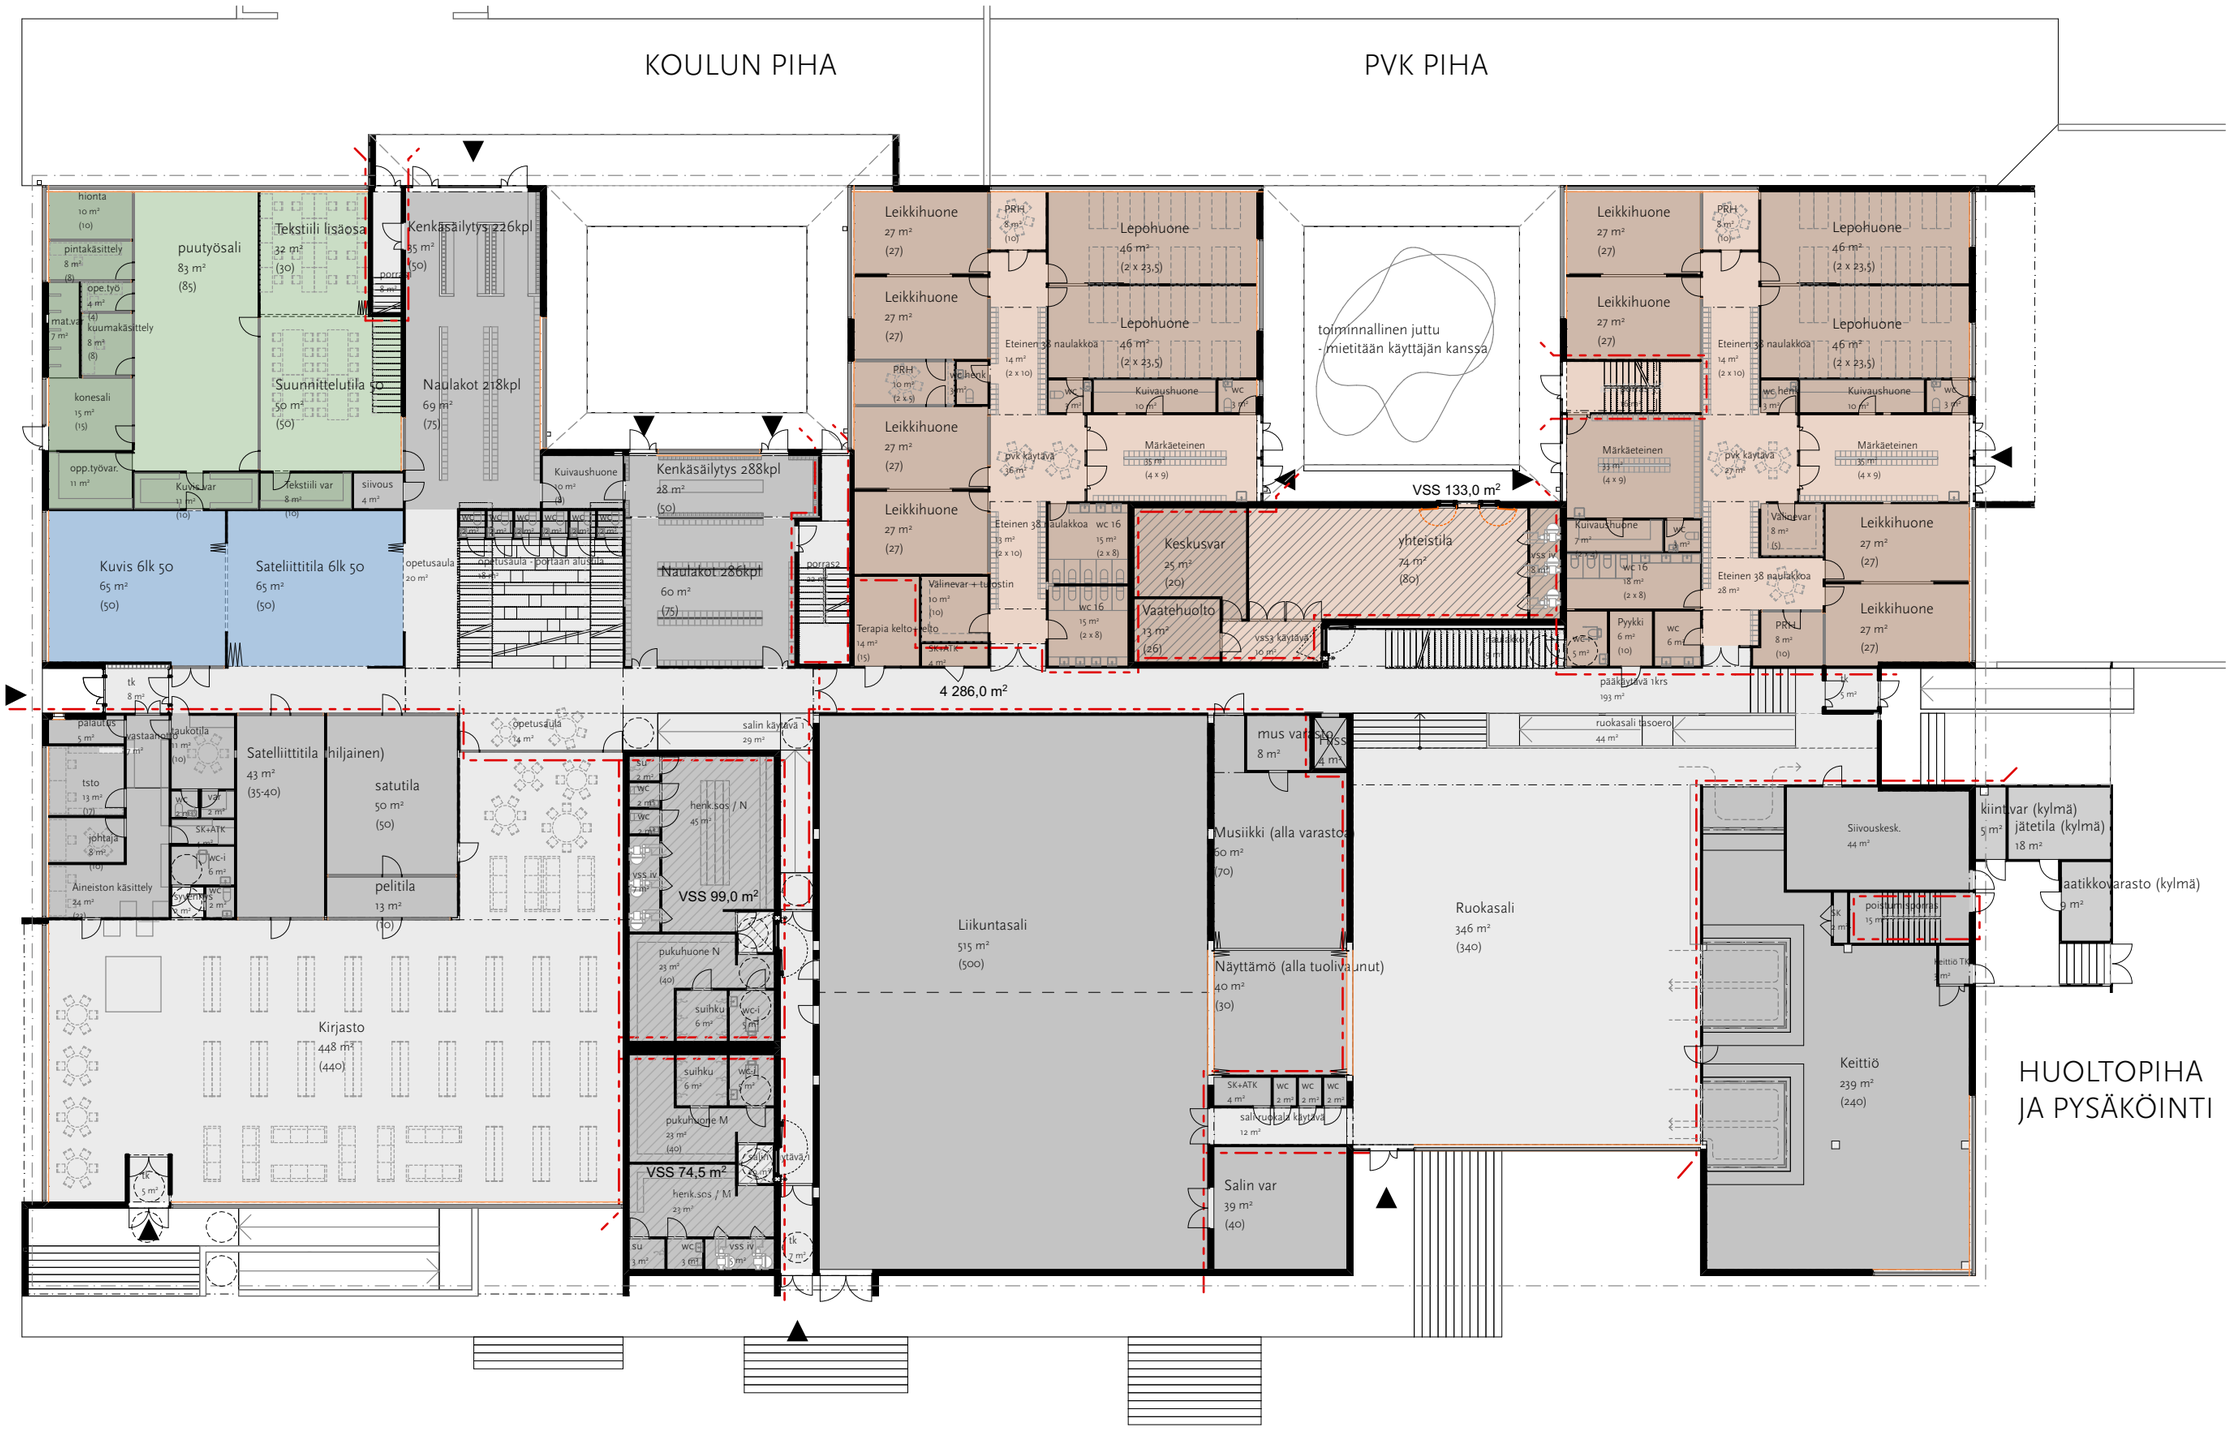

9.8.2019
Pohjapiirustus 1.krs

alt
www.alt-architects.com

3 -luokka
- 1 x 70
- 1 x 50

4 -luokka
- 1 x 70
- 1 x 50
- 1 x 10

5 -luokka
- 1 x 70
- 1 x 50
- 1 x 10

2 -luokka
- 1 x 70
- 1 x 50
- 1 x 15

1-luokka
- 1 x 70
- 1 x 50
- 1 x 15

Esikoulu
- 1 x 70
- 1 x 50
- 1 x 15

Englanti 1-3 luokat
- 1 x 70
- 1 x 40
- 1 x 40
- 4 x 15

Englanti 4-6 luokat
- 3 x 50
- 3 x 10

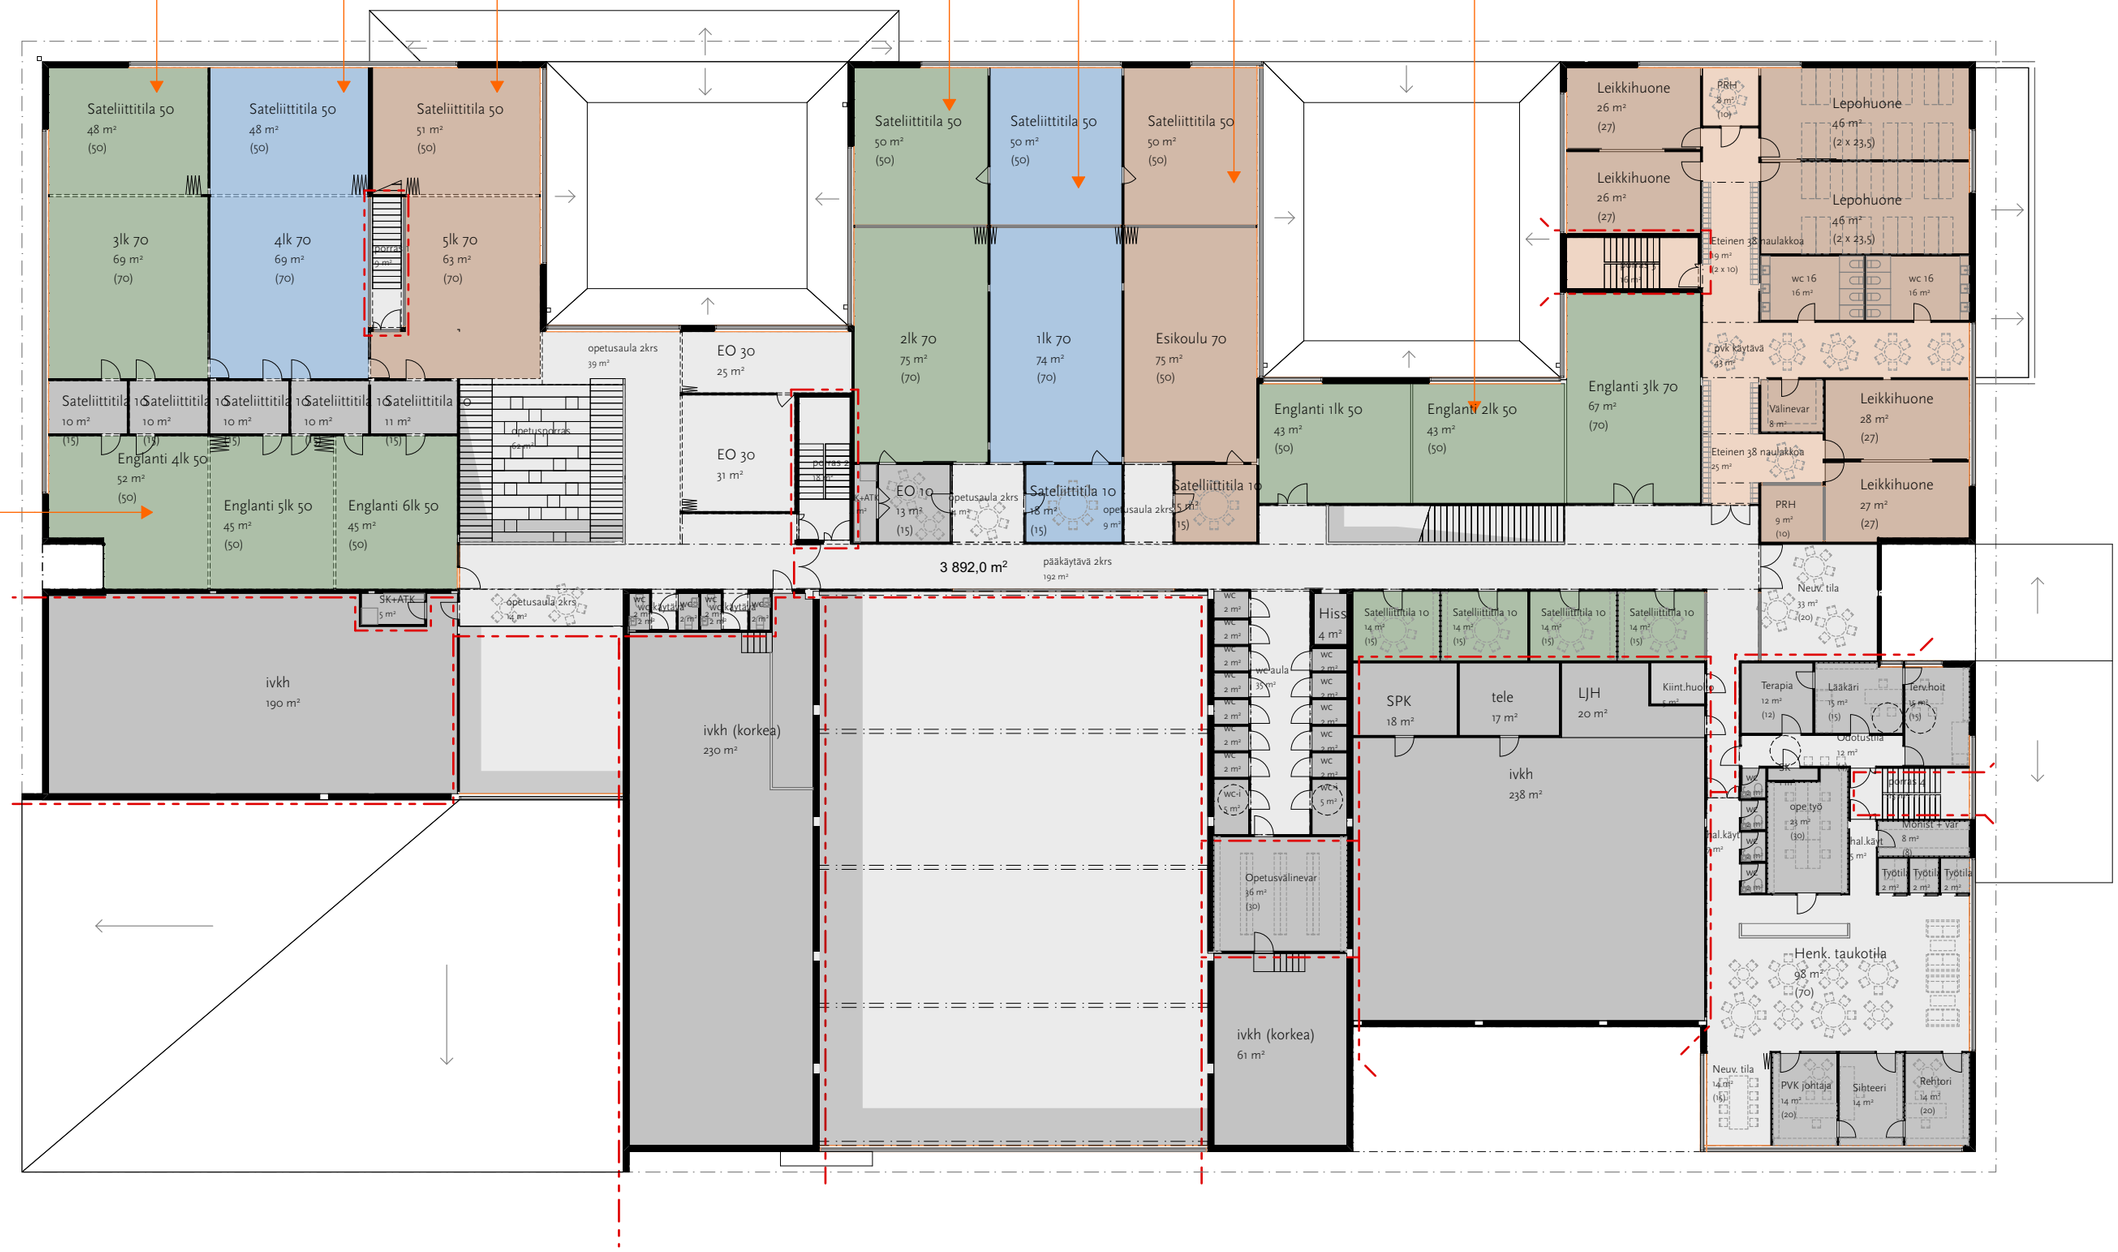

9.8.2019
Pohjapiirustus 2.krs

alt
www.alt-architects.com