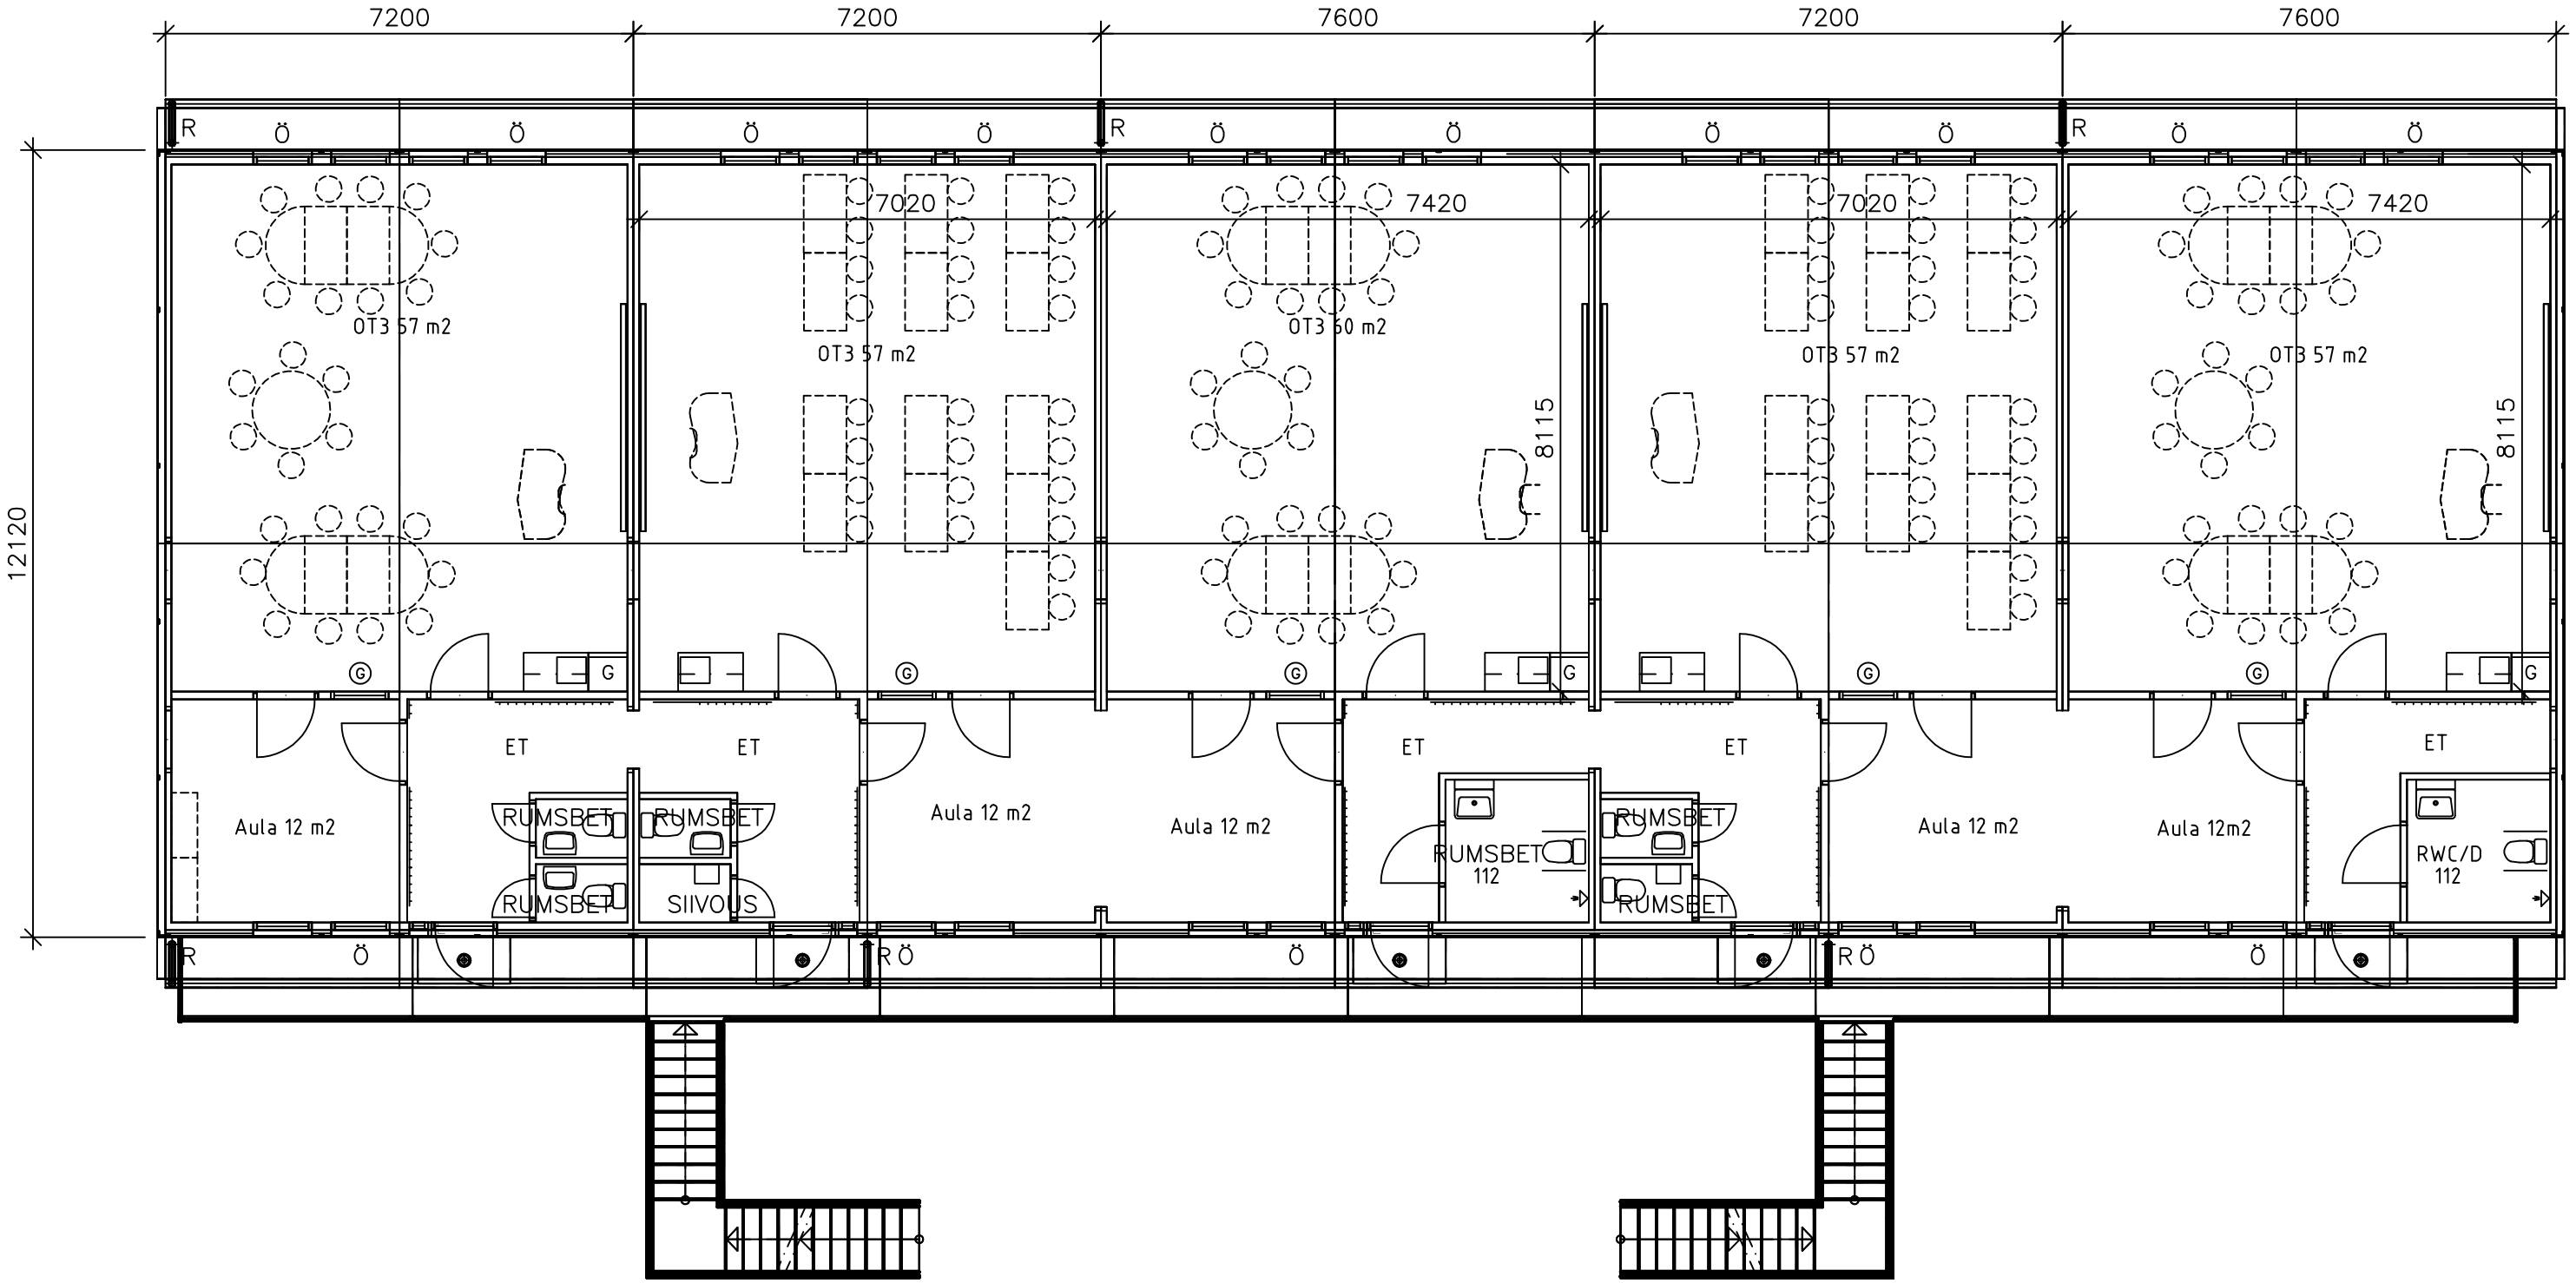

7200
7200
7600
7200
7600
12120
7020
7420
7020
7420
8115
8115
OT3 57 m2
OT3 57 m2
OT3 60 m2
OT3 57 m2
OT3 57 m2
ET
ET
ET
ET
ET
Aula 12 m2
Aula 12 m2
Aula 12 m2
Aula 12 m2
Aula 12m2
RUMSBET
RUMSBET
RUMSBET
SIIVOUS
RUMSBET
112
RUMSBET
RUMSBET
RWC/D
112