


JULKISIVULAUDOITUS
RAUTAVIHRILLIKÄSITELTY
KUUSILAUTA, HARMAANTUVA

JULKISIVUN PÄÄDYN SÄLEET
RUUKKI RR42, METALLIC GOLD tai
ANODISOITU ALUMIINI, KULLAN SÄVY

RÄYSTÄSPELLITYS
RUUKKI RR42, METALLIC GOLD

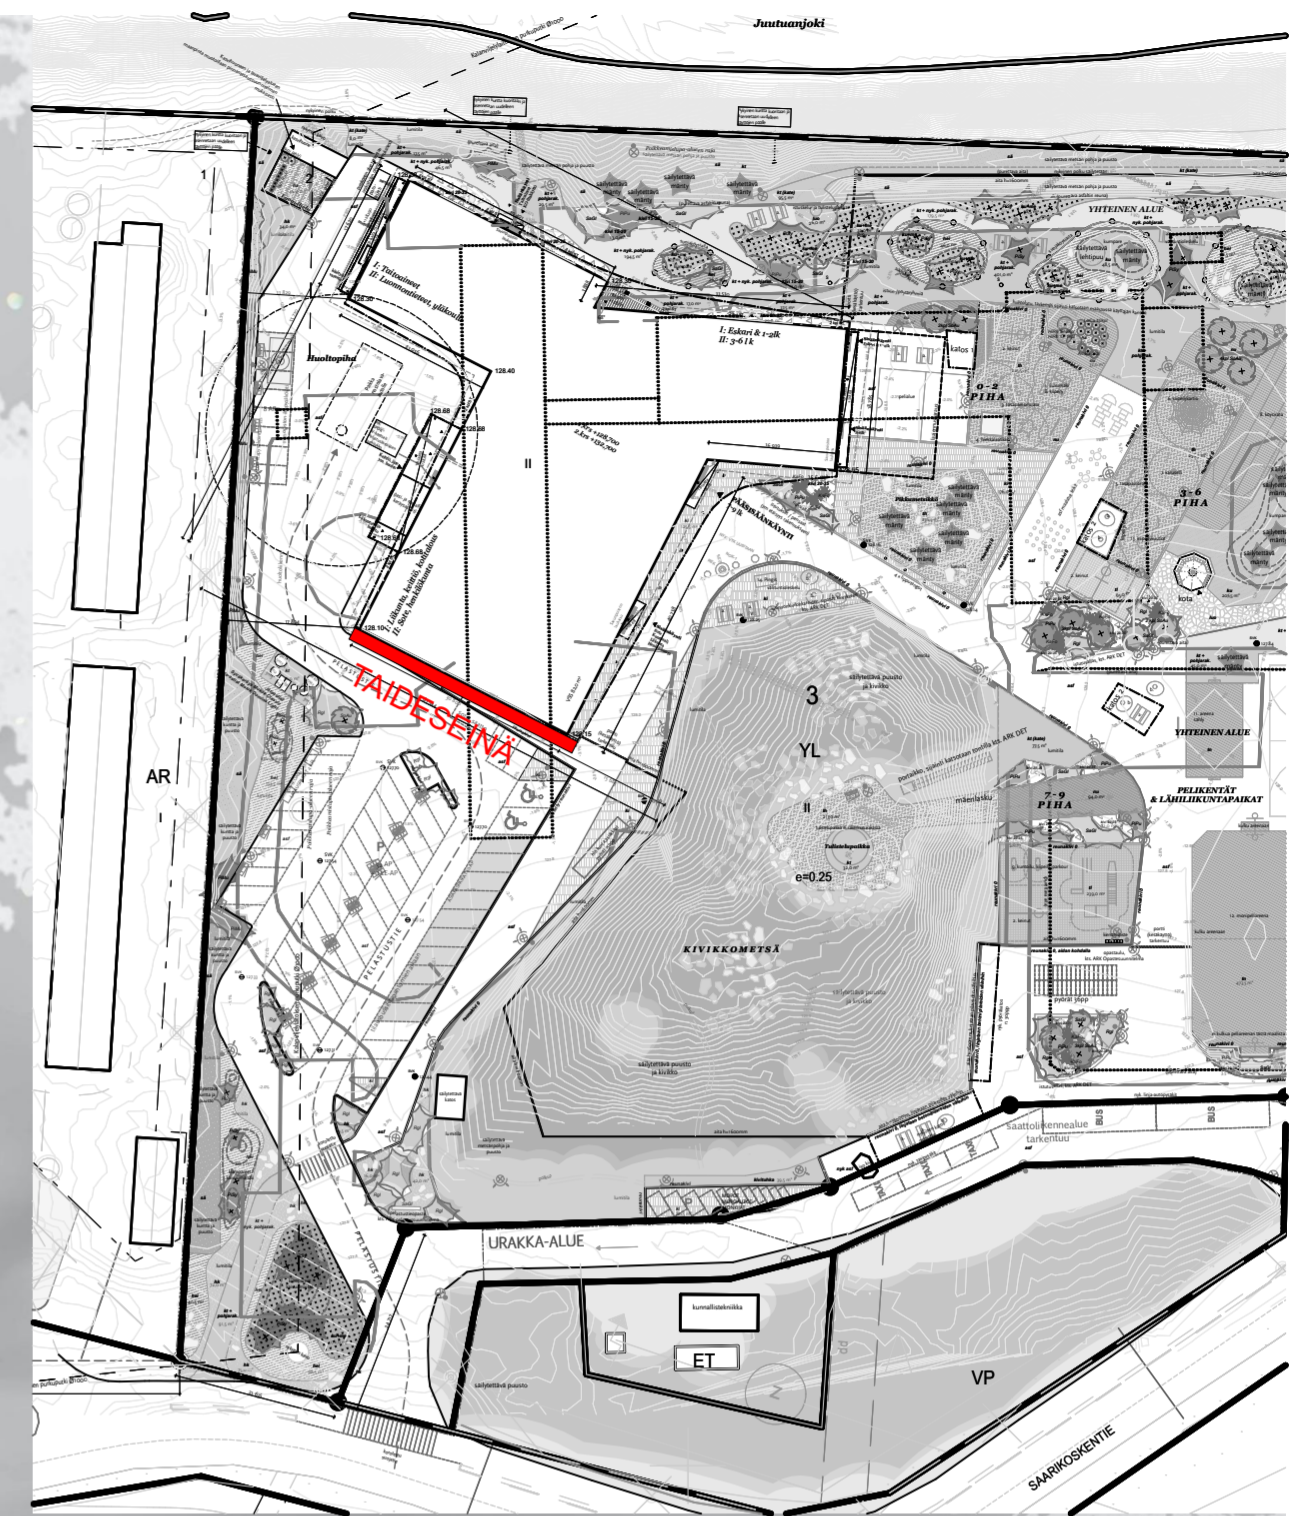

ASEMAPIIRUSTUS

korkeus 11,7m

TAIDESEINÄ

leveys 33,1m

