


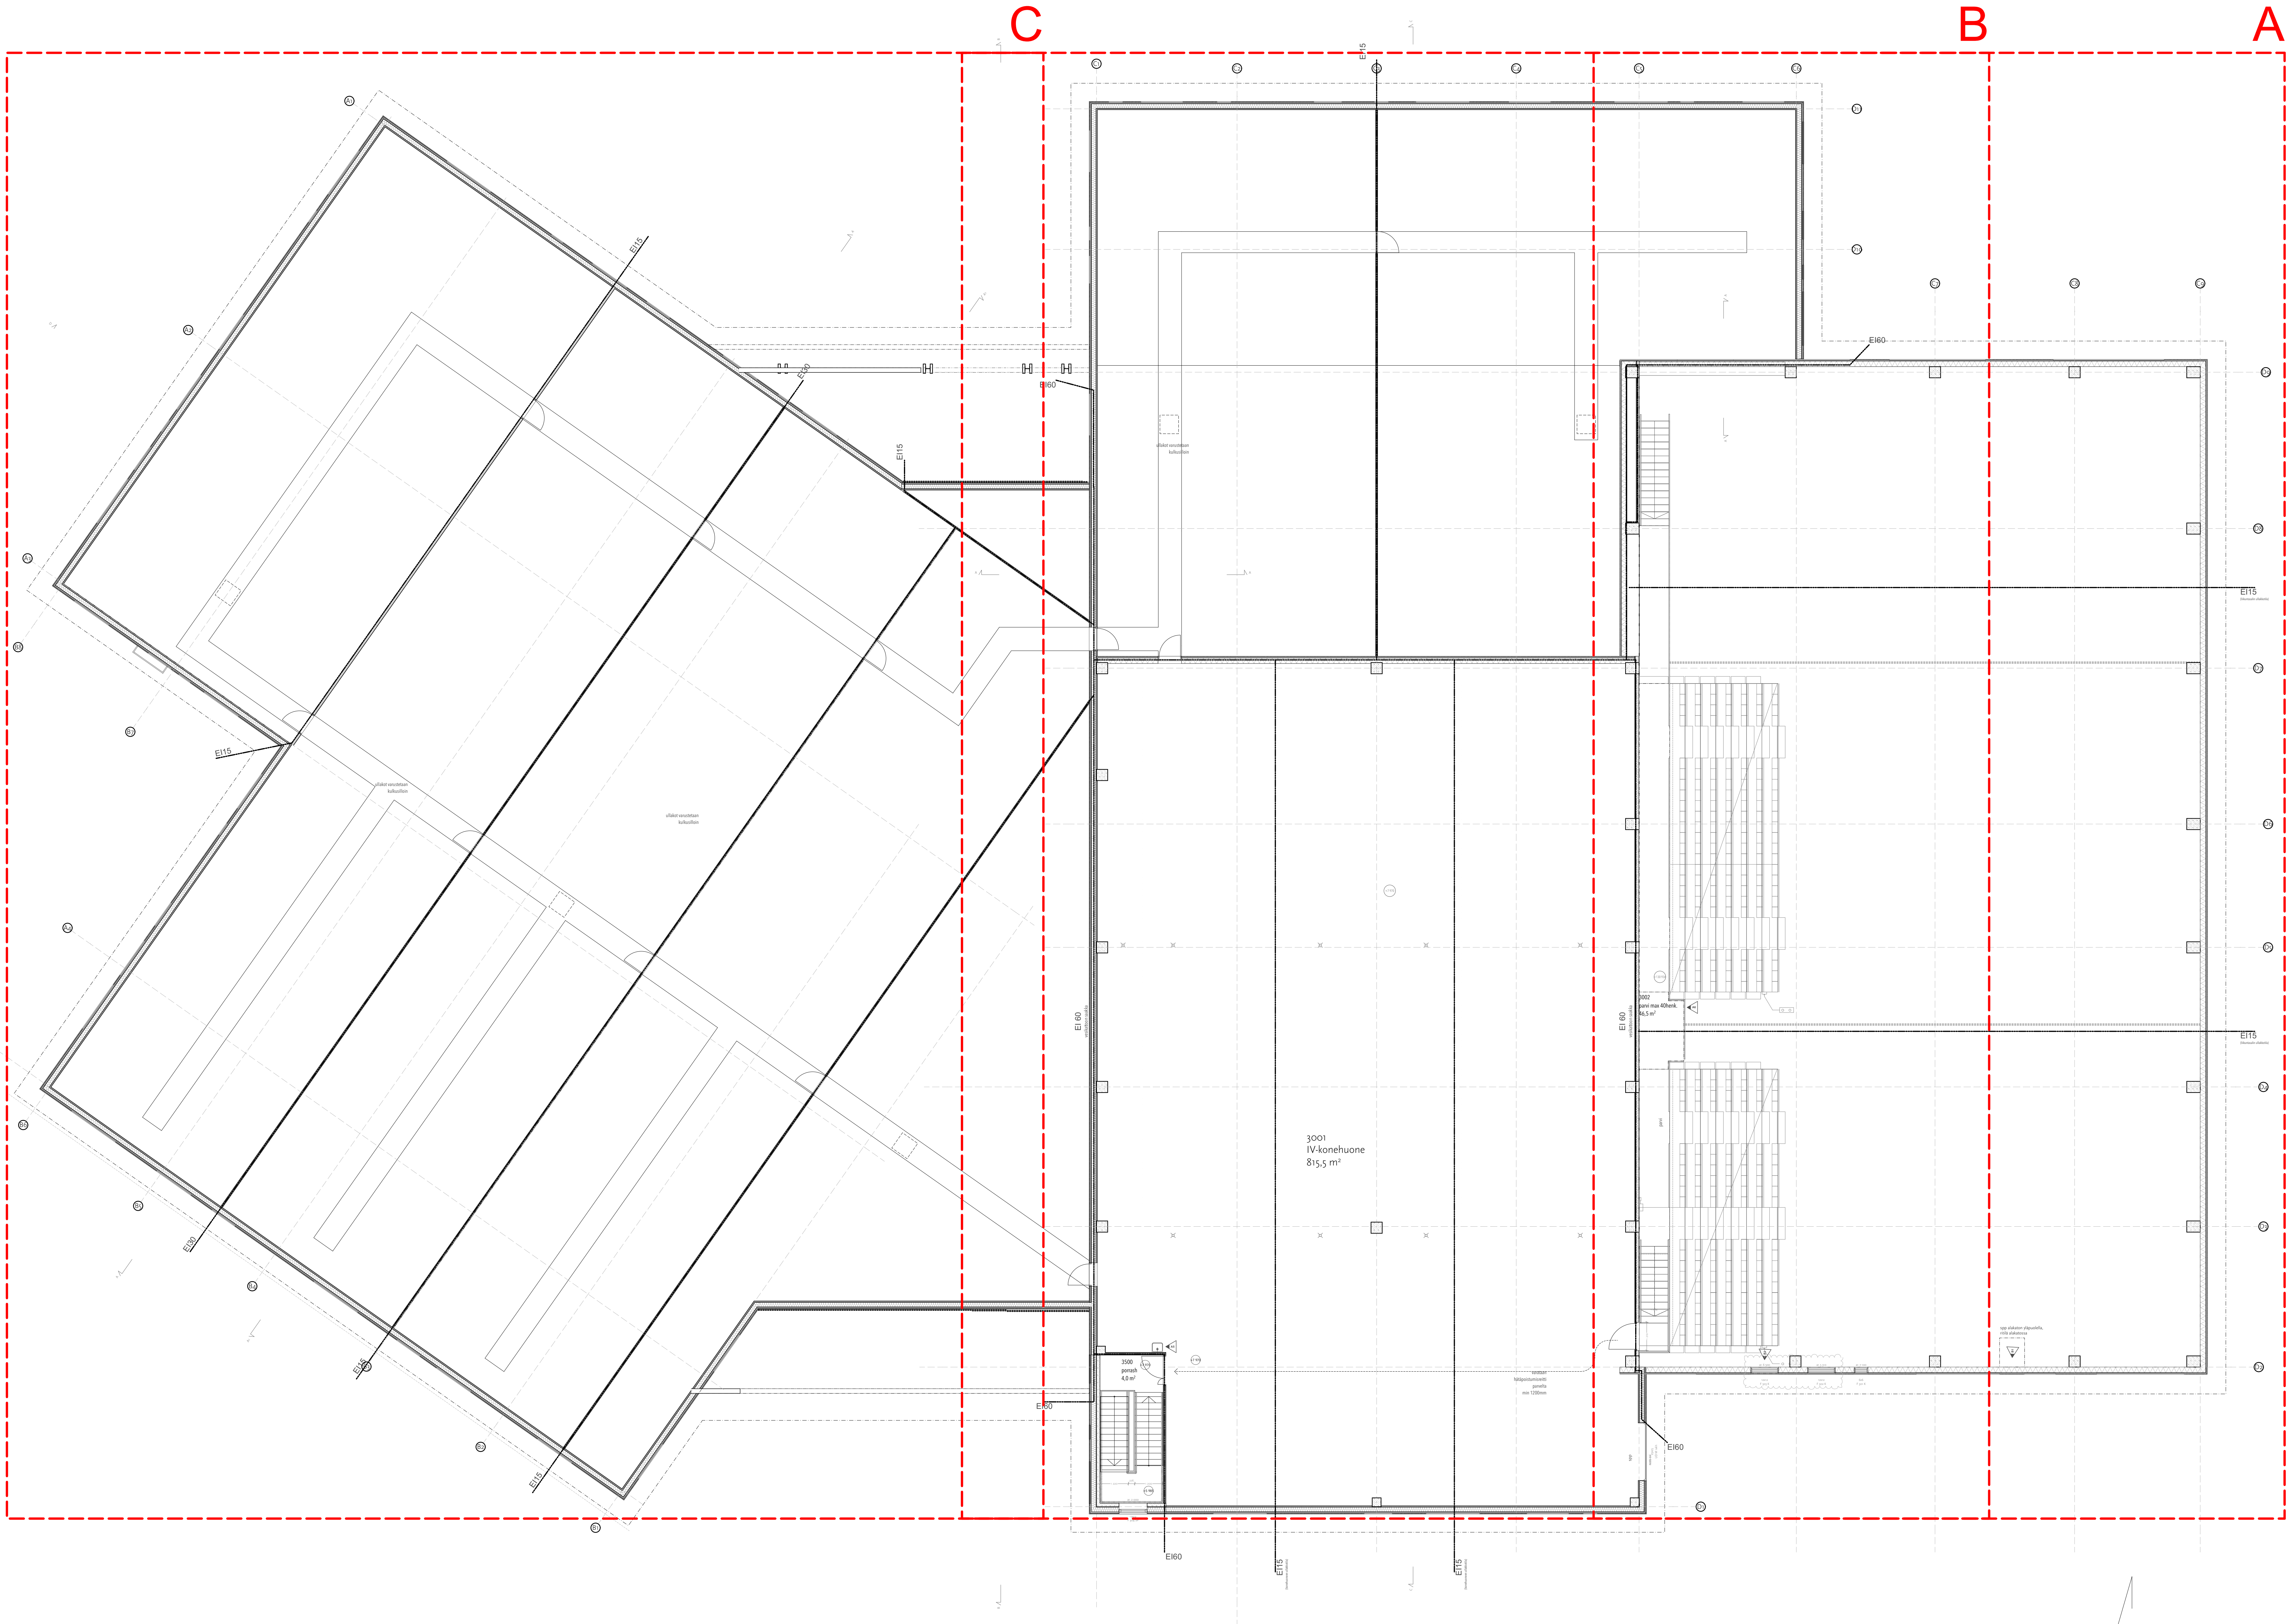

| Muutokset  |     |                                                                            |        |
|------------|-----|----------------------------------------------------------------------------|--------|
| Päiväys    | inv | Kommentti                                                                  | Tekijä |
| 23.09.2020 | B2  | skruun F303K koko muutettu 1kruunatisiin skruunien korkeusasetta muutettui | TN     |
| 23.09.2020 | E1  | Savunpoistoputken nostettu ulkoon yläpuolelle                              | TN     |
| 17.09.2020 | A6  | kuulutusrespekti lisätty                                                   | TN     |
| 17.09.2020 | A5  | 2001 lisätty vesipiste + alla 101 suunnitelman mukaan                      | JP     |
| 17.09.2020 | A4  | 1011 sijoitus                                                              | AV     |
| 17.09.2020 | A3  | skruunin koon muutos                                                       | AV     |
| 17.09.2020 | A2  | skruunin sijoitus                                                          | AV     |
| 17.09.2020 | A1  | skruunin sijoitus                                                          | AV     |

Kaikki korot mitattu 1.kerros lattiakorosta  
+0,000 = +124,600 (N2000)

|                                                               |              |                           |                          |
|---------------------------------------------------------------|--------------|---------------------------|--------------------------|
| Kaupunginosa/Kylä                                             | Korttel/Tila | Työtilasto                | Visuaalisten merkintöjen |
| 403                                                           | 23           | 1                         |                          |
| Rakennuksen numero/Rakennusvaihe                              |              |                           |                          |
| Rakennustarve                                                 |              | Puolustuksen              | Johdanto                 |
| Lisäselitys                                                   |              | Työselitys                |                          |
| Rakennuskohde                                                 |              | Puolustuksen sijoitus     | Mittakaava               |
| Koulutuskeskus                                                |              | Pohjapiirustus, 3. kerros | 1:100, 1:1               |
| Kopioitu 4                                                    |              |                           |                          |
| 99800 Ivalo                                                   |              |                           |                          |
| Suunnittelijan yhteystiedot: yritys, osoite ja puhelinnumero  |              | Työnumero                 | Puolustuksen ID          |
| all Arkki Oy                                                  |              | 0092                      | 513                      |
| Häliokatu 15-17 D 90100 Oulu                                  |              |                           | B                        |
| p. 040 739 7514                                               |              |                           |                          |
| Vastuun suhteet: suunnittelija, tekijä, tarkastaja ja ohjaaja |              |                           |                          |
|                                                               |              |                           |                          |
| Suunnittelija                                                 |              |                           |                          |
| ARK                                                           |              |                           |                          |
| TN 23.9.2020                                                  |              |                           |                          |