


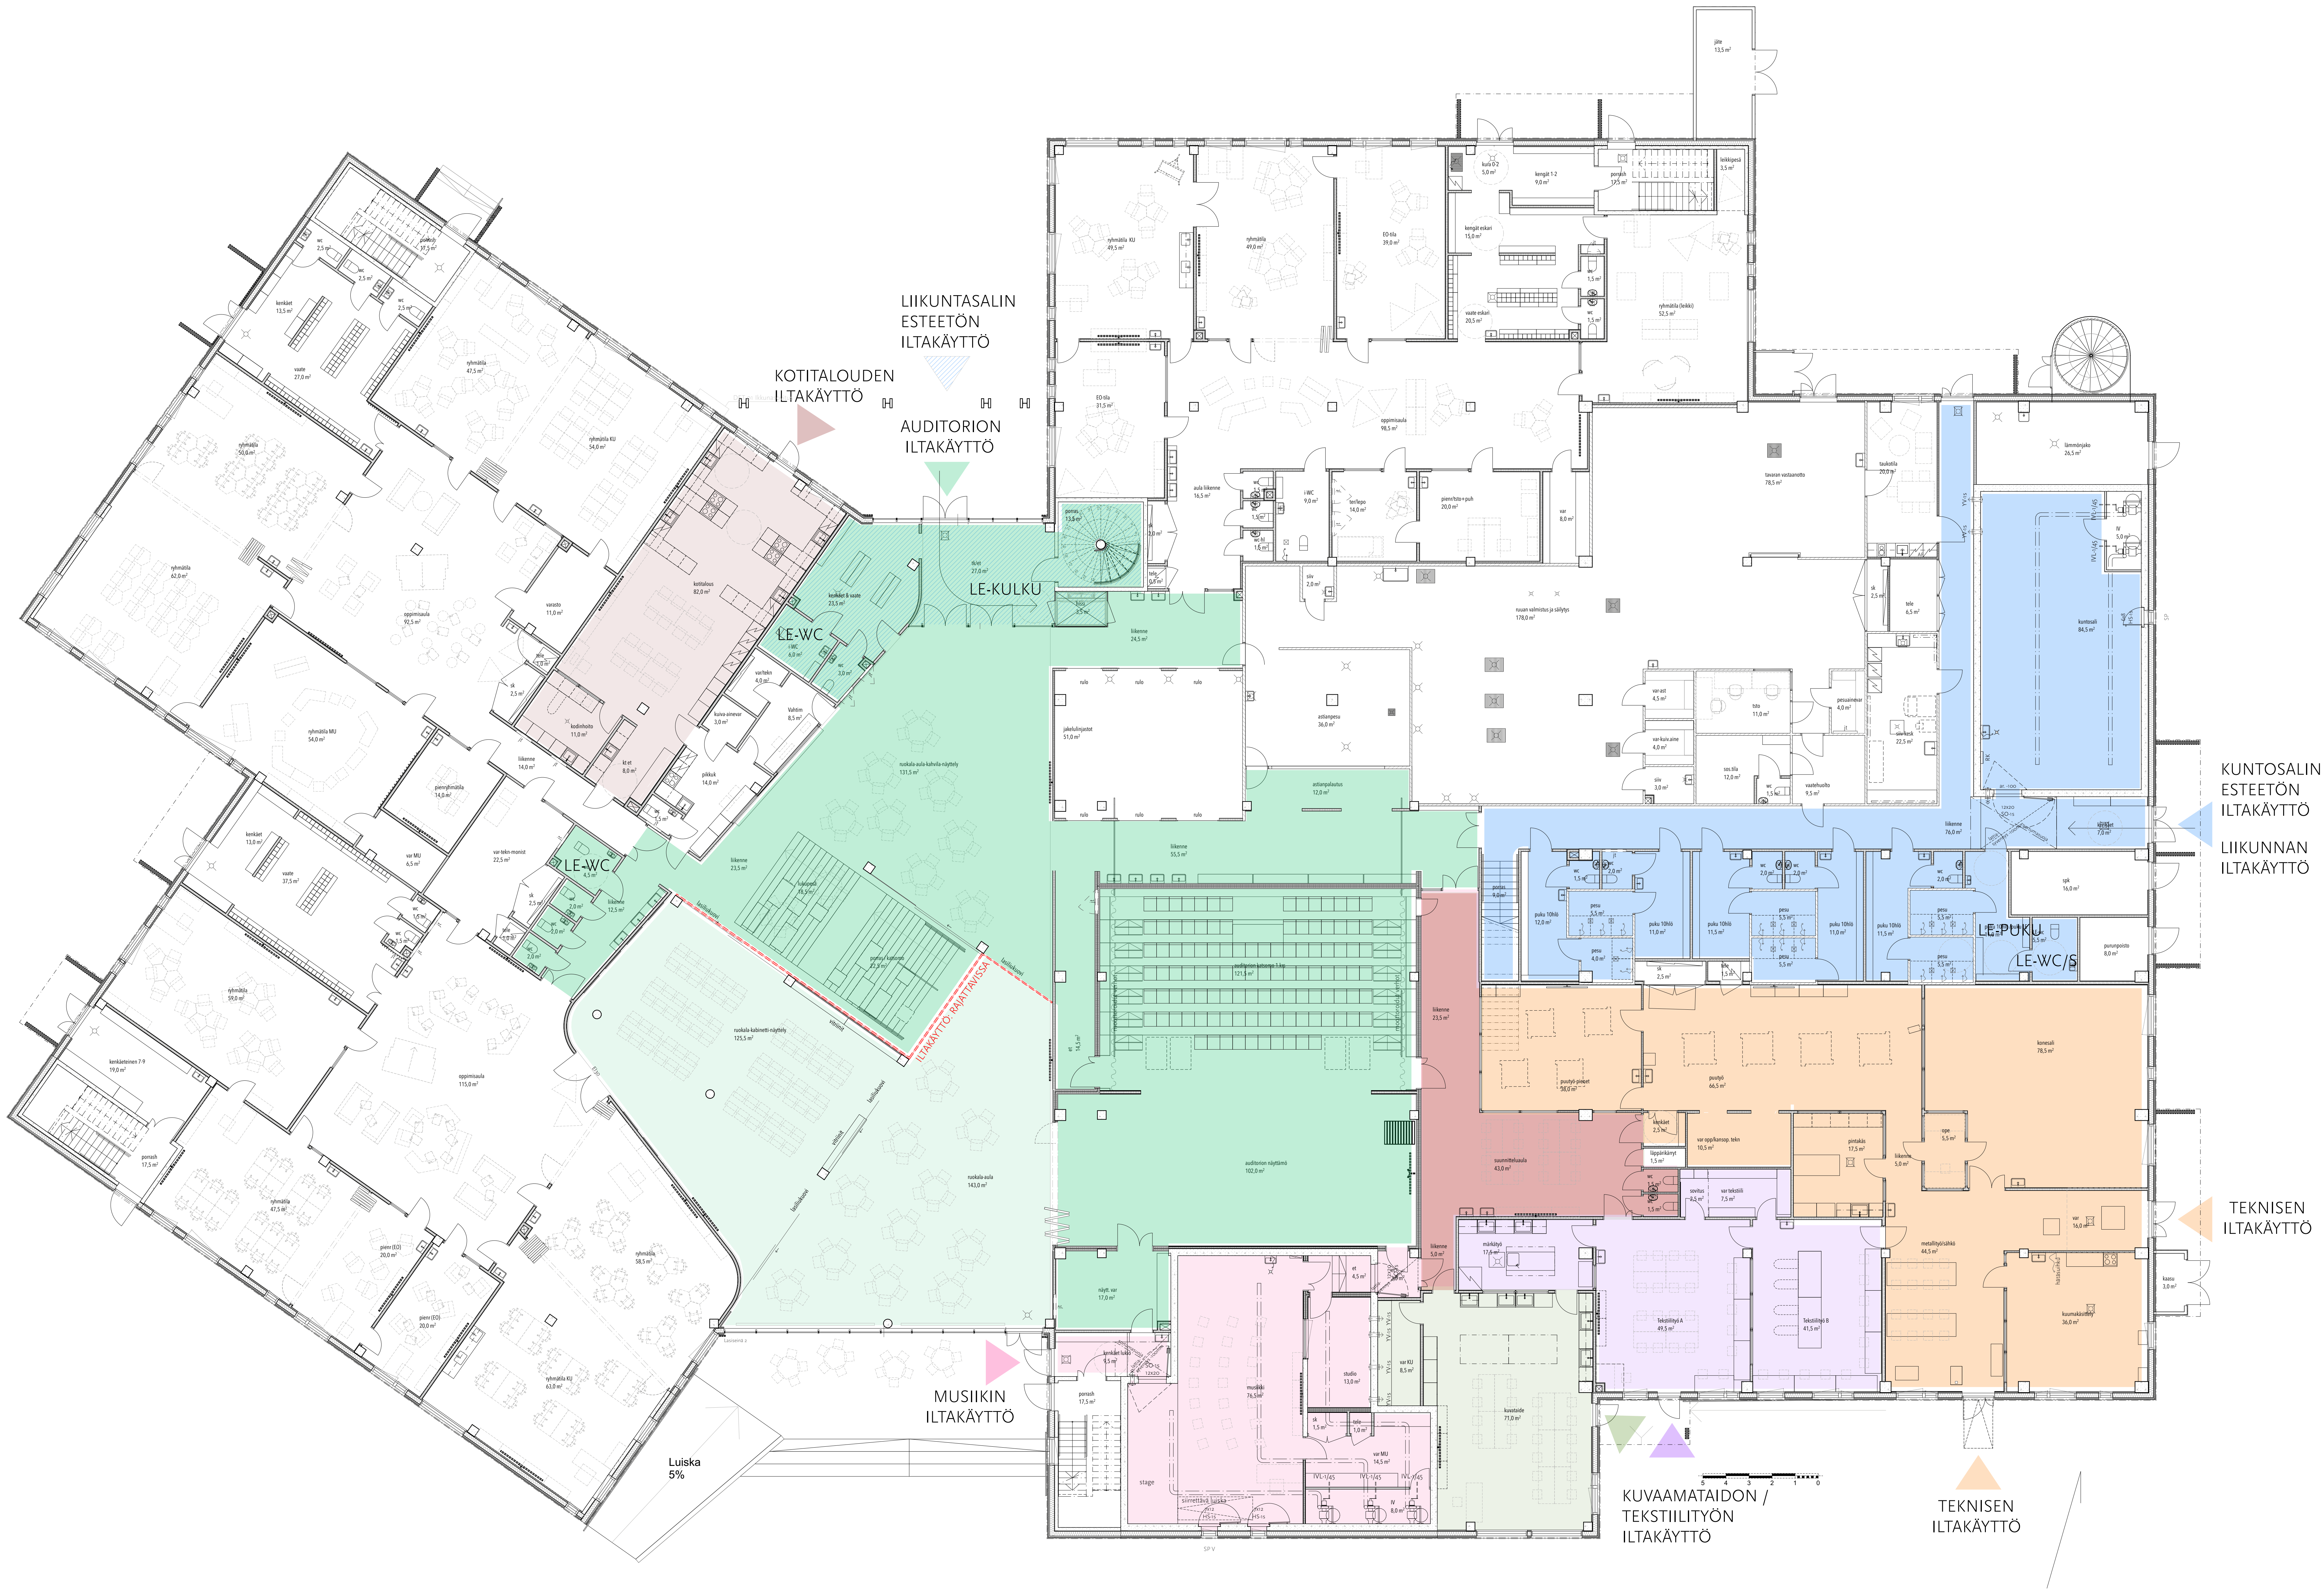

Ilta käytön rajat 1. kerros

Kaupunginosa/Kylä 403	Korttel/Tila 23	Tontti/Rinne 1	Viranomaisen merkintä
Rakennuksen numero/Rakennuslupa			
Rakennusohjelma Uudisrakennus	Pinnat Kaapit		Julkisuus 285
Rakennuskohte Ivalon koulukeskus Korpelantie 4 99800 Ivalo	Pinnat Ilta käytön rajat 1. kerros		Mittakaava 1:100
Suunnittelijan yhteystiedot: yritys, osoite ja puhelinnumero aht Arkkilehti Oy Hämeentie 15-17 D 90100 Oulu p. 040 739 7574		Työnumero 0092	Pinnat ID
Vastuullinen suunnittelija: nimi, sukunimi, allekirjoitus ja päiväys Kalle Vahtra, Arkkilehti SAFA, 3.7.2020.		Suunnitelma AR	