


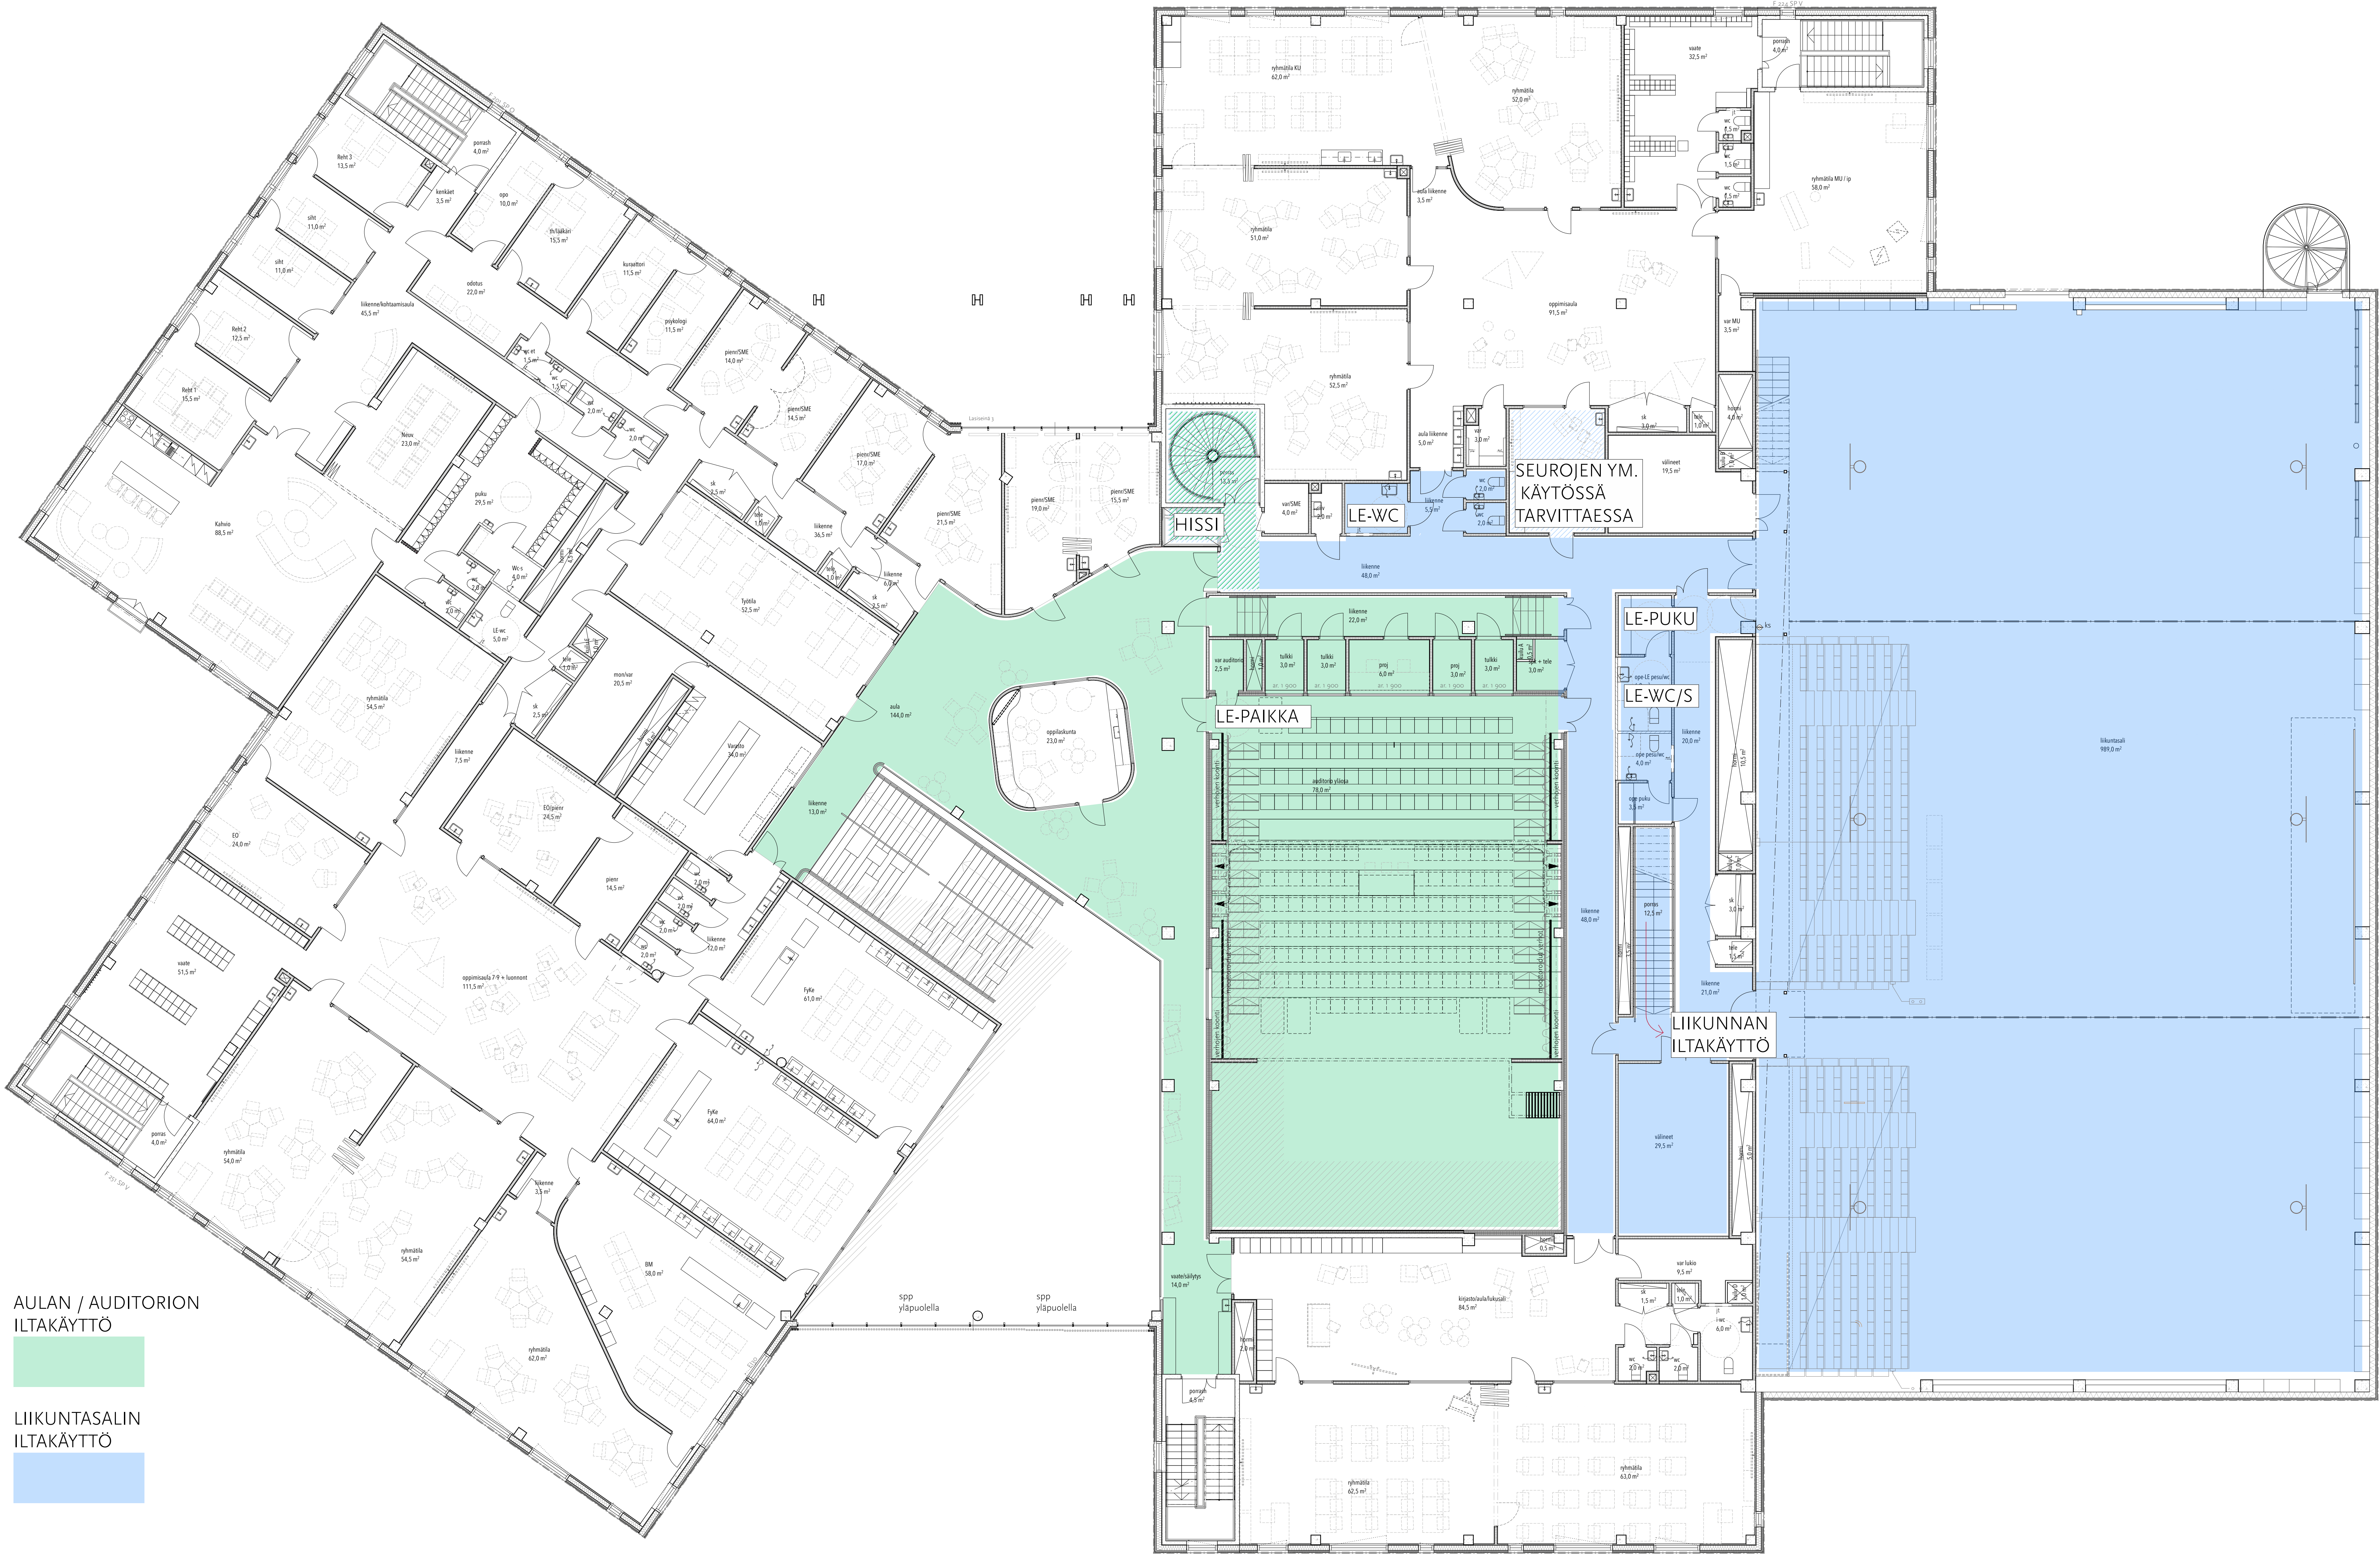

AULAN / AUDITORION
ILTAKÄYTTÖ

LIIKUNTASALIN
ILTAKÄYTTÖ

Iltaikäytön rajat 2. kerros

1:100

Kaupunginosa/Kylä 403	Kortti/Tila 23	Tontti/Rint 1	Varonmistien merkintä	
Rakennuksen numero/Rakennusnumero				
Rakennusohje Uudisrakennus	Rakennusohje Käsitöitä			Julkisen 285
Rakennusohje Ivalon koulukeskus Korpelantie 4 99800 Ivalo	Pintaluiston sisältö Iltaikäytön rajat 2. kerros			Mittakaava 1:100
Suunnittelijan yhteystiedot: yritys, osoite ja puhelinnumero a/s Arkkilehti Oy Hailuokatu 15-17 D 90100 Oulu p. 040 739 7574			Työnnumero 0092	Pintaluiston ID Muutos
Vastuullinen suunnittelija: nimi, sukunimi, allekirjoitus ja päiväys			Suunnittelija AR	
Kalle Vahtera, Arkkilehti SAFA, 3.7.2020.				