


BIBLIOTEK
MEDIATEK

DAGHEM

DIVISIONVÄG

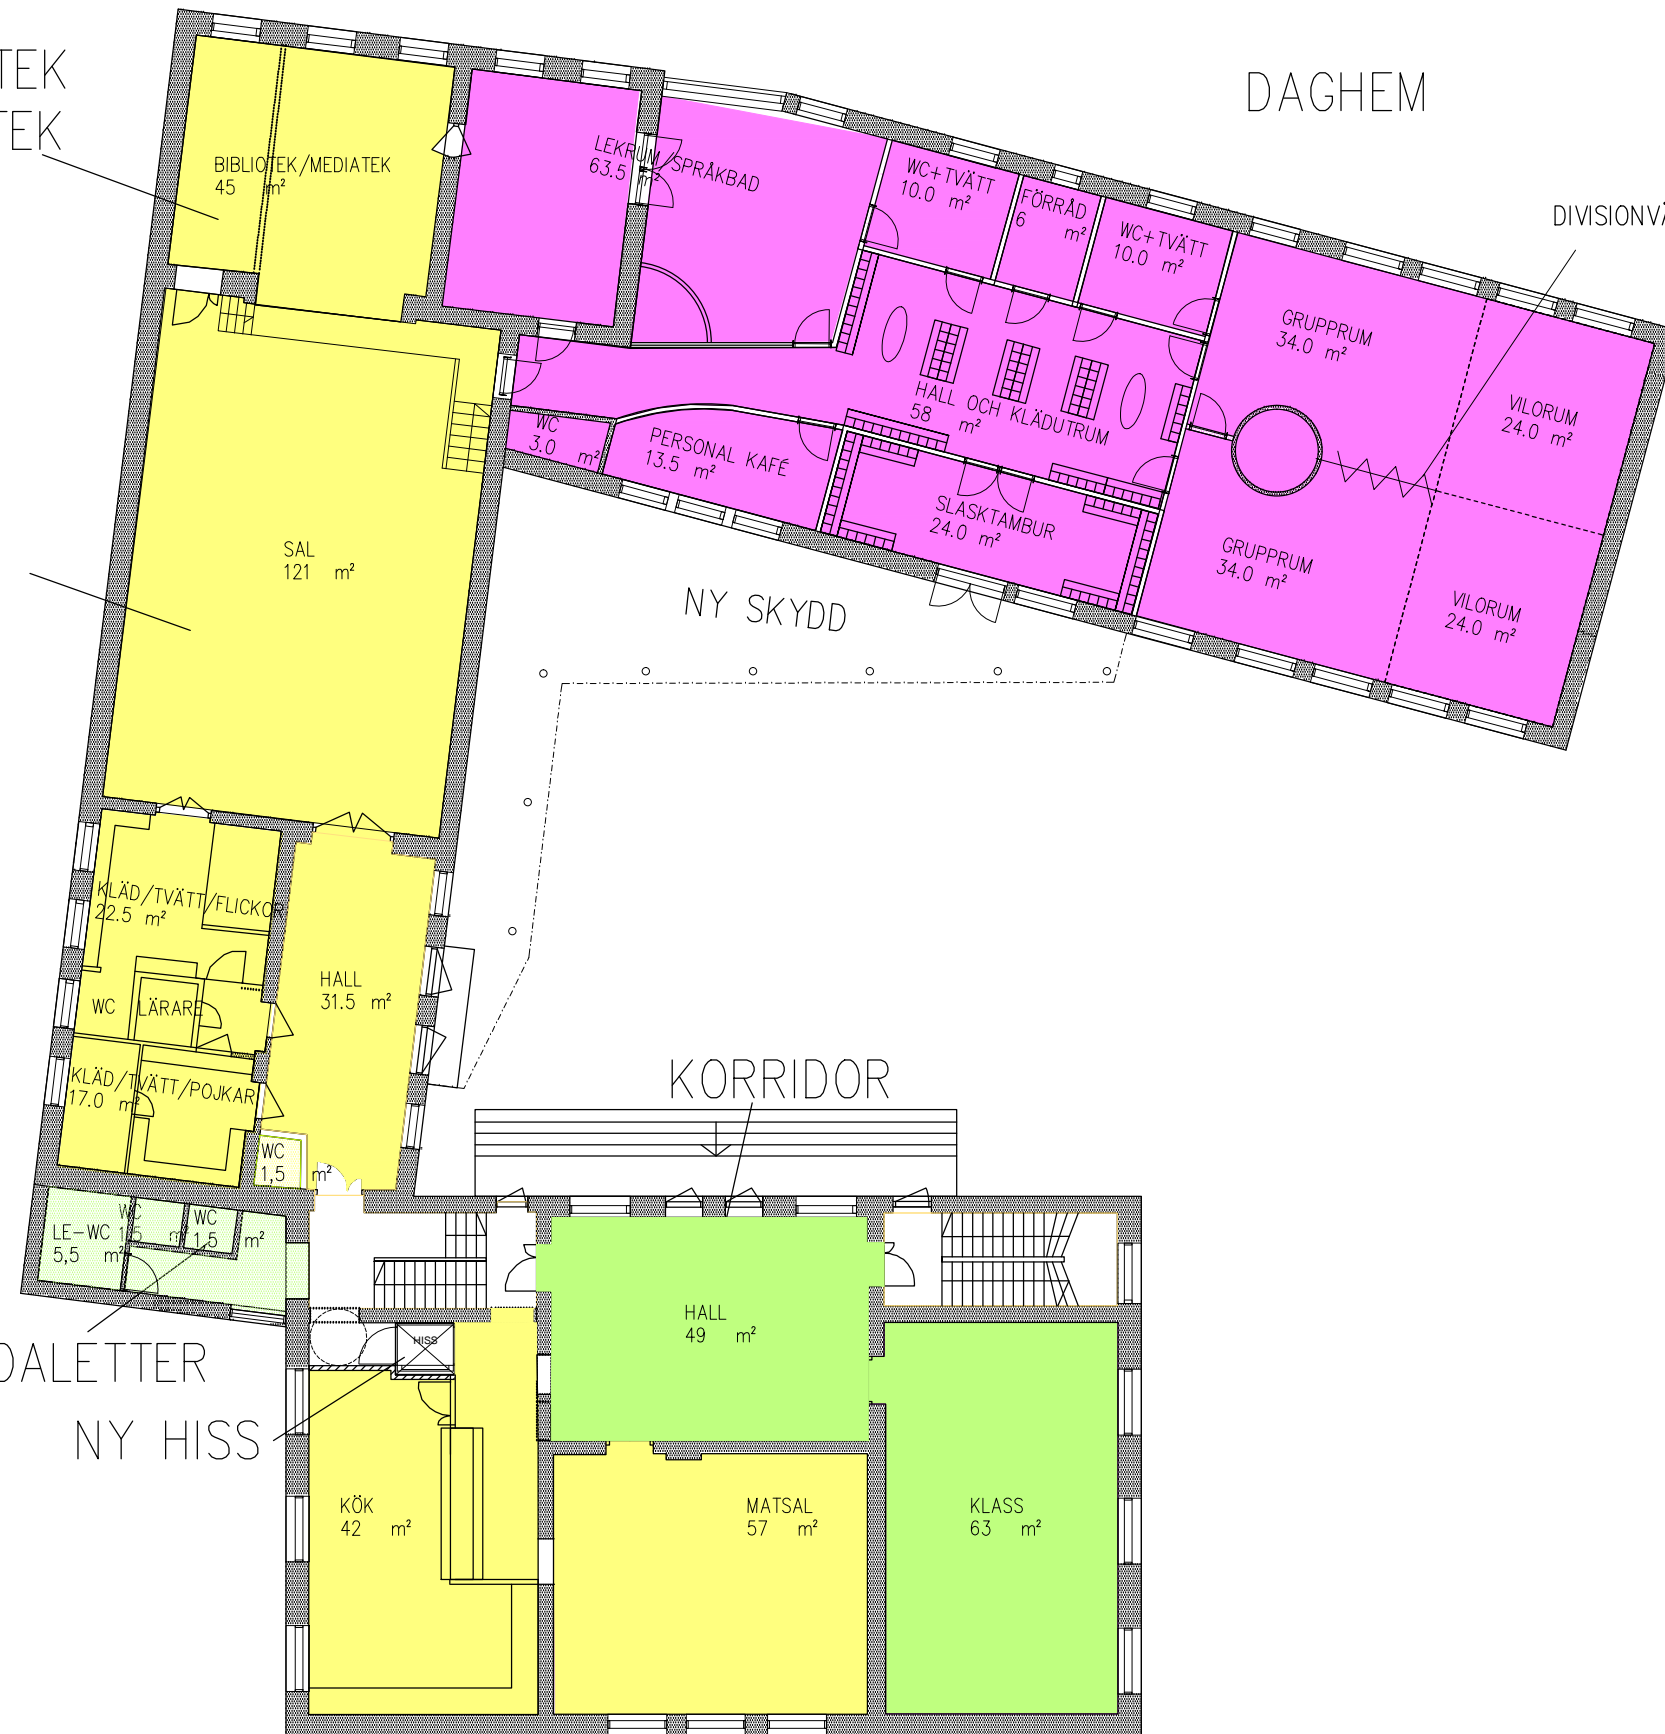



SAL



NYA TOALETTER

NY HISS

KOKO KOULUA KOSKEVAT NELIÖT:

	YHTEISET TILAT	= 341,5m ²
	KOULUN TILAT	= 522m ²
	PÄIVÄKODIN TILAT DAGHEM	= 349,5m ²
	MUUT TILAT	= 109,5m ²

SVENSKA GÅRDEN
ANTTILANMÄEN KOULU
1. KERROS 1:200

ALUSTAVA LUONNOS 21.01.2016