


Huoltopiha erillään välituntialueesta.

Leikkipihoilta yhteys luontopihaan.
Kulku kasvihuoneelle.

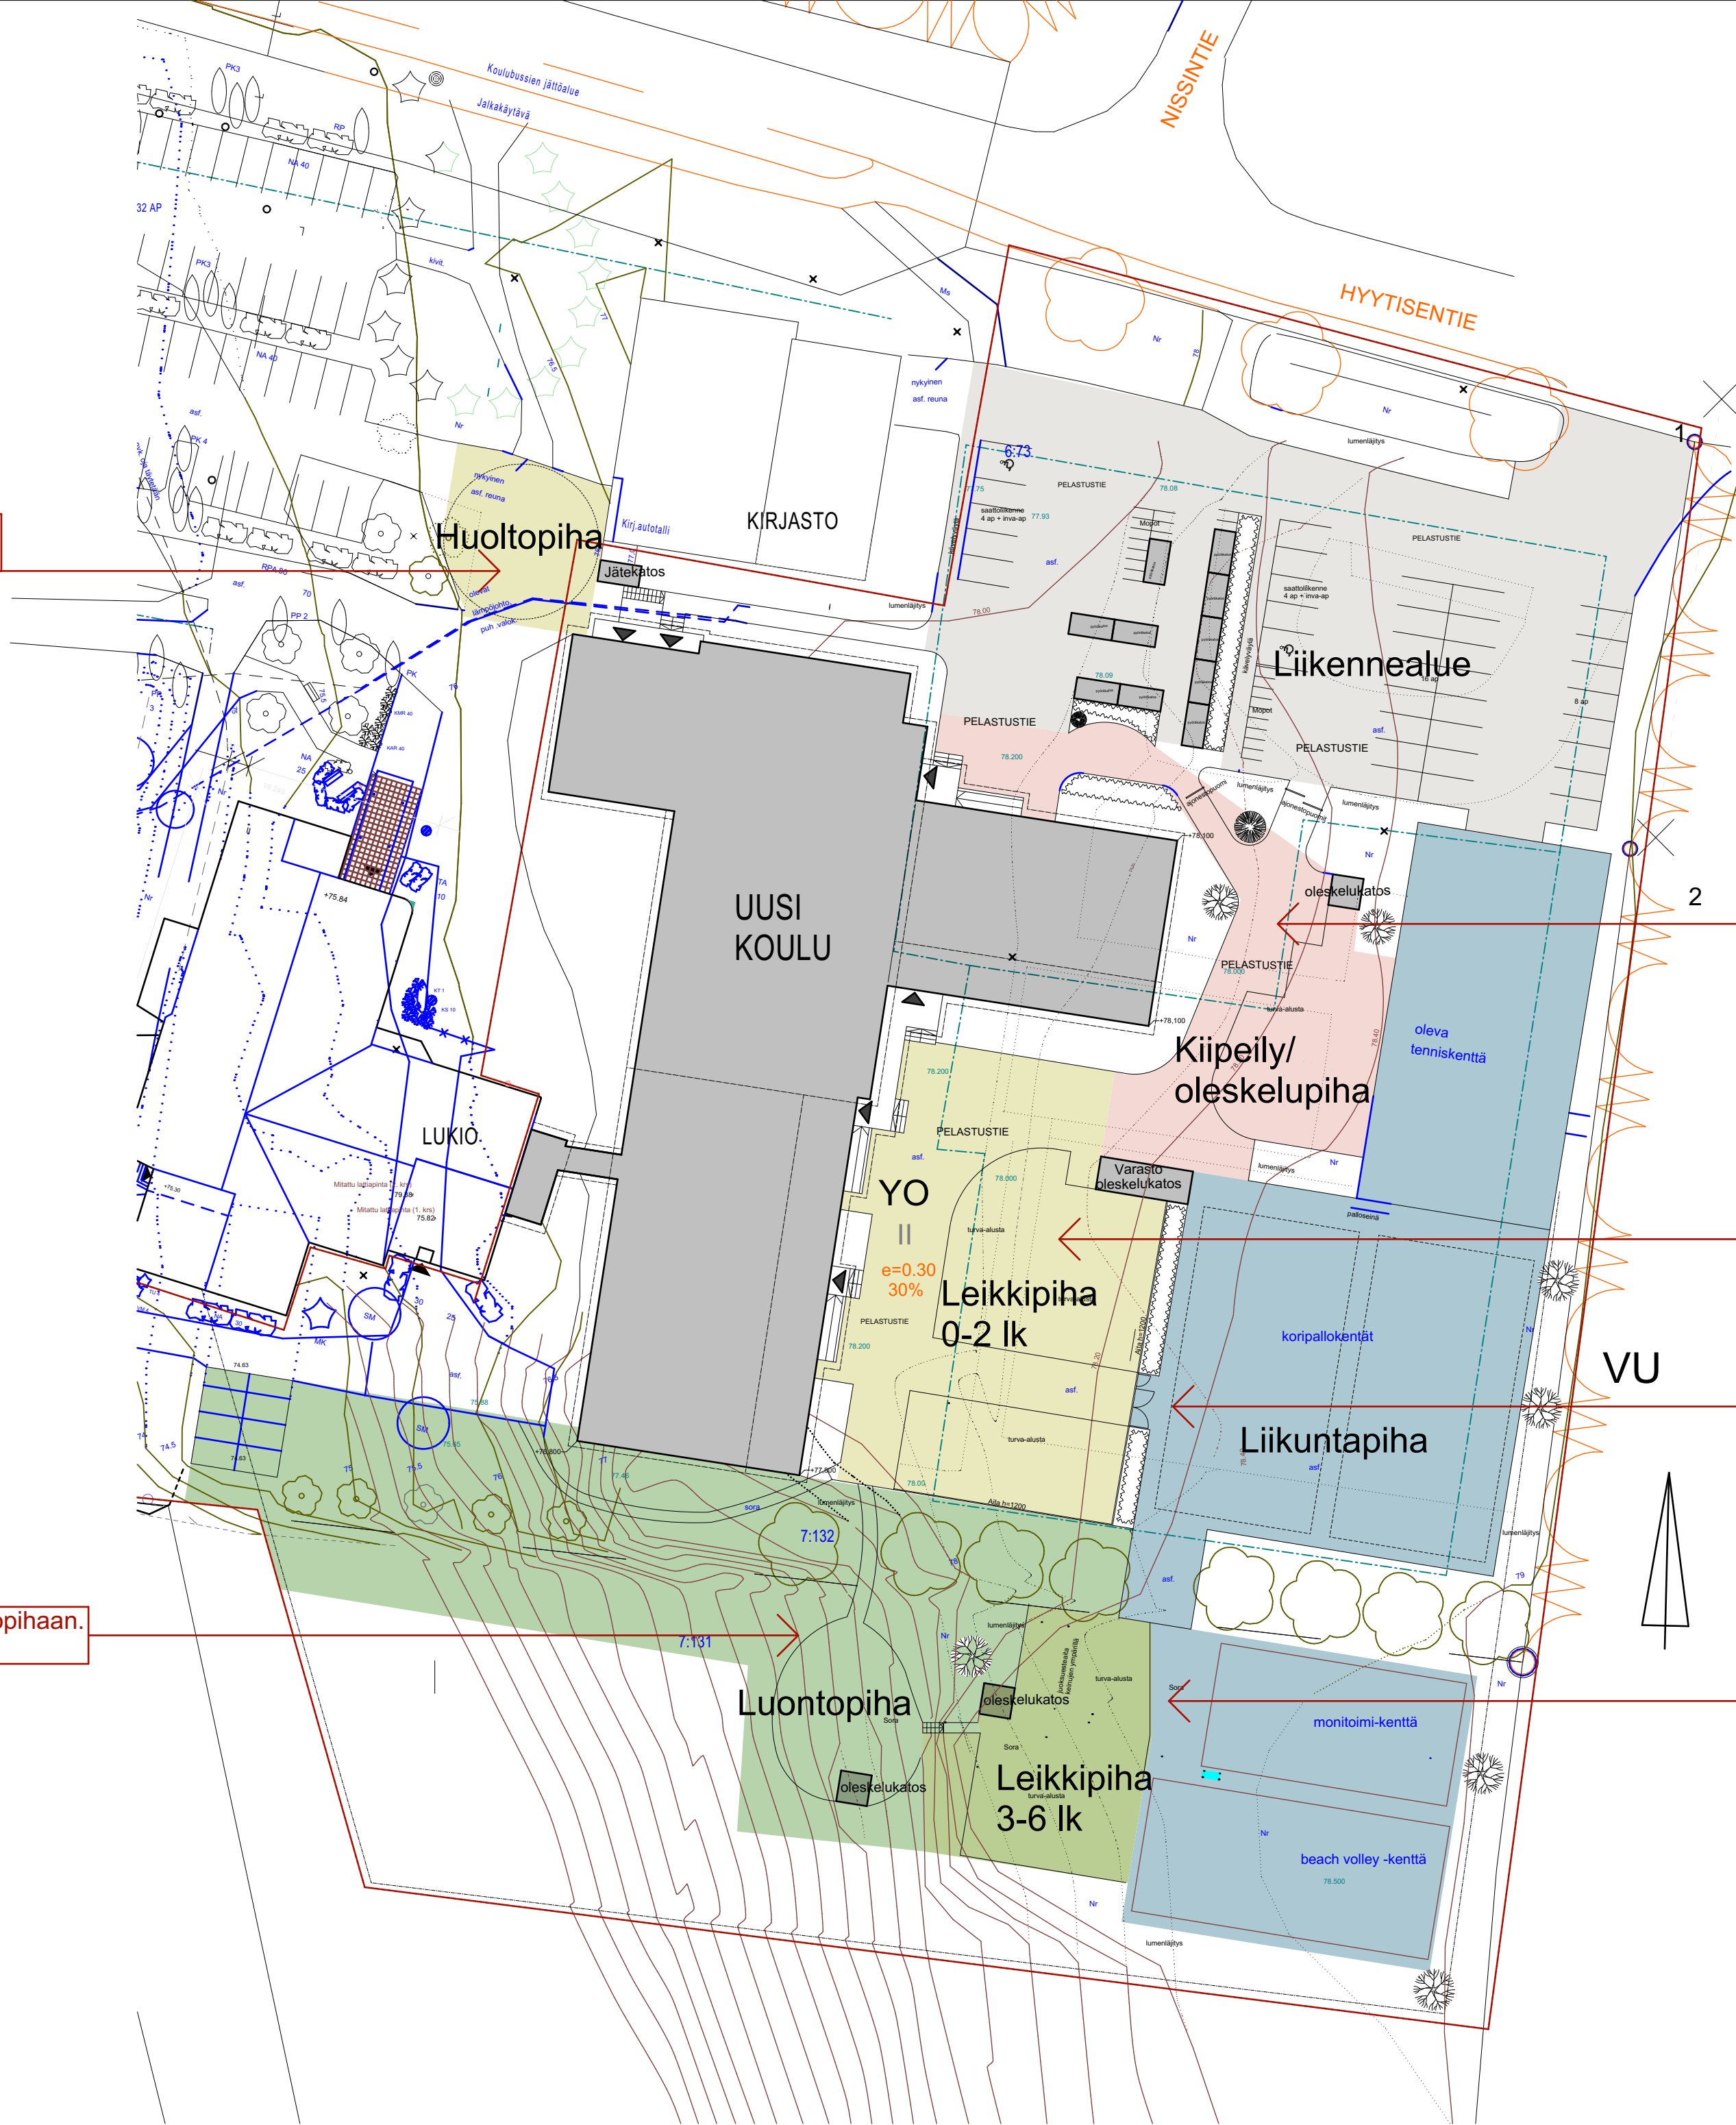

Kiipeily ja oleskelupiha 3-9 lk,
yhteys liikuntapihaan.

0-2 lk leikkipiha.
Rakennuksen muoto luo suojaisen
pihan.

0-2 lk leikkipihalta yhteys
liikuntapihalle portin kautta.

3-6 lk leikkipiha yhteydessä
liikuntapihaan.

Lappajärven koulu
asemapiirustus,
1:500
22.5.2019