




Kaupunginosa / Ryhmä 1	Kortti / Tila 24	Tarvi / Rivi 25	Vaivastalon arkkitehtisuunnitelma vuodelta
Rakennusvaihe Korjaus ja muutostyöt	Päiväys 24		Hankesuunnitelma
Suunnittelun nimi ja osoite LOHJAN YHTEISLYSEON LUKIO Pohjolankatu 3 08100 Lohja	Suunnittelija Arkkitehtit Korolainen & Heino Oy		Maailman Pohjoisluoteeseen 1:100
Suunnittelija Arkkitehtit Korolainen & Heino Oy Toukokatu 45 00500 Helsinki p. 040 500 7360 / 040 827 5438		Aluepiirros	Suunnitelman työn numeron, päiväskönnön numero AR 296 003-00K
Päiväys / suunnittelija / suunnittelijan yhteystiedot 22.2.2019 Juha Heino		Arkkitehti SAFA	Tuotanto 209-Setomalli.rvt

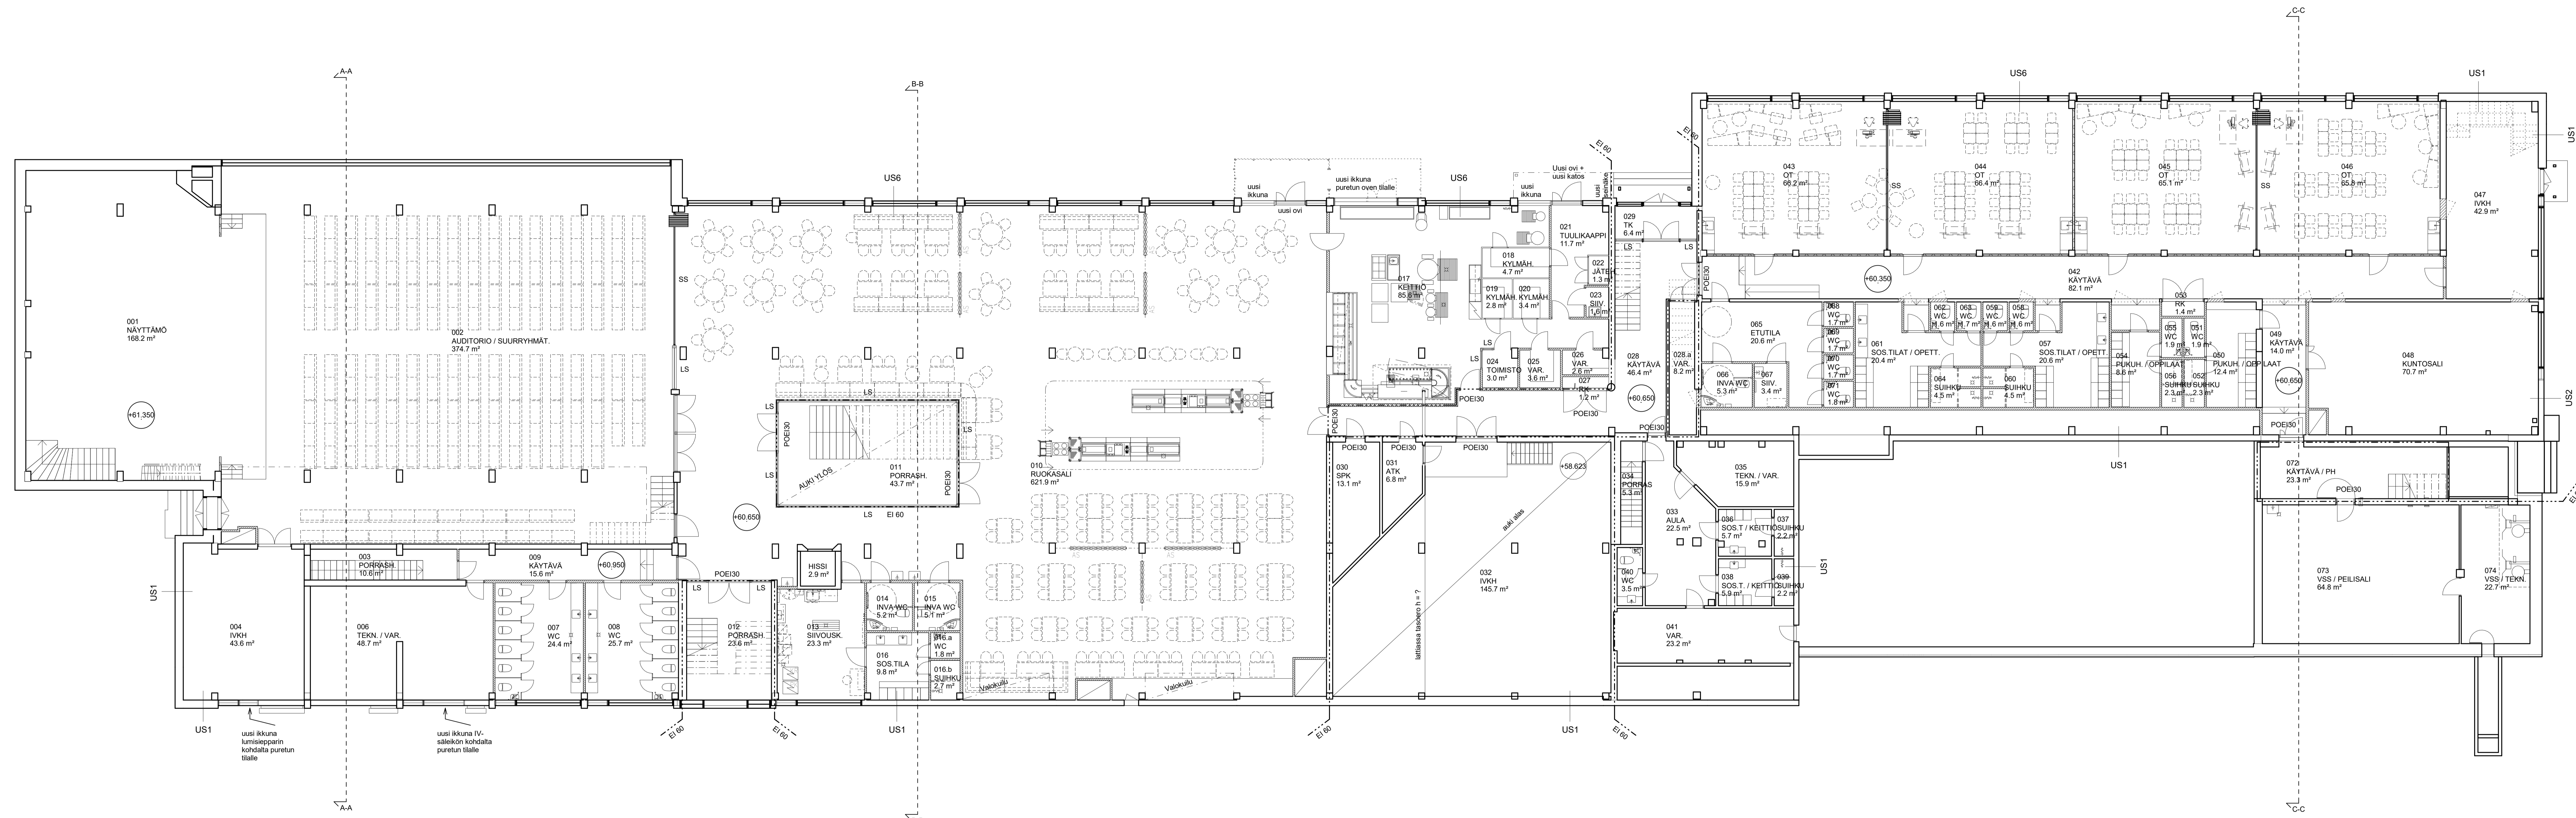


Kaupunginosa / Kyla	Kortti / Tila	Taru / Rovi	Vaivamäärän arkkitehtinostus vuosi
1	24	25	
Rakennusluokka	Korjaus ja muutostyöt	Piirustus	Hankesuunnitelma
LOHJAN YHTEISLYSEON LUKIO	Pohjolankatu 3	08100 Lohja	Pohjapiirustus kellarkrs
Arkkitehtitoimisto	Arkkitehtit Korhonen & Heino Oy	Arkkitehti	Suunnitelma, työn numero, piirustuksen numero
Arkkitehti	AR	296	003-00
22.2.2019	Juha Heino	Arkkitehti SAFA	269-560malli.rvt

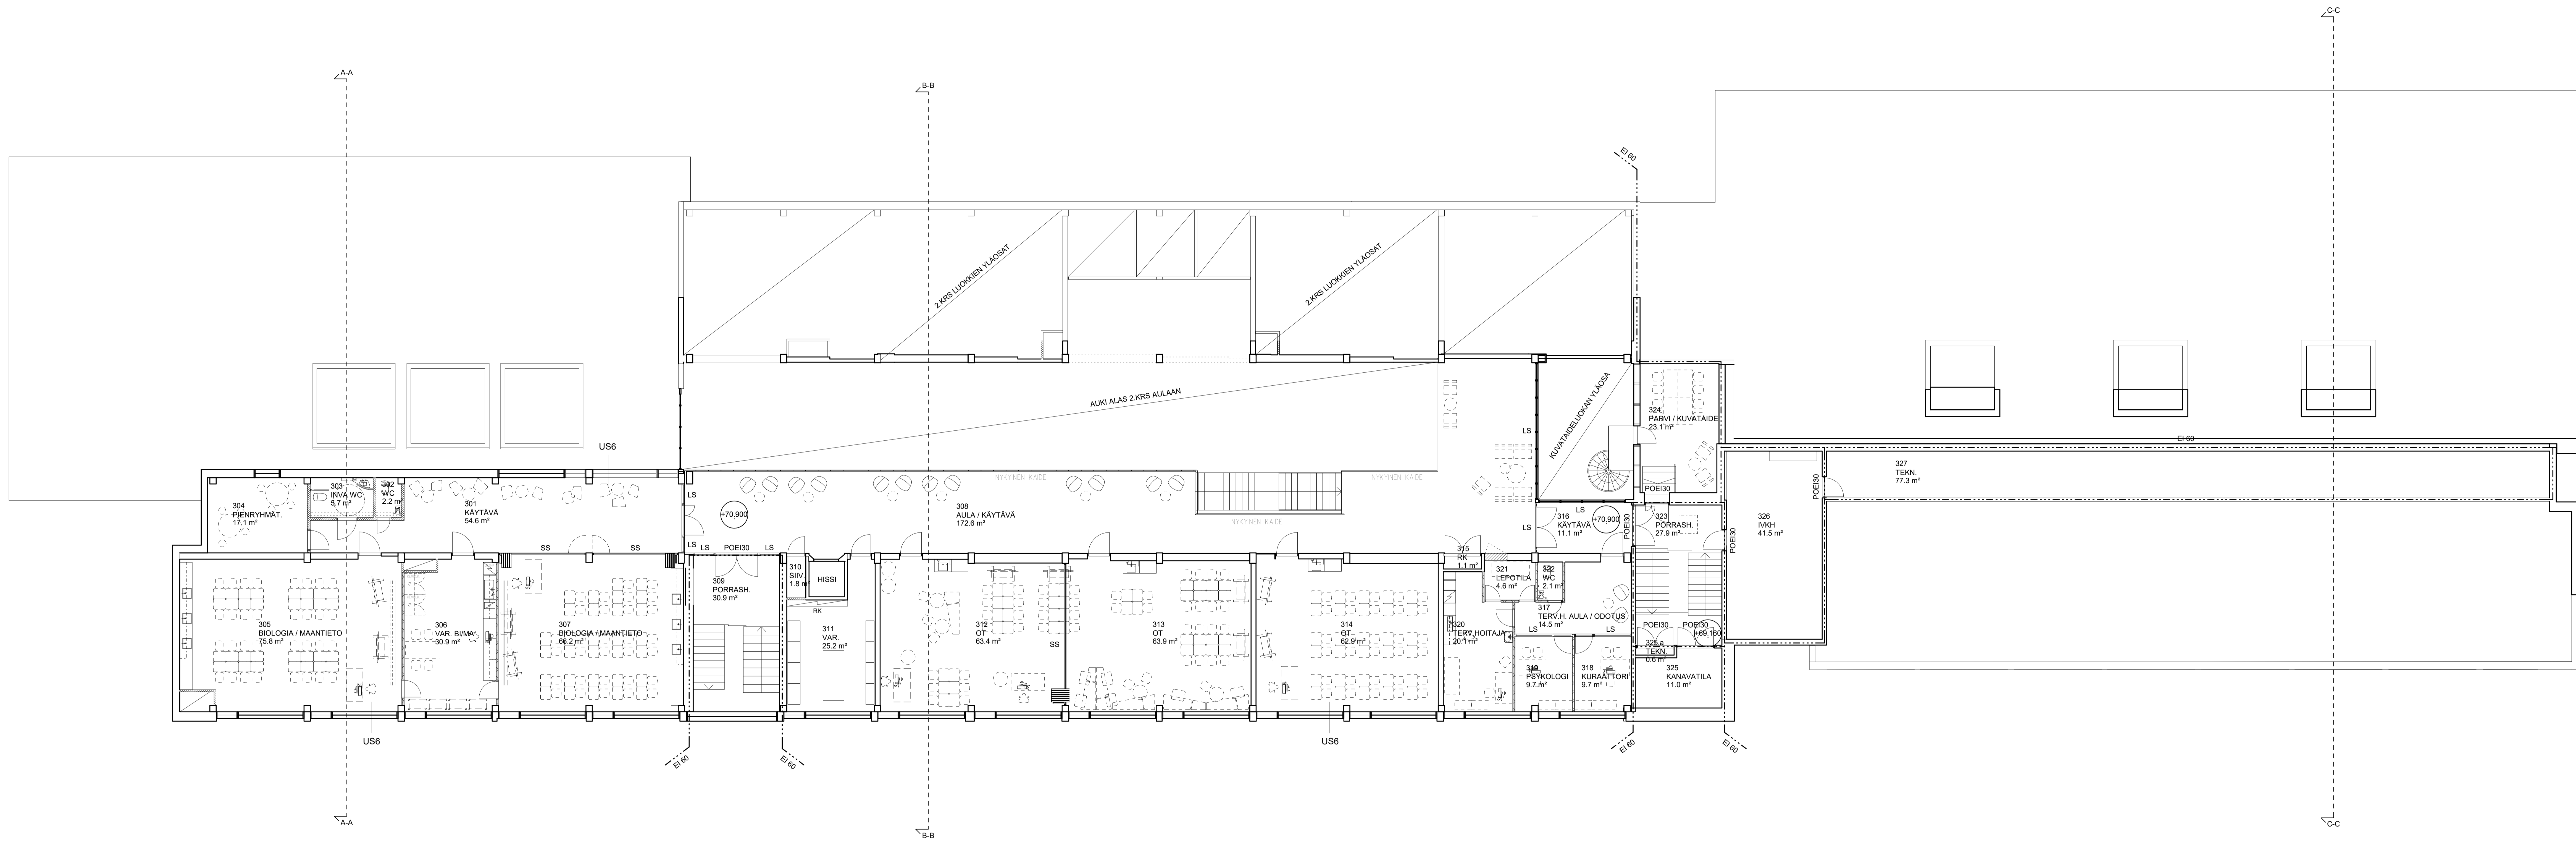


Kaupunginosa / Kylä	Kortti / Tila	Tarvit / Rovi	Viraston tai yksikön nimi	
1	24	25	Hankesuunnitelma	
Hankesuunnitelma			Piirustuksen nimi	Julkaisu n:o
Korjaus ja muutostyöt			Piirustuksen sisältö	Mittakaava
Lohjan Yhteislyseon Lukio			Pohjapiirustus 3krs	1:100
Pohjolankatu 3 08100 Lohja			Aluepiirustus	Muoto
Suunnittelija			Suunnittelun työn numeron, piirustuksen numero	Muoto
Arkkitehtit Korhonen & Heino Oy			AR	296 003-03
Toukokatu 45 08501 Lohja p. 040 501 7361 / 040 827 5438			Yhteyshenkilö	Tuotteen 269-setomalli.rvt
Päiväys: suunnitelma, ohjeistus, piirustus 22.2.2019 Juhana Heino			Arkkitehti SAFA	

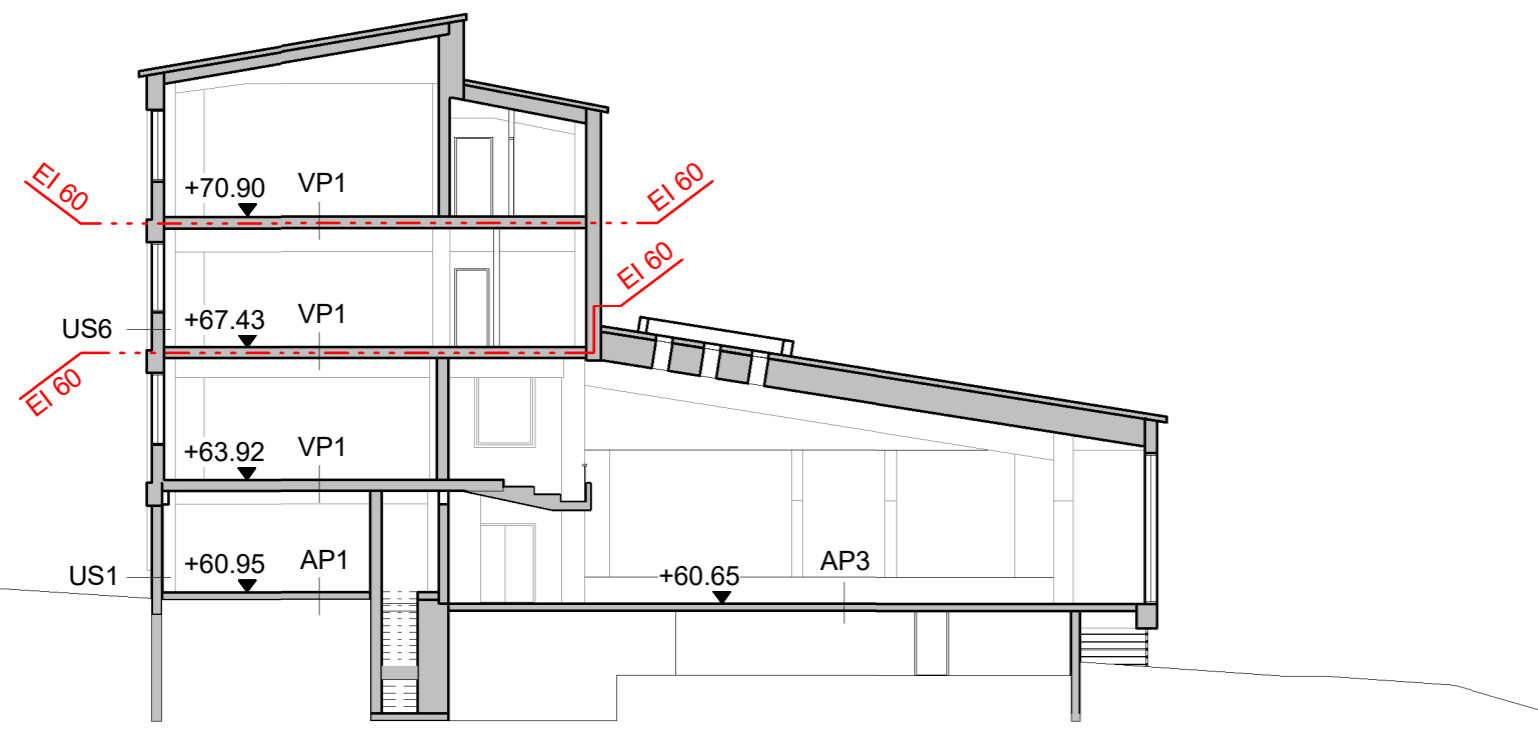

LEIKKAUS A-A

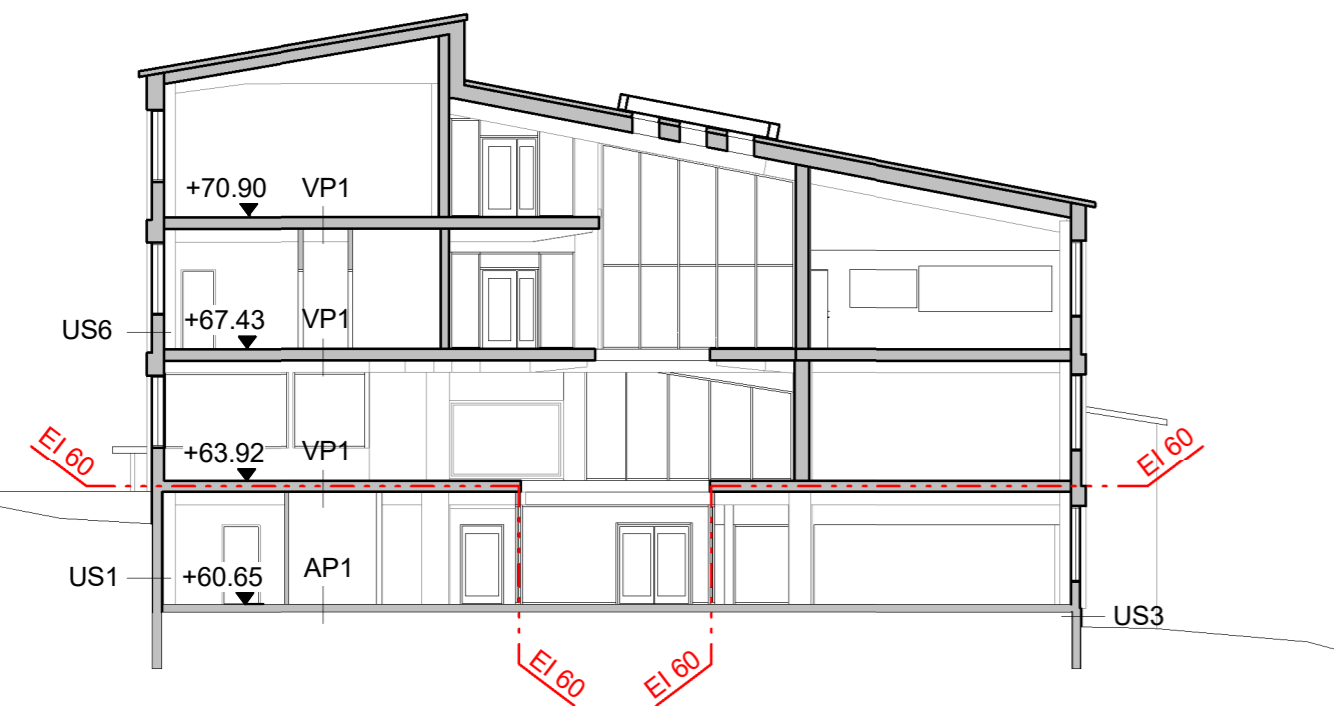


LEIKKAUS B-B

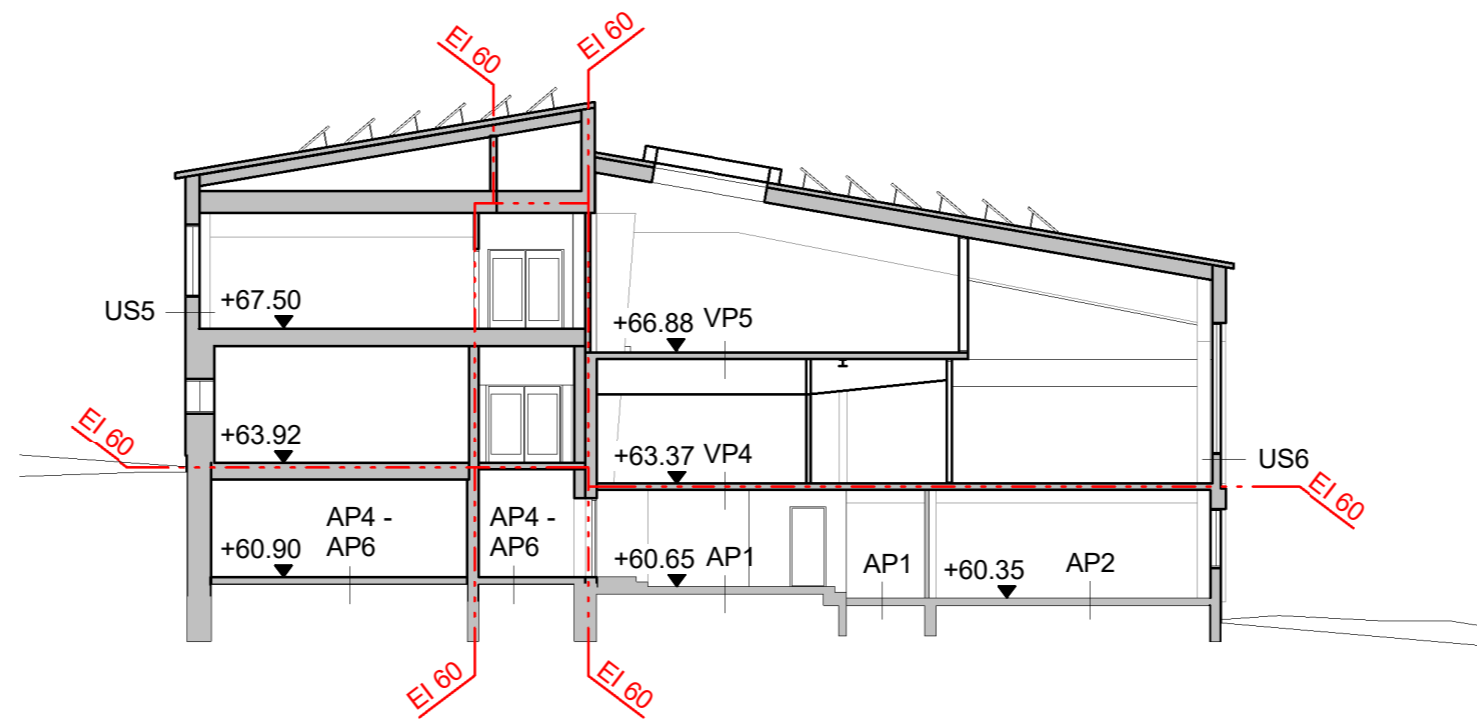


LEIKKAUS C-C

Kaupunginosa / Kylä 1	Kortteli / Tila 24	Tontti / Rno 25	Viranomaisen arkistointimerkintöjä varten
Rakennustoimenpide Korjaus ja muutostyöt	Piirustuslaji Hankesuunnitelma		Julkaisu n:o
Rakennuskohteen nimi ja osoite LOHJAN YHTEISLYSEON LUKIO Pohjolankatu 3 08100 Lohja	Piirustuksen sisältö Leikkaukset A-A, B-B ja C-C		Mittakaava 1:200
Suunnittelutoimisto Arkitehdit Korolainen & Heino Oy Tinasepantie 45 00620 HELSINKI p. 040 569 7346 / 040 827 5438	Allekirjoitus	Suunnitteluaika, työn numero, piirustuksen numero AR 296 004-01	Muutos
Päiväys, suunnittelija, nimenselvennys ja koulutus 22.2.2019 Juha Heino	Arkitehti SAFA	Yhteyshenkilö Juha Heino	Tiedosto 269-tietomalli.rvt

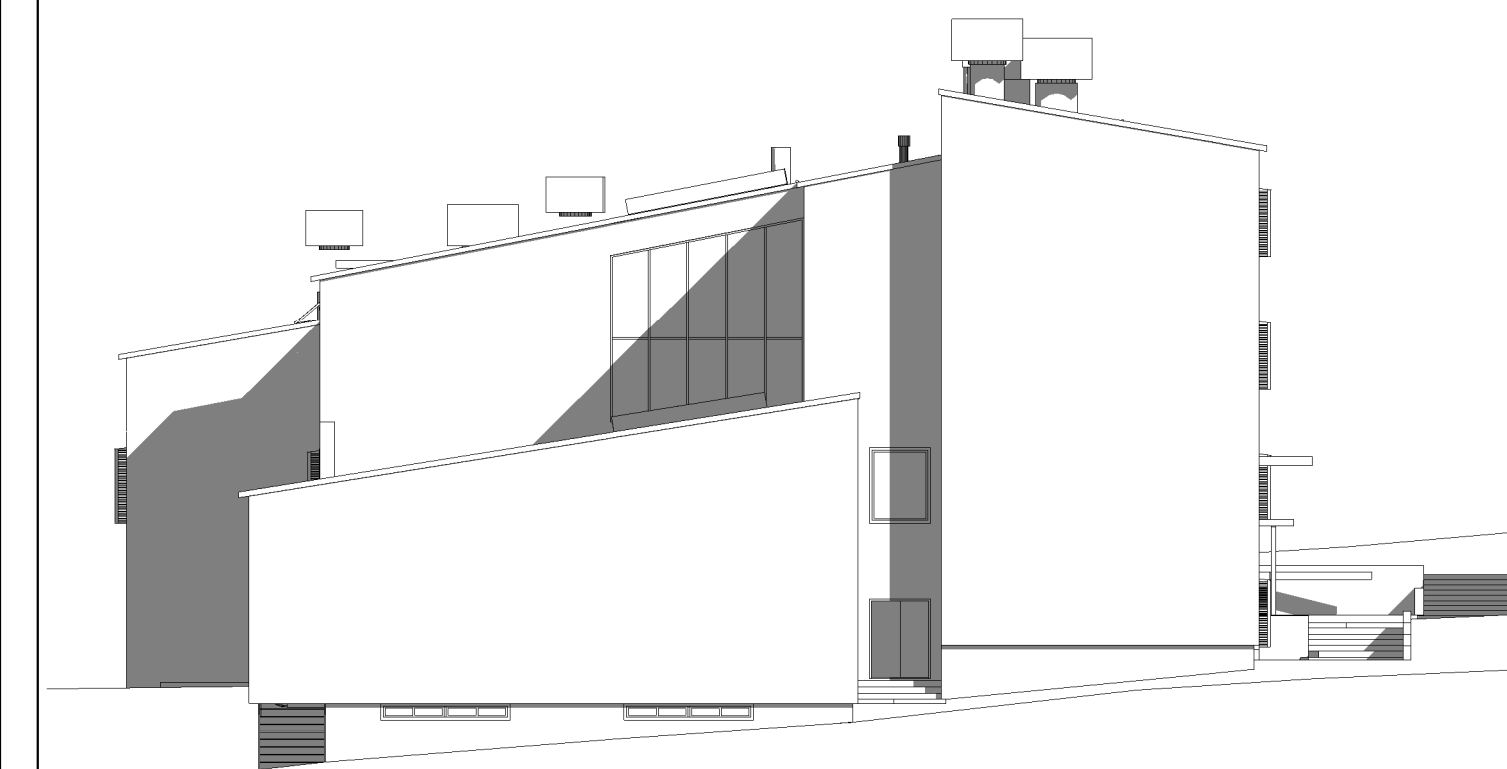


JULKISIVU ETELÄÄN

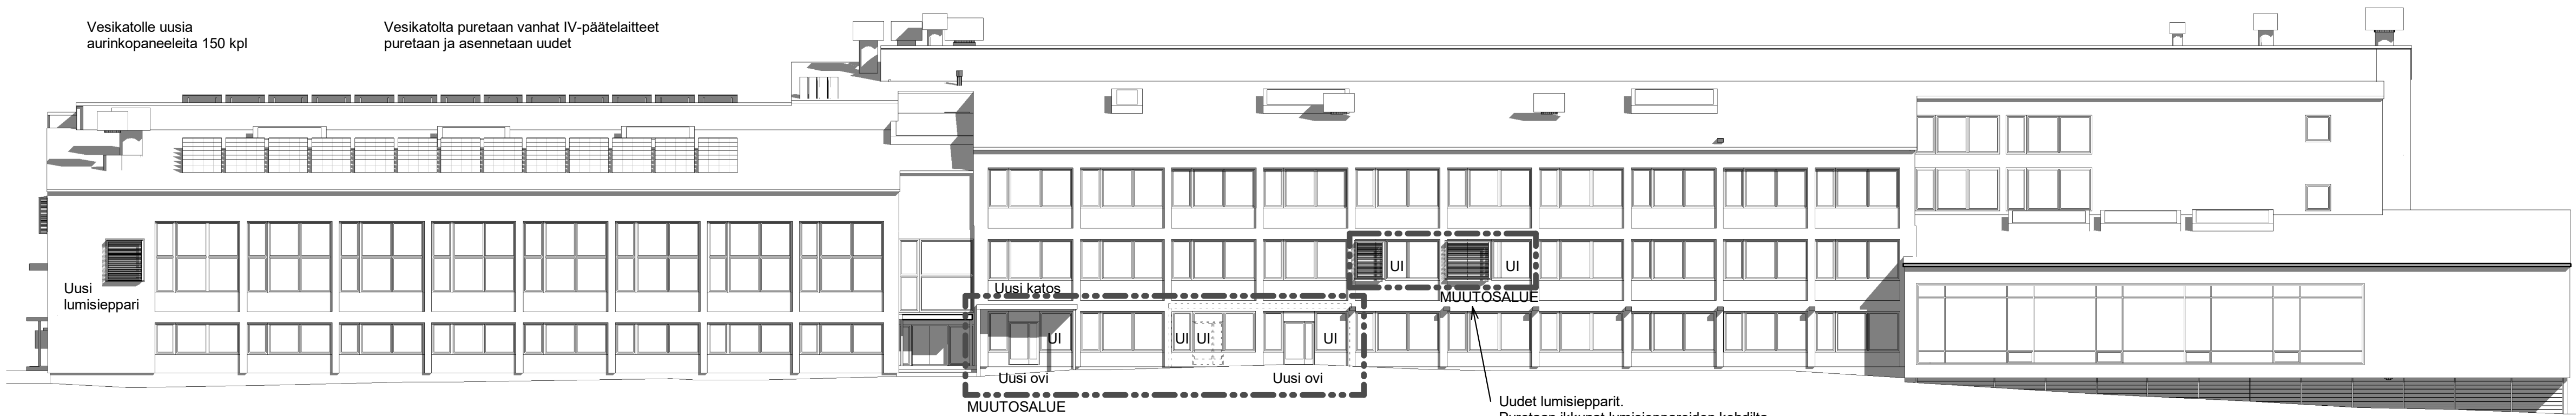

JULKISIVU LÄNTEEN



JULKISIVU ITÄÄN

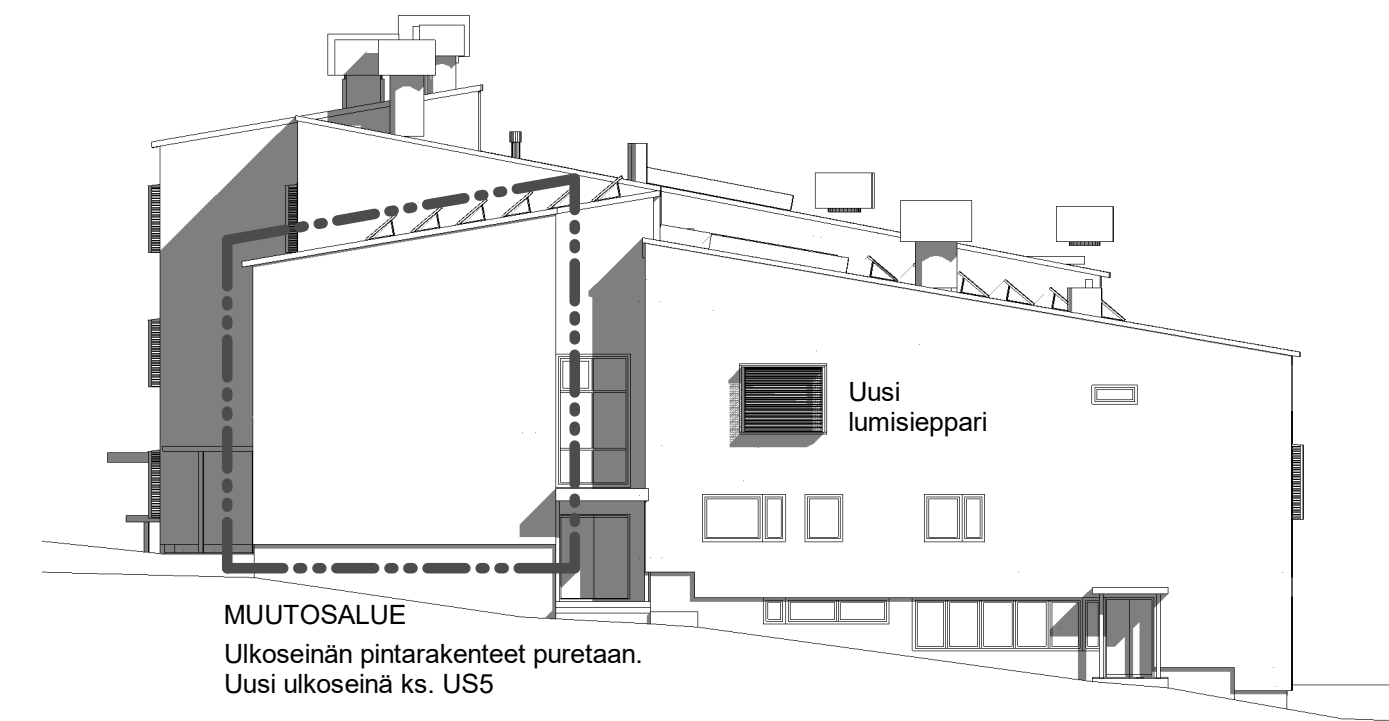

JULKISIVU POHJOISEEN

Vesikatolle uusia aurinkopaneeleita 150 kpl
 Vesikatolta puretaan vanhat IV-päätelaitteet puretaan ja asennetaan uudet

Uusi lumisieppari

Uusi katos

Uusi ovi

Uusi ovi

UI

UI

UI

UI

UI

UI

UI

UI

UI

UI

UI

UI

UI

UI

Uusi katos ja uudet ovet 2 kpl sekä uudet ikkunat 4 kpl (merkitty julkisivuun UI)

Uudet lumisiepparit. Puretaan ikkunat lumisieppareiden kohdilta. Uudet ikkunat 2 kpl (merkitty UI)

Uudet lumisiepparit

Vesikatolle uusia aurinkopaneeleita 150 kpl

Lumisieppareiden eteen uusi säleikkö

Ulkoseinän pintarakenteet puretaan. Uusi ulkoseinä ks. US5

Ulkoseinän pintarakenteet puretaan. Uusi ulkoseinä ks. US5

Uudet lumisiepparit. Puretaan vanha ovi ja ikkunat lumisieppareiden kohdilta. Uudet ikkunat 2 kpl (merkitty julkisivuun UI)

Kaupunginosa / Kyliä 1	Kortteli / Tila 24	Tontti / Rno 25	Viranomaisen arkiostointimerkintöjä varten
Rakennustoimenpide Korjaus ja muutostyöt	Rakennuskohteen nimi ja osoite LOHJAN YHTEISLYSEON LUKIO Pohjolankatu 3 08100 Lohja	Suunnittelu- ja piirustusnumero 296	Piirustuslaji Hanke-suunnitelma
Suunnittelu- ja piirustusnumero 005-01	Yhteyshenkilö Juha Heino	Tiedosto 269-tietomalli.rvt	Piirustuksen sisältö Julkisivut
Päiväys, suunnittelija, nimisevennys ja koulutus 22.2.2019 Juha Heino	Arkkitehti SAFA	Muutos	Mittakaava 1:200
Tinaseppäntie 45 00620 HELSINKI p. 040 569 7346 / 040 827 5438	Arkkitehdit Korolainen & Heino Oy	AR	Juokseva n:o



LOHJAN YHTEISLYSEON LUKIO

Näkymä 2. kerroksen aulasta

HANKESUUNNITELMA

22.02.2019

Arkkitehdit Korolainen & Heino Oy



LOHJAN YHTEISLYSEON LUKIO

Näkymä ruokasalista

HANKESUUNNITELMA

22.02.2019

Arkkitehdit Korolainen & Heino Oy



LOHJAN YHTEISLYSEON LUKIO

Näkymä ruokasalista

HANKESUUNNITELMA

22.02.2019

Arkkitehdit Korolainen & Heino Oy



LOHJAN YHTEISLYSEON LUKIO

Näkymä mallihuoneesta

HANKESUUNNITELMA

22.02.2019

Arkkitehdit Korolainen & Heino Oy