


TOLPAT 40x80x3 mm
PINNAT 8x50 mm
YLÄ-JALALATTA 8x50 mm


KUUMASINKITY TERÄS
KUUMASINKITY TERÄS
KUUMASINKITY TERÄS

PERUSTUKSET RAK.SUUN. MUKAISESTI


AITA TEHDÄÄN KONEPAJALLA VALMISOSIKSI.
ELEMENTIT KUUMASINKITÄÄN VALMIINA RAKENTEENA

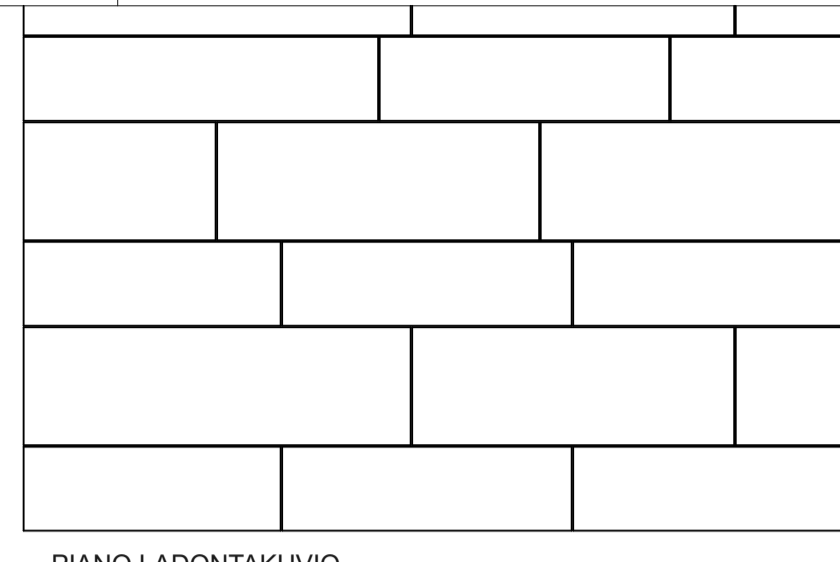


PIANO LADONTAKUVIO

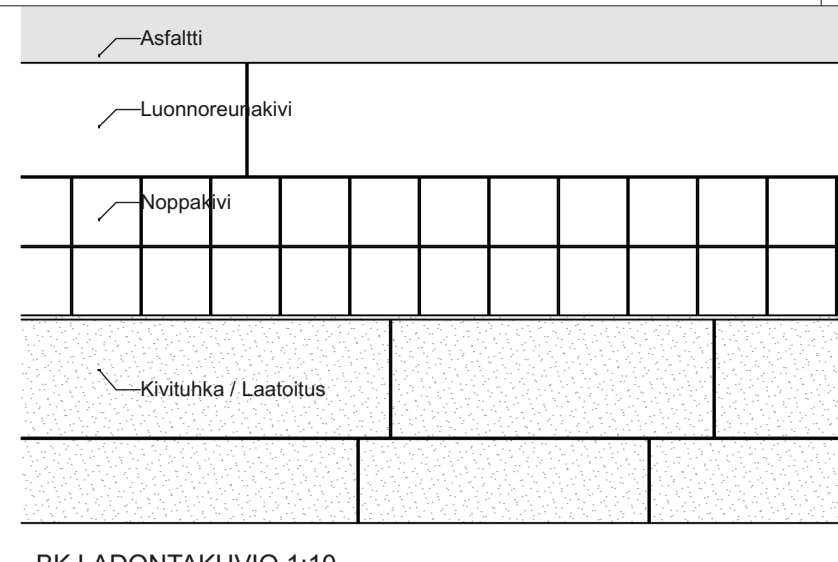

BK LADONTAKUVIO 1:10

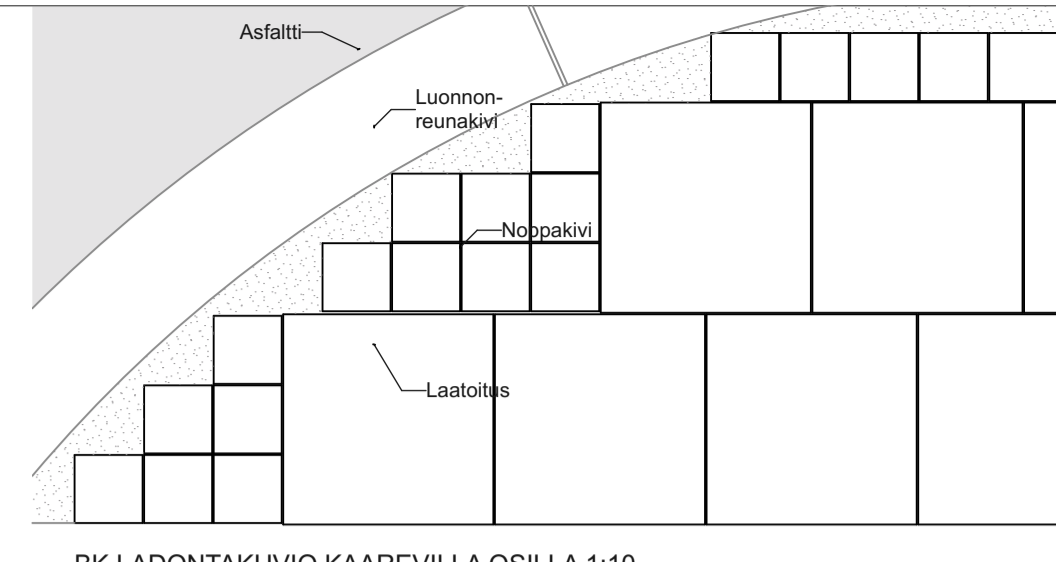

BK LADONTAKUVIO KAAREVILLA OSILLA 1:10

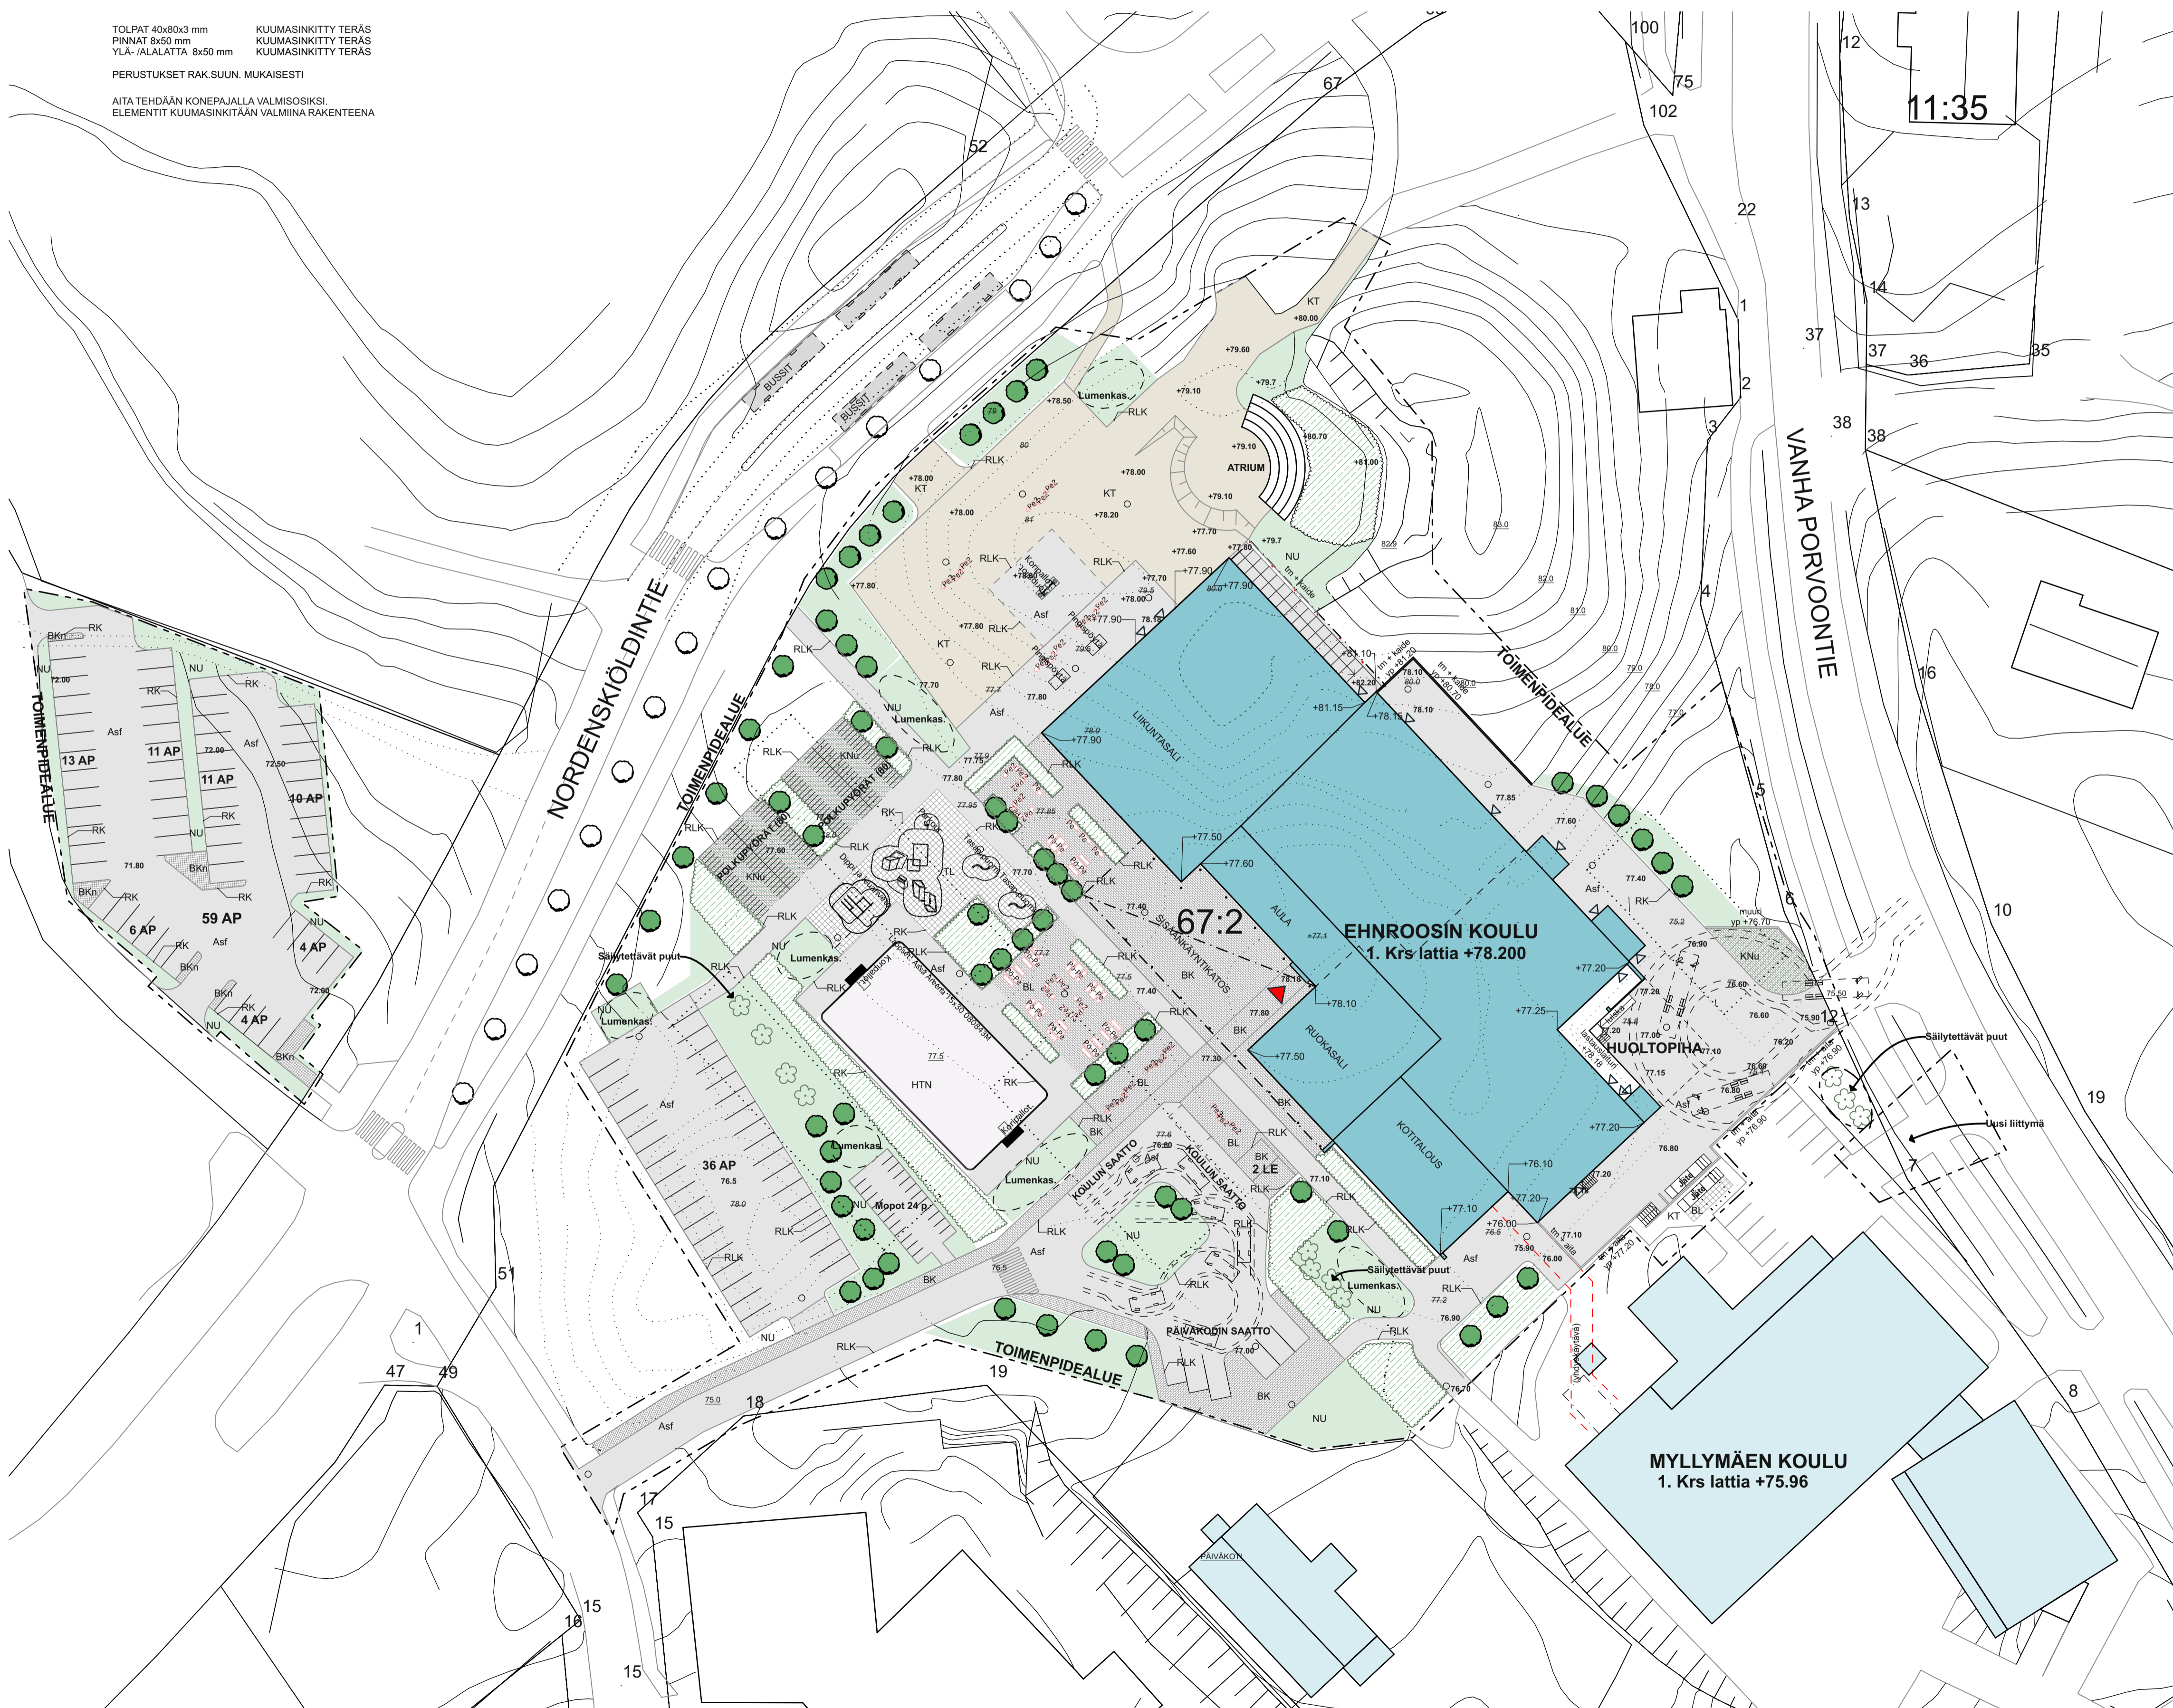

Maanpinnan uudet korkeusasetat esitetty suuntaa-antavasti.

77.4 Poistuva korko
80.0 Säilyvä korko
76.85 Uusi korko

Päällysteet
Katsota myös Rakennustapaselostus, kohta 113 Päällysteet.

BK = Suorakaidekivi, eri kokoja, paksuus 80, sileä
BK_n = Neliökivi, paksuus 80, sileä
BL = Betoni-laattaa 300x300x50, sileä
KK = Kenttäkiveys, leveys 600 mm
KN = Noppakivi, paksuus 90
KNU = Nurmikivi, paksuus 80

RK = Betonireunakivi, upotettu
RLK = Luonnonreunakivi, upotettu, lev. 110

KT = Kivituha
ASF = Asfaltti AB16/120
TL = Turvalaatta, 500x500, kaksi väriä
HTn = Hiekkatekonurmi

Upotettu betonireunakivi istutusalueiden ja asfaltin tai betonikiveyksen rajalle.

- Istutettavat pensaat, massaistutus, taimiväli 600 mm, alla kuorikate, istutuksen ympärillä lankkureuna lehtikuusta.
- Säilytettävä puu, suuntaa-antava sijainti
- Istutettava puu

Leikki- ja liikuntavälineet		
Tuotekuvaus	Nimi	Määrä
-	Lappset: Ässä Arena 15x30 080843M	1
Dippi ja leuanveto	Lappset: STREET WORKOUT M 081655M	1
Koripallot.	Lappset: Koripalloteline 080921M	4
Parkour	Lappset: MODUULI 6 081765M	1
Pingispöytä	Cornilleau: S10 Pro OUTDOOR	2
Tasap.puomi	Lappset: PRECISION BEAM WIDE 220542	2

Pihakalusteet		
Tuotekuvaus	Nimi	Määrä
Penkki, kaareva	Pe2	33
Penkki, suora	Pe	4
Pöytä-penkki yhdistelmä	Pö-Pe	10

K.osa/Kiila	Korttelitila	Tontti/Rno	Viranomaisen arvioitun merkintä varten
Mäntsälä / Keskusta	600	1	
Rakennusomistaja			Jukka.no
Uudisrakennus			Ehdotus
Rakennuskohteen nimi ja osoite			Mittakaavat
Ehroosin koulu Nordenskiöldintie 2 04600 Mäntsälä			Pihasuunnitelma 1:500, 1:1, 1:50, 1:10
Suunnittelijan nimi, päiväys ja allekirjoitus	31.08.2019		Suunnittelua, työn numero ja piirustuksen numero
AJAN ARKKITEHDIT OY			muutos
www.ajan.fi			ARK B089 002L_002