


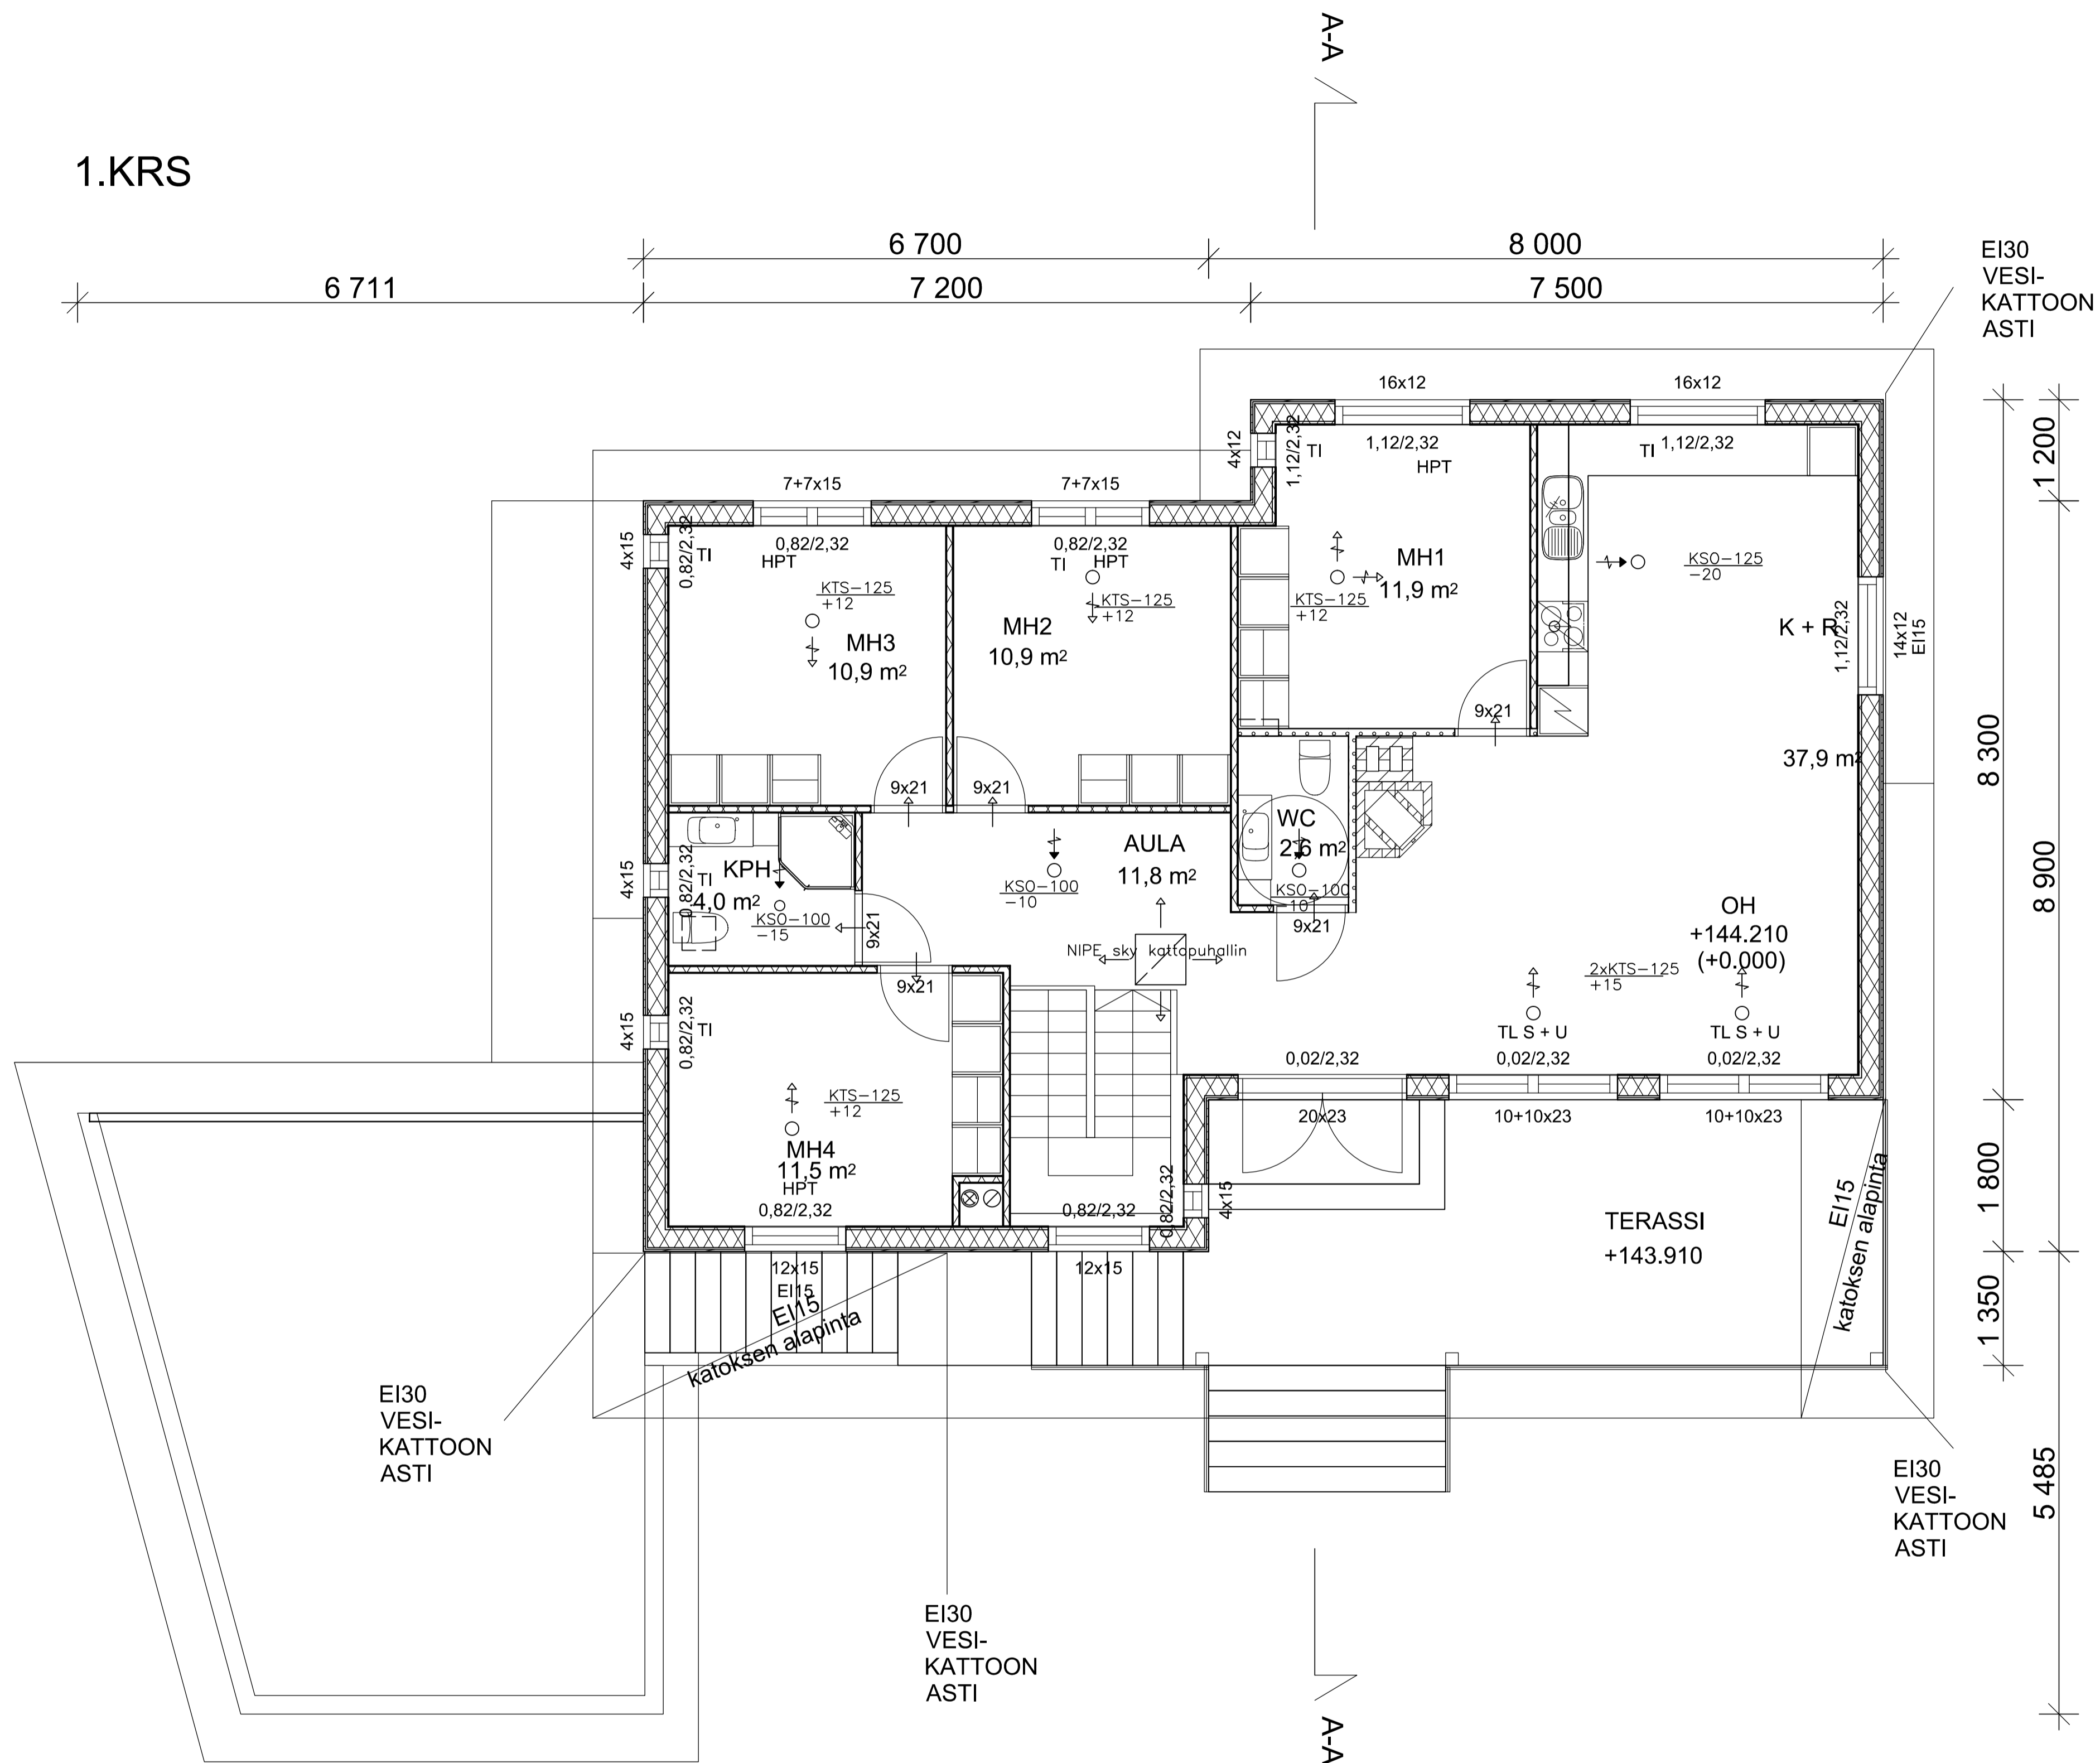


1.KRS



ILMANVAIHTOKONE ENERVENT LTR-6 E-CG  
 -195/ +175 l/s  
 IV-KONE VARUSTETTU JÄÄHDYTYSPATTERILLA  
 TULOKANAVAT ERISTETÄÄN 22MM ARMAFLEX + NORMAALI ERISTYS  
 ULLAKOLLA KANAVISSA 100MM VILLA ALUMINIPINNOITTEELLA SAUMAT TEIPATTUNA  
 KONEEN YMPÄRILLE ULLAKOLLE 50MM ERISTEKOTELO  
 KONDENSIVESI JOHDETAAN KONEEN ALLA OLEVAN KYLPYHUONEEN VIEMÄRIIN

ULLAKKO

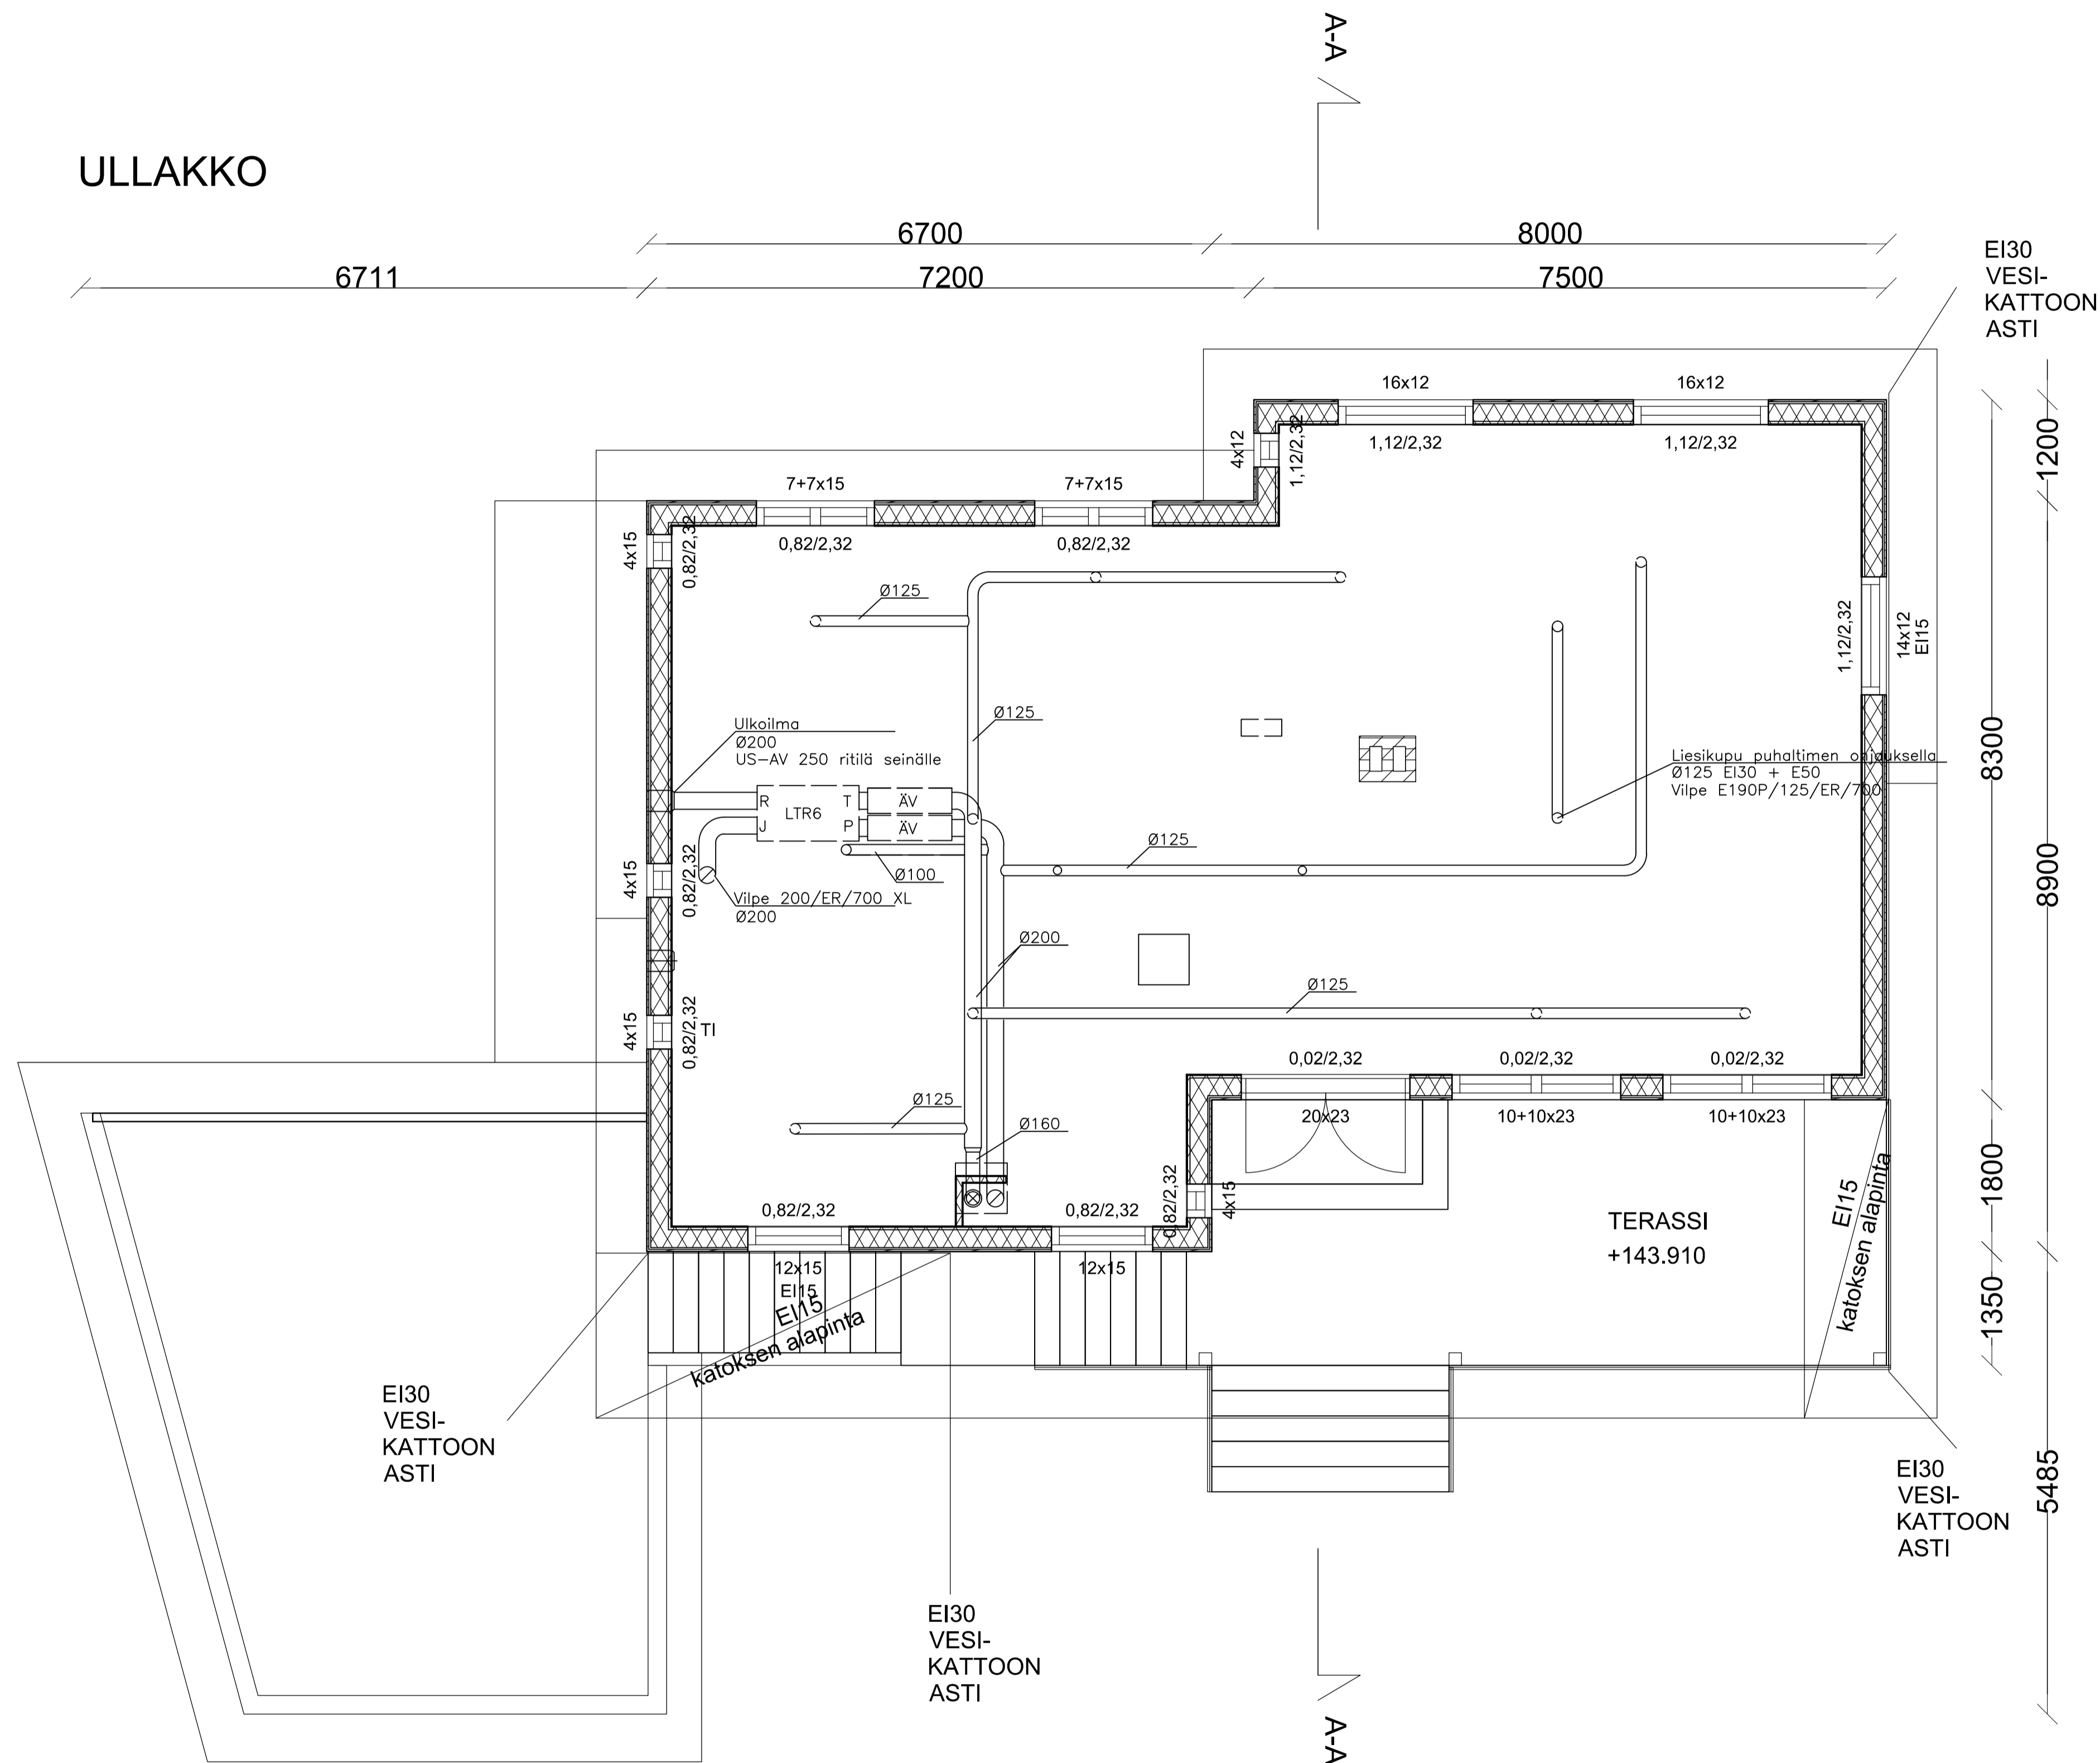

ILMANVAIHTOKONE ENERVENT LTR-6 E-CG  
 -195/ +175 l/s  
 IV-KONE VARUSTETTU JÄÄHDYTYSPATTERILLA  
 TULOKANAVAT ERISTETÄÄN 22MM ARMAFLEX + NORMAALI ERISTYS  
 ULLAKOLLA KANAVISSA 100MM VILLA ALUMINIPINNOITTEELLA SAUMAT TEIPATTUNA  
 KONEEN YMPÄRILLE ULLAKOLLE 50MM ERISTEKOTELO  
 KONDENSSEIVI JOHDETAAN KONEEN ALLA OLEVAN KYLPYHUONEEN VIEMÄRIIN