


JULKISIVU ITÄÄN 1:100

- MATERIAALIT: (alustavat)
- 1. Kuitusementtilevy, valkoinen
  - 2. Puuverhous
  - 3. Verhouslevy, tummanharmaa
  - 4. Betoni, lautamuotti
  - 5. Bitumikermi
  - 6. Lasi, kirkas

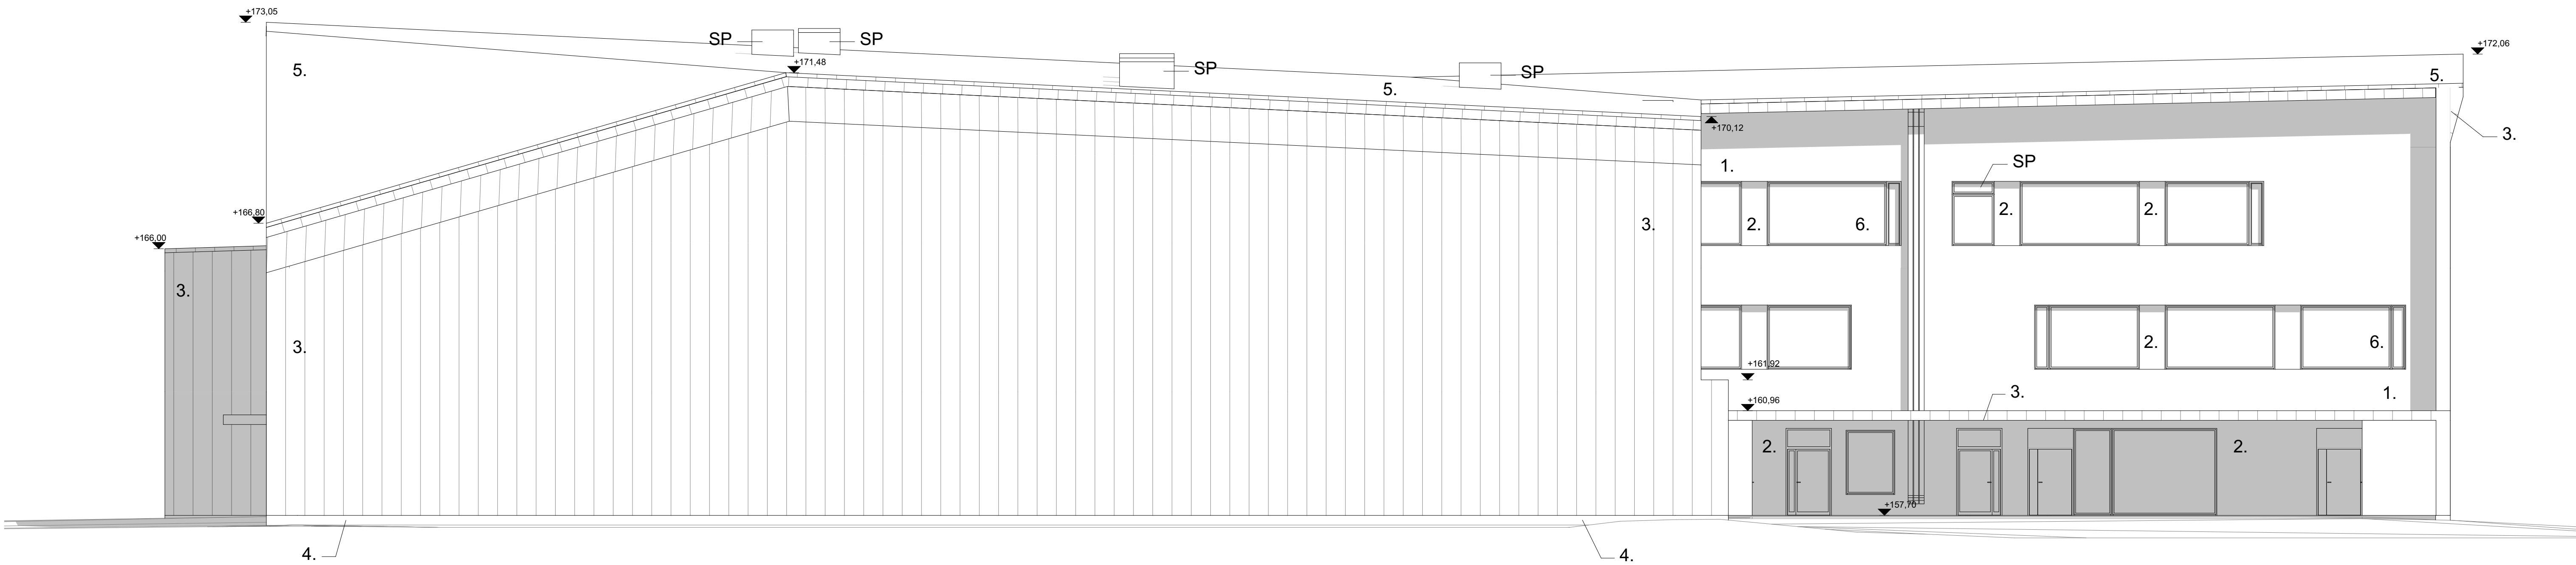

JULKISIVU POHJOISEEN 1:100

|                              |                                |              |                      |      |          |
|------------------------------|--------------------------------|--------------|----------------------|------|----------|
| Heinsuon koulu               |                                |              |                      |      |          |
| Kaupunginosa/Kylä            | Korttel/Tila                   | Tontti/Pöytä | Visuaalisen merkintä | Rata | Hankkeen |
| Salpakangas (01)             | 222                            | 1            |                      |      |          |
| Rakennusajankaus             | Pääpiirustus                   |              | Julkaisu nro         |      |          |
| Uudisrakennus                | Pääpiirustus                   |              | 10/11                |      |          |
| Rakennuskohde nimi ja osoite | Pääpiirustus                   |              | Mittakaava           |      |          |
| Heinsuon koulu               | Julkisivut pohjoiseen ja itään |              | 1:100                |      |          |

|                            |                                                                                       |                                                     |              |
|----------------------------|---------------------------------------------------------------------------------------|-----------------------------------------------------|--------------|
| Terveystie 8               |                                                                                       |                                                     |              |
| <hr/>                      |                                                                                       |                                                     |              |
| 15870                      | Hollola                                                                               |                                                     |              |
| Päiväys                    | Aleksi Pöytä                                                                          | Suunnittelusivustuksen nro-projektin nro            | Muutos       |
| 17.7.2015                  |  | <b>ARK-0040.02-656H</b>                             |              |
| Tomi Perko arkkitehti SAFA |                                                                                       | ARK-0040.02-656H Julkisivut pohjoiseen ja itään.pdf | Archiidat 18 |