


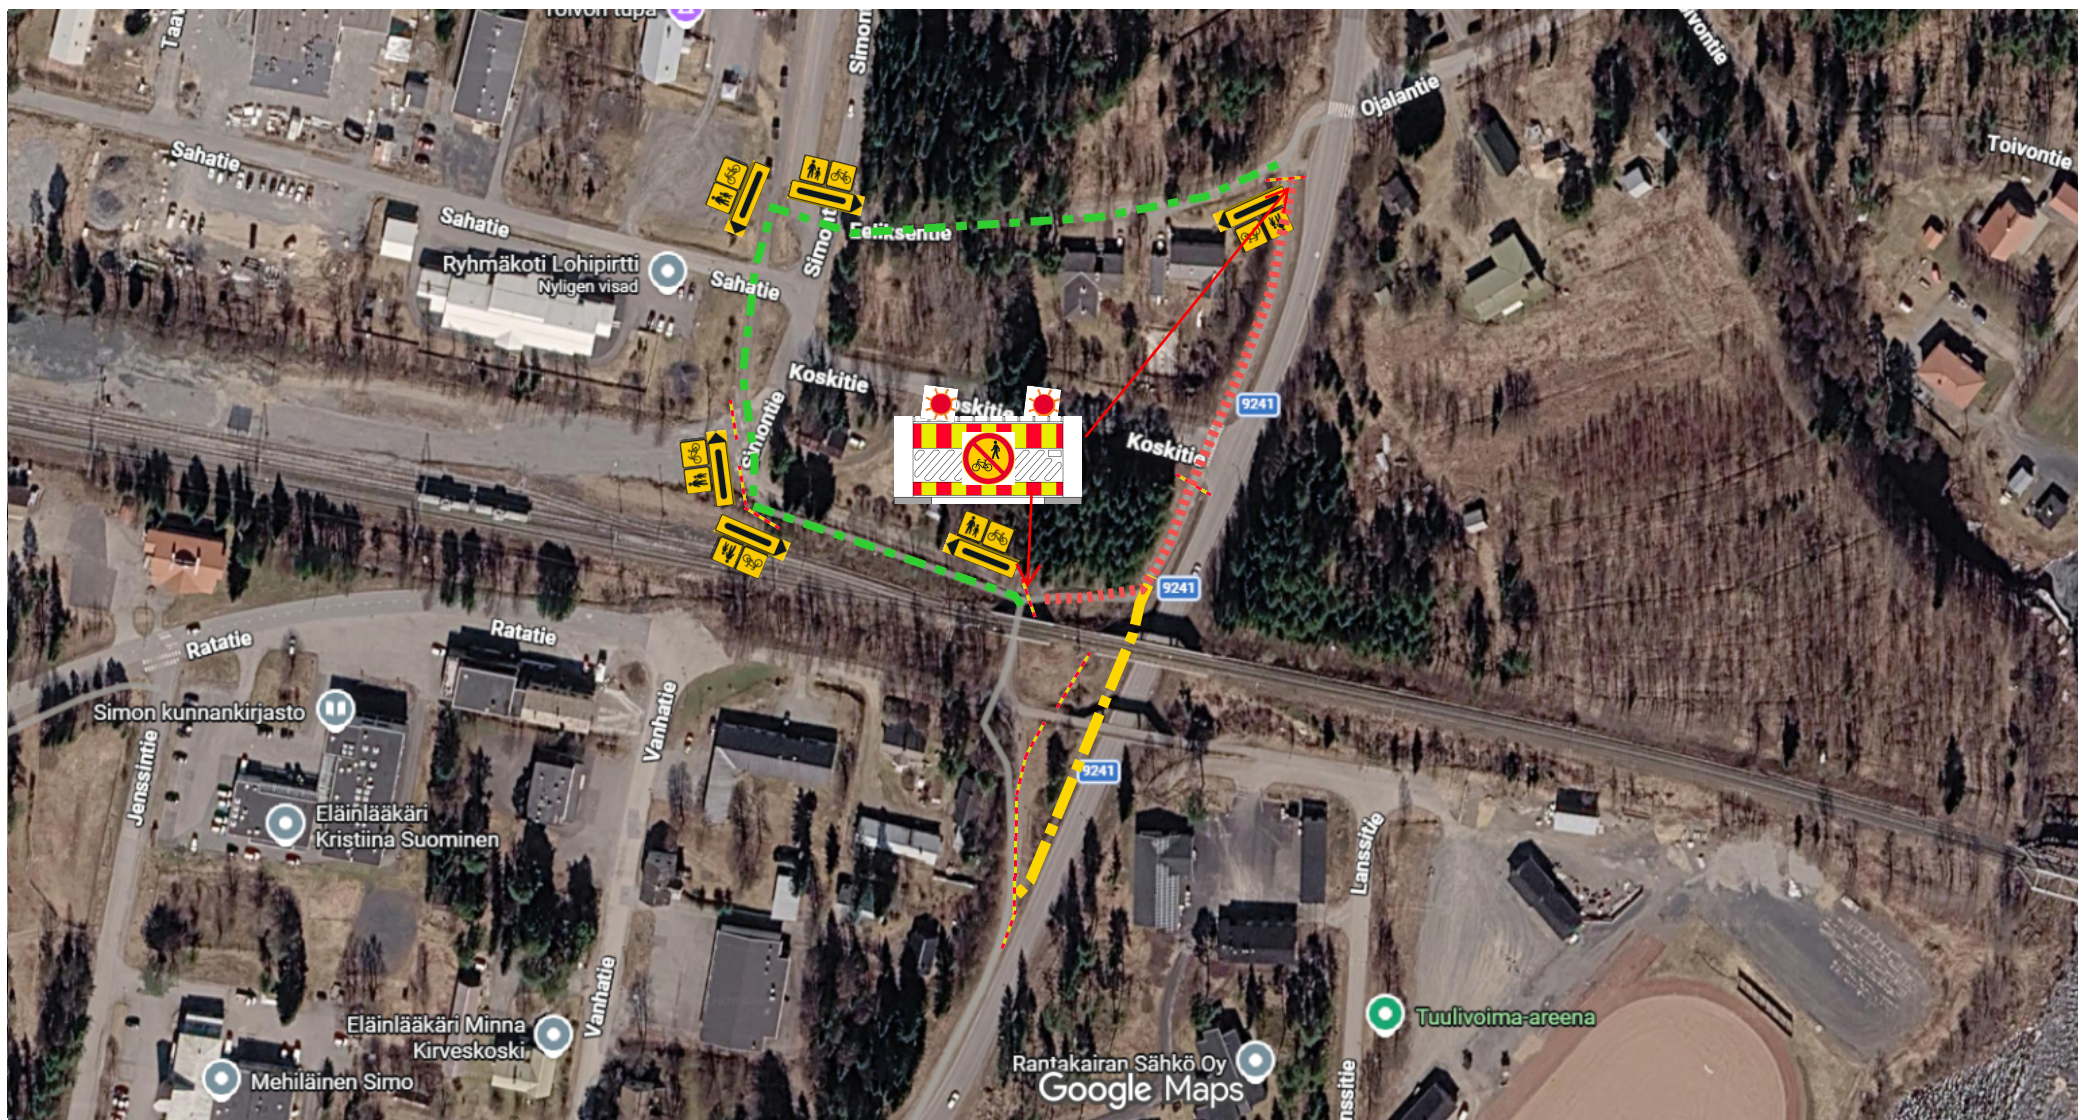

|                                               |                                                                                       |                                                                                     |   |
|-----------------------------------------------|---------------------------------------------------------------------------------------|-------------------------------------------------------------------------------------|---|
| <p><b>SUNDSTRÖM</b></p>                       | <p><b>Sisältö:</b><br/>Liikenteenohjaussuunnitelma<br/>Tie suljettu, kiertoreitti</p> | <p><b>Kohde:</b><br/>Vänttämöntien Aks +<br/>pohjoispuolentien kvl,<br/>Vaihe 4</p> | <p>  = Suljettu pyörätie<br/>  = Kiertoreitti<br/>  = Rakenteella oleva pyörätie<br/>  = Sulkuaita<br/>  = F15 Kiertotien Viitta<br/>  = F52 Jalankulkijoille tarkoitettu reitti<br/>  = F50 Polkupyörä<br/>  = C14<br/>         Jalankulku Ja<br/>         Polkupyörällä<br/>         Ajo Kielletty       </p> |
| <p><b>Piirtäjä:</b><br/>Leander Sundström</p> | <p><b>Suunnittelija:</b><br/>Leander Sundström</p>                                    | <p><b>Päiväys:</b><br/>12.08.2026</p>                                               |   |