


**UUSI KOULU**  
 -PALOLUOKKA P2  
 -PALO-OASASTO 921 M2

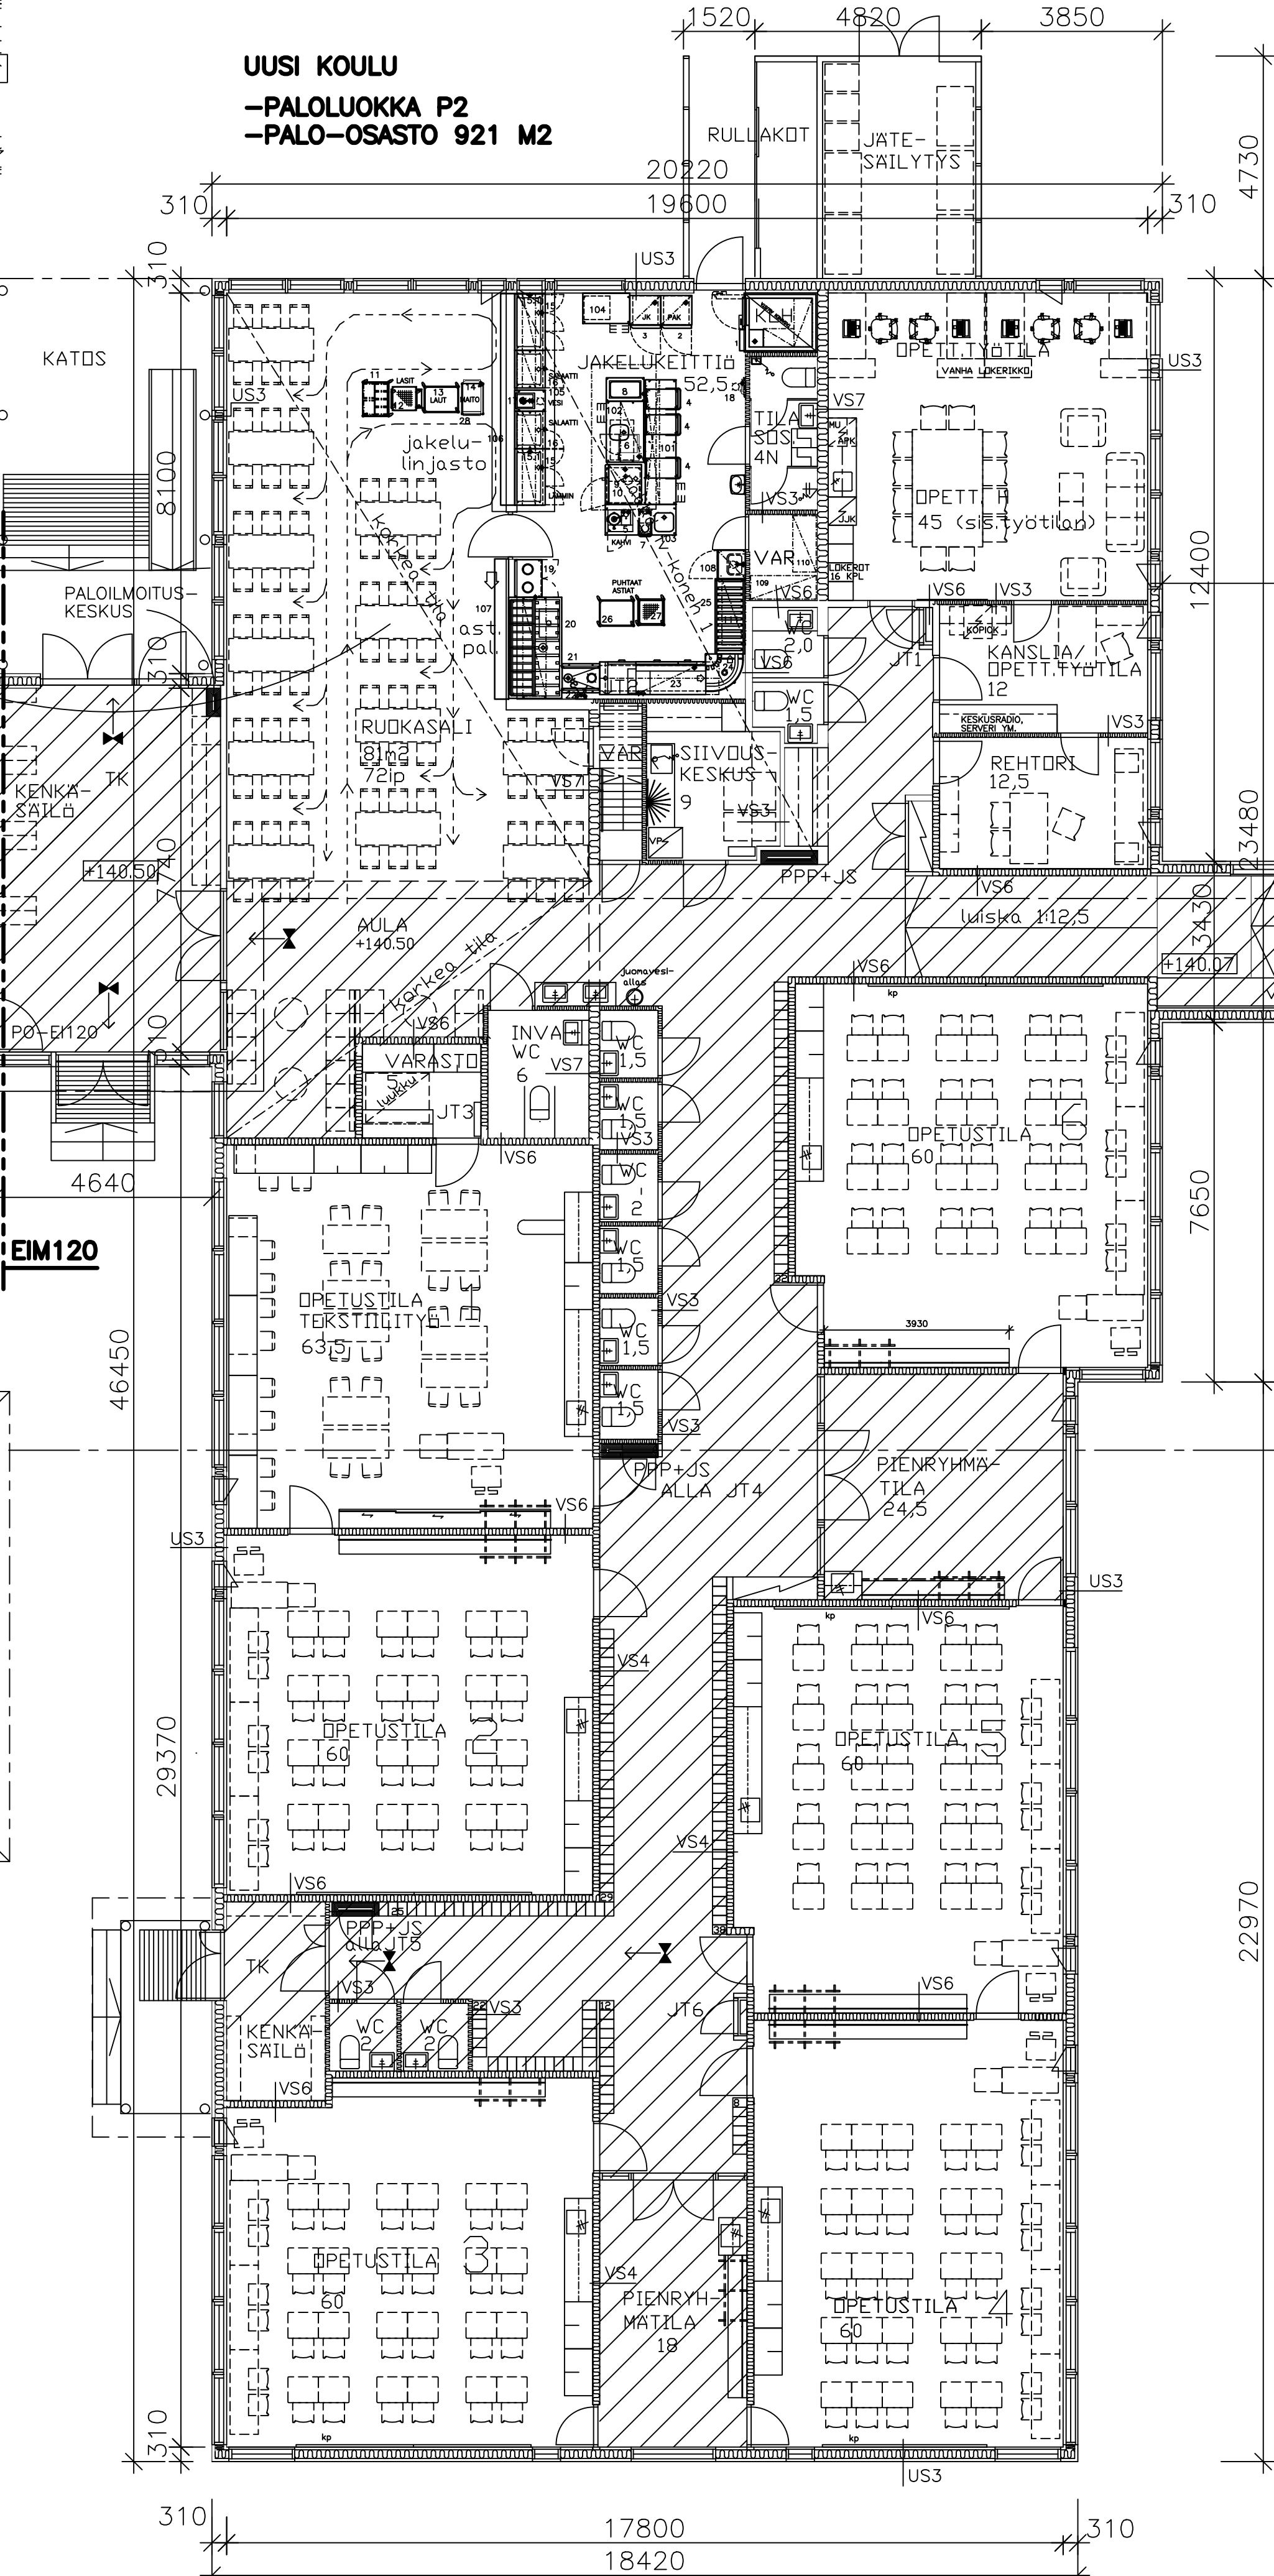

**KYLÄTALO**  
 -PALOLUOKKA P2  
 -PALO-OASASTO 982 M2



- PPP = PIKAPALOPSTI
- JS = JAUHESAMMUTIN
- = POISTUMISTEN MERKKIVALO
- JT = JAKOTUKKI

-KOKONAISALAT: CX  
 -UUSI KOULU JA LIIKUNTASALIRAKENNUS 2021 BRUTTM2  
 -SIIRRETTÄVÄ VIIPALEKÖLÖ MÄKELÄ 600 BRUTTM2  
 -YHTEENSÄ 2621 BRUTTM2  
 X) SISÄLTÄÄ PUULLILAMPIMAT VARASTO- JA HUOLTOTILAT 33 BRUTTM2

Muutos	Karttelin/tila	Tarvite/Riisi	Niminen	Pvm.
Kaas/Aika	Kangashäkki			
Rakennusvaihe	UUDISRAKENNUS	PIIRUSTUS		Julkais
Rakennuskohteen nimi ja osasto	HIRVASEN KOULU	PIIRUSTUS		Mittakaava
		1. KERROS		1:100
Suunnittelijan nimi ja sijainti				
EK 07.09.2015		Suunnittelutyön numero		20371 02-01
Suunnittelija: <i>Eero Koponen</i>				
ARKKITEHTUURITOIMISTO <b>Koponen &amp; Ollikainen Oy</b>				
Polttolinja 21, 40520 Jyväskylä, puh. (014)643404				